




MARCO DE REFERENCIA UTILIZADO PARA
LEVANTAMENTO TOPOGRÁFICO

Local:
FRENTE DA EMPRESA JTI
AVENIDA ULISSES FARIA, 2190
Coordenadas Sirgas 2000
N: 559.957,453
E: 7.138.809,529
Cota: 799,22

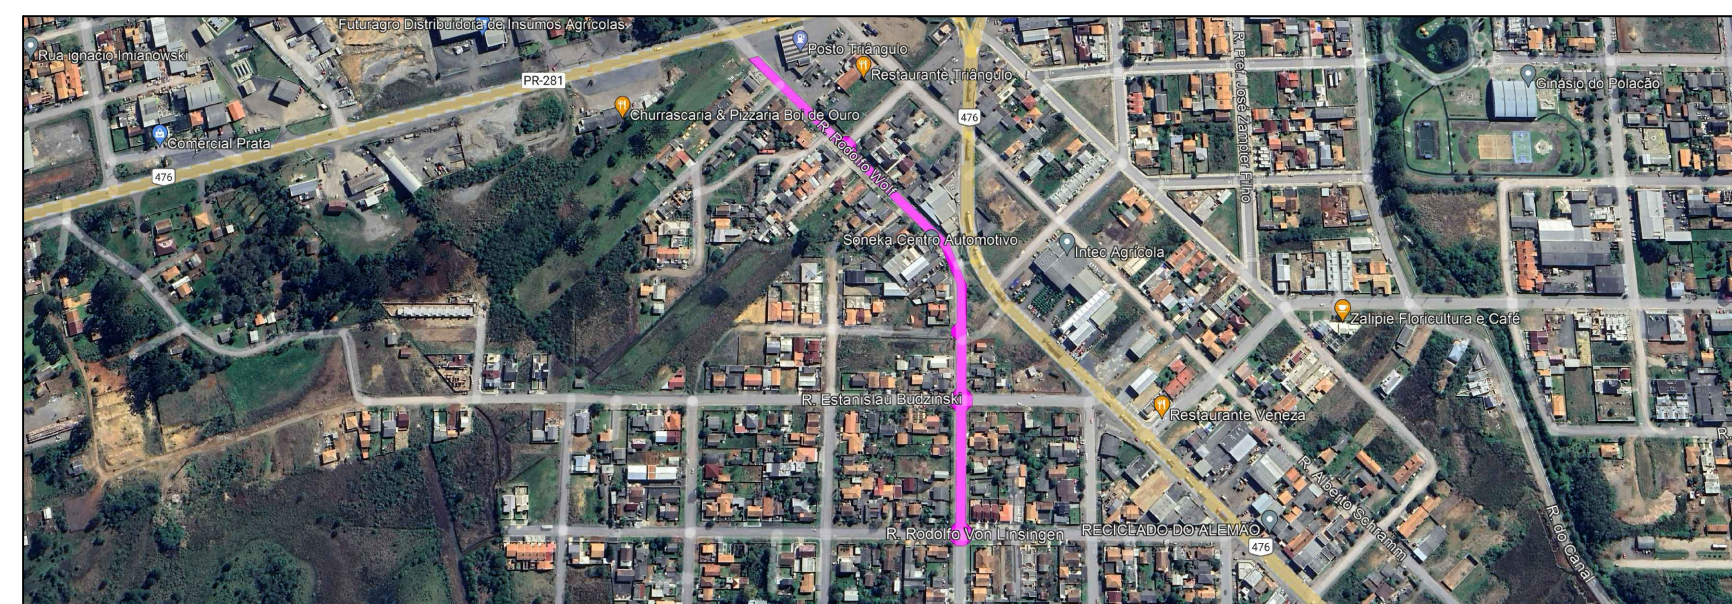

Rua Veríssimo Marques, 1795 - Sala 10 - Centro - São José dos Pinhais - PR

PROJETO GEOMÉTRICO DE PAVIMENTAÇÃO:

Carlos Henrique Sielski Marquardt
Engenheiro Civil - Crea PR-65783/D


PROJETO DE PASSAGEM E SINALIZAÇÃO:
Carlos Henrique Sielski Marquardt
Engenheiro Civil - Crea PR-65783/D

Projeto de drenagem e obras correntes.

Carlos Henrique Sielski Marquardt
Engenheiro Civil - Crea PR-65783/D

LEVANTAMENTO TOPOGRÁFICO:

Marcos Fernando Straube
Técnico em Agrimensura - CFT 67309127900

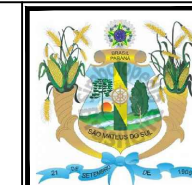

PREFEITURA MUNICIPAL DE SÃO MATEUS DO SUL

PROJETO DE PAVIMENTAÇÃO

PLANTA DE LOCALIZAÇÃO

RUA RODOLFO WOLF e RUA NEY AMINTAS DE BARROS BRAGA

COORDENAÇÃO:

1/500

SECRETARIA MUNICIPAL DE OBRAS PÚBLICAS:

	VISTO:
--	--------

DATA:

DATA: 09/2022

RANCHA
OBJETO N°

1