




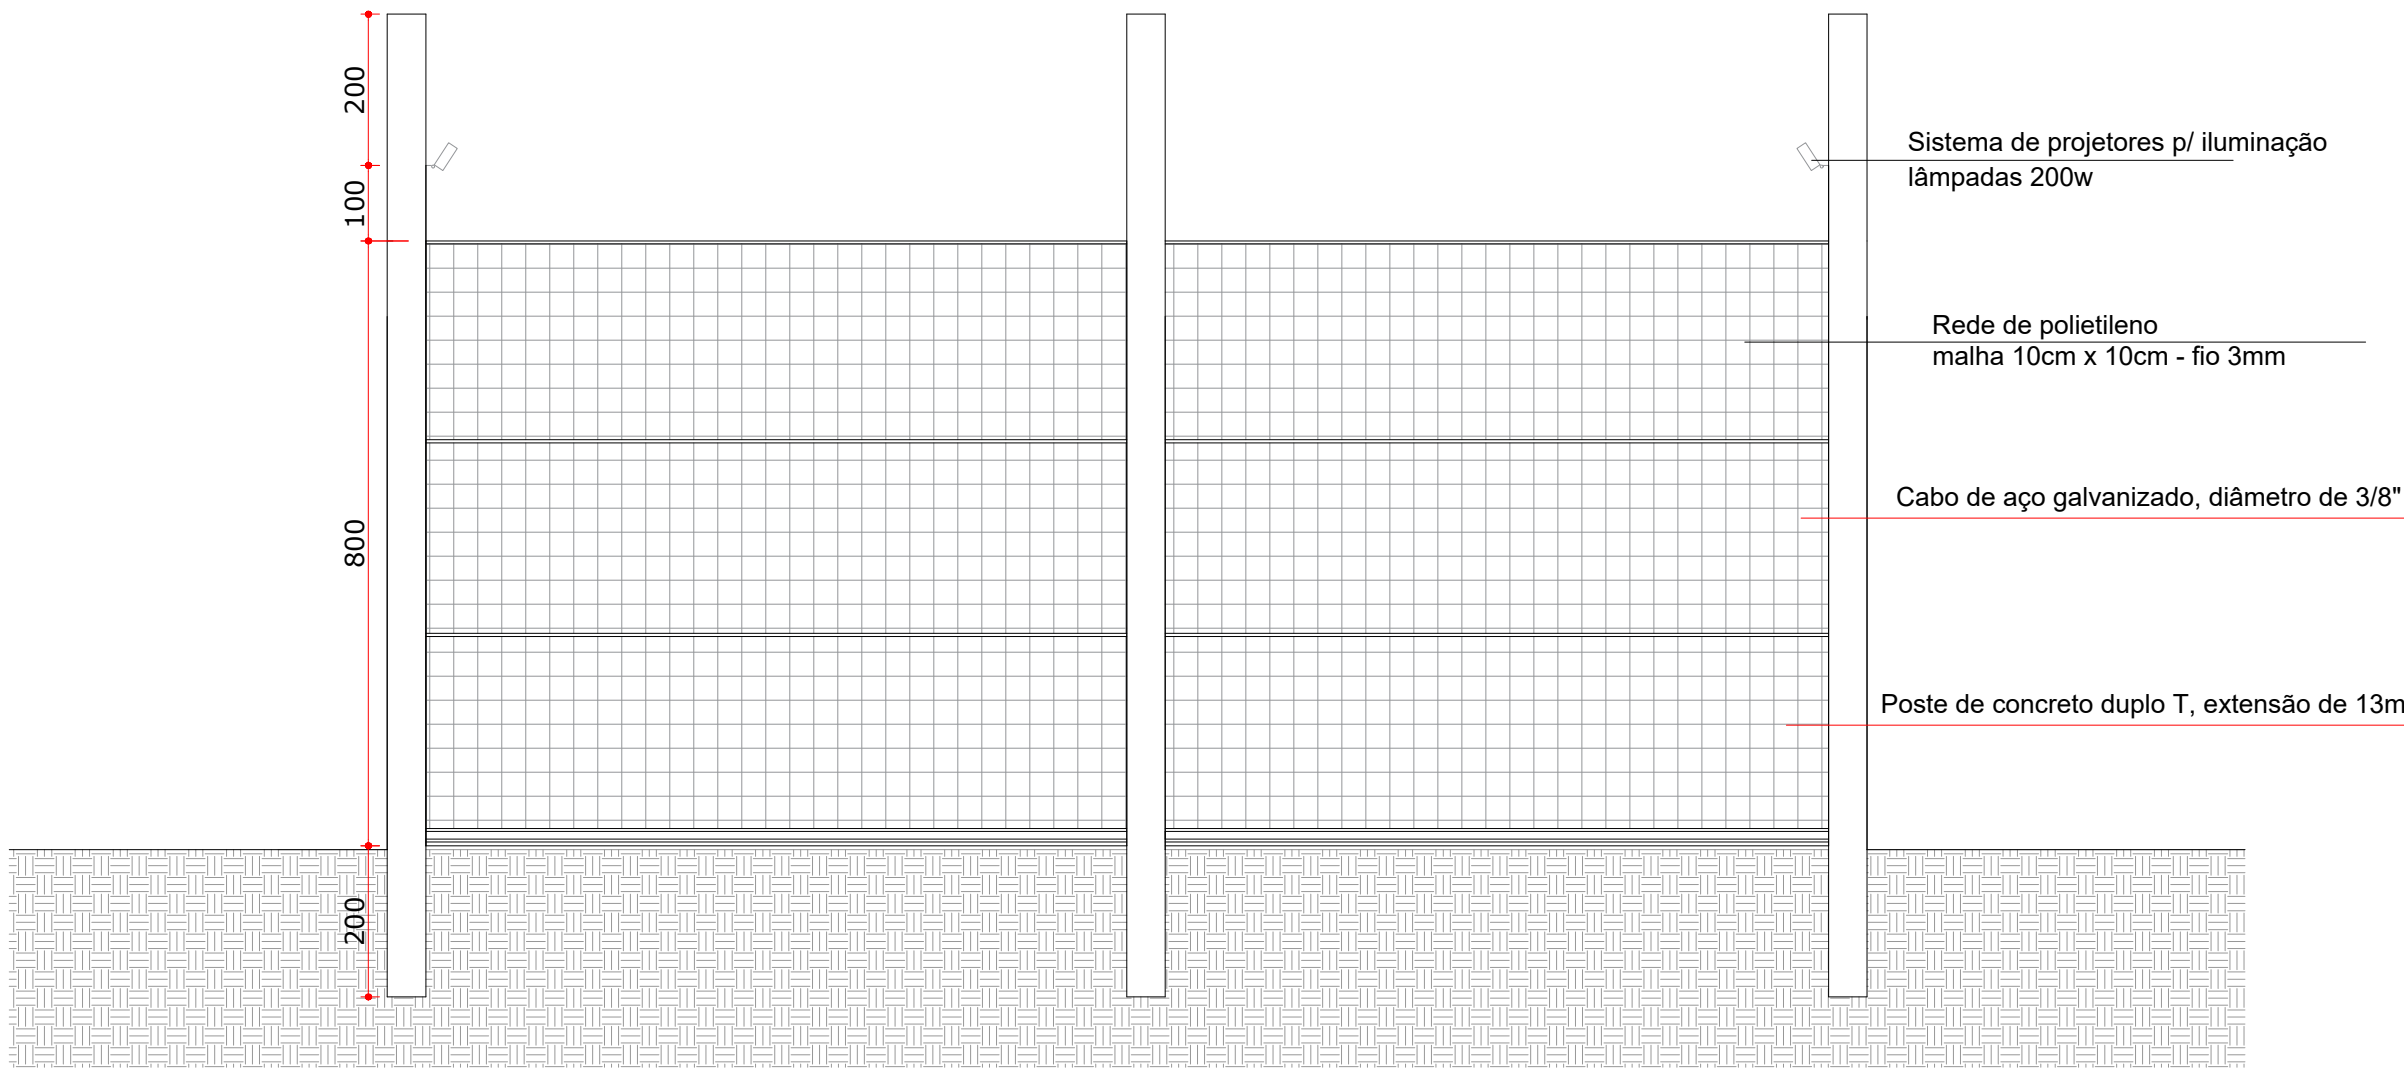


ELEVAÇÃO FRONTAL
escala 1:100

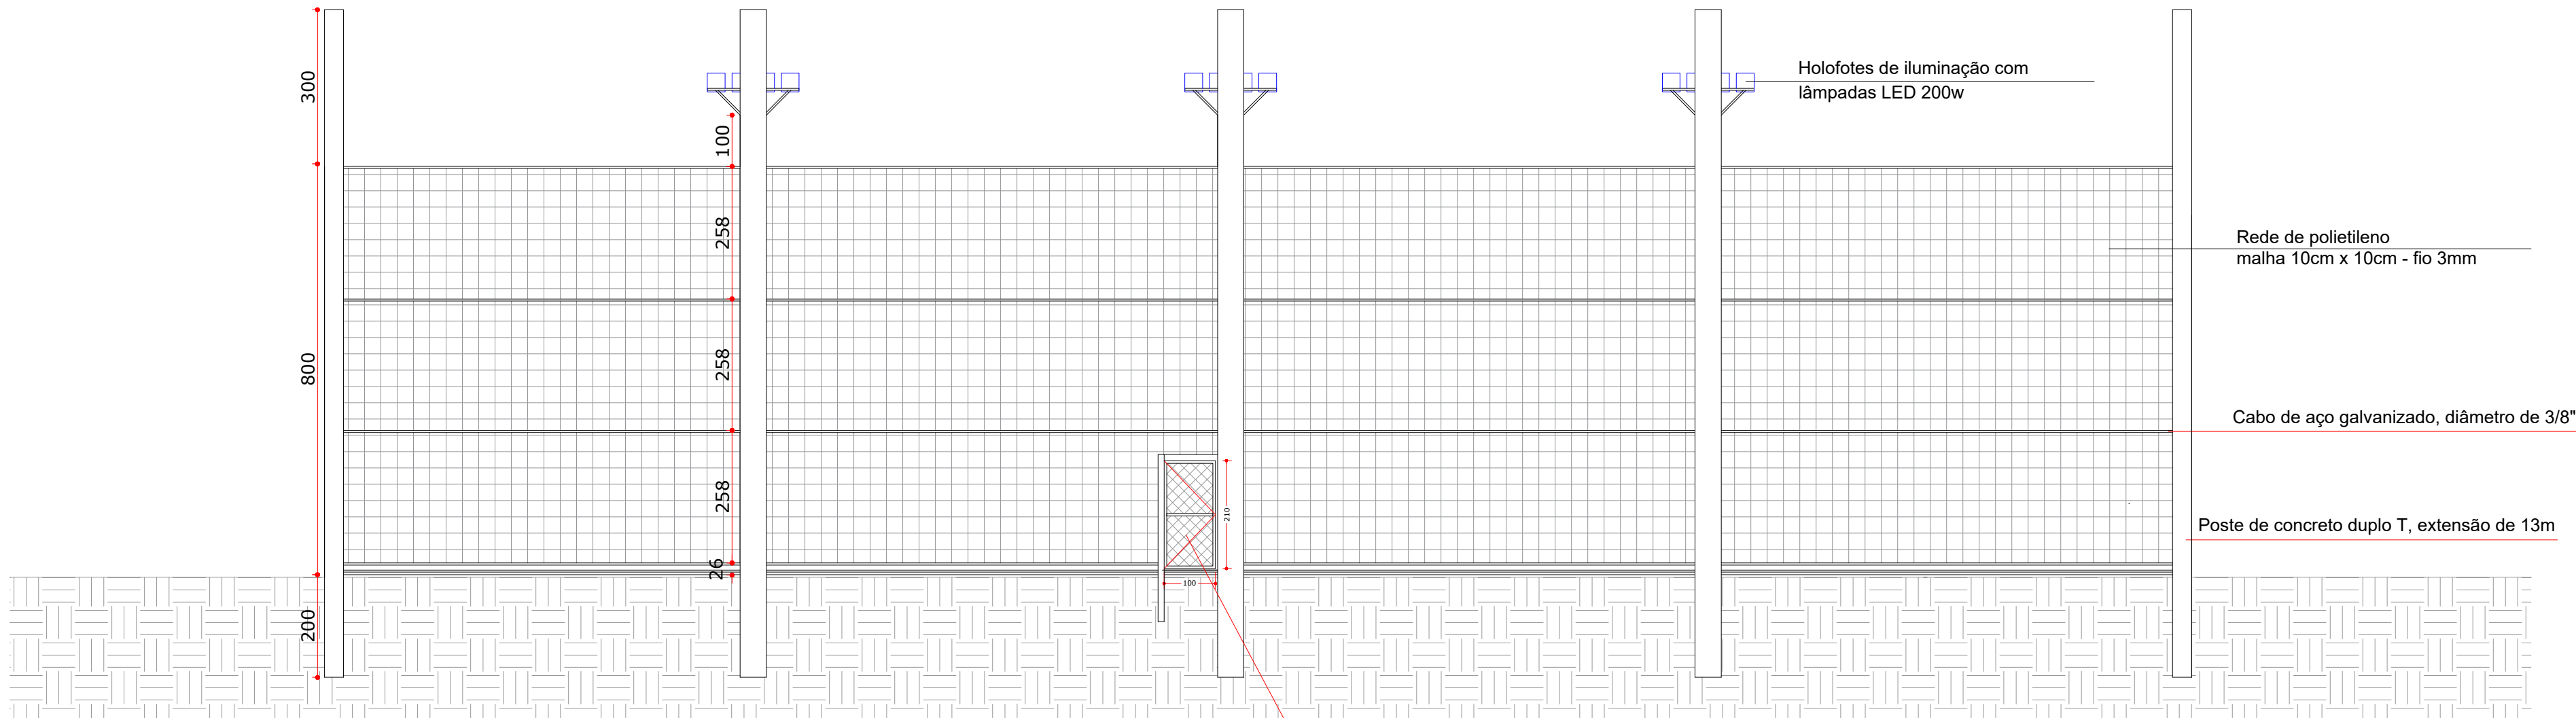


ELEVAÇÃO LATERAL
escala 1:100

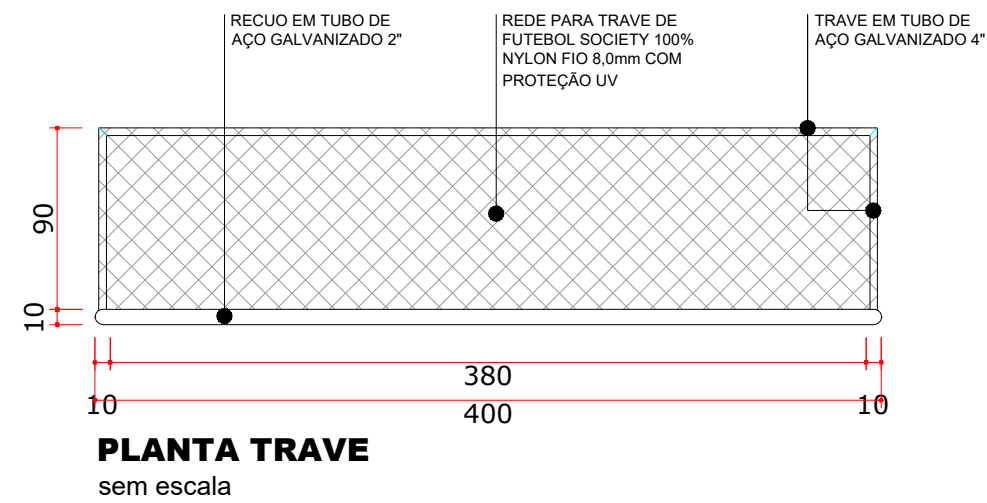


PLANTA TRAVE
sem escala

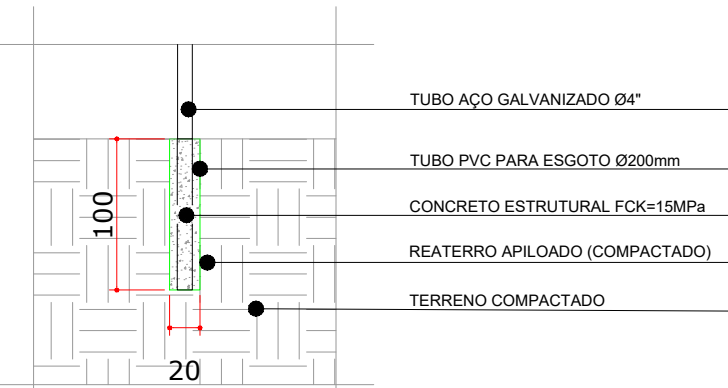


FUNDAÇÃO TRAVE
sem escala

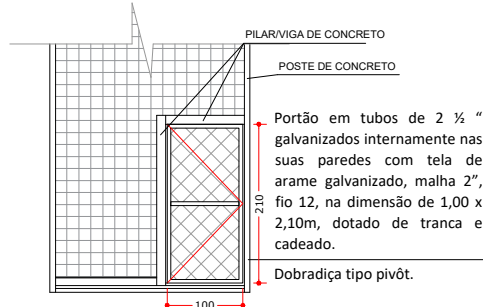


VISTA PORTÃO ACESSO
sem escala

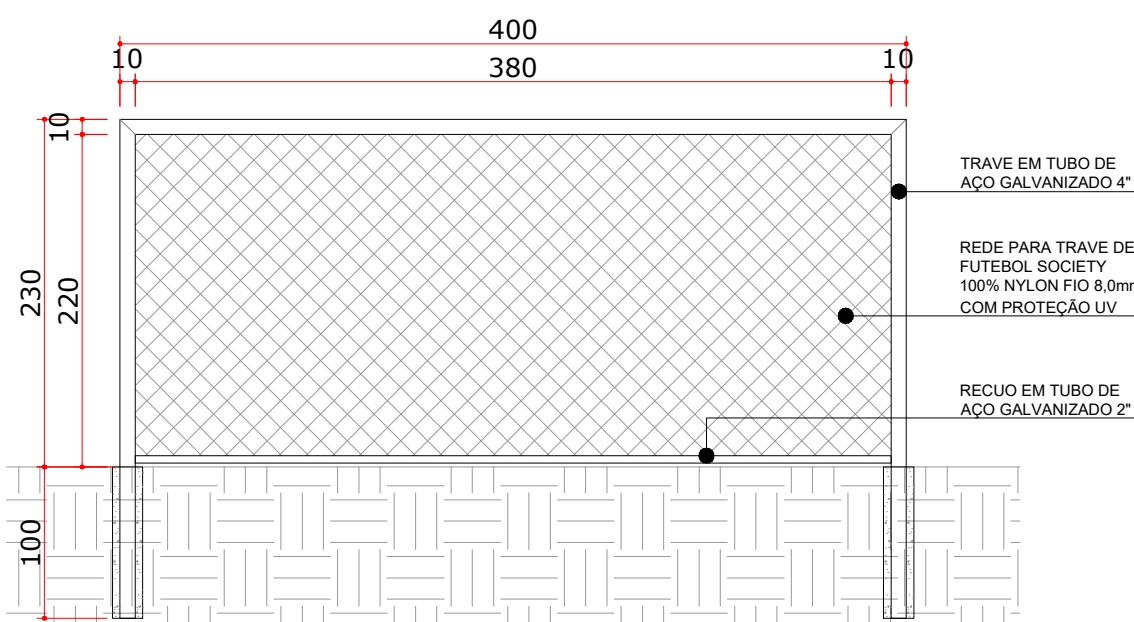

VISTA TRAVE
sem escala

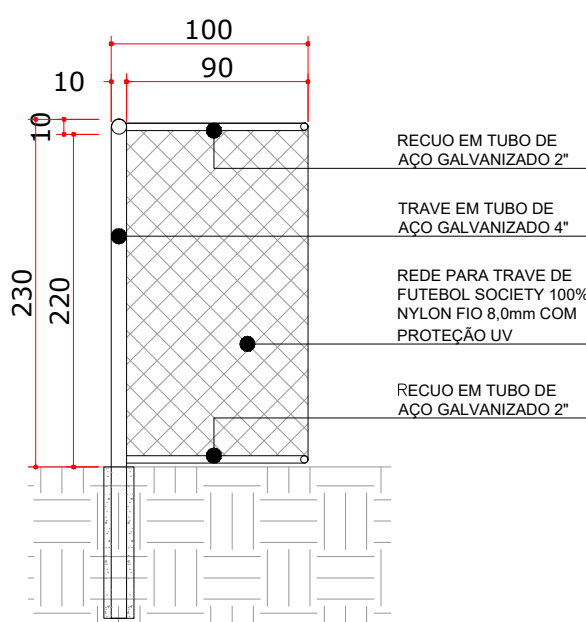

CORTE TRAVE
sem escala

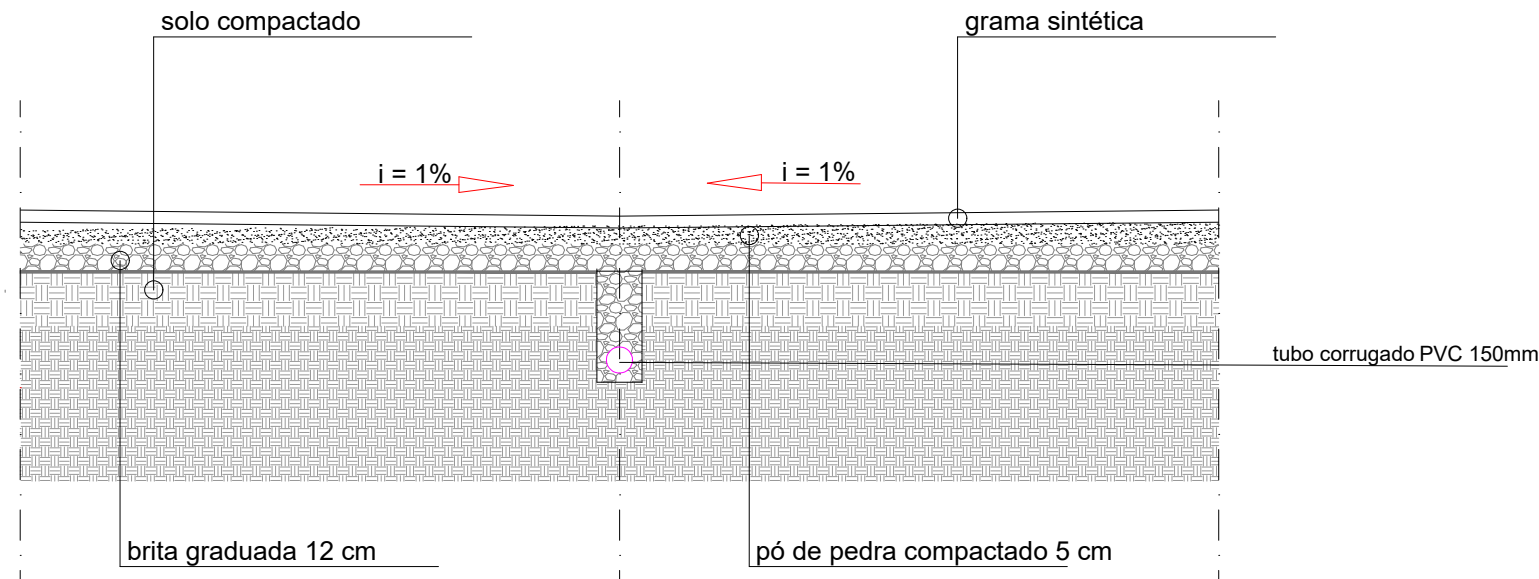

CORTE TRANSVERSAL
sem escala

GRAMA SINTÉTICA

Especificação técnica da grama sintética para Futebol

- Produto: Manta com fios em polietileno
- Altura fios (tufo): Mínimo de 60mm
- Tipos dos fios: Multifibrilados de Polietileno
- Cor: Verde
- Cor : Branca para linhas demarcatórias
- Título dos fios: Mínimo de 11.000 (DText)
- Espessura dos fios: Mínimo 100 micras
- Escartamento de Tecimento: Máximo 17 mm
- Tufo por Metro Linear: Mínimo de 110 tufo
- Base da grama sintética: Tela Dupla (primária + secundária de polipropileno) com látex enriquecido
- Proteção contra raios UV
- Comprimento: Conforme o tamanho do campo, visando-se o menor número possível de junções
- Método de instalação: Tape com 30,00 cm de largura e adesivo bicomponente de Poliuretano, para união dos rolos de grama sintética
- Preenchimento dos espaços entre os fios da grama: Preenchimento com lastro de areia sílica seca, isenta de material orgânico, granulometria malha 40/50, complementando-se a altura adequada dos fios expostos até o limite aceitável com grânulos ou Filetes de borracha SBR preta, livre de solventes químicos e isentos de pó de borracha;
- Certificado FIFA QUALITY PRO.

Preparação do solo, construção da base e instalação da grama sintética:

- Limpeza do terreno;
- O nivelamento será feito com o equipamento topográfico, nível laser, que irá determinar, através de demarcações por estacas, as cotas de caimento do terreno obedecendo ao caimento de 0,5% a 1% do centro do campo para as laterais.
- O corte e laminação do terreno serão executados com moto niveladora, ou retroescavadeira com pá laminadora, para tanto estes serviços servirão para rebaixamento do terreno para a colocação da base graduada e regularização da superfície. Se o corte do terreno ultrapassar os limites de 10cm será necessário recompor o terreno com material de boa qualidade, compactando-o, até atingir a cota de terreno para a base graduada.
- Construção da base no sistema de drenagem especificado

Processo de Instalação da Gama Sintética

- Avaliação das condições do piso para a aplicação da cobertura;
- Abertura dos rolos de grama;
- Corte, acabamento e soldagem dos rolos entre si;
- Aplicação de linhas de grama de cor branca para marcação da área de jogo;
- Preparação da borracha/areia especial para preenchimento entre-fios;
- Aplicação da borracha/areia especial para o exclusivo Sistema de Absorção de impacto;
- Escovação mecanizada para homogênea distribuição da borracha/areia especial e acabamento;
- Limpeza do local, com remoção de excessos eventualmente existentes.

endereço: **PREFEITURA MUNICIPAL DE SÃO MATEUS DO SUL**
RUA BARÃO DO RIO BRANCO, 431 - CEP: 83.900.000 - SÃO MATEUS DO SUL-PR

obra: **MEU CAMPINHO - PROJETO PADRÃO**



Título: **ARQUITETÔNICO**

referencia: **ELEVAÇÃO E DETALHES**

folha: **02**
escala: **INDICADAS**
data: **JULHO/2024**
desenho: **DOUGLAS**

projeto: **GUILHERME DISTEFANO SANTOS - ARQUITETO E URBANISTA- CAU: A70153-0**