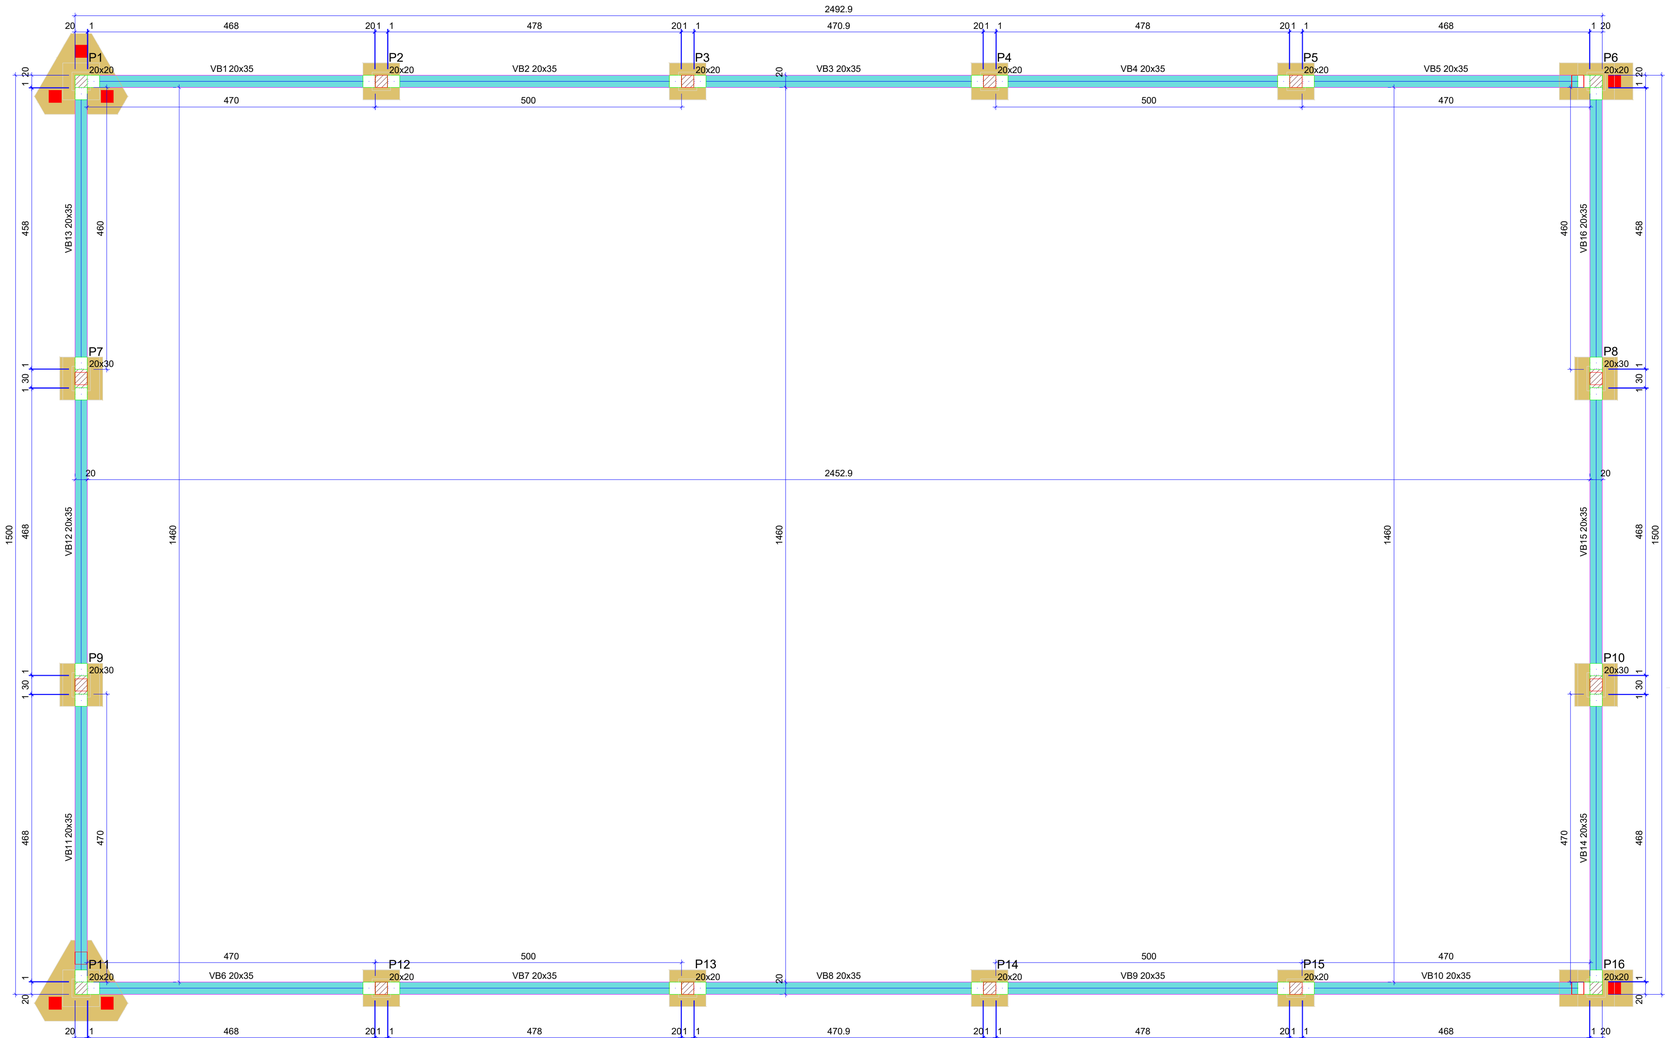


Forma do pavimento Baldrame

escala 1:50

Vigas			
Nome	Seção (cm)	Elevação (cm)	Nível (cm)
VB1	20x35	0	0
VB2	20x35	0	0
VB3	20x35	0	0
VB4	20x35	0	0
VB5	20x35	0	0
VB6	20x35	0	0
VB7	20x35	0	0
VB8	20x35	0	0
VB9	20x35	0	0
VB10	20x35	0	0
VB11	20x35	0	0
VB12	20x35	0	0
VB13	20x35	0	0
VB14	20x35	0	0
VB15	20x35	0	0
VB16	20x35	0	0

Características dos materiais				
Elemento	Etapa	Idade (dias)	fckj (kgf/cm²)	Ecsj (kgf/cm²)
Vigas pré-moldadas	Desforma e armazenamento	3	137	173190
	Transporte	7	205	215929
	Montagem	14	256	244975
	Construção preliminar	21	283	259335
	Etapa final	28	300	268384
Pilares pré-moldados	Desforma e armazenamento	3	137	173190
	Transporte	7	205	215929
	Montagem	10	232	231585
	Construção preliminar	21	283	259335
	Etapa final	28	300	268384
Blocos	Etapa final	28	250	241500

Dimensão máxima do agregado = 19 mm

Pilares			
Nome	Seção (cm)	Elevação (cm)	Nível (cm)
P1	20x20	0	0
P2	20x20	0	0
P3	20x20	0	0
P4	20x20	0	0
P5	20x20	0	0
P6	20x20	0	0
P7	20x30	0	0
P8	20x30	0	0
P9	20x30	0	0
P10	20x30	0	0
P11	20x20	0	0
P12	20x20	0	0
P13	20x20	0	0
P14	20x20	0	0
P15	20x20	0	0
P16	20x20	0	0

Legenda dos pilares	
	Pilar pré-moldado que passa

Legenda das vigas e paredes	
	Viga pré-moldada

Assinado por:
Fernanda Souza
..019-36 13/10/2026 - 08:34
ZPC9PDF4RFAINMFAR6KCEA

endereço: **PREFEITURA MUNICIPAL DE SÃO MATEUS DO SUL**
RUA ULISSES FARIA, 550 - CEP 83.900.112 - SÃO MATEUS DO SUL-PR

obra: **BARRACÃO ESCOLA PEDRO EFFCO**
RUA BARÃO DO RIO BRANCO

título: **ESTRUTURAL-BARRACÃO**
folha: 05 / 11
escala: INDICADAS
data: SETEMBRO/2026
referencia: FORMA BALDRAME
desenho: DOUGLAS

projeto: FERNANDA REGINA SOUZA PEDROSO - ENG CIVIL - CREA 177.387/D

Tramitado e Assinado Eletronicamente por Etobech
Assinatura Eletrônica - Verifique pelo QRCode ou pelo link: https://somosbeautiful.cray.instech.com.br/app/engenharia/fy?code=81b7b231-b2b3-4450-ae1c-000d13183105
A1 - 841x594mm