
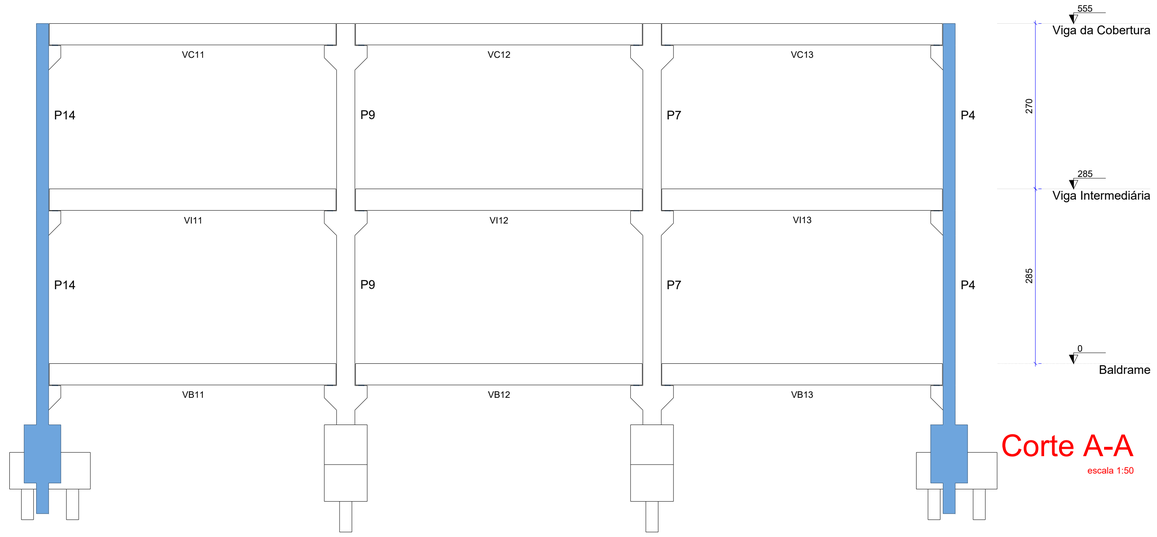


Corte A-A

escala 1:50

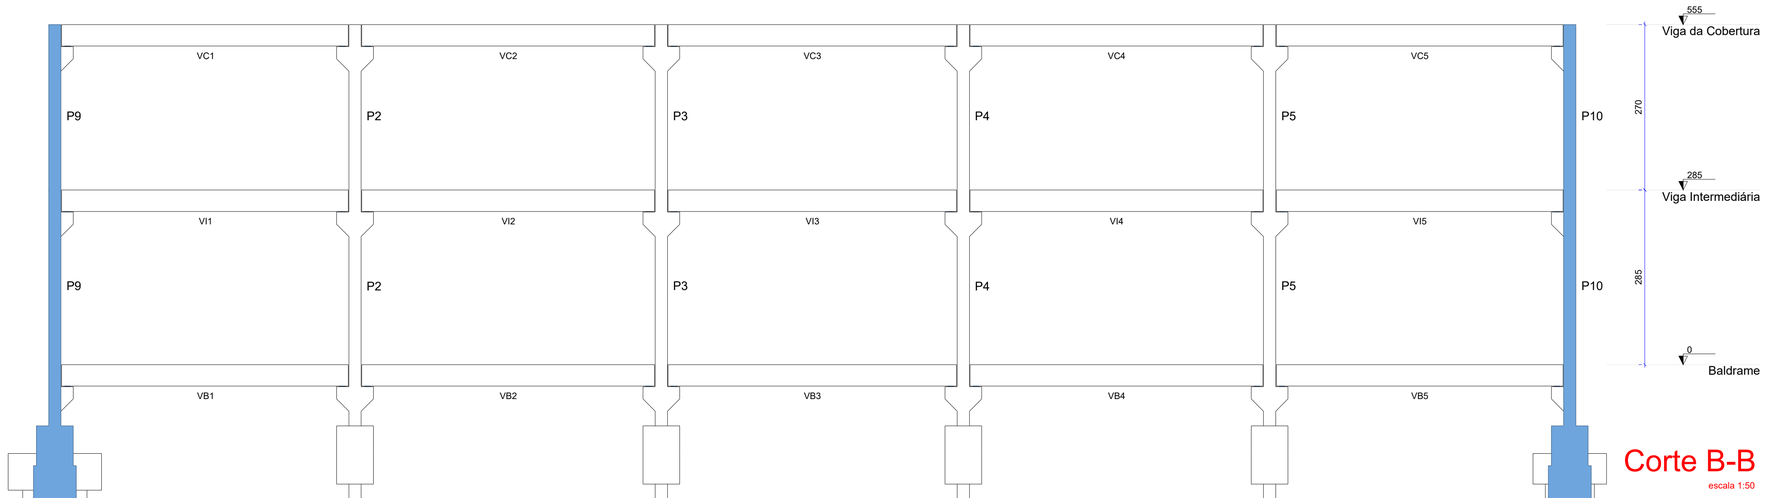

Corte B-B

escala 1:50

Assinado por:
Fernanda Souza
*** ***219-36 13/10/2026 - 08:34
ZPC9P0F4RFAINMFAR6KCEA

endereço:
PREFEITURA MUNICIPAL DE SÃO MATEUS DO SUL
RUA ULISSES FARIA, 550 – CEP 83.900.112 – SÃO MATEUS DO SUL–PR

obra
BARRACÃO ESCOLA PEDRO EFFCO
RUA BARÃO DO RIO BRANCO

titulo
ESTRUTURAL-BARRACÃO

folha
11
11

escala
INDICADAS

data
SETEMBRO/2026

desenho
DOUGLAS

referencia
CORTES

projeto
FERNANDA REGINA SOUZA PEDROSO – ENG CIVIL– CREA 177.387/D

A1–841x594mm

Tramitado e Assinado Eletronicamente por Elotech
Assinatura Eletrônica - Verifique pelo QRCode ou pelo link: https://saomateusdosul.wxy.elotech.com.br/app-signer/verify?code=3964748e-6d37-4b46-aa41-f7c31b372dcf