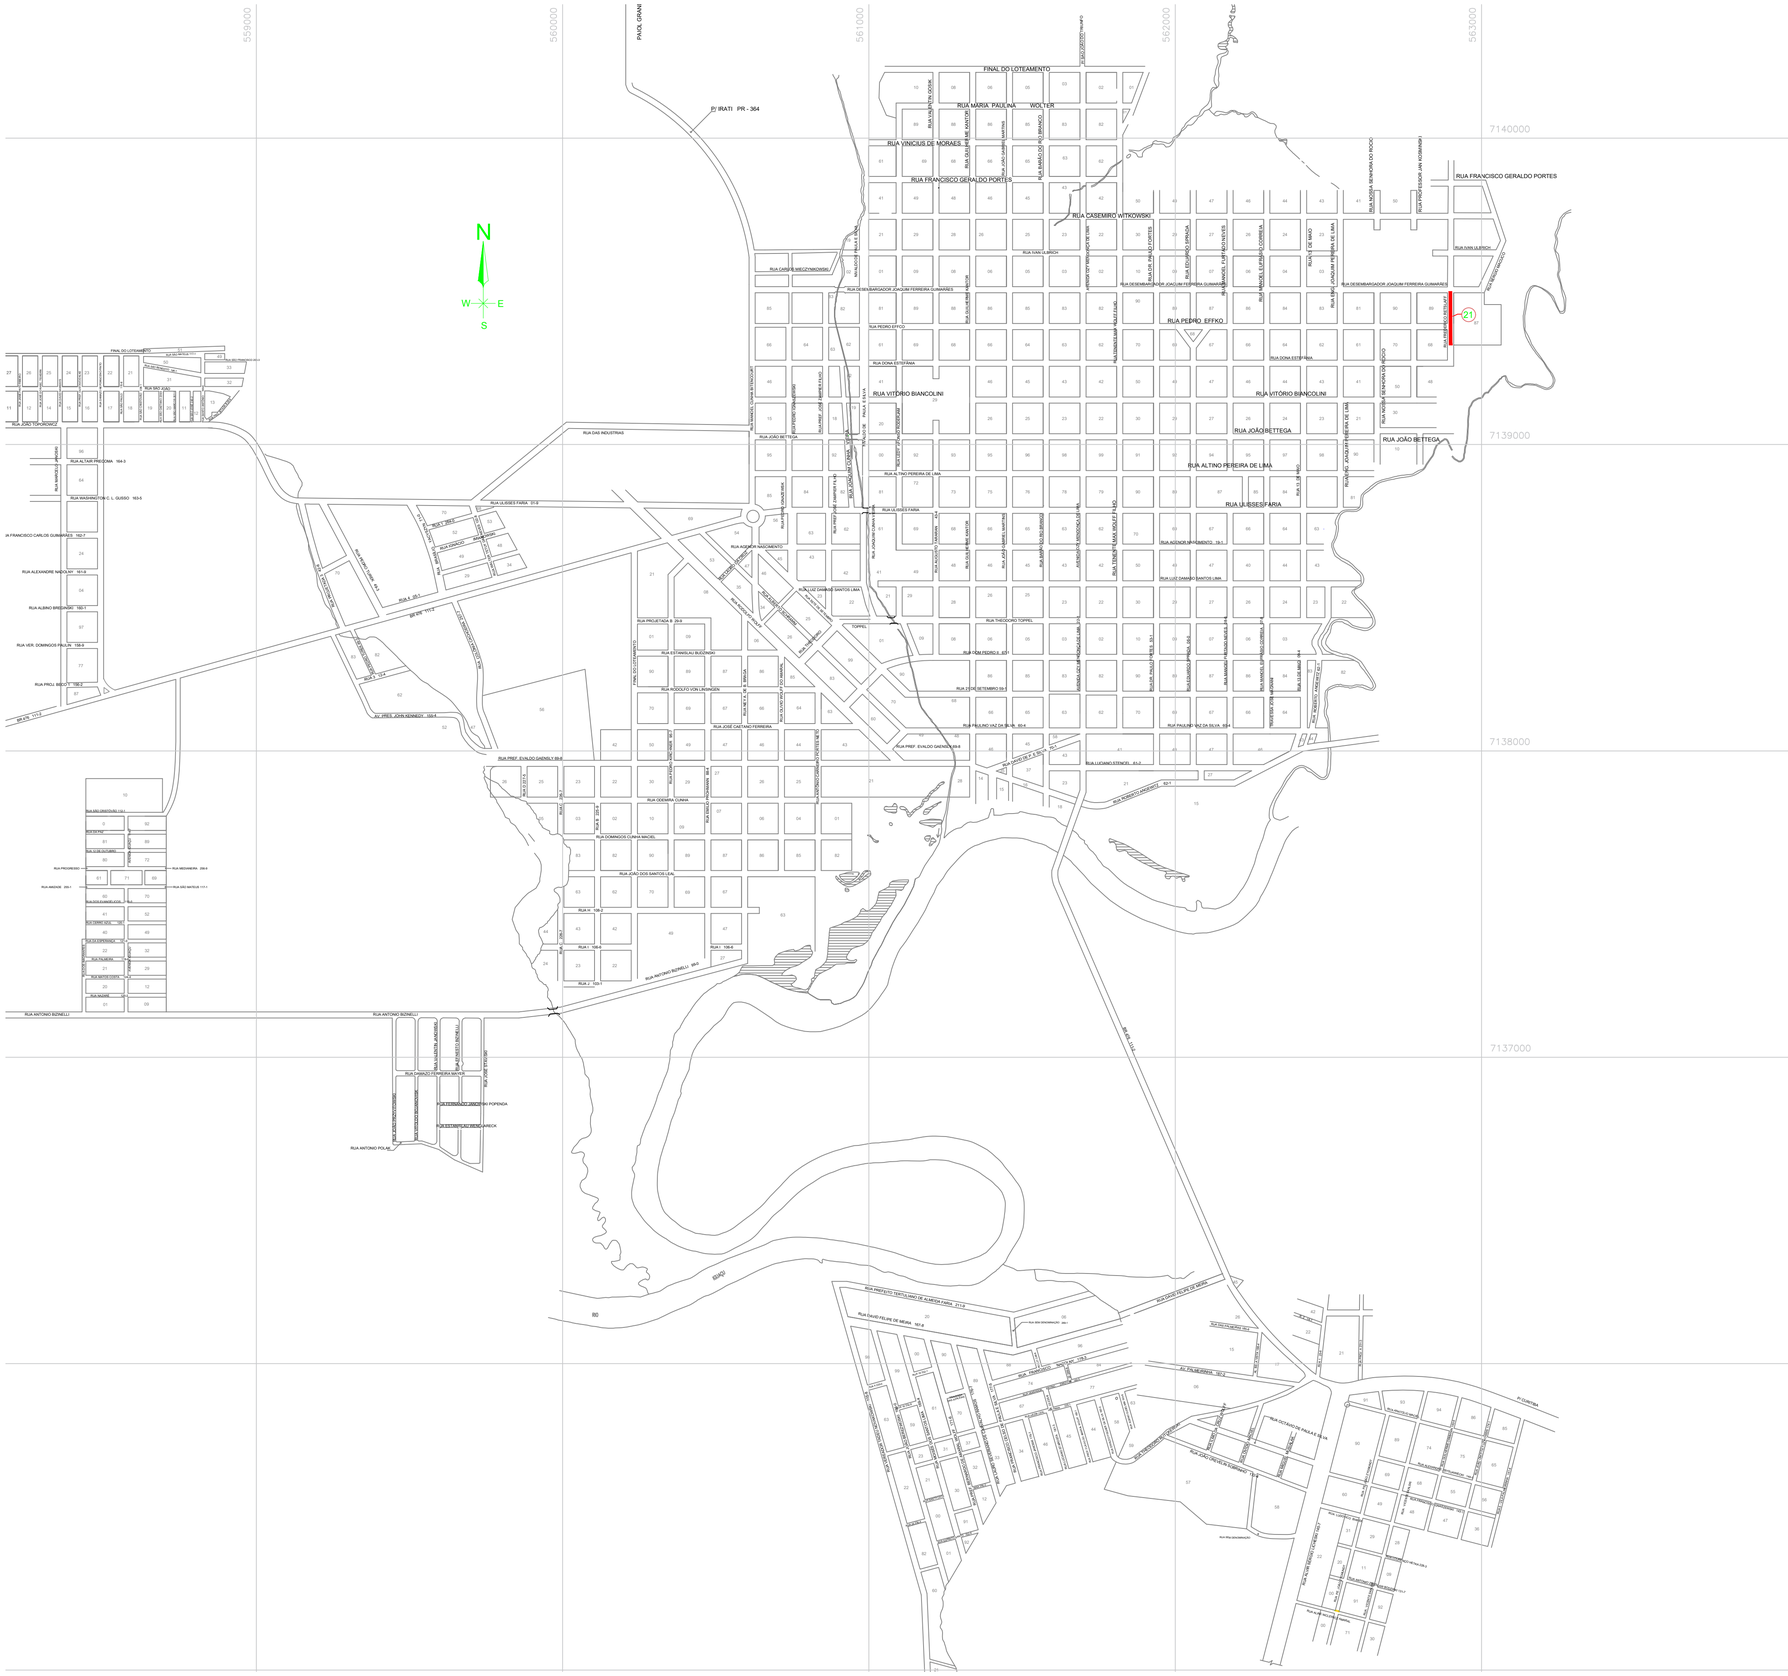

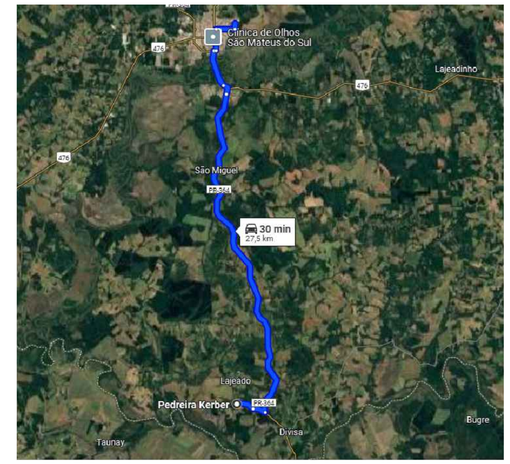

DMT OBRA A PEDREIRA KERBER

OBS: A USINA DE ASFALTO ESTÁ
LOCALIZADA NA PEDREIRA KERBER

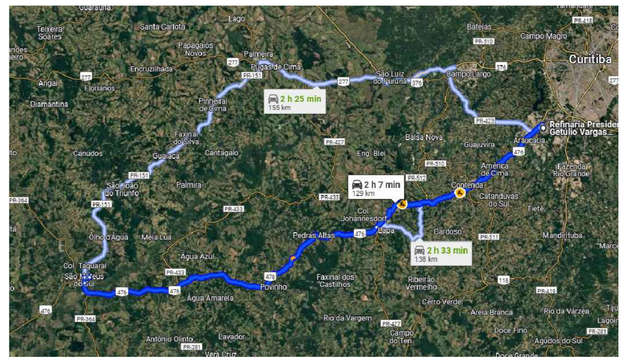

DMT OBRA A REPAR

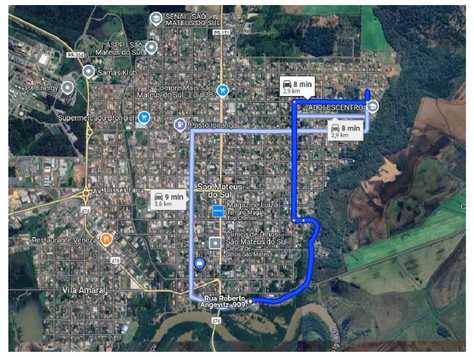

DMT OBRA A ÁREA
DE BOTA FORA

PREFEITURA MUNICIPAL DE SÃO MATEUS DO SUL

endereço: RUA BARÃO DO RIO BRANCO, 431 - CEP 83.900.000 - SÃO MATEUS DO SUL-PR

obra
PROJETO DE PAVIMENTAÇÃO DE RUAS URBANAS
TRECHO 21

título: PLANTA DE LOCALIZAÇÃO E DMT	folha: 01 / 04	escala: S/ESCALA	
local: TRECHO 21 - RUA FREDERICO RETZLAF		data: MARÇO/2025	
		desenho: FERNANDA	

projeto
ENGENHEIRA CIVIL: FERNANDA R. SOUZA PEDROSO CREA: 177.387/D