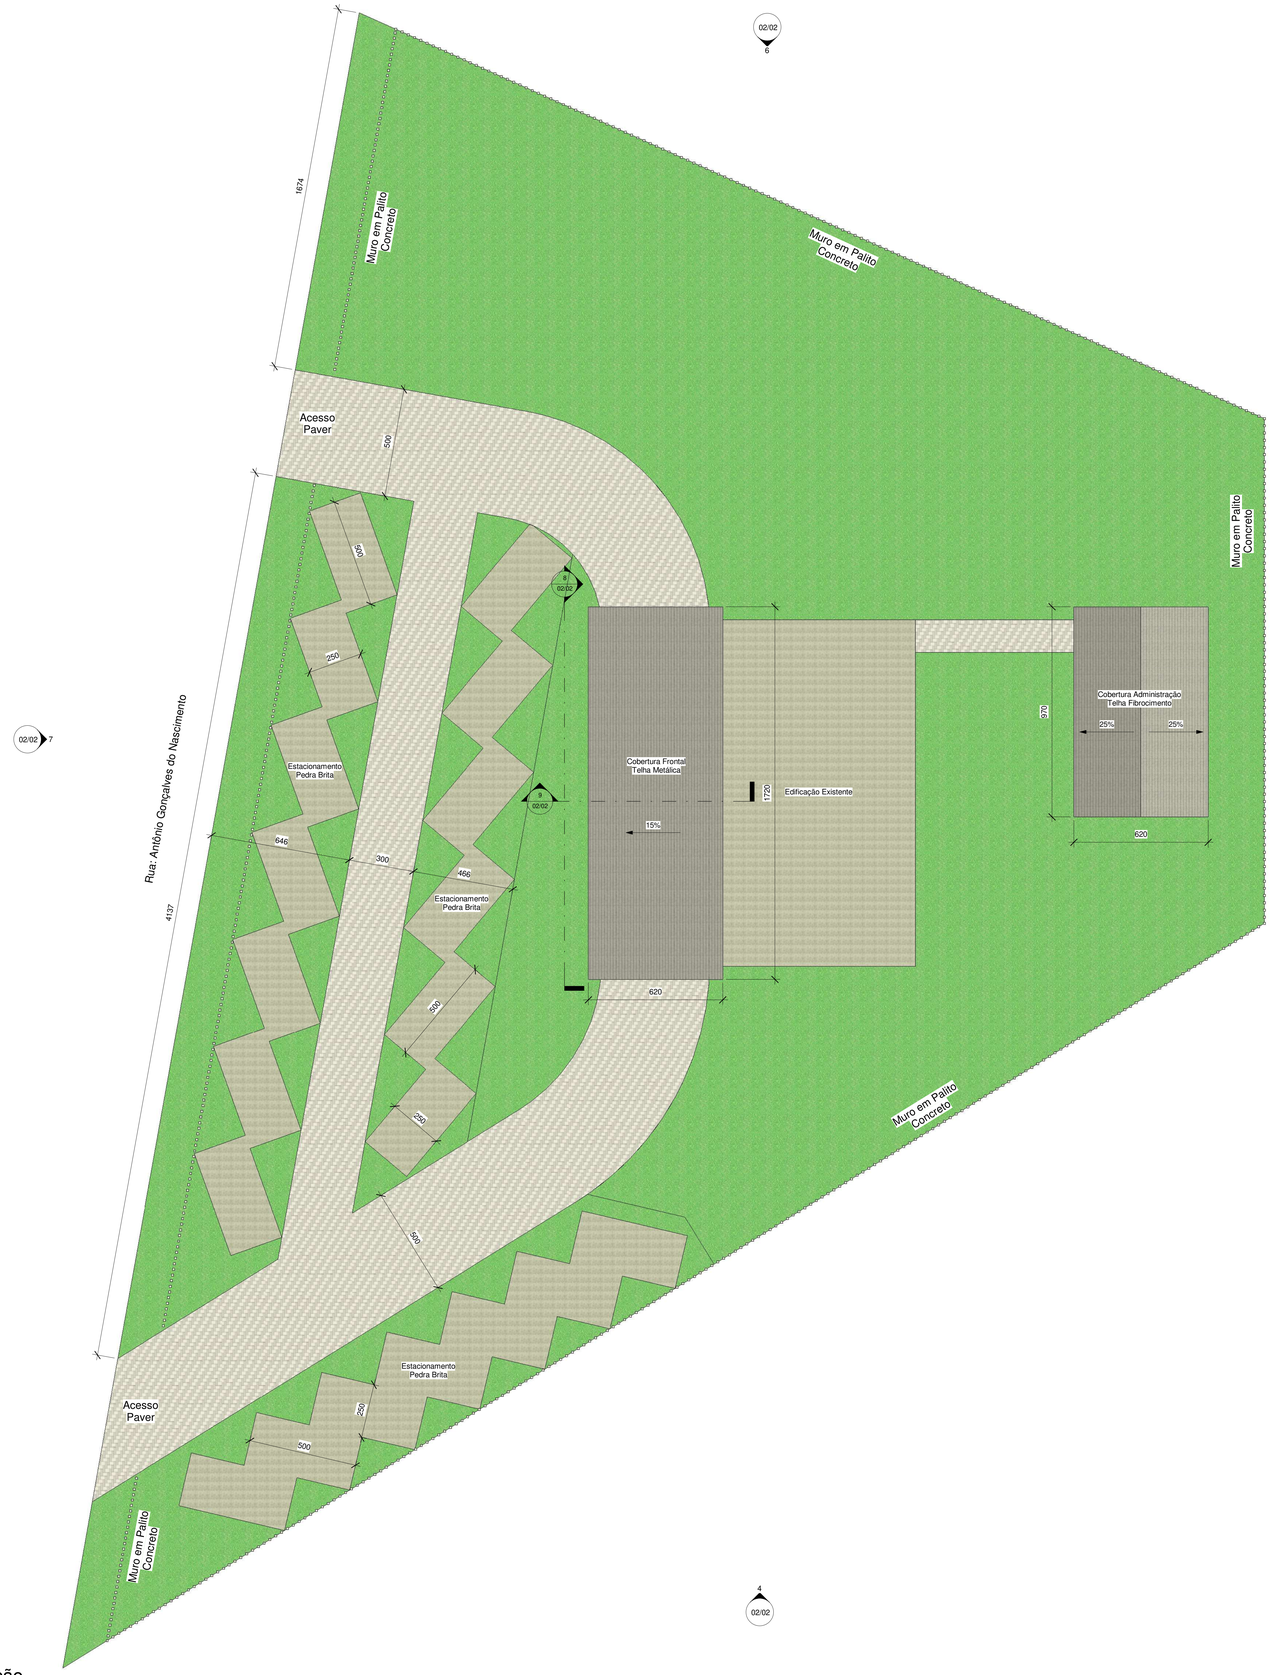


1 Implantação
1 : 100

ESTATÍSTICA

IDENTIFICAÇÃO

ENDEREÇO: Rua Antônio Gonçalves do Nascimento, 645 - Morretes-PR, 83350-000

INFRA ESTRUTURA EXISTENTE

PAVIMENTAÇÃO	SIM
REDE DE TELEFONE	SIM
REDE DE ÁGUA VIA SANEPAR	SIM
REDE DE COLETA DE ESGOTOS	SIM
REDE DE ENERGIA ELÉTRICA	SIM
GALERIA DE ÁGUAS PLUVIAIS	SIM
COLETA DE LIXO VIA PREFEITURA	SIM
PARA USO DO MUNICÍPIO	

O AUTOR DO PROJETO E O RESPONSÁVEL TÉCNICO SÃO RESPONSÁVEIS CIVIL E ADMINISTRATIVAMENTE PELO ATENDIMENTO DAS ESPECIFICAÇÕES CONSTANTES NA LEGISLAÇÃO DE MORRETES E NORMAS BRASILEIRAS VIGENTES, SUJEITANDO-SE A SANÇÕES LEGAIS DECORRENTES DE EVENTUAIS PREJUÍZOS DE TERCEIROS.

OBRA

Reforma - Capela Mortuária

MORRETES PREFEITURA DA CIDADE

Escala	1 : 100	TÍTULO: PROJETO ARQUITETÔNICO	01/02
Data	06/08/26	ESPECIFICAÇÃO: Implantação	REV. 00

PROPRIETÁRIO: Prefeitura Municipal de Morretes

DESENHISTA: Giovani Vargas Gomes
Crea - PR 215.473-D

RESP.TÉCNICO: Vinicius Carli
Crea - PR 75.155/D