




PLANTA HALL + I.S. PcD FEM + COPA
ESCALA 1:25

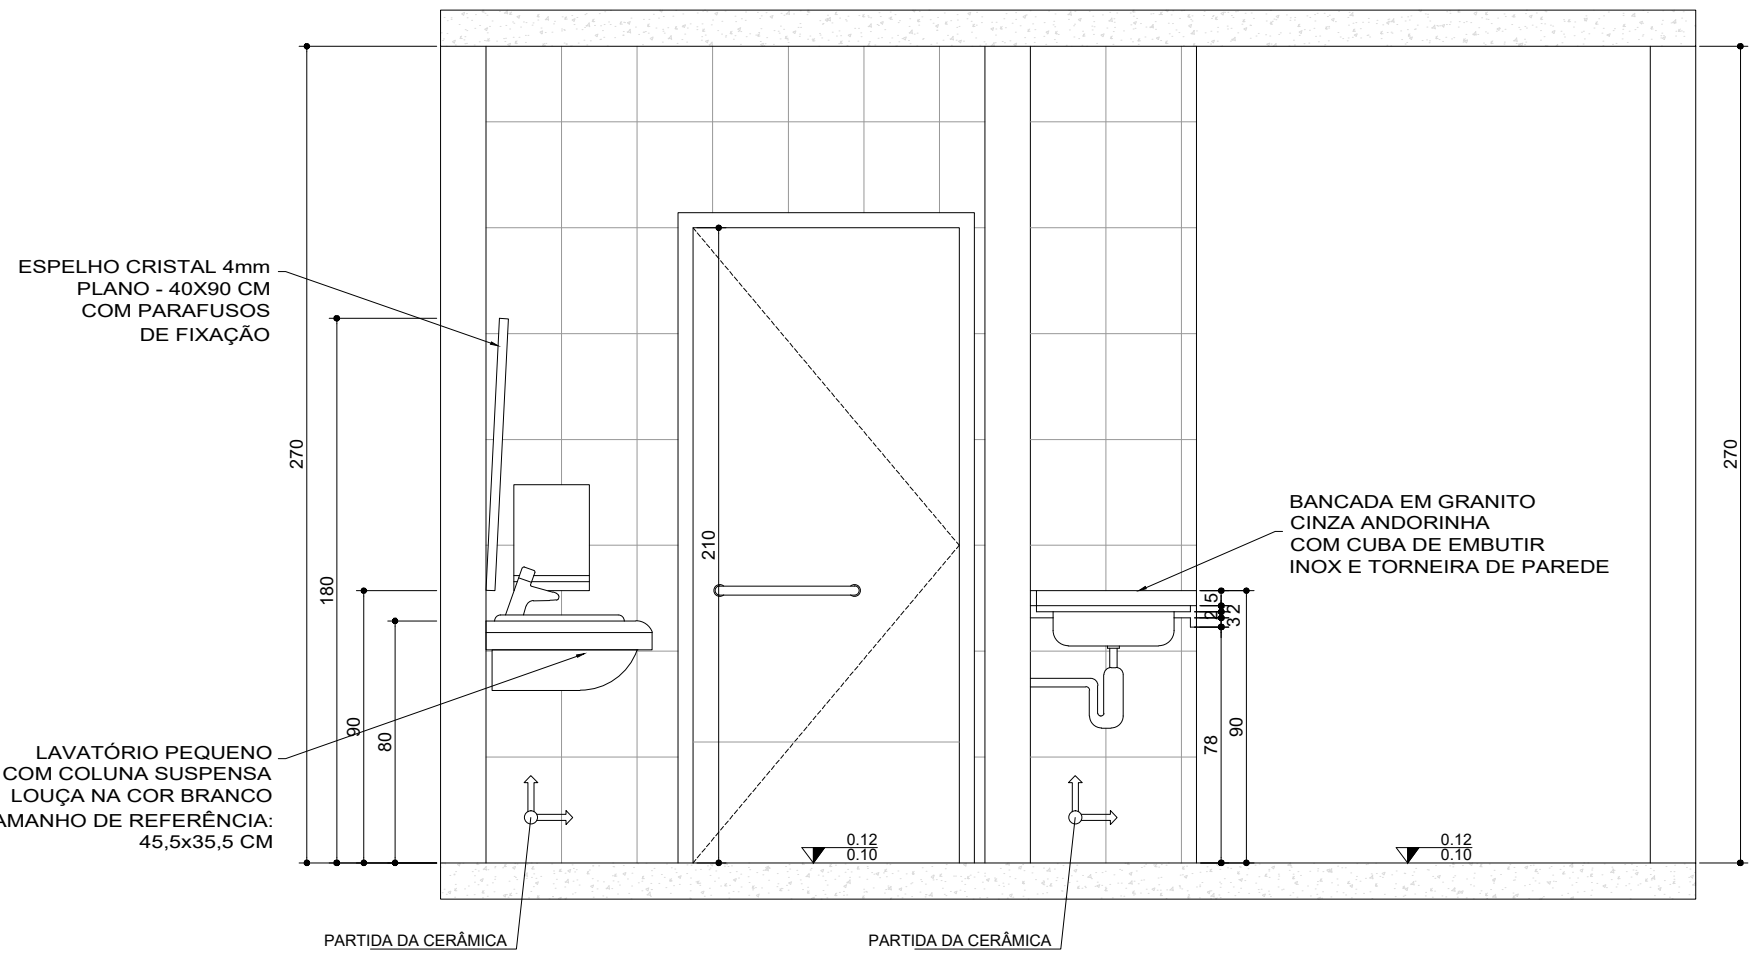


CORTE AA
ESCALA 1:25

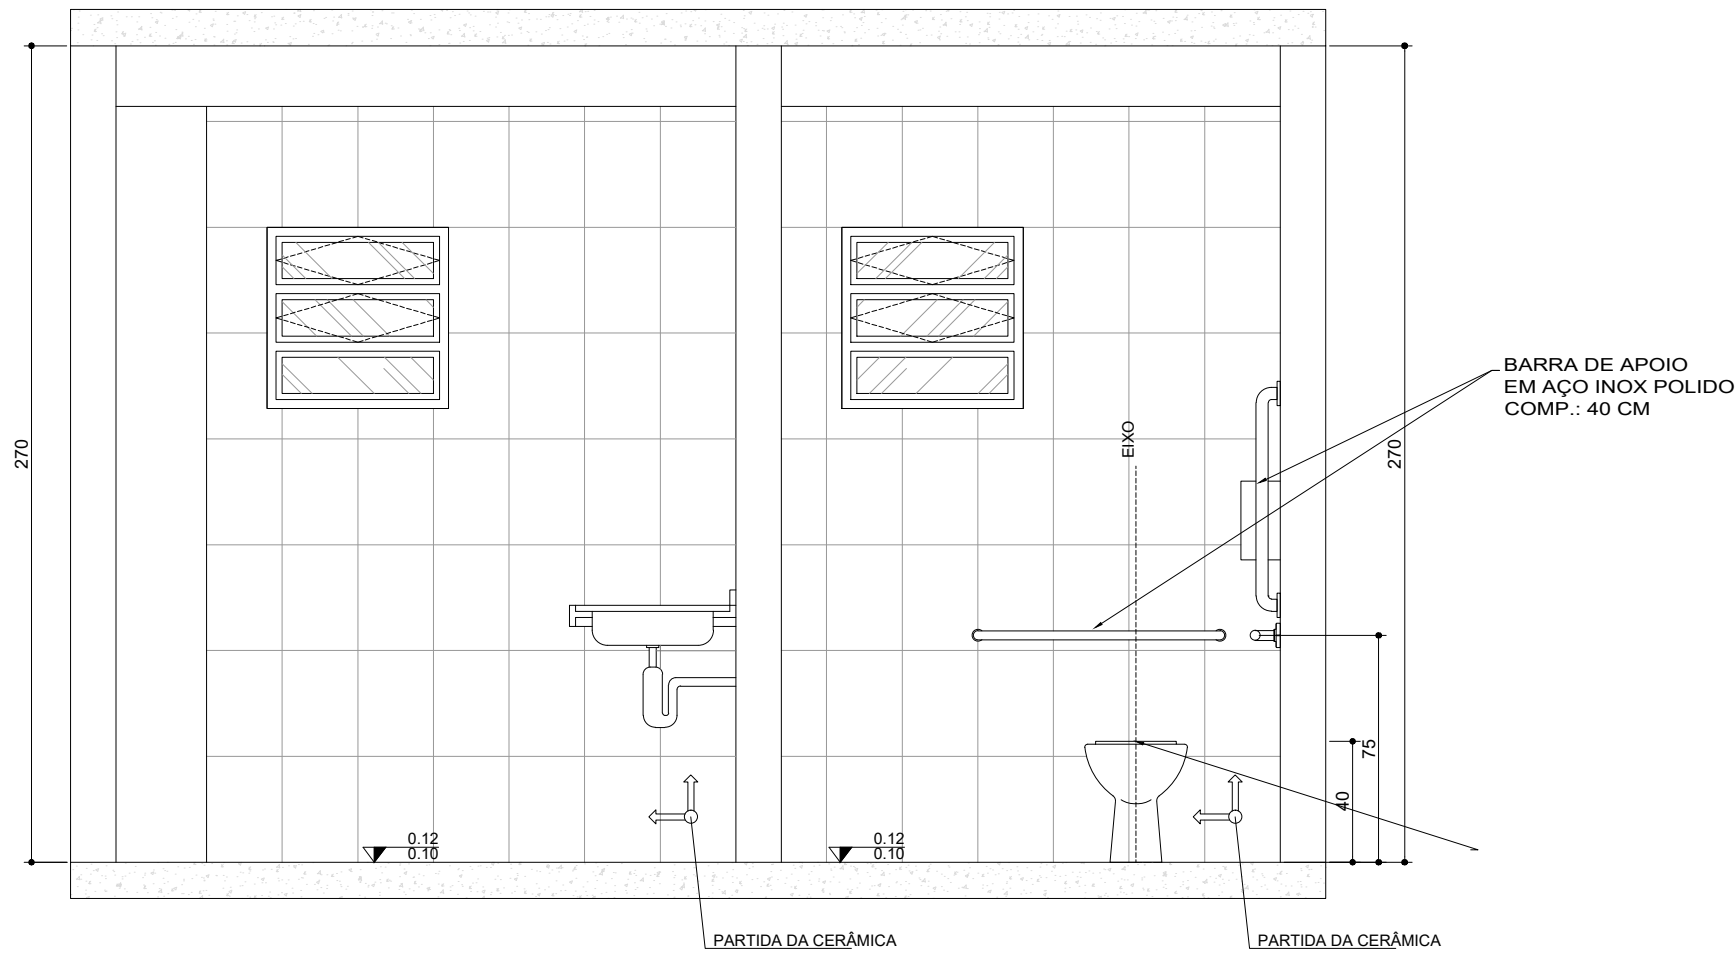


CORTE CC
ESCALA 1:25

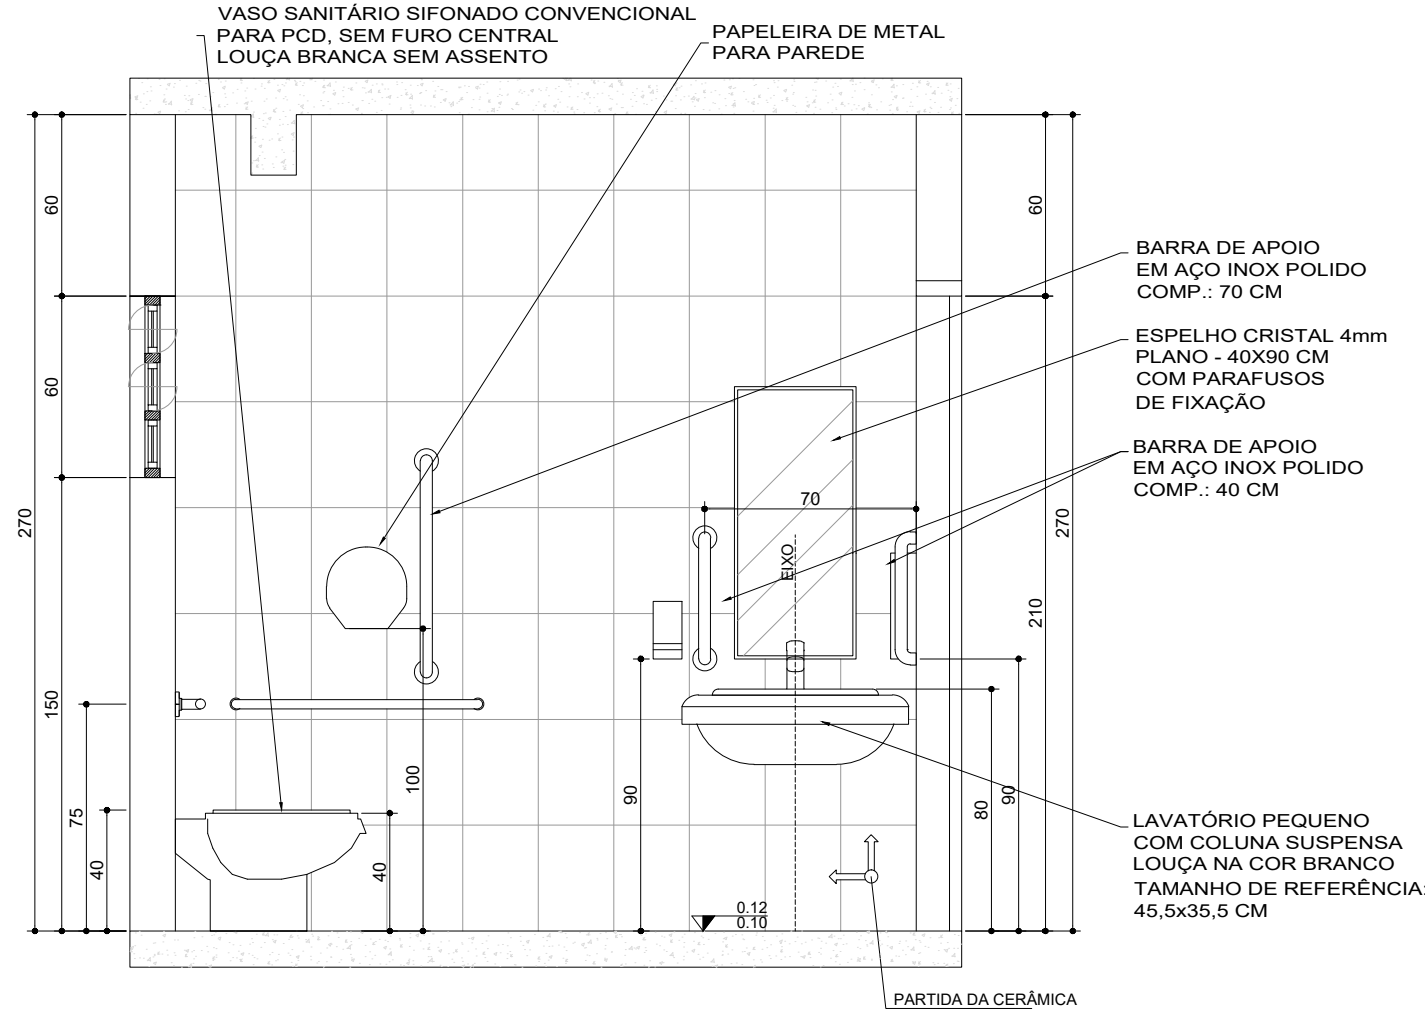


CORTE BB
ESCALA 1:25

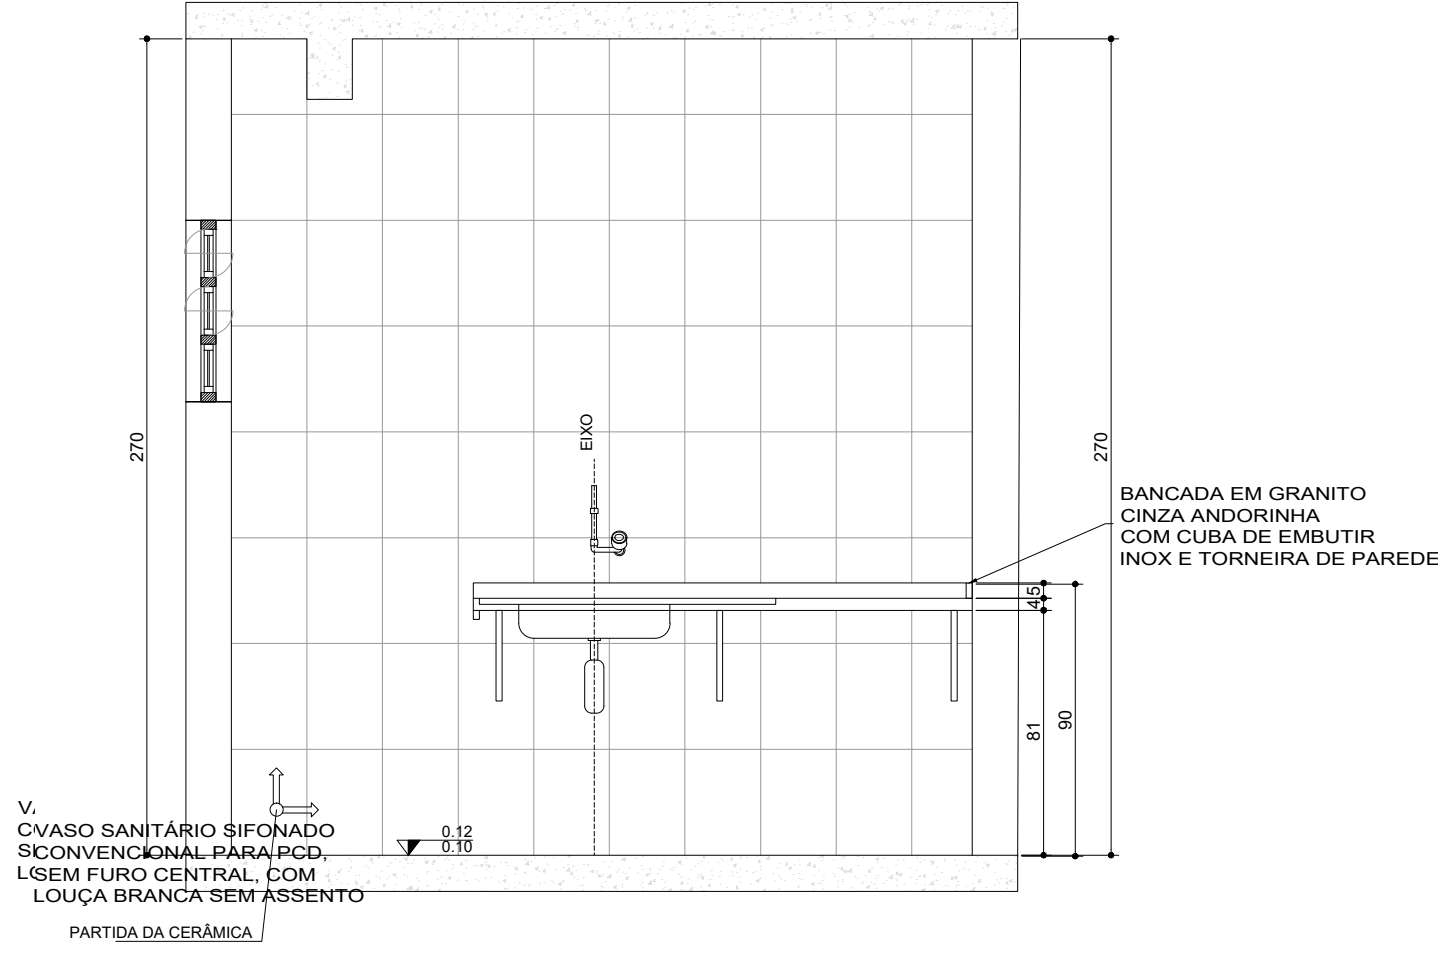


CORTE DD
ESCALA 1:25

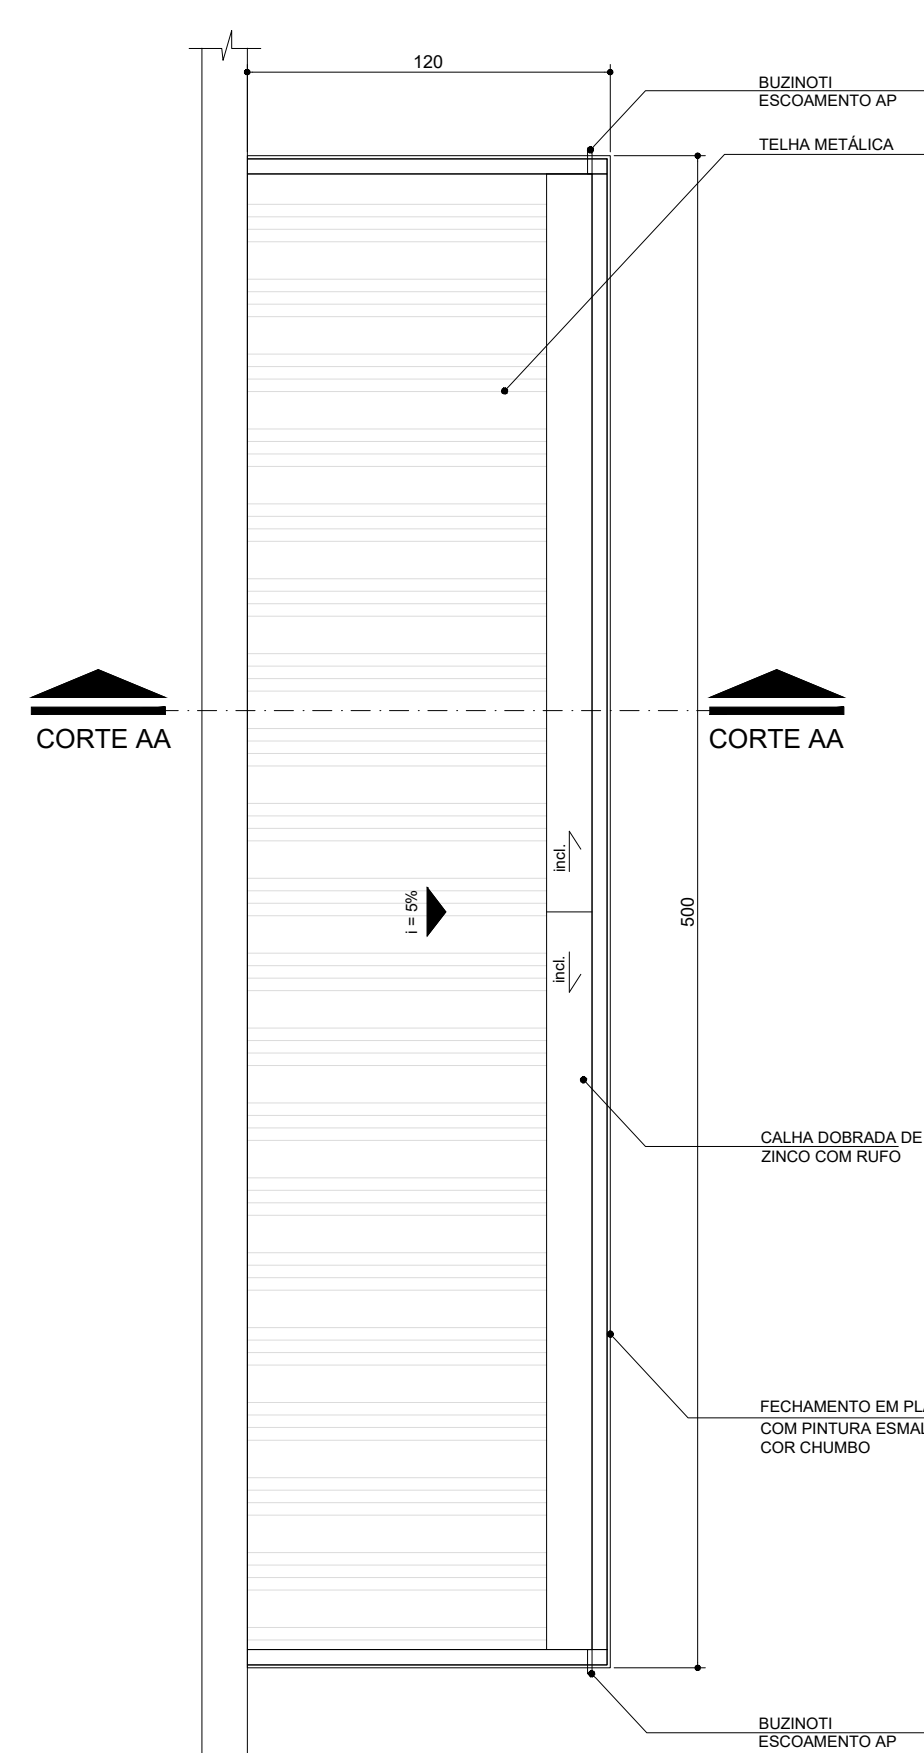

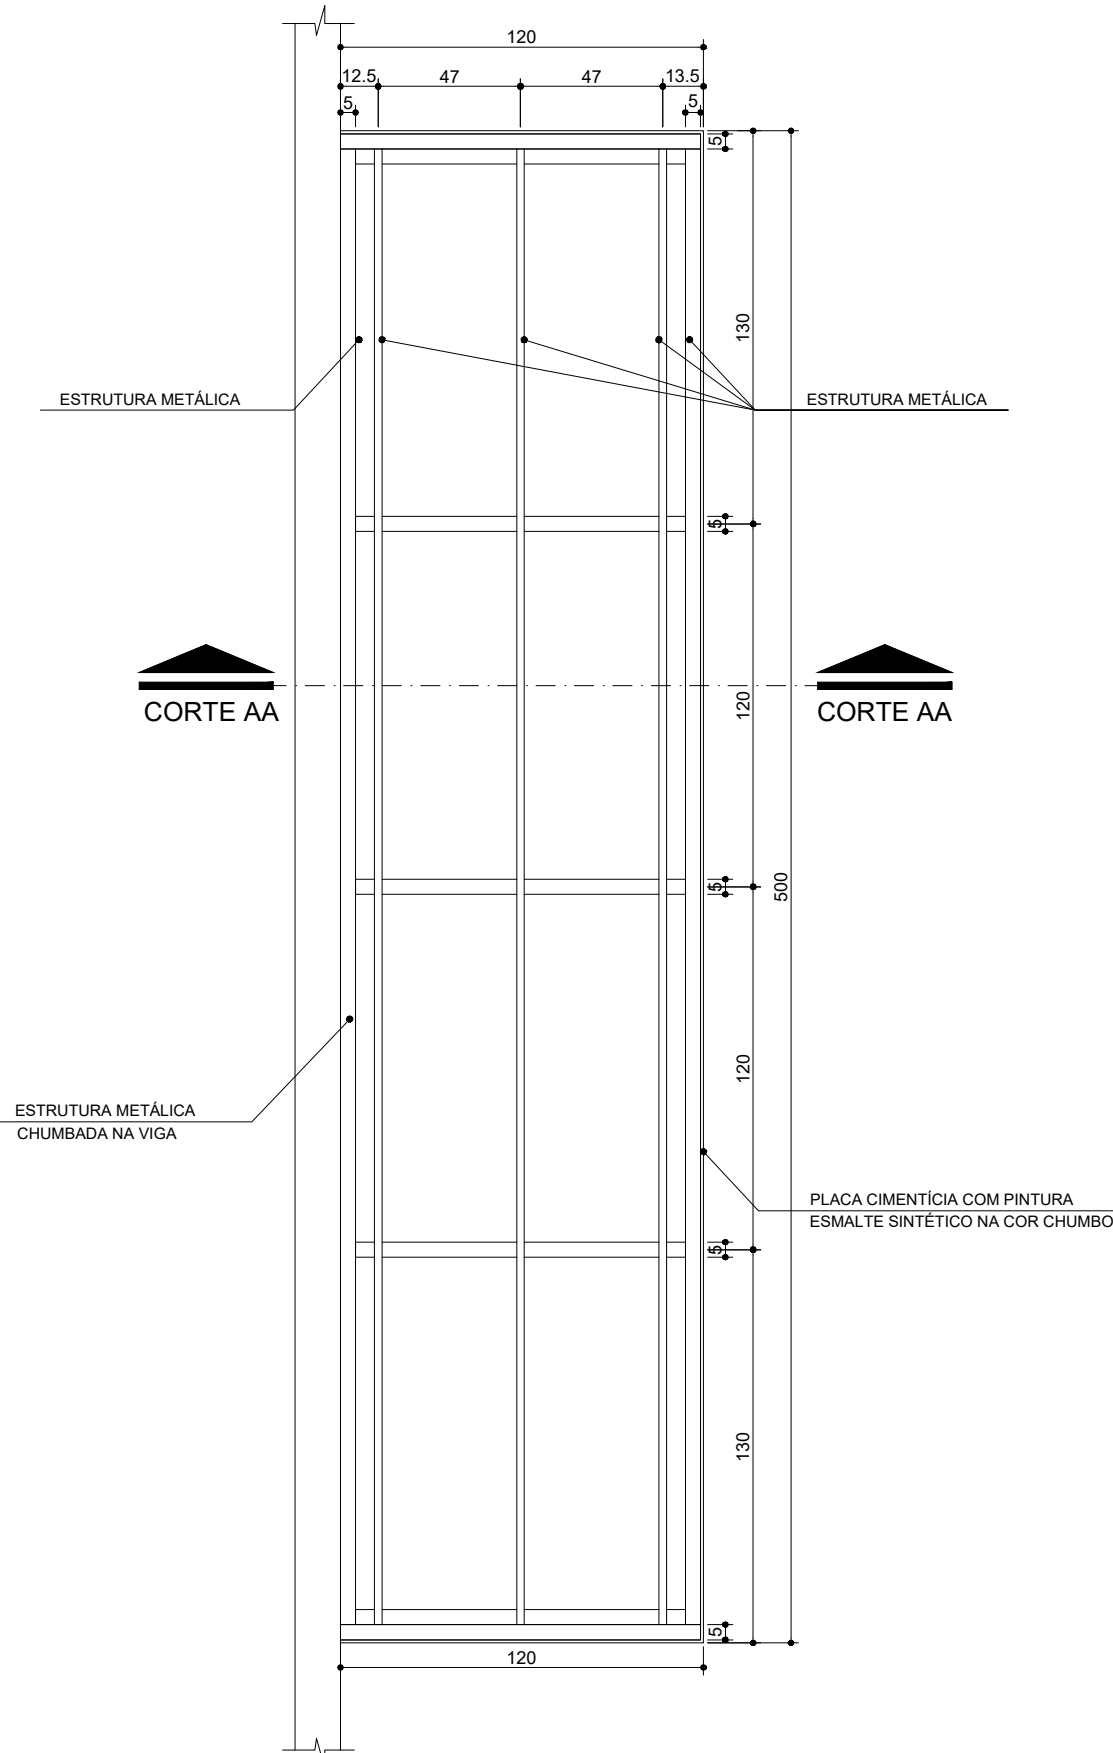

MARQUISE METÁLICA - PLANTA COBERTURA
ACESSO PRINCIPAL E CARGA/DESCARGA
ESCALA 1:25

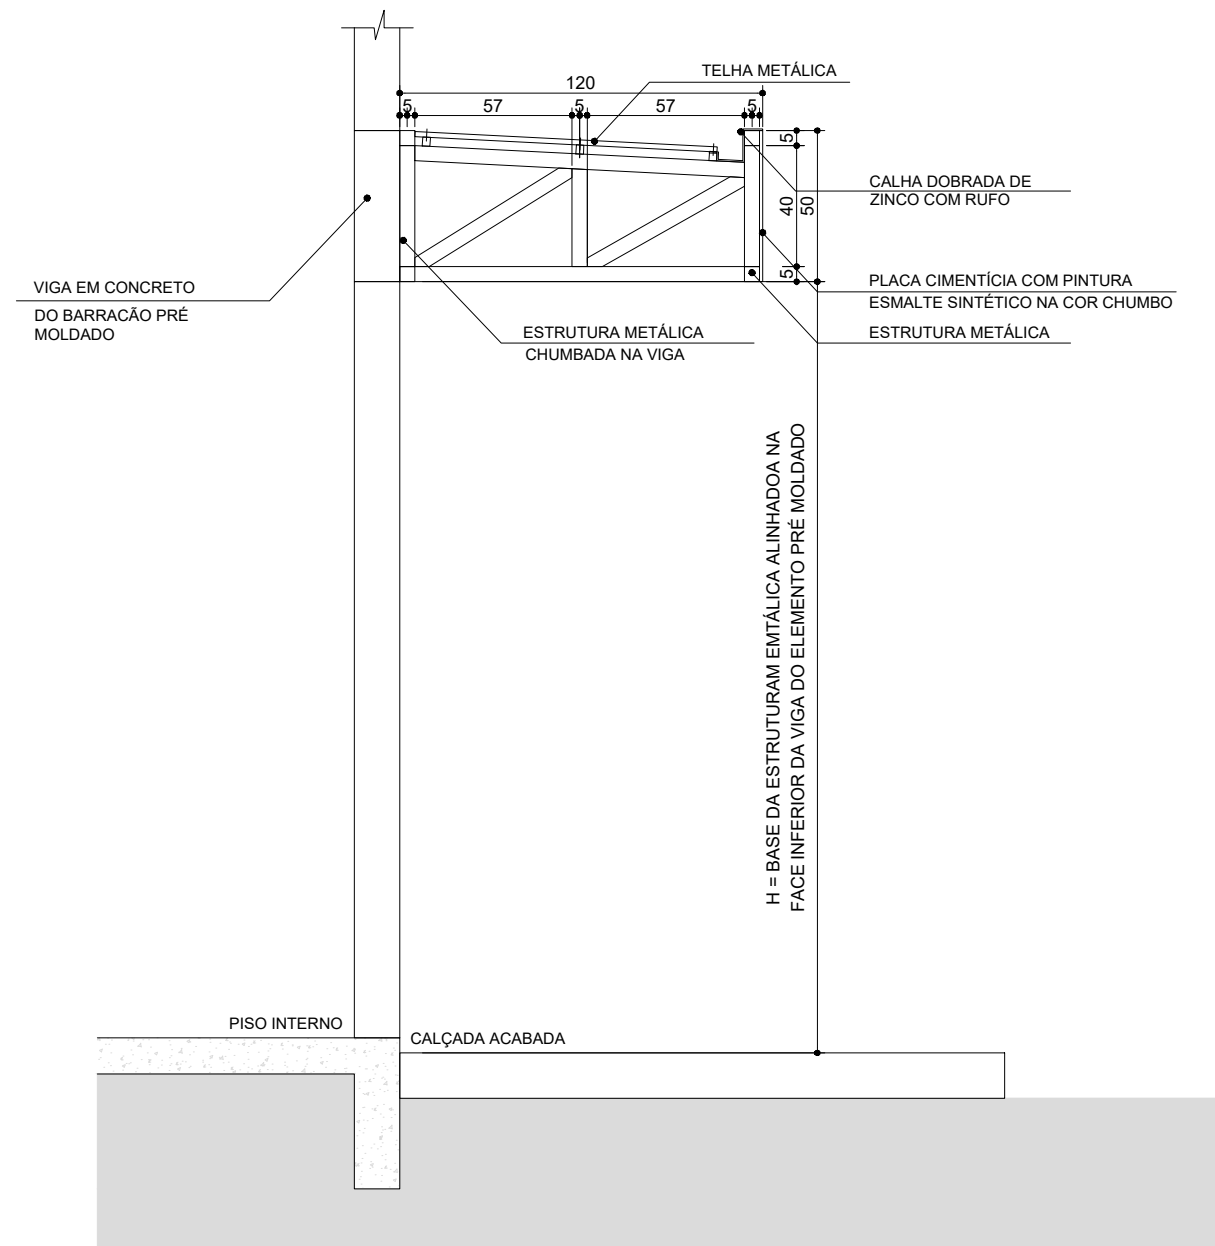

MARQUISE METÁLICA - PLANTA ESTRUTURA
ACESSO PRINCIPAL E CARGA/DESCARGA
ESCALA 1:25



MARQUISE METÁLICA - CORTE AA
ESCALA 1:25

		NOME DA PREFEITURA NOME DA SECRETARIA MUNICIPAL RESPONSÁVEL			
BANCO DE PROJETOS DE EDIFICAÇÕES					
PROPRIETÁRIO: PREFEITURA MUNICIPAL DE ANTONINA		MUNICÍPIO: ANTONINA PR		PROJETO: ARQUITETÔNICO	
OBRA: ESPAÇO PARANÁ INDUSTRIAL		ÁREA A CONSTRUIR: 481,73 m²		REFERÊNCIA: DET. COPA E I.S. FEM E MARQUISE	
LOCAL: RUA NICOLAU FERES, 310 - BATEL		TIPO: CONSTRUÇÃO		DESENHO: THIAGO	
AUTORES: PROJ. PADRÃO REG. PROF. PROJ. DE IMPLANTAÇÃO REG. PROF. RESP. TÉCNICO OBRA REG. PROF.		ARQ. SILVIA ROSA ROLIM DE MOURA JANIÁRIO - CAU A47 082-1 ARQ. THIAGO CERQUEIRA LEITE MOREIRA - CAU A166 098-5 ARQ. NATÁLIA SANTOS WEISS - CAU A61302-9 ARQ. NATÁLIA SANTOS WEISS - CAU A61302-9		DATA: JANEIRO / 2021 ESCALA DO DESENHO: INDICADA ARQUIVO: ARQ_BARRACAO-INDUSTRIAL-T1_R01.DWG	
		PROJETO ADQUIRIDO NO BANCO DE PROJETOS DE EDIFICAÇÕES BCO PRO ED., POR INTERMÉDIO DO CONVÊNIO FIRMADO ENTRE A PARANÁ EDIFICAÇÕES E MUNICÍPIO, POR INTERMÉDIO DA SECRETARIA DO DESENVOLVIMENTO URBANO E OBRAS PÚBLICAS		