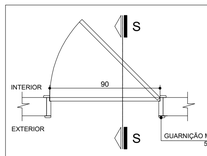

PLANTA BAIXA (P1)
ESCALA 1:25

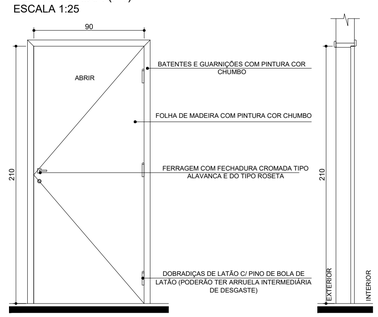

ELEVAÇÃO (P1)
ESCALA 1:25

SECÇÃO (P1)
ESCALA 1:25

COD.	LARGURA	ALTURA	PEITORIL	MATERIAL	TIPO
P01	90	210	—	MADEIRA - ACABAMENTO EM PINTURA COR CHUMBO	ABRIR 1 FOLHA

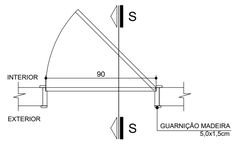

PLANTA BAIXA (P2)
ESCALA 1:25

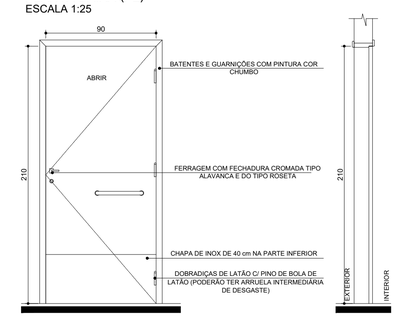

ELEVAÇÃO (P2)
ESCALA 1:25

SECÇÃO (P2)
ESCALA 1:25

COD.	LARGURA	ALTURA	PEITORIL	MATERIAL	TIPO
P02	90	210	—	MADEIRA - ACABAMENTO EM PINTURA COR CHUMBO COM CHAPA DE INOX DE 40 cm	ABRIR 1 FOLHA

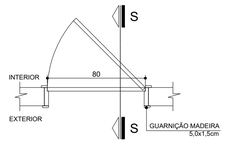

PLANTA BAIXA (P3)
ESCALA 1:25

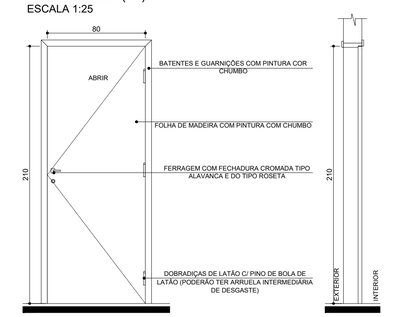

ELEVAÇÃO (P3)
ESCALA 1:25

SECÇÃO (P3)
ESCALA 1:25

COD.	LARGURA	ALTURA	PEITORIL	MATERIAL	TIPO
P3	80	210	—	MADEIRA - ACABAMENTO EM PINTURA COR CHUMBO	ABRIR 1 FOLHA

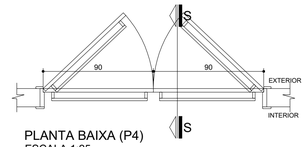

PLANTA BAIXA (P4)
ESCALA 1:25

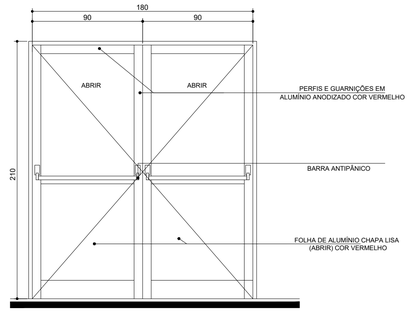

ELEVAÇÃO (P4)
ESCALA 1:25

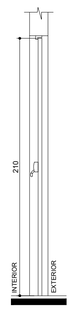

SECÇÃO (P4)
ESCALA 1:25

COD.	LARGURA	ALTURA	PEITORIL	MATERIAL	TIPO
P4	180	210	—	PORTA DE FERRO PINTADA NA COR VERMELHA COM BARRA ANTIPANICO	ABRIR 2 FOLHAS

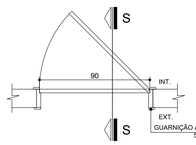

PLANTA BAIXA (P5)
ESCALA 1:25

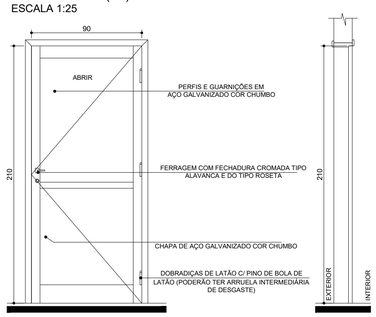

ELEVAÇÃO (P5)
ESCALA 1:25

SECÇÃO (P5)
ESCALA 1:25

COD.	LARGURA	ALTURA	PEITORIL	MATERIAL	TIPO
P05	90	210	—	AÇO GALVANIZADO NA COR CHUMBO	ABRIR 1 FOLHA

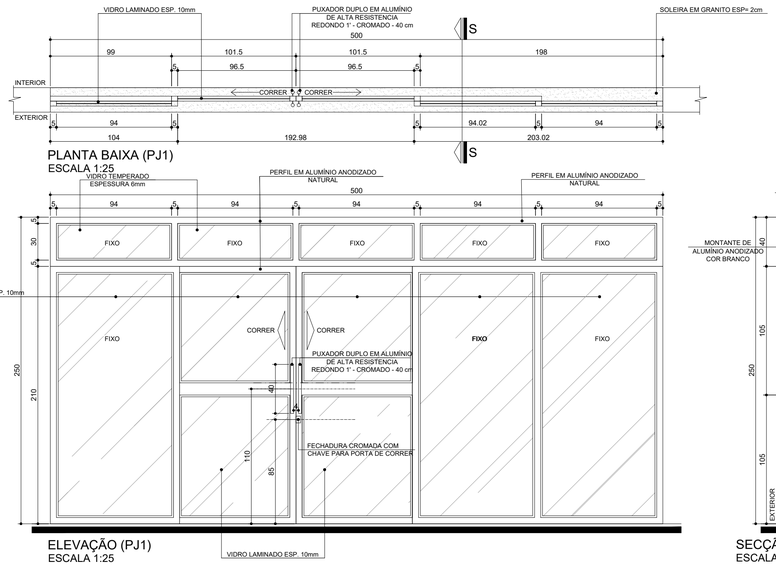

PLANTA BAIXA (PJ1)
ESCALA 1:25

ELEVAÇÃO (PJ1)
ESCALA 1:25

SECÇÃO (PJ1)
ESCALA 1:25

COD.	LARGURA	ALTURA	PEITORIL	MATERIAL	TIPO
PJ1	500	250	—	ALUMÍNIO ANODIZADO COR ALUMINIO NATURAL COM VIDRO TEMPERADO 6MM NAS FOLHAS FIXAS E VIDRO LAMINADO 8MM NAS FOLHAS DE CORRER	FIXO E CORRER

PLANTA BAIXA (PE)
ESCALA 1:25

ELEVAÇÃO (PE)
ESCALA 1:25

SECÇÃO (PE)
ESCALA 1:25

COD.	LARGURA	ALTURA	PEITORIL	MATERIAL	TIPO
PE	250	250	—	AÇO GALVANIZADO 24 PINTADO NA COR CHUMBO	ABRIR 2 FOLHAS

PLANTA BAIXA (PT)
ESCALA 1:25

ELEVAÇÃO (PT) - vista exterior
ESCALA 1:25

SECÇÃO (PT)
ESCALA 1:25

COD.	LARGURA	ALTURA	PEITORIL	MATERIAL	TIPO
PT	120	180	—	AÇO GALVANIZADO COR CHUMBO COM TELA	ABRIR 2 FOLHAS

PLANTA BAIXA (J1)
ESCALA 1:25

ELEVAÇÃO (J1)
ESCALA 1:25

SECÇÃO (J1)
ESCALA 1:25

COD.	LARGURA	ALTURA	PEITORIL	MATERIAL	TIPO
J1	200	100	110	ALUMÍNIO ANODIZADO COR NATURAL VIDRO COMUM INCOLOR 4mm	BASCULANTE

PLANTA BAIXA (J2)
ESCALA 1:25

ELEVAÇÃO (J2)
ESCALA 1:25

SECÇÃO (J2)
ESCALA 1:25

COD.	LARGURA	ALTURA	PEITORIL	MATERIAL	TIPO
J2	60	60	150	ALUMÍNIO ANODIZADO COR NATURAL VIDRO COMUM INCOLOR 4mm	BASCULANTE

PLANTA BAIXA (J3)
ESCALA 1:25

ELEVAÇÃO (J3)
ESCALA 1:25

SECÇÃO (J3)
ESCALA 1:25

COD.	LARGURA	ALTURA	PEITORIL	MATERIAL	TIPO
J1	200	100	110	ALUMÍNIO ANODIZADO COR NATURAL VIDRO COMUM INCOLOR 4mm	FIXA

PLANTA BAIXA (J4)
ESCALA 1:25

ELEVAÇÃO (J4)
ESCALA 1:25

SECÇÃO (J4)
ESCALA 1:25

COD.	LARGURA	ALTURA	PEITORIL	MATERIAL	TIPO
J1	240	180	70	ALUMÍNIO ANODIZADO COR NATURAL VIDRO COMUM INCOLOR 4mm	FIXA

PLANTA BAIXA (J5)
ESCALA 1:25

ELEVAÇÃO (J5)
ESCALA 1:25

SECÇÃO (J5)
ESCALA 1:25

COD.	LARGURA	ALTURA	PEITORIL	MATERIAL	TIPO
J5	500	250	0.00	ALUMÍNIO ANODIZADO COR NATURAL / VIDRO COMUM FUMÊ 4mm	FIXA

PLANTA BAIXA (J6)
ESCALA 1:25

ELEVAÇÃO (J6)
ESCALA 1:25

SECÇÃO (J6)
ESCALA 1:25

COD.	LARGURA	ALTURA	PEITORIL	MATERIAL	TIPO
J6	235	70	-	ALUMÍNIO ANODIZADO COR NATURAL VIDRO COMUM INCOLOR 4mm	FIXA

ANTONINA

NOME DA PREFEITURA
NOME DA SECRETARIA MUNICIPAL RESPONSÁVEL

PARANÁ EDIFICAÇÕES

OBJETIVOS DE DESENVOLVIMENTO SUSTENTÁVEL

BANCO DE PROJETOS DE EDIFICAÇÕES

PROPRIETÁRIO:
PREFEITURA MUNICIPAL DE ANTONINA

MUNICÍPIO:
ANTONINA PR

OBRA:
ESPAÇO PARANÁ INDUSTRIAL

ÁREA A CONSTRUIR:
481,73 m²

LOCAL:
RUA NICOLAU FERES, 310 - BATEL

TIPO:
CONSTRUÇÃO

AUTORES:
PROJ. PADRÃO ARQ. SILVIA ROSA ROLIM DE MOURA JANUÁRIO - CAU A47.082-1
REG. PROF. ARQ. THIAGO CERQUEIRA LEITE MOREIRA - CAU A166.098-5

PROJ. DE IMPLANTAÇÃO
REG. PROF: ARQ. NATALIA SANTOS WEISS - CAU: A61302-9

RESP. TECNICO OBRA
REG. PROF ARQ. NATALIA SANTOS WEISS - CAU: A61302-9

PROJETO:
ARQUITETÔNICO

REFERÊNCIA:
DETALHES PORTAS E ESQUADRIAS

DESENHO: THIAGO

DATA: JANEIRO / 2021

ESCALA DO DESENHO: INDICADA

ARQUIVO: ARQ_BARRACAO-INDUSTRIAL-T1_R01.DWG

ARQ 06 07

BCO PRO

PROJETO ADQUIRIDO NO BANCO DE PROJETOS DE EDIFICAÇÕES BCO.PRO ED., POR INTERMÉDIO DO CONVÊNIO, FIRMADO ENTRE A PARANÁ EDIFICAÇÕES E MUNICÍPIO, POR INTERVENIÊNCIA DA SECRETARIA DO DESENVOLVIMENTO URBANO E OBRAS PUBLICAS

ISO A1
594,00X841,00