




PLANTA DEPOSITOS DE RESÍDUOS  
ESCALA 1:25

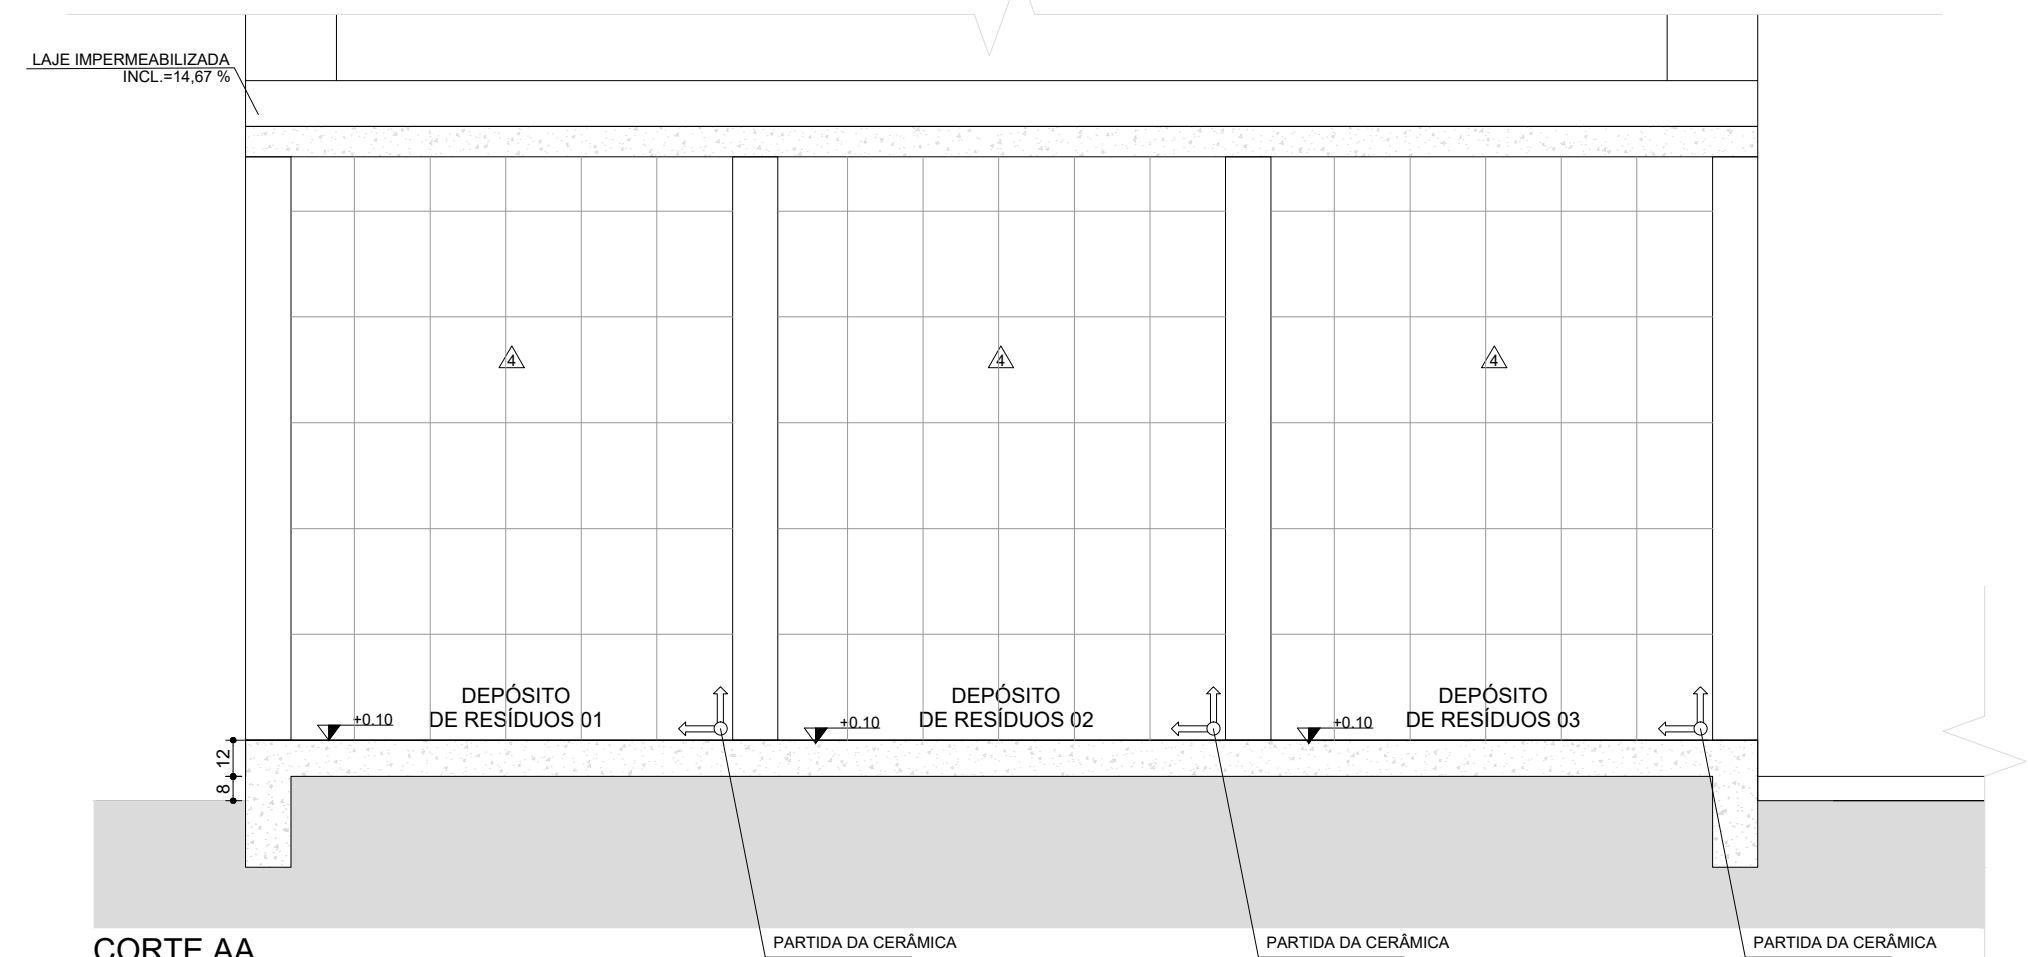


CORTE AA  
ESCALA 1:25

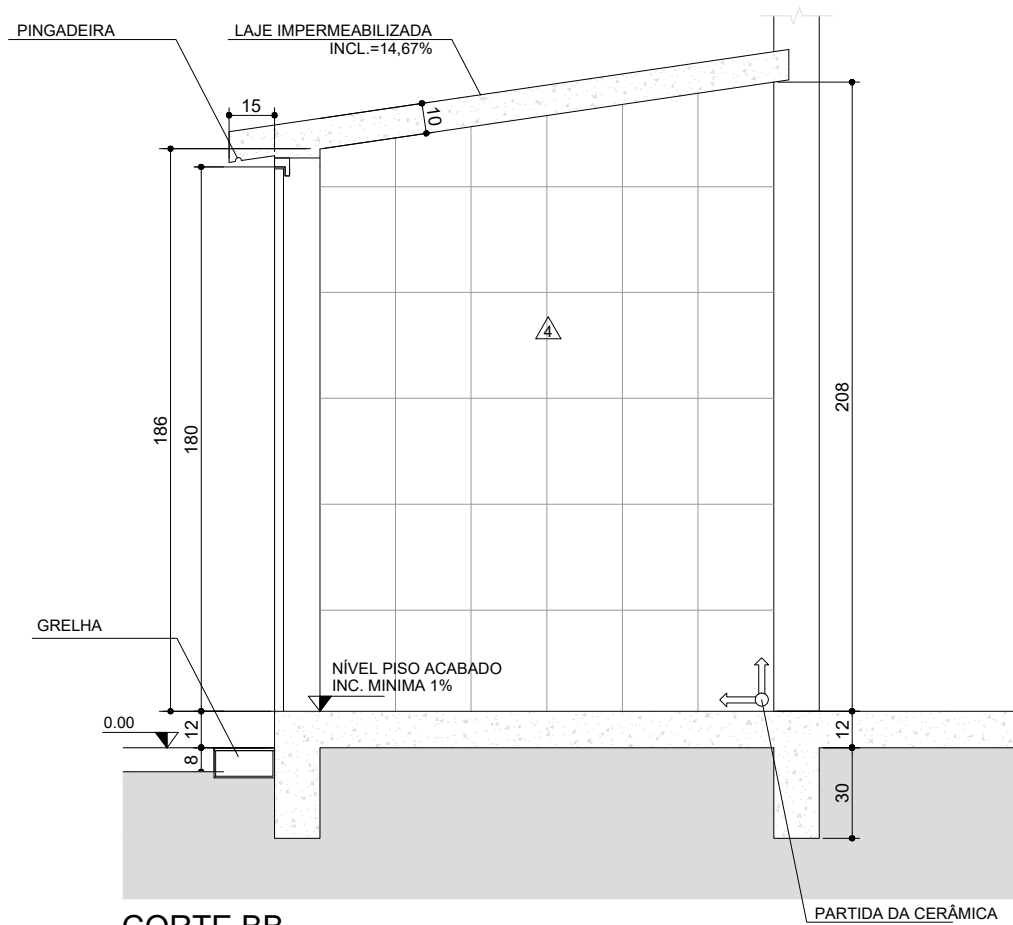


CORTE BB  
ESCALA 1:25

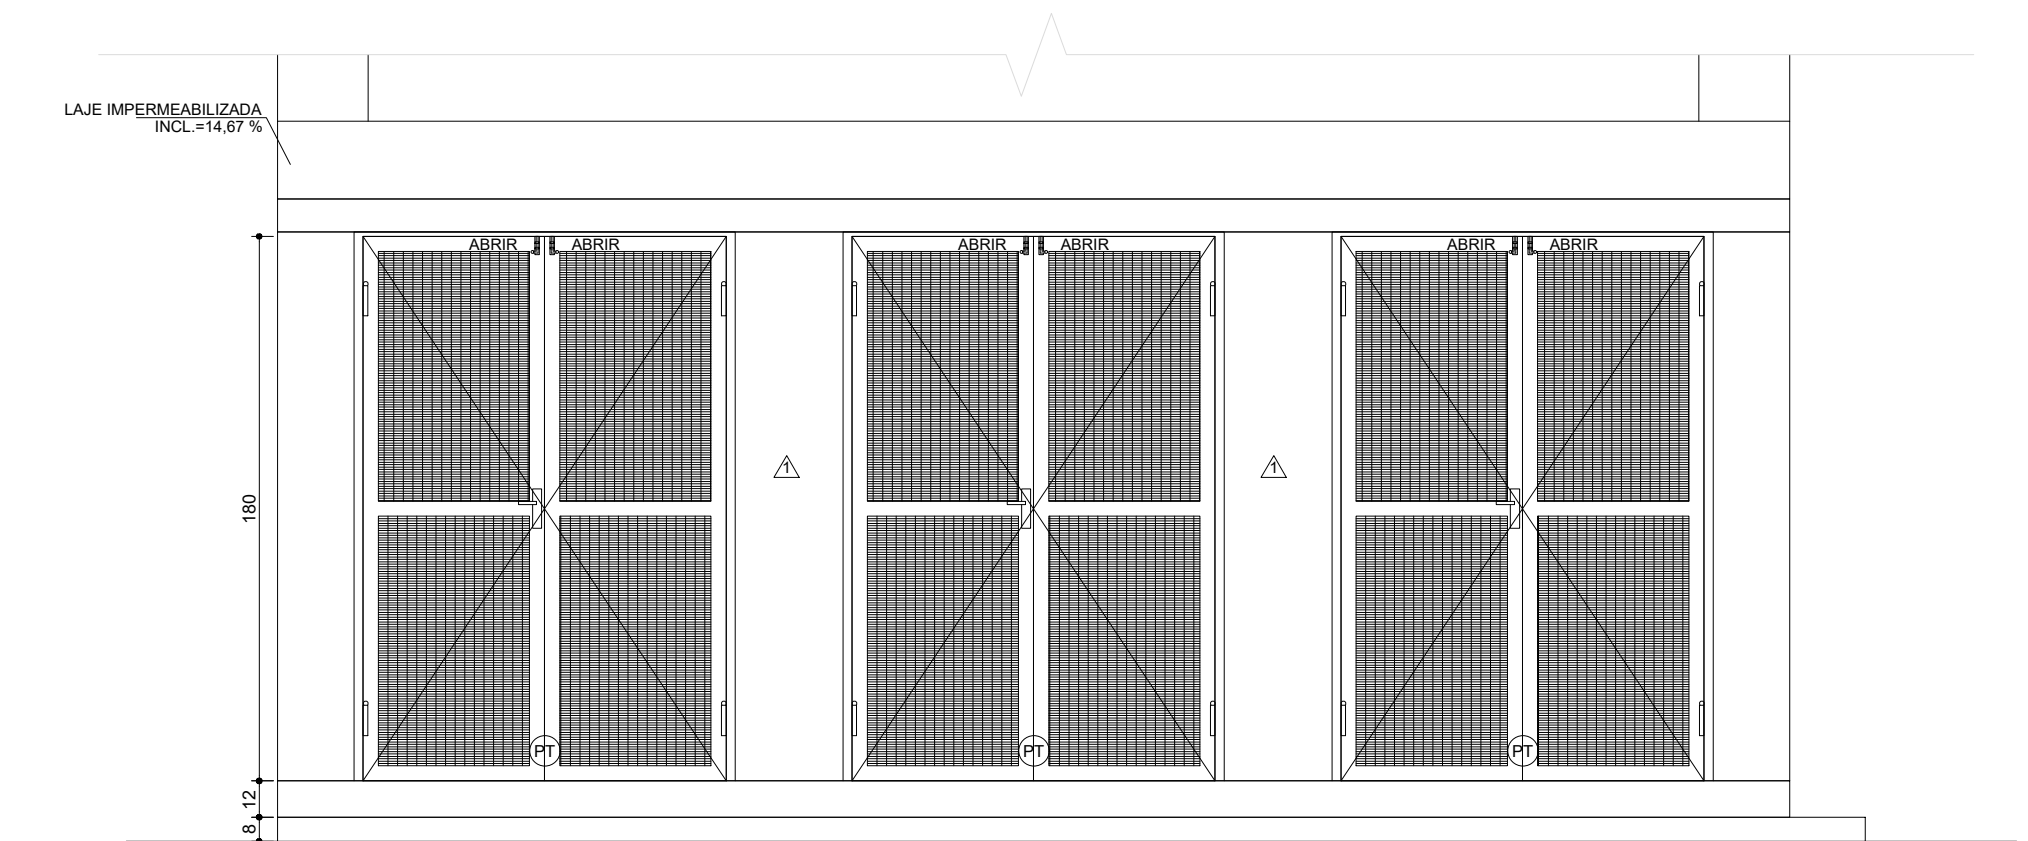


VISTA FRONTAL  
ESCALA 1:25

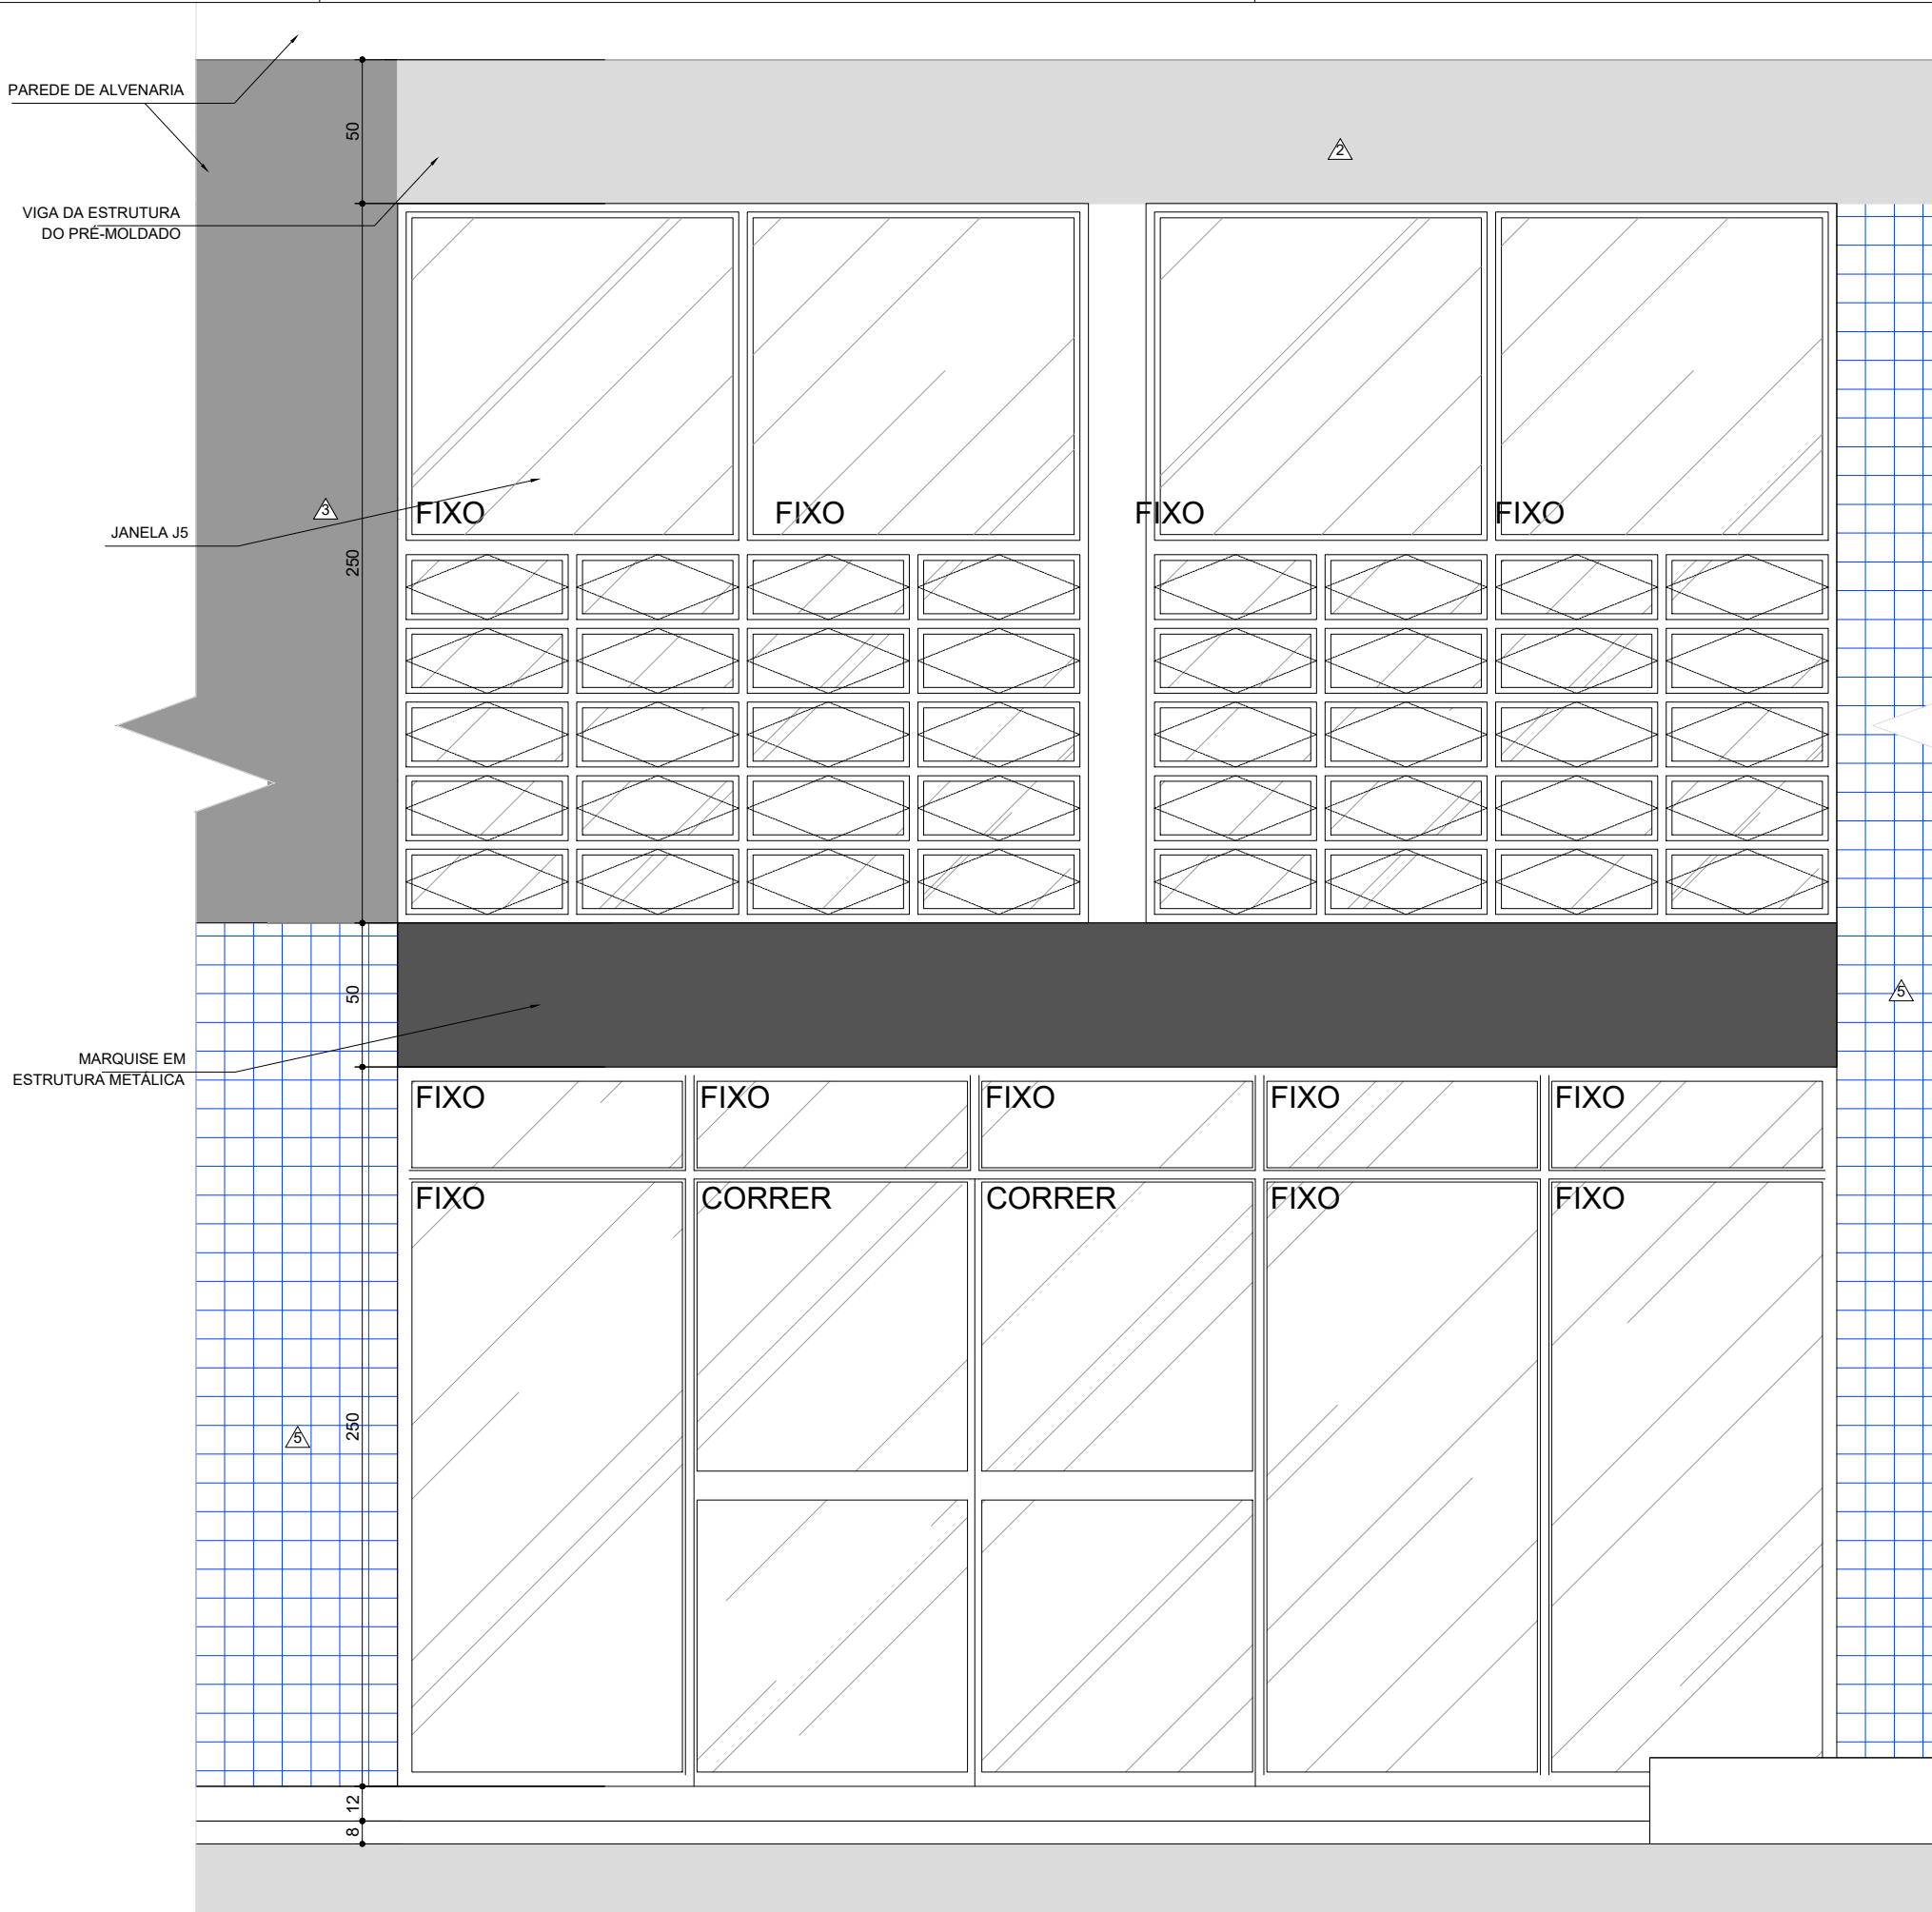


DETALHE ELEVÇÃO 01 - VISTA FRONTAL  
ESCALA 1:25

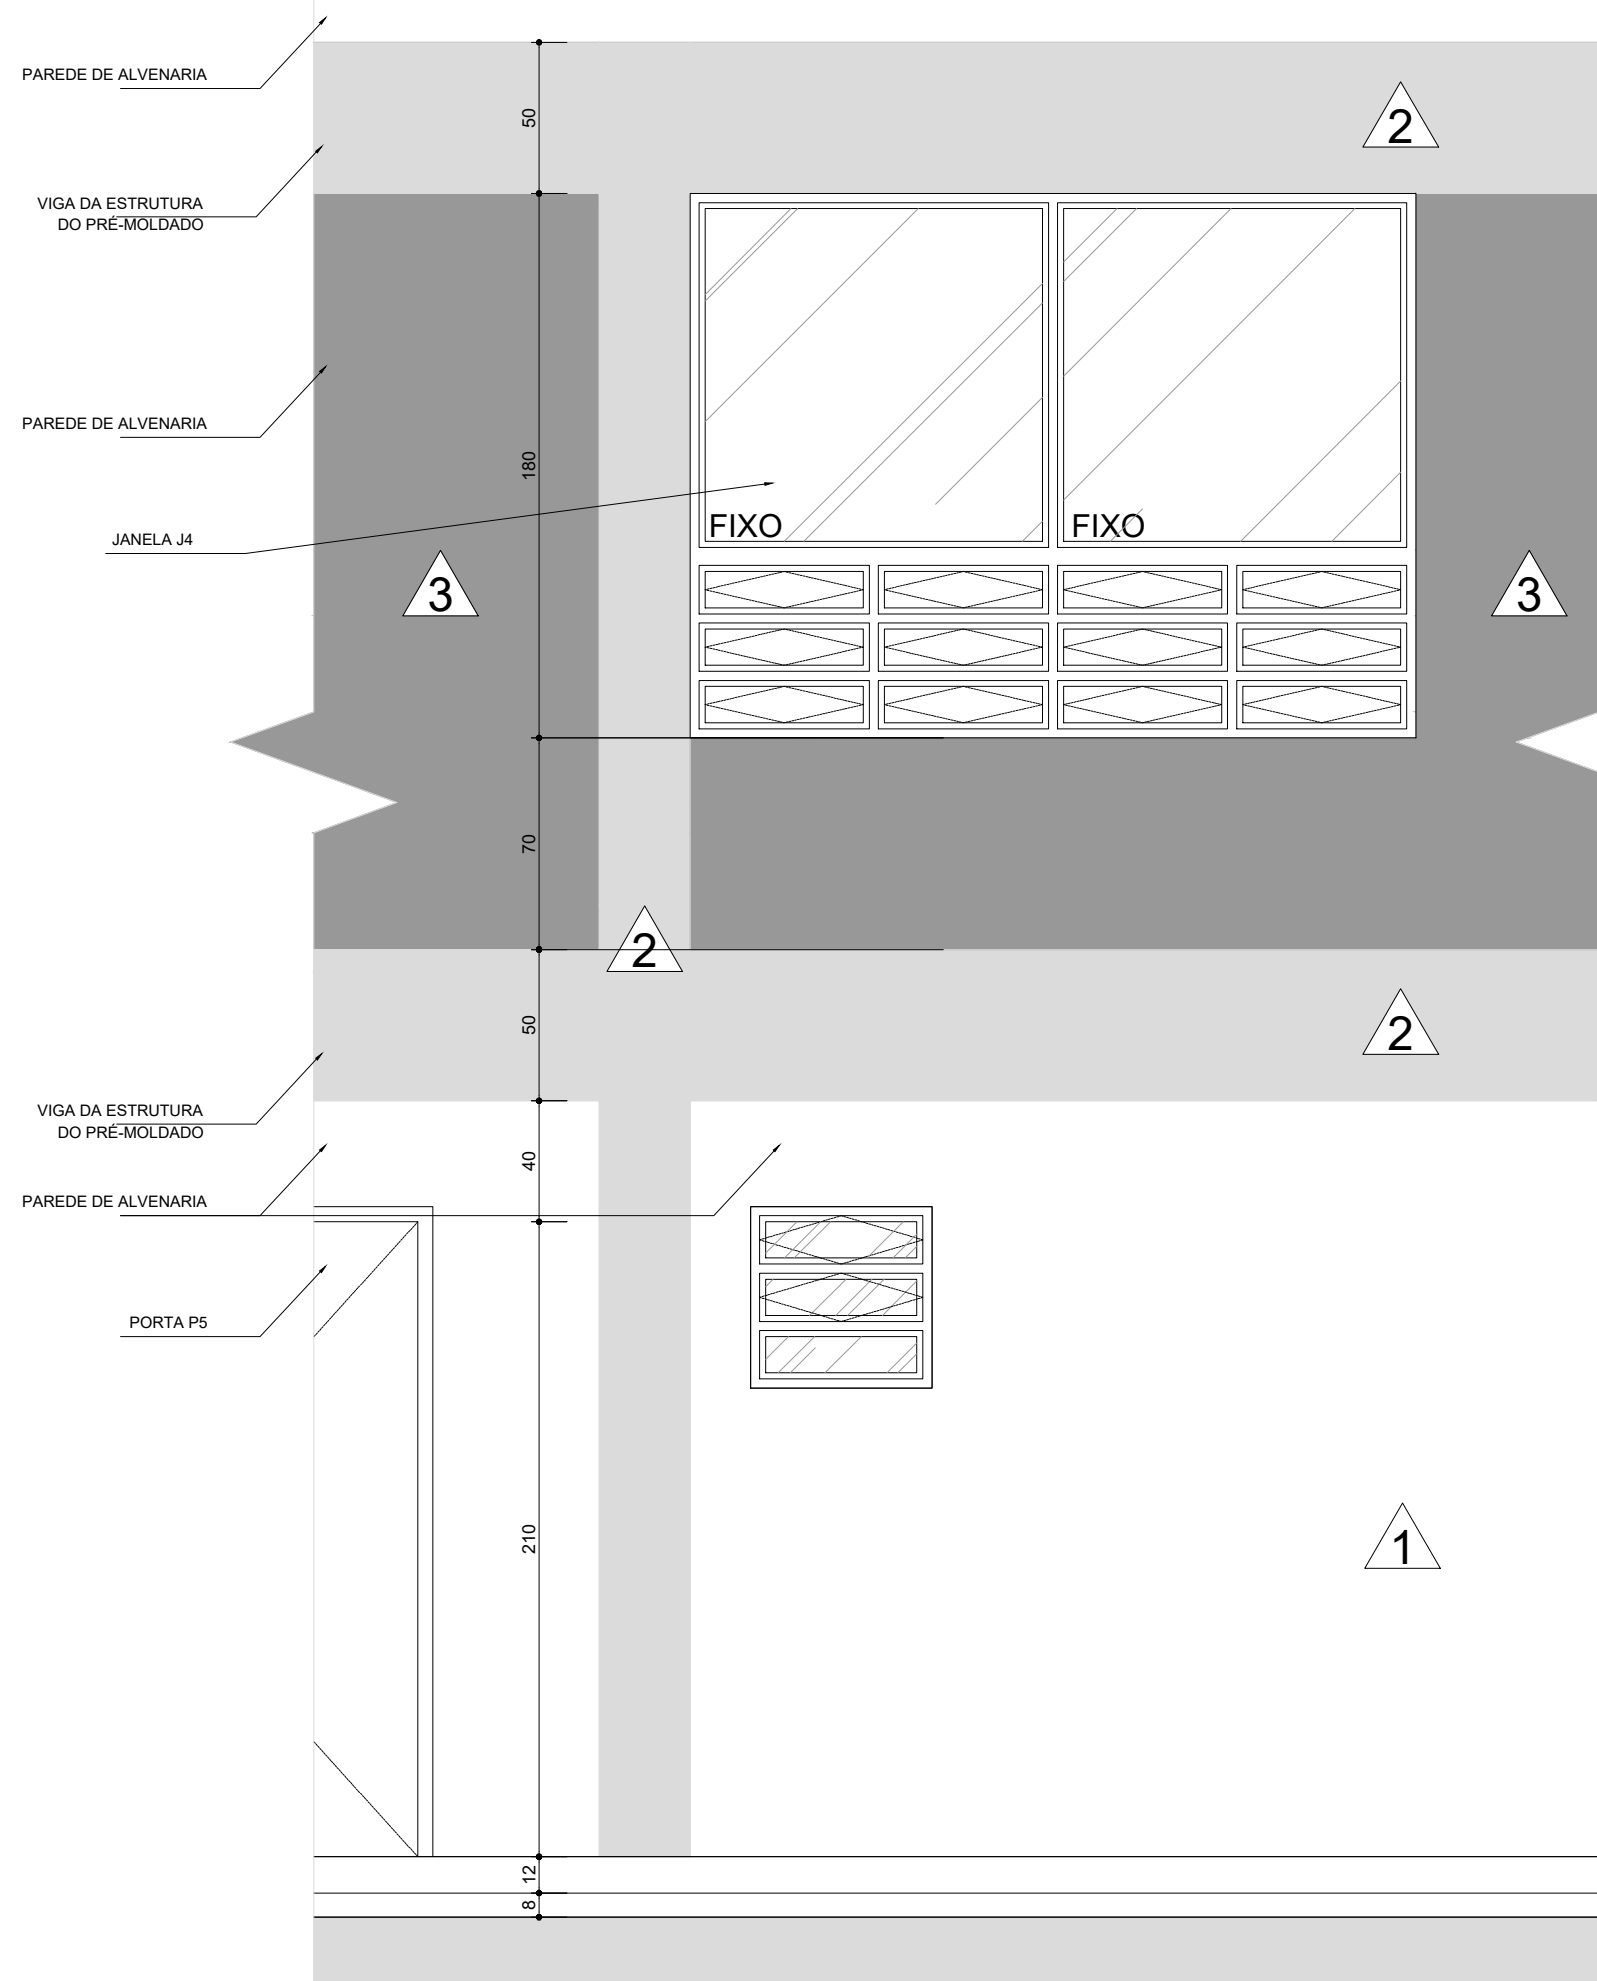

DETALHE ELEVÇÃO 02 - VISTA FRONTAL  
ESCALA 1:25

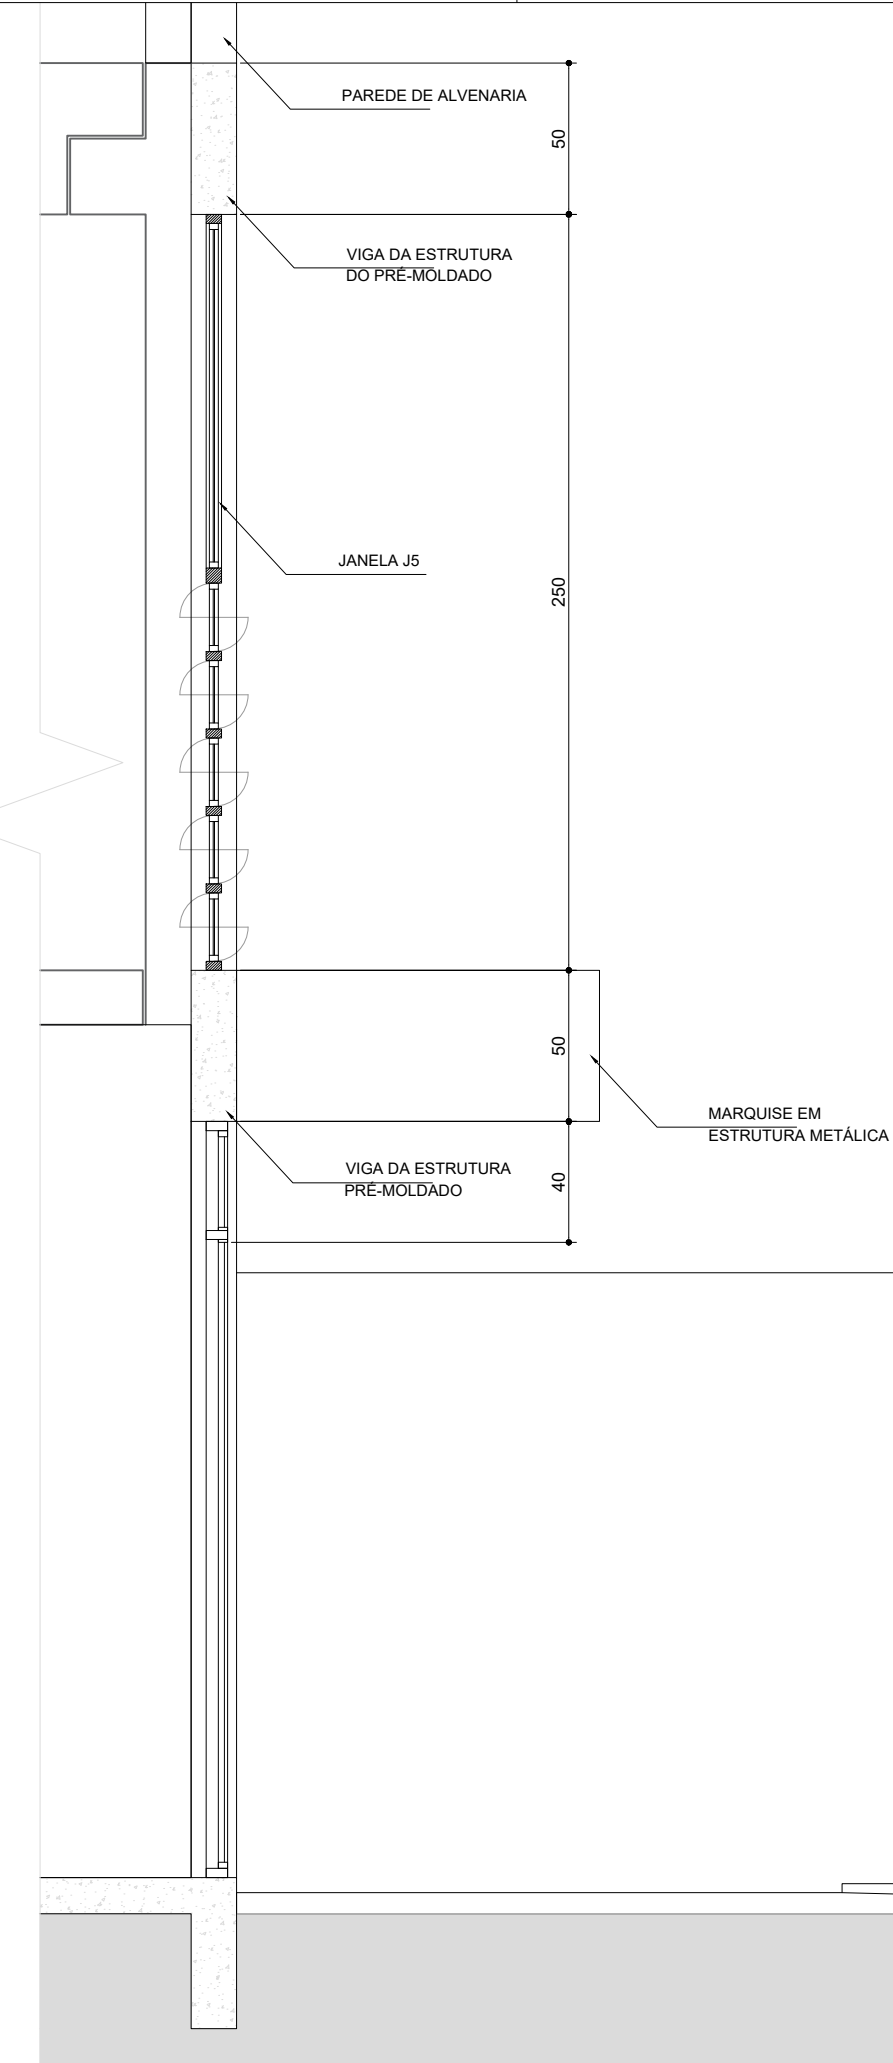

DETALHE ELEVÇÃO 01 - CORTE  
ESCALA 1:25

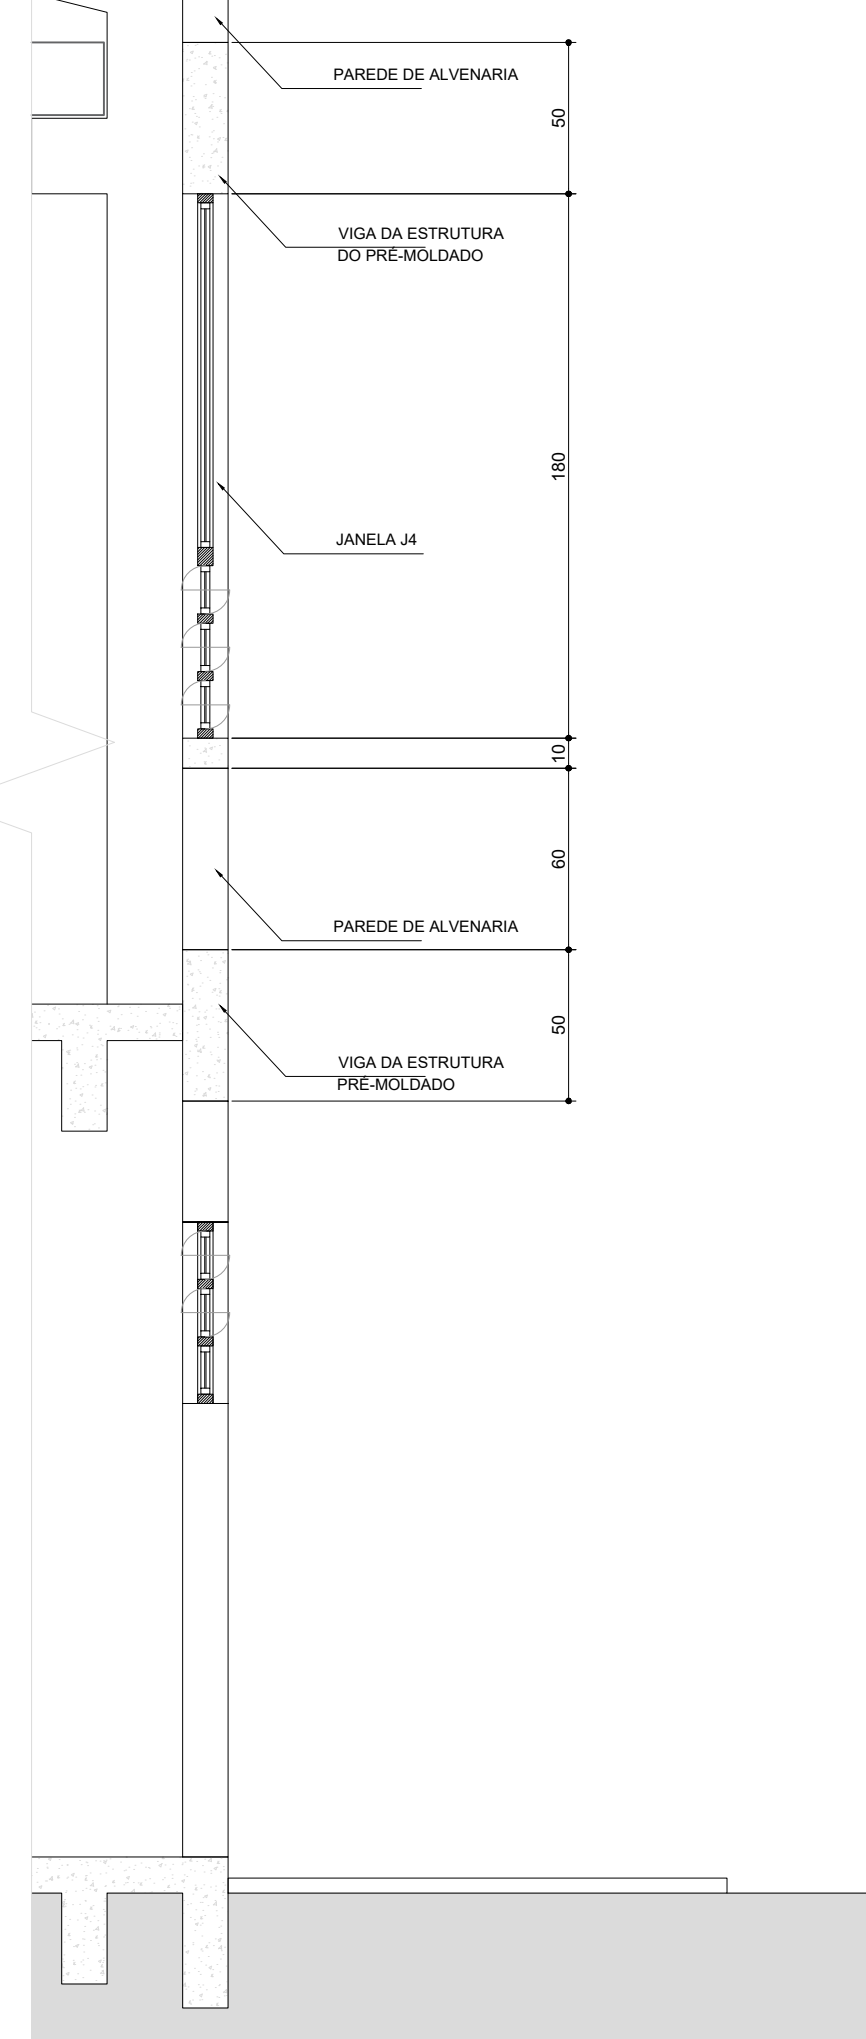

DETALHE ELEVÇÃO 02 - CORTE  
ESCALA 1:25

## TABELA DE REVESTIMENTOS

PISO	
COD.	ESPECIFICAÇÃO
1	CIMENTO ALISADO
2	CERAMICA 60X60 NA COR CONCRETO - REF. CERAL 1113008 OU SIMILAR
PAREDES	
COD.	ESPECIFICAÇÃO
1	GRAFIATO FOSCA NA COR BRANCA - REF. CORAL OU SIMILAR
2	GRAFIATO FOSCA NA COR CINZA - REF. CORAL OU SIMILAR
3	GRAFIATO FOSCA NA COR CHUMBO - REF. CORAL OU SIMILAR
4	CERÂMICA 25x35cm ESMALTADO COR BRANCA REF. INCEFRA RV13700 OU SIMILAR E REJUNTE BRANCO
5	PASTILHA 10X10 NA COR AZUL E REJUNTE PRETO - REF. STRUFALDI COBALTO COD.1050 OU SIMILAR
6	PINTURA ACRILICA FOSCA NA COR BRANCA - REF. CORAL OU SIMILAR
7	PINTURA ACRILICA FOSCA NA COR CINZA - REF. CORAL PLANTINA OU SIMILAR
TETO	
COD.	ESPECIFICAÇÃO
1	LAJE COM PINTURA ACRILICA FOSCA NA COR BRANCA REF.
3	SEM FORRO

**ANTONINA**  
MUNICÍPIO DE ANTONINA

**PARANÁ**  
GOVERNO DO PARANÁ

**NOME DA PREFEITURA**  
NOME DA SECRETARIA MUNICIPAL RESPONSÁVEL

**BANCO DE PROJETOS DE EDIFICAÇÕES**

PROPRIETÁRIO:  
PREFEITURA MUNICIPAL DE ANTONINA

OBRA:  
ESPÇO PARANÁ INDUSTRIAL

LOCAL:  
RUA NICOLAU FERES, 310 - BATEL

AUTORES:  
PROJ. PADRÃO  
REG. PROF.  
PROJ. DE IMPLANTAÇÃO  
REG. PROF.  
RESP. TÉCNICO OBRA  
REG. PROF.

ARQ. SILVIA ROSA ROLIM DE MOURA JANUÁRIO - CAU A47 082-1  
ARQ. THIAGO CERQUEIRA LEITE MOREIRA - CAU A166 098-5  
ARQ. NATALIA SANTOS WEISS - CAU A61302-9  
ARQ. NATALIA SANTOS WEISS - CAU A61302-9

MUNICÍPIO:  
ANTONINA PR

ÁREA A CONSTRUIR:  
481,73 m²

TIPO:  
CONSTRUÇÃO

PROJETO:  
**ARQUITETÔNICO**

REFERÊNCIA:  
**DET. DEP. RESÍDUOS E FACHADAS**

DESENHO:  
THIAGO

DATA:  
JANEIRO / 2021

ESCALA DO DESENHO:  
INDICADA

ARQUIVO:  
ARQ\_BARRACAO-INDUSTRIAL-T1\_R01.DWG

**ARQ**  
**07 07**