



IMPLANTAÇÃO - ESPAÇO PARANÁ INDUSTRIAL - PLANTA TERREO
ESCALA 1:100

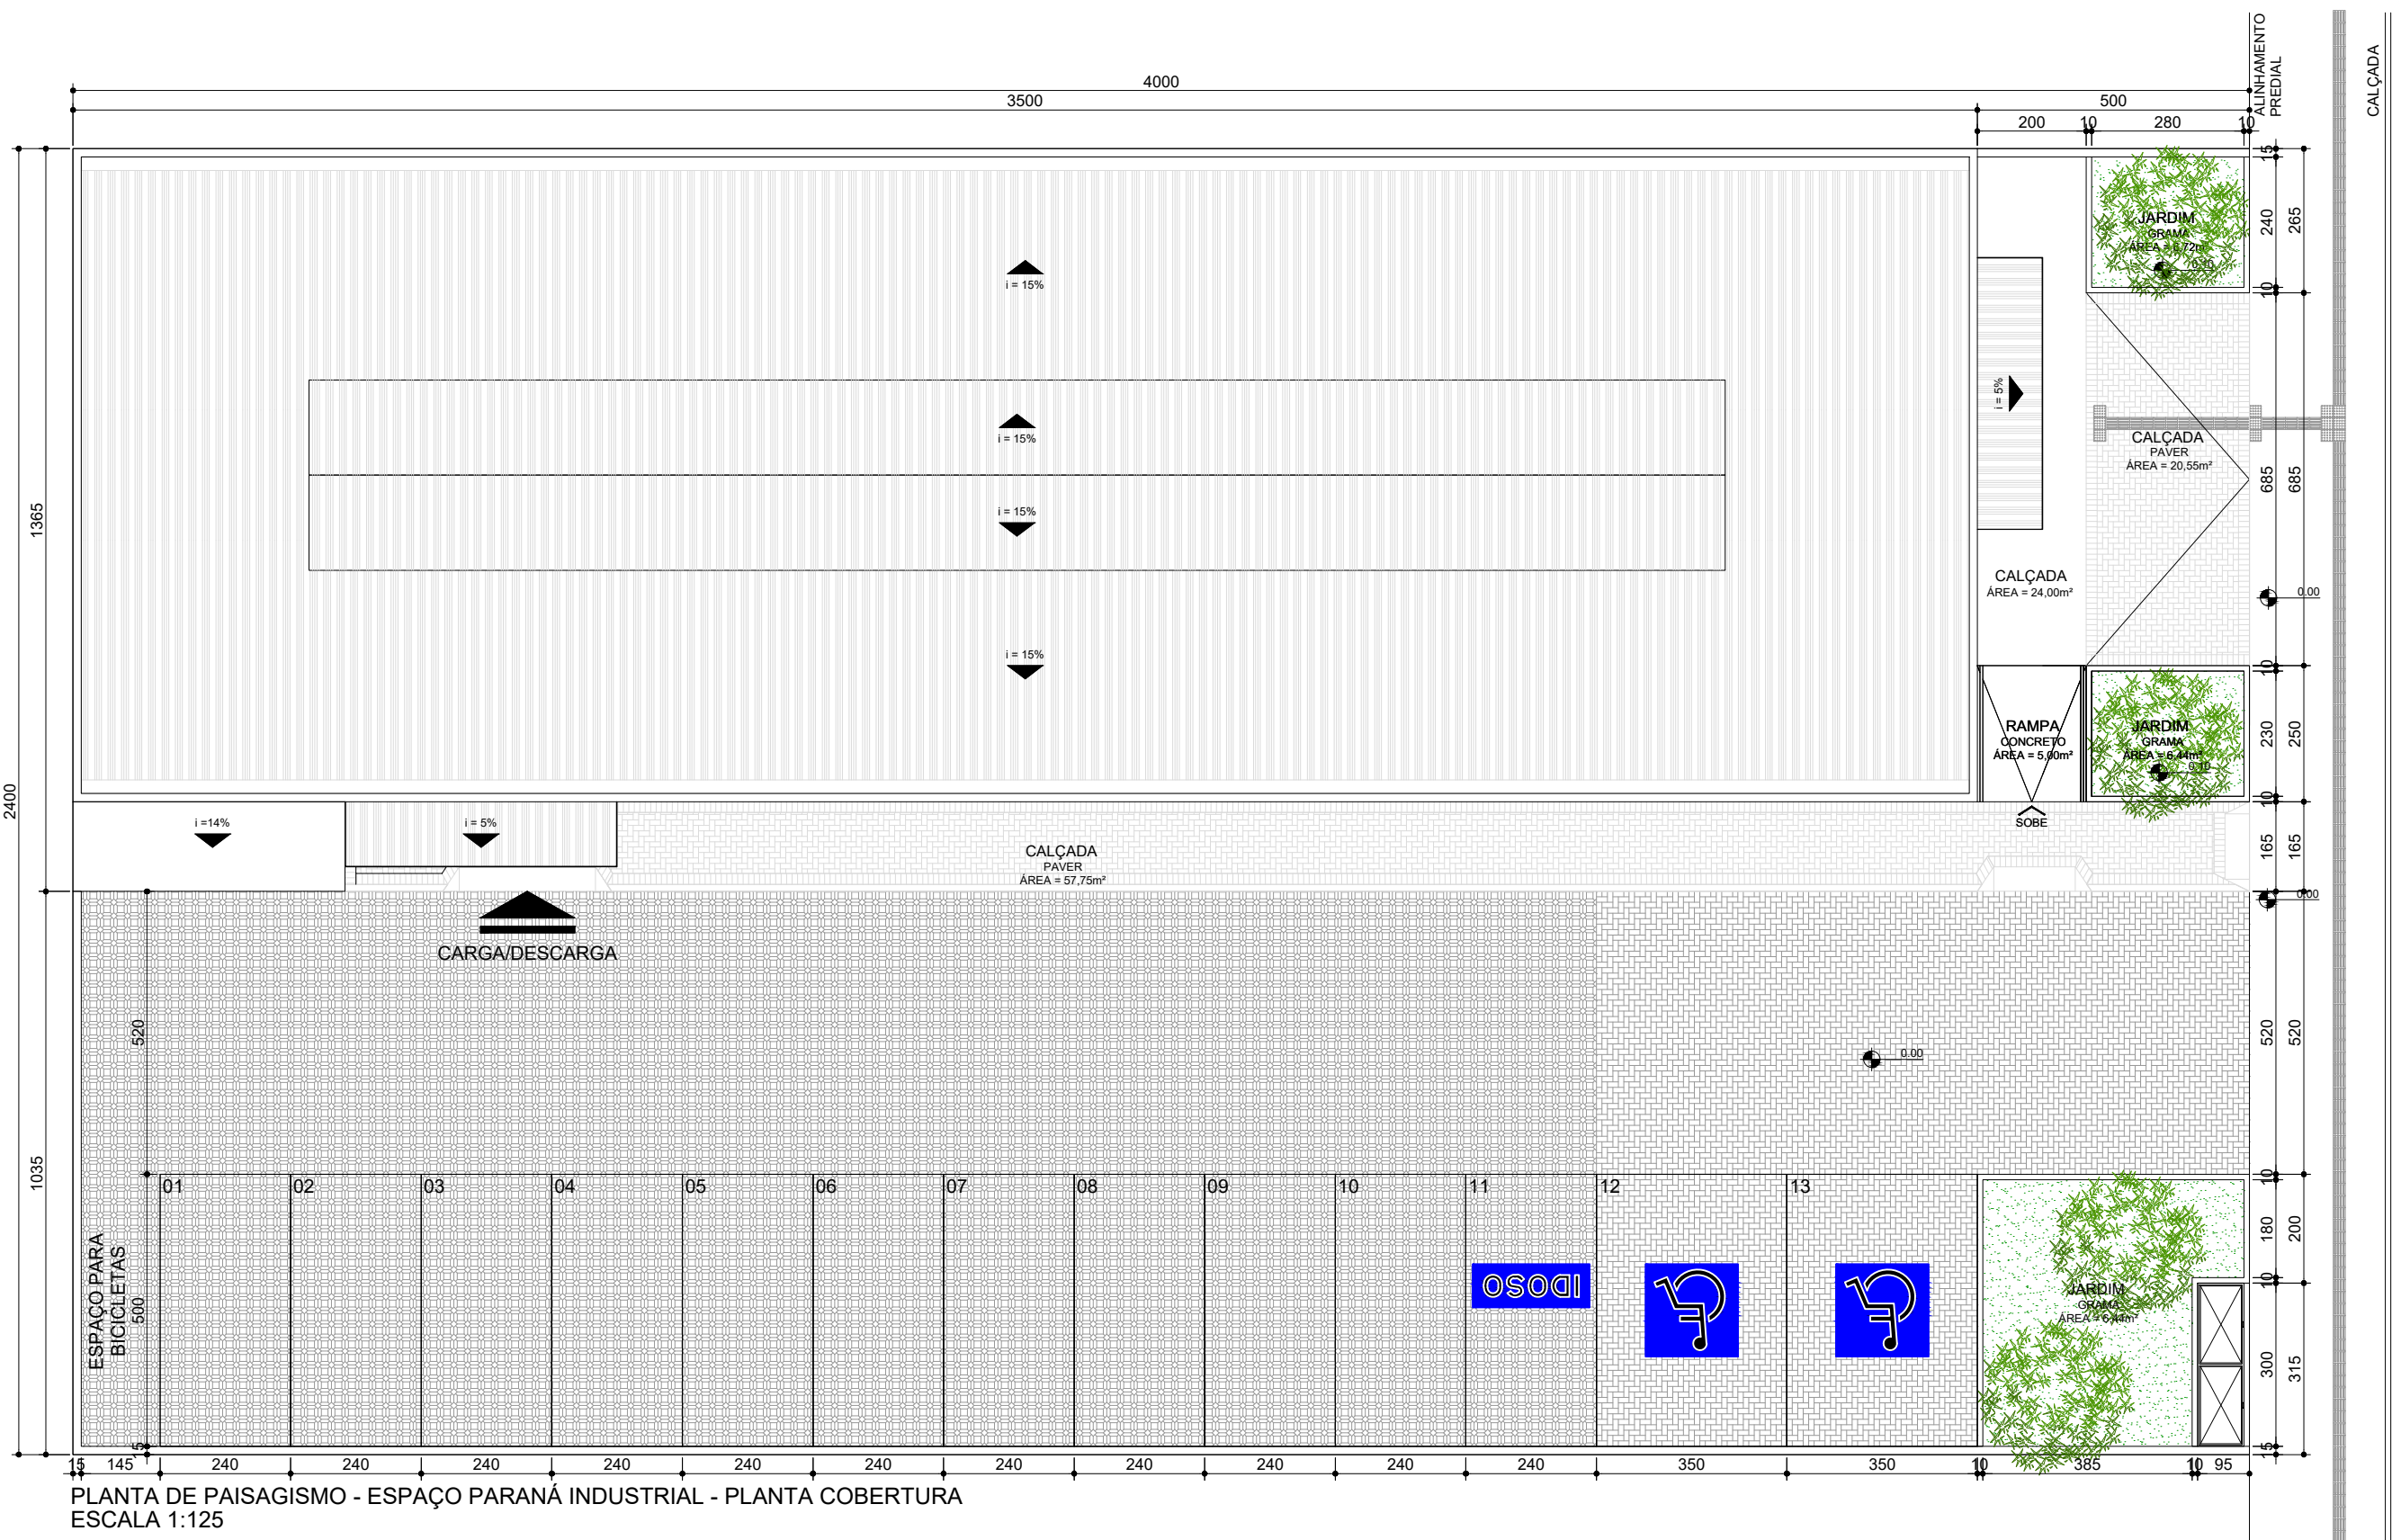

PLANTA DE PAISAGISMO - ESPAÇO PARANÁ INDUSTRIAL - PLANTA COBERTURA
ESCALA 1:125

LEGENDA

- PLANTIO ÁRVORES DE PEQUENO PORTE E DE ESPÉCIES NATIVAS DO ESTADO DO PARANÁ ADAPTADAS AO CLIMA DA REGIÃO
- COBERTURA DE GRAMA NOS CANTEIROS DE ACORDO COM O CLIMA DA REGIÃO
- PAVIMENTAÇÃO EM BLOCO INTERTRAVADO PARA CALÇADA
- PAVIMENTAÇÃO EM BLOCO INTERTRAVADO PARA ACESSO DE VEÍCULOS
- PAVIMENTAÇÃO EM BLOCO INTERTRAVADO TIPO CONGREGRAMA
- INDICAÇÃO DE PISO PODOTÁTIL
- INDICAÇÃO DE VAGA DE USO EXCLUSIVO PARA IDOSOS
- INDICAÇÃO DE VAGA DE USO EXCLUSIVO PARA PCD
- INDICAÇÃO DE IMPLANTAÇÃO DE LIXEIRA

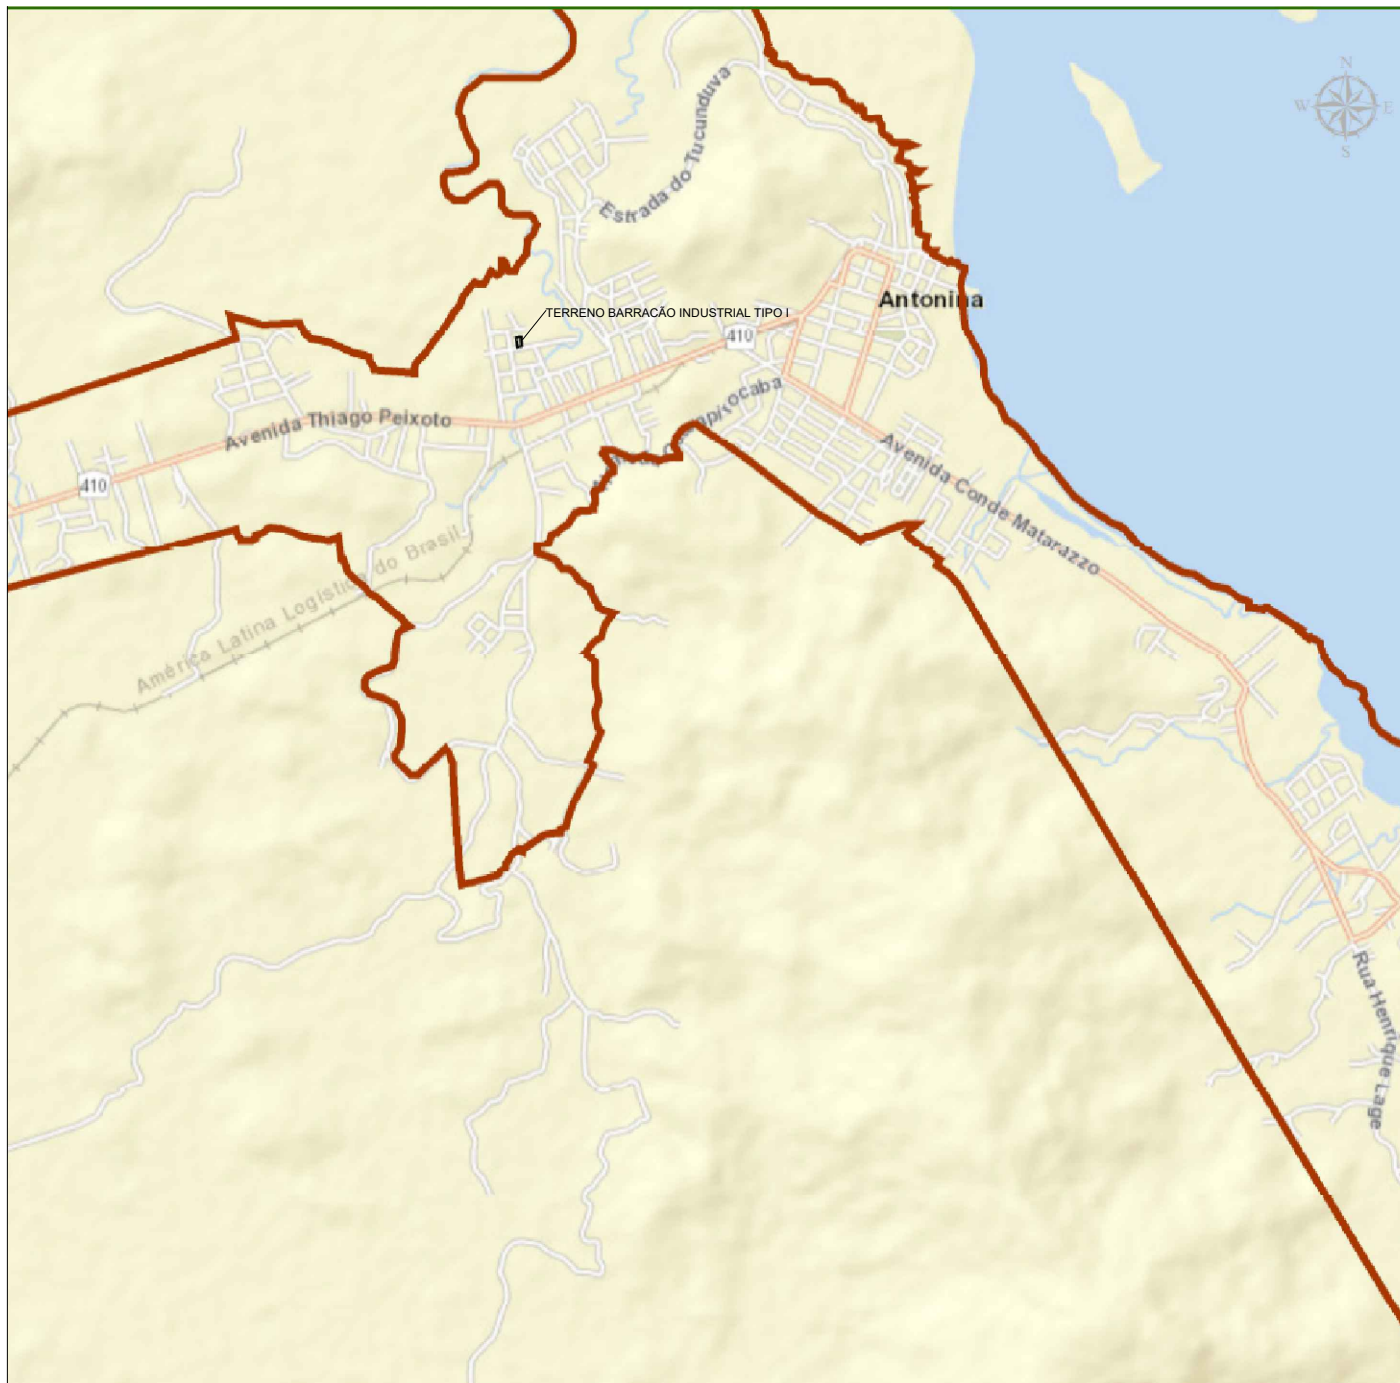

SITUAÇÃO NO PERÍMETRO URBANO
SEM ESCALA

TABELA DE ÁREAS

| | |
|-------------------------------------|----------------------------|
| ÁREA DO MÓDULO PRINCIPAL | 35,00m x 12,00m = 420,00m² |
| ÁREA DO MÓDULO ADMINISTRATIVO | 10,65m x 4,80m = 52,08m² |
| ÁREA DA LAJE TÉCNICA (CAIXA D'ÁGUA) | 5,95m x 2,35m = 13,98m² |

NOTAS:
1 - Projeto padrão de edificação em alvenaria de tijolos com estrutura mista para funcionamento do Espaço Paraná Industrial, com 01 pavimento e área de 420,00 m², formada por:
ESTRUTURA PRINCIPAL: barracão em estrutura de concreto pré-moldado com fechamento em alvenaria de tijolos; e
MÓDULO ADMINISTRATIVO: ambientes internos à estrutura principal executados em estrutura convencional de concreto armado, também com fechamento em alvenaria de tijolos.
2 - A ESTRUTURA PRINCIPAL (barracão) deve ser fornecida por empresa de pré-moldados em concreto, que deverá fornecer todos os elementos necessários à correta execução da mesma incluindo lanternim, bem como o fornecimento de ART/RRT de responsabilidade técnica sobre o projeto de concreto pré-moldado.

TABELA DE REVESTIMENTOS

| PISO | |
|---------|---|
| COD. | ESPECIFICAÇÃO |
| 1 | CIMENTO ALISADO |
| 2 | CERÂMICA 60X60 NA COR CONCRETO - REF. CERAL 1113008 OU SIMILAR |
| PAREDES | |
| COD. | ESPECIFICAÇÃO |
| 1 | GRAFIATO FOSCA NA COR BRANCA - REF. CORAL OU SIMILAR |
| 2 | GRAFIATO FOSCA NA COR CINZA - REF. CORAL OU SIMILAR |
| 3 | GRAFIATO FOSCA NA COR CHUMBO - REF. CORAL OU SIMILAR |
| 4 | CERÂMICA 25x35cm ESMALTADO COR BRANCA REF. INCEFRA RV133700 OU SIMILAR E REJUNTE BRANCO |
| 5 | PASTILHA 10X10 NA COR AZUL E REJUNTE PRETO - REF. STRUFALDI COBALTO COD.1050 OU SIMILAR |
| 6 | PINTURA ACRILICA FOSCA NA COR BRANCA - REF. CORAL OU SIMILAR |
| 7 | PINTURA ACRILICA FOSCA NA COR CINZA - REF. CORAL PLANTINA OU SIMILAR |

| TETO | |
|------|--|
| COD. | ESPECIFICAÇÃO |
| 1 | LAJE COM PINTURA ACRILICA FOSCA NA COR BRANCA REF. |
| 3 | SEM FORRO |

TABELA DE ESQUADRIAS

| PORTAS | | | | | | |
|--------|---------|--------|----------|--------|--|--|
| COD. | LARGURA | ALTURA | PEITORIL | QUANT. | ABERTURA | ACABAMENTO |
| P1 | 90 | 210 | - | 01 | 1 FOLHA ABIR | MADEIRA PINTADA NA COR CHUMBO |
| P2 | 90 | 210 | - | 02 | 1 FOLHA ABIR | MADEIRA PINTADA NA COR CHUMBO COM PROTEÇÃO DE INOX NA PARTE INFERIOR |
| P3 | 80 | 210 | - | 01 | 1 FOLHA ABIR | MADEIRA PINTADA NA COR CHUMBO |
| P4 | 180 | 210 | - | 01 | 2 FOLHAS ABIR | AÇO GALVANIZADO COM PINTURA COR VERMELHA |
| P5 | 90 | 210 | - | 01 | 1 FOLHA ABIR | AÇO GALVANIZADO COM PINTURA COR CHUMBO |
| PJ1 | 500 | 250 | - | 01 | 2 FOLHAS CORRER E 3 FIXAS COM BANDEIRA | VIDRO LAMINADO 6MM VIDRO TEMPERADO 6MM ALUMINIO ANODIZADO NA COR NATURAL |
| PE | 250 | 250 | - | 01 | ENROLAR | AÇO GALVANIZADO NA COR CHUMBO |
| PT | 120 | 180 | - | 03 | 2 FOLHAS ABIR | AÇO GALVANIZADO COM TELA NA COR CHUMBO |

| JANELAS | | | | | | |
|---------|---------|--------|----------|--------|--------------------------------|--|
| COD. | LARGURA | ALTURA | PEITORIL | QUANT. | ABERTURA | ACABAMENTO |
| J1 | 200 | 100 | 110 | 01 | BASCULANTE | VIDRO INCOLOR 4MM ALUMINIO NA COR NATURAL |
| J2 | 60 | 60 | 150 | 04 | BASCULANTE | VIDRO INCOLOR 4MM ALUMINIO NA COR NATURAL |
| J3 | 200 | 100 | 110 | 01 | 1 FOLHA FIXA | VIDRO INCOLOR 4MM ALUMINIO NA COR NATURAL |
| J4 | 240 | 180 | 70 | 07 | 2 FOLHAS FIXAS BASCULANTE | ALUMINIO NA COR NATURAL VIDRO INCOLOR 4mm NA FOLHA FIXA VIDRO FUMÊ 4mm NA BASCULANTE |
| J5 | 500 | 250 | - | 01 | 2 FOLHAS FIXAS BASCULANTE | ALUMINIO NA COR NATURAL VIDRO INCOLOR 4mm NA FOLHA FIXA VIDRO FUMÊ 4mm NA BASCULANTE |
| J6 | 235 | 70 | - | 20 | 1 FOLHA FIXA 1 FOLHA VENEZIANA | VIDRO INCOLOR 4MM ALUMINIO NA COR NATURAL |



NOME DA PREFEITURA
NOME DA SECRETARIA MUNICIPAL RESPONSÁVEL

BANCO DE PROJETOS DE EDIFICAÇÕES

PROPRIETÁRIO:
PREFEITURA MUNICIPAL DE ANTONINA

OBRA:
ESPAÇO PARANÁ INDUSTRIAL

LOCAL:
RUA NICOLAU FERES, 310 - BATEL

AUTORES:
PROJ. PADRÃO: ARQ. SILVIA ROSA ROLIM DE MOURA JANUÁRIO - CAU A47.082-1
REG. PROF.: ARQ. THIAGO CERQUEIRA LEITE MOREIRA - CAU A106.098-5
PROJ. DE IMPLANTAÇÃO: ARQ. NATÁLIA SANTOS WEISS - CAU A61302-9
REG. PROF.: RES.P. TÉCNICO OBRA: ARQ. NATÁLIA SANTOS WEISS - CAU A61302-9

PROJETO:
ARQUITETÔNICO
REFERÊNCIA:
IMPLANTAÇÃO

DESENHO: THIAGO
DATA: JANEIRO / 2021
ESCALA DO DESENHO: INDICADA
ARQUIVO: ARQ_BARRACAO-INDUSTRIAL-T1_R01.DWG



ARQ
01 01