


CAMADAS CONSTITUÍDAS DO PAVIMENTO		ESP. (cm)
1	CAIXA DE CAPTAÇÃO - BOCA DE LOBO	
2	CAIXA DE PASSAGEM	
3	IMPRIMAÇÃO	
4	CRUZO CAIXA "C"	5cm
5	MEDIO FIO COM SAREJETA (0.0042m³/m)	
6	BRITA GRADUADA	15cm
7	BASE SABRO COMPACTADO	30cm
8	ATERRO COM MATERIAL DE CANTEIRO	VARIÁVEL

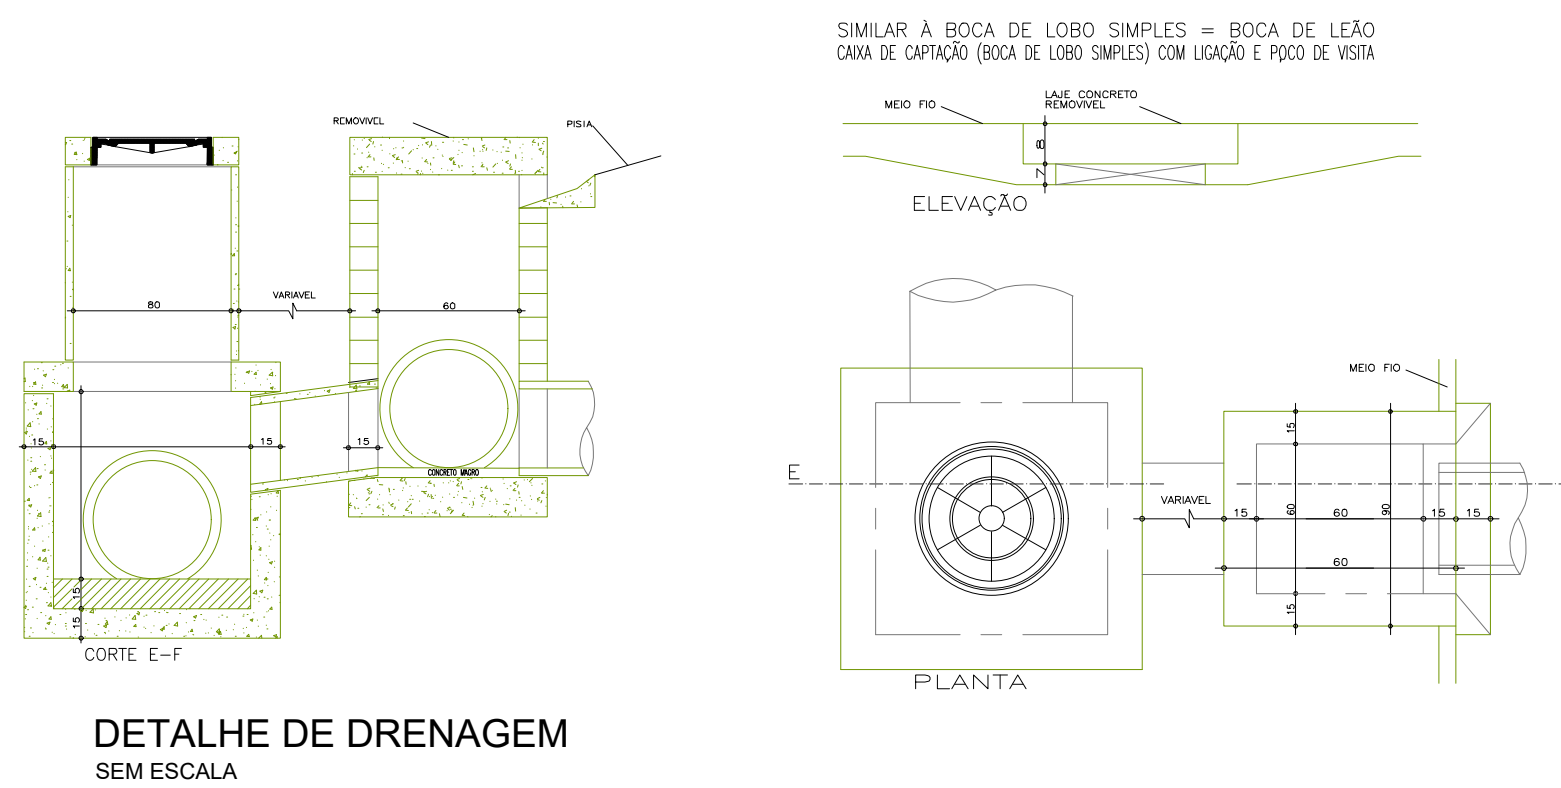

PREFEITURA	CONSULTA APROVADA
SECRETÁRIO	DIRETOR
DRENAGEM	
PROPRIETÁRIO: PREFEITURA MUNICIPAL DE ANTONINA	
RESPONSÁVEL TÉCNICO: ENG. ADALBERTO SFERELLI NETO - CREA 18.723 - D PR	
TÍTULO: PROJETO DE DRENAGEM DAS RUAS DA SECRETARIA DE EDUCAÇÃO	
DATA: MARÇO / 2026	ESCALA: INDICADA
DESENHO	ÁREA
PRANCHA	01 / 01