





SINALIZAÇÃO
SECRETARIA DE EDUCAÇÃO
ESCALA 1:500

Resumo de Materiais

Descrição	Quantidade
 Parada Obrigatório (0,196m ² p/unidade)	11 unid
 Velocidade Máxima Permitida (0,234m ² p/unidade)	12 unid

SINALIZAÇÃO VIÁRIA
BÁSICO SEM ESCALA

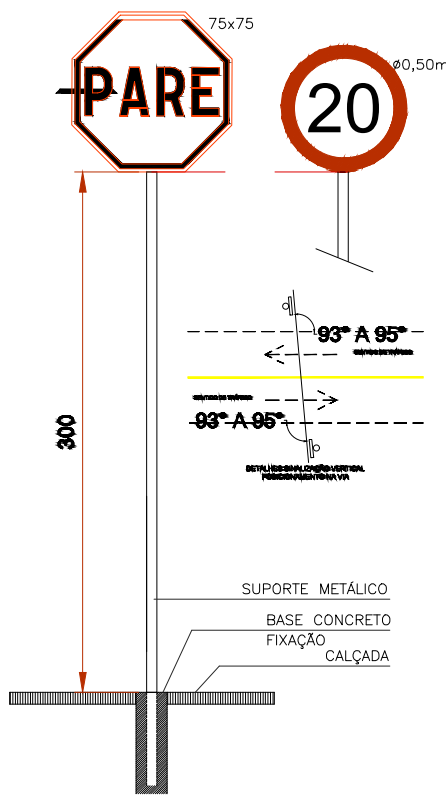

PREFEITURA		CONSULTA APROVADA	
SECRETÁRIO		DIRETOR	
<div>SINALIZAÇÃO</div>			
PROPRIETÁRIO PREFEITURA MUNICIPAL DE ANTONINA		RESPONSÁVEL TÉCNICO ENG. ADALBERTO SFERELLI NETO - CREA 18.723 - D PR	
TÍTULO PROJETO DE SINALIZAÇÃO DAS RUAS DA SECRETARIA DE EDUCAÇÃO			
DATA MARÇO / 2026	ESCALA INDICADA	DESENHO	PRANCHA 01 / 01