



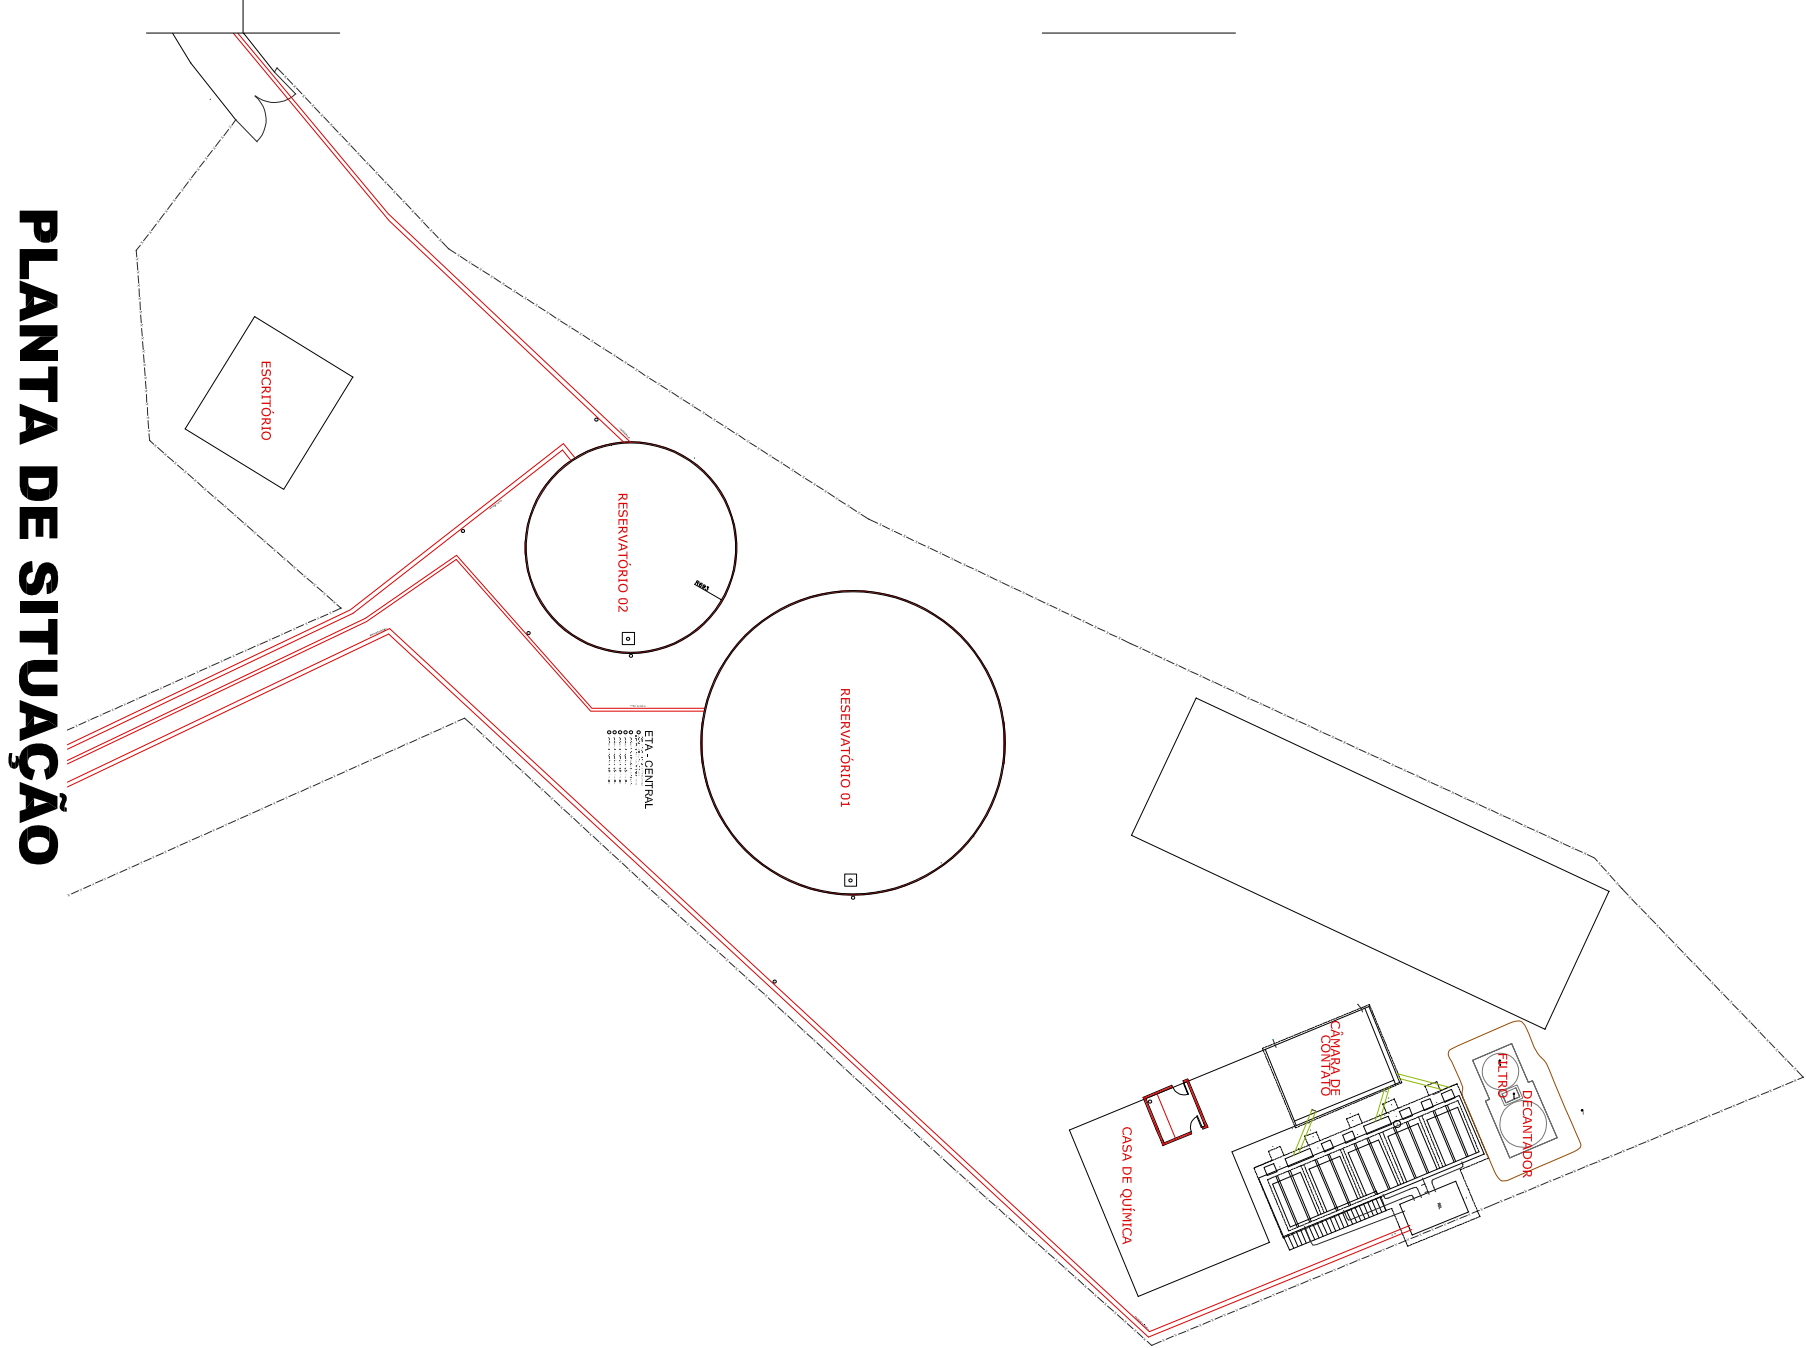

PLANTA DE SITUAÇÃO

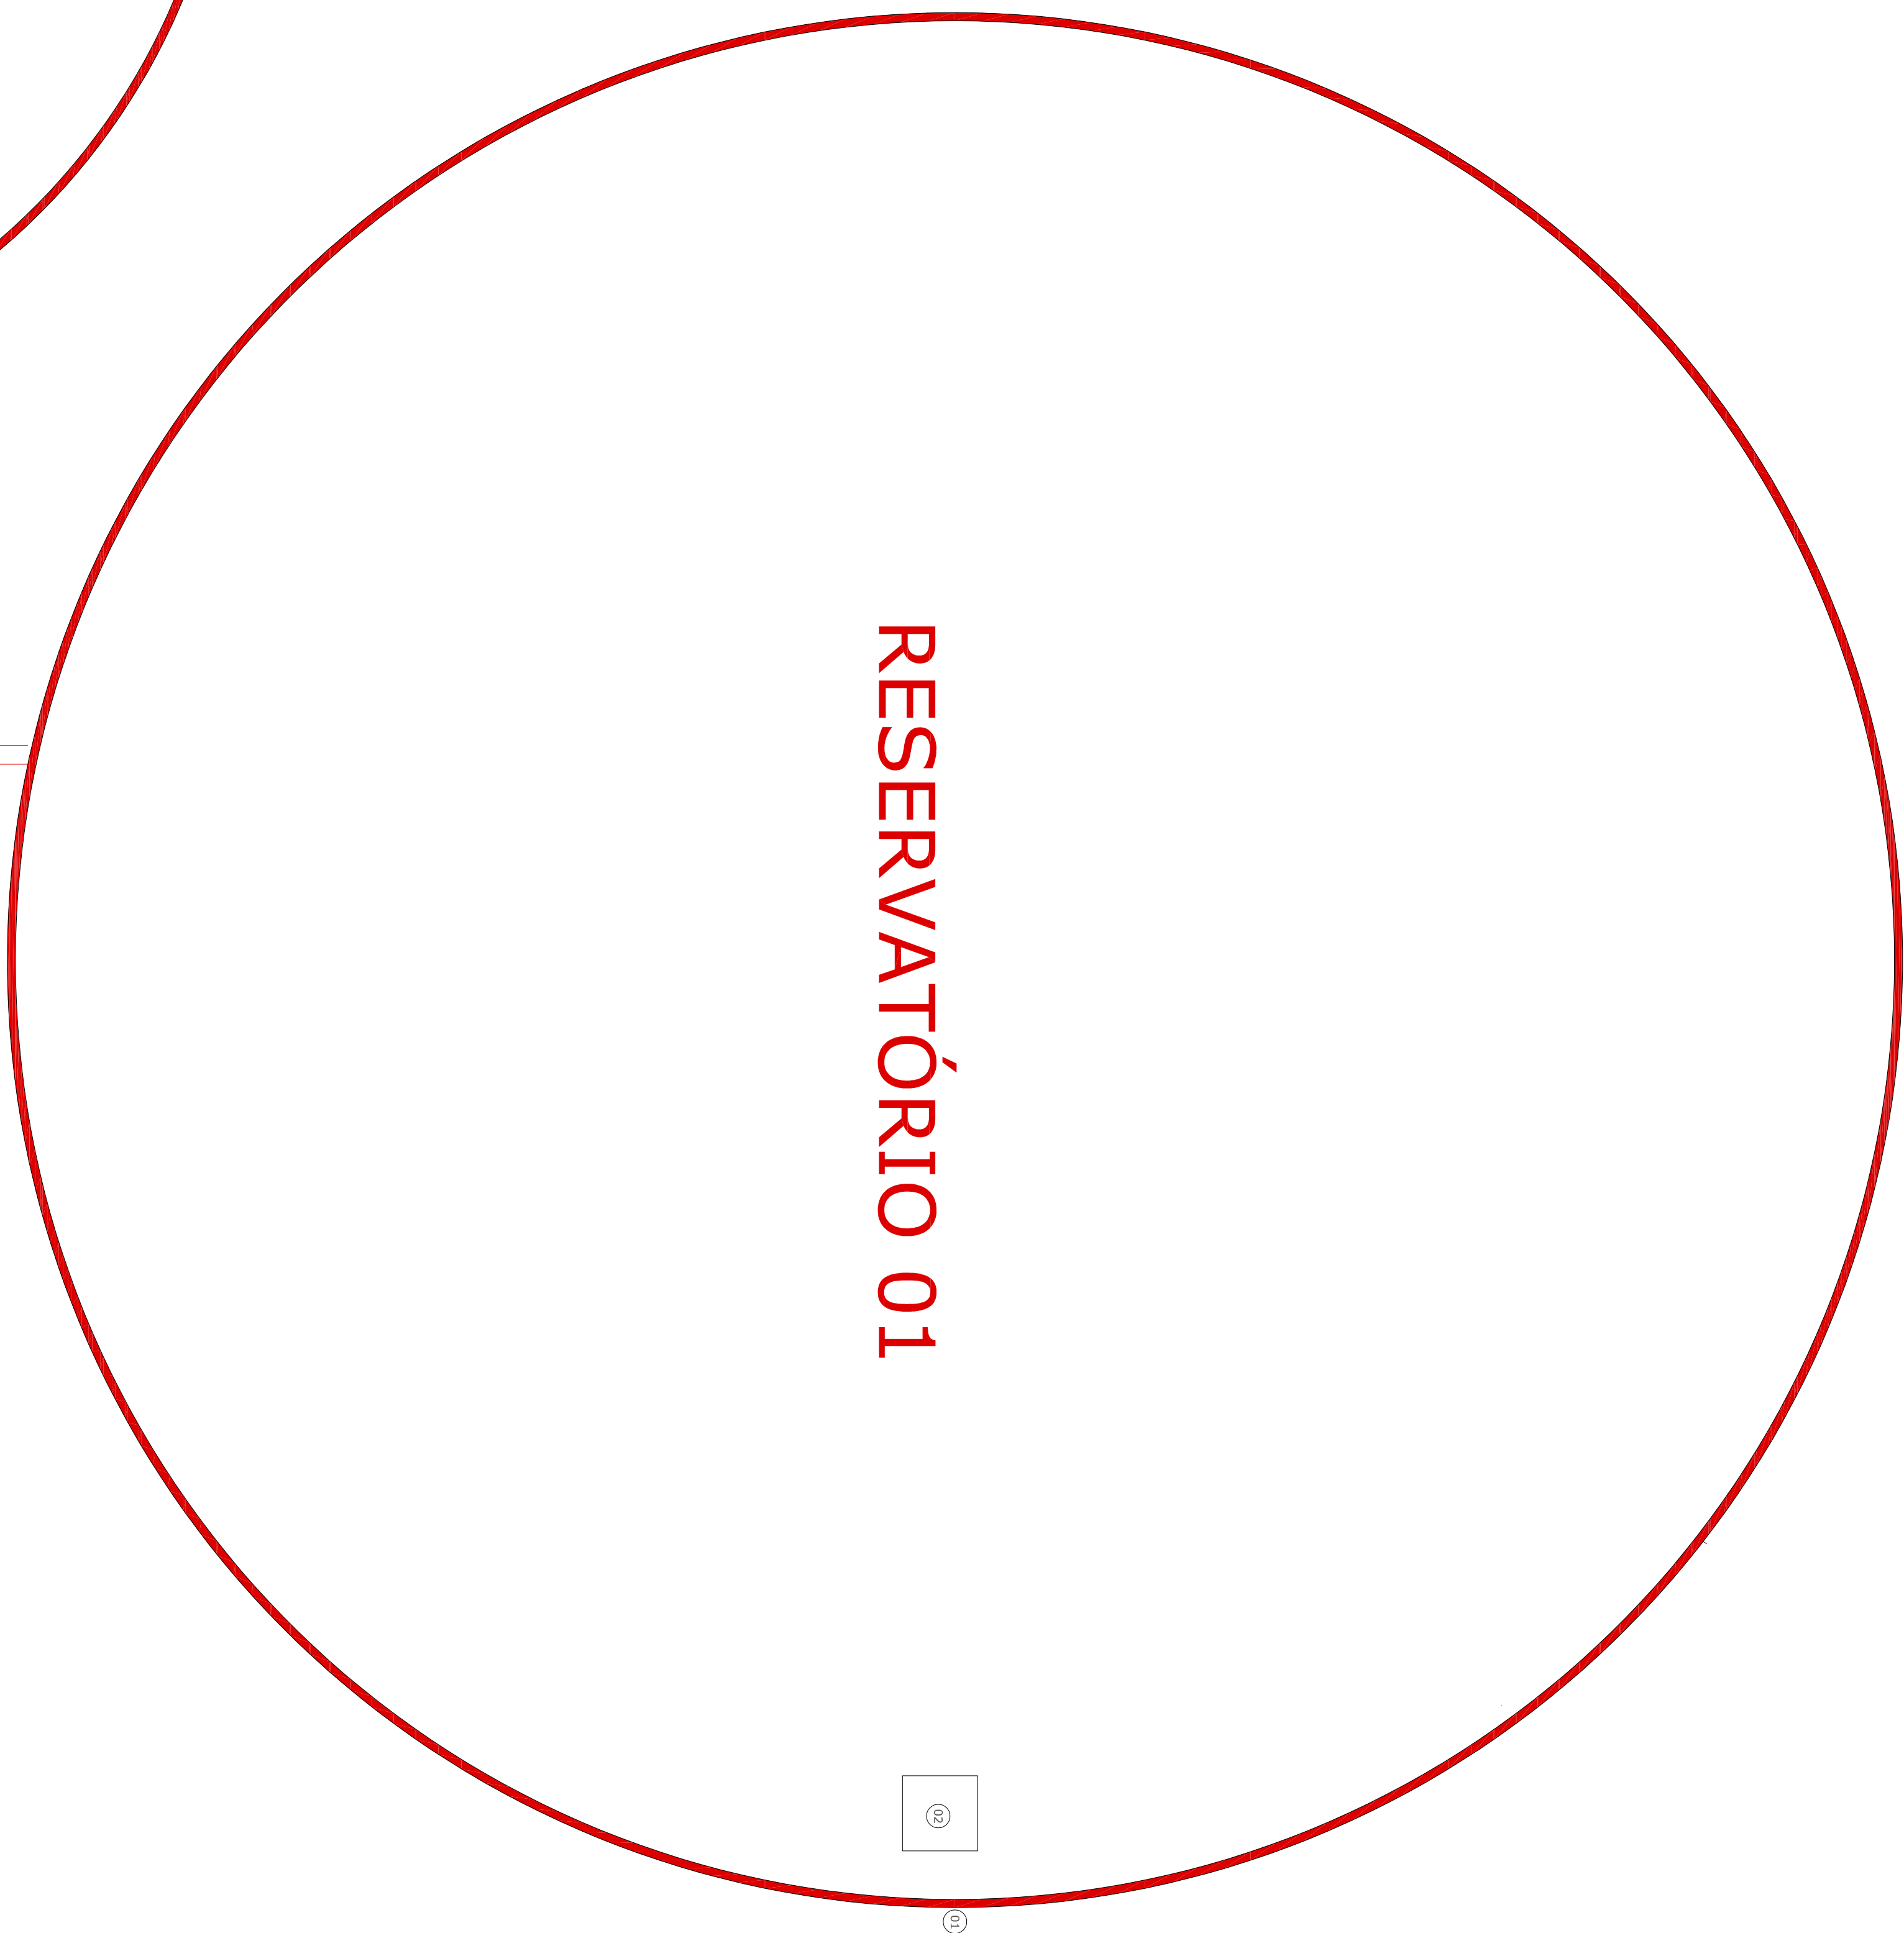

RESERVATÓRIO 01



RESERVATÓRIO 02




ETA - CENTRAL

- 01) UNIDOC KEMIRA de Telenorria - UIR-14-1EXD-354
- 02) Adicional Pr. 11M Tross Screen "7 - A-7E Multimedier efector C/ Cox (tipo jareta) em 500/5A
- 03) Transmisor de nivel hidrostático em 20mca 4-20mA
- 04) Transmisor Eletromagnético de Vazio PFE DV150
- 05) Transmisor Eletromagnético de Vazio PFE DV160
- 06) Transmisor Eletromagnético de Vazio PFE DV250
- 07) Transmisor Eletromagnético de Vazio PFE DV300



RESERVATÓRIO 01

RESERVATÓRIO 02

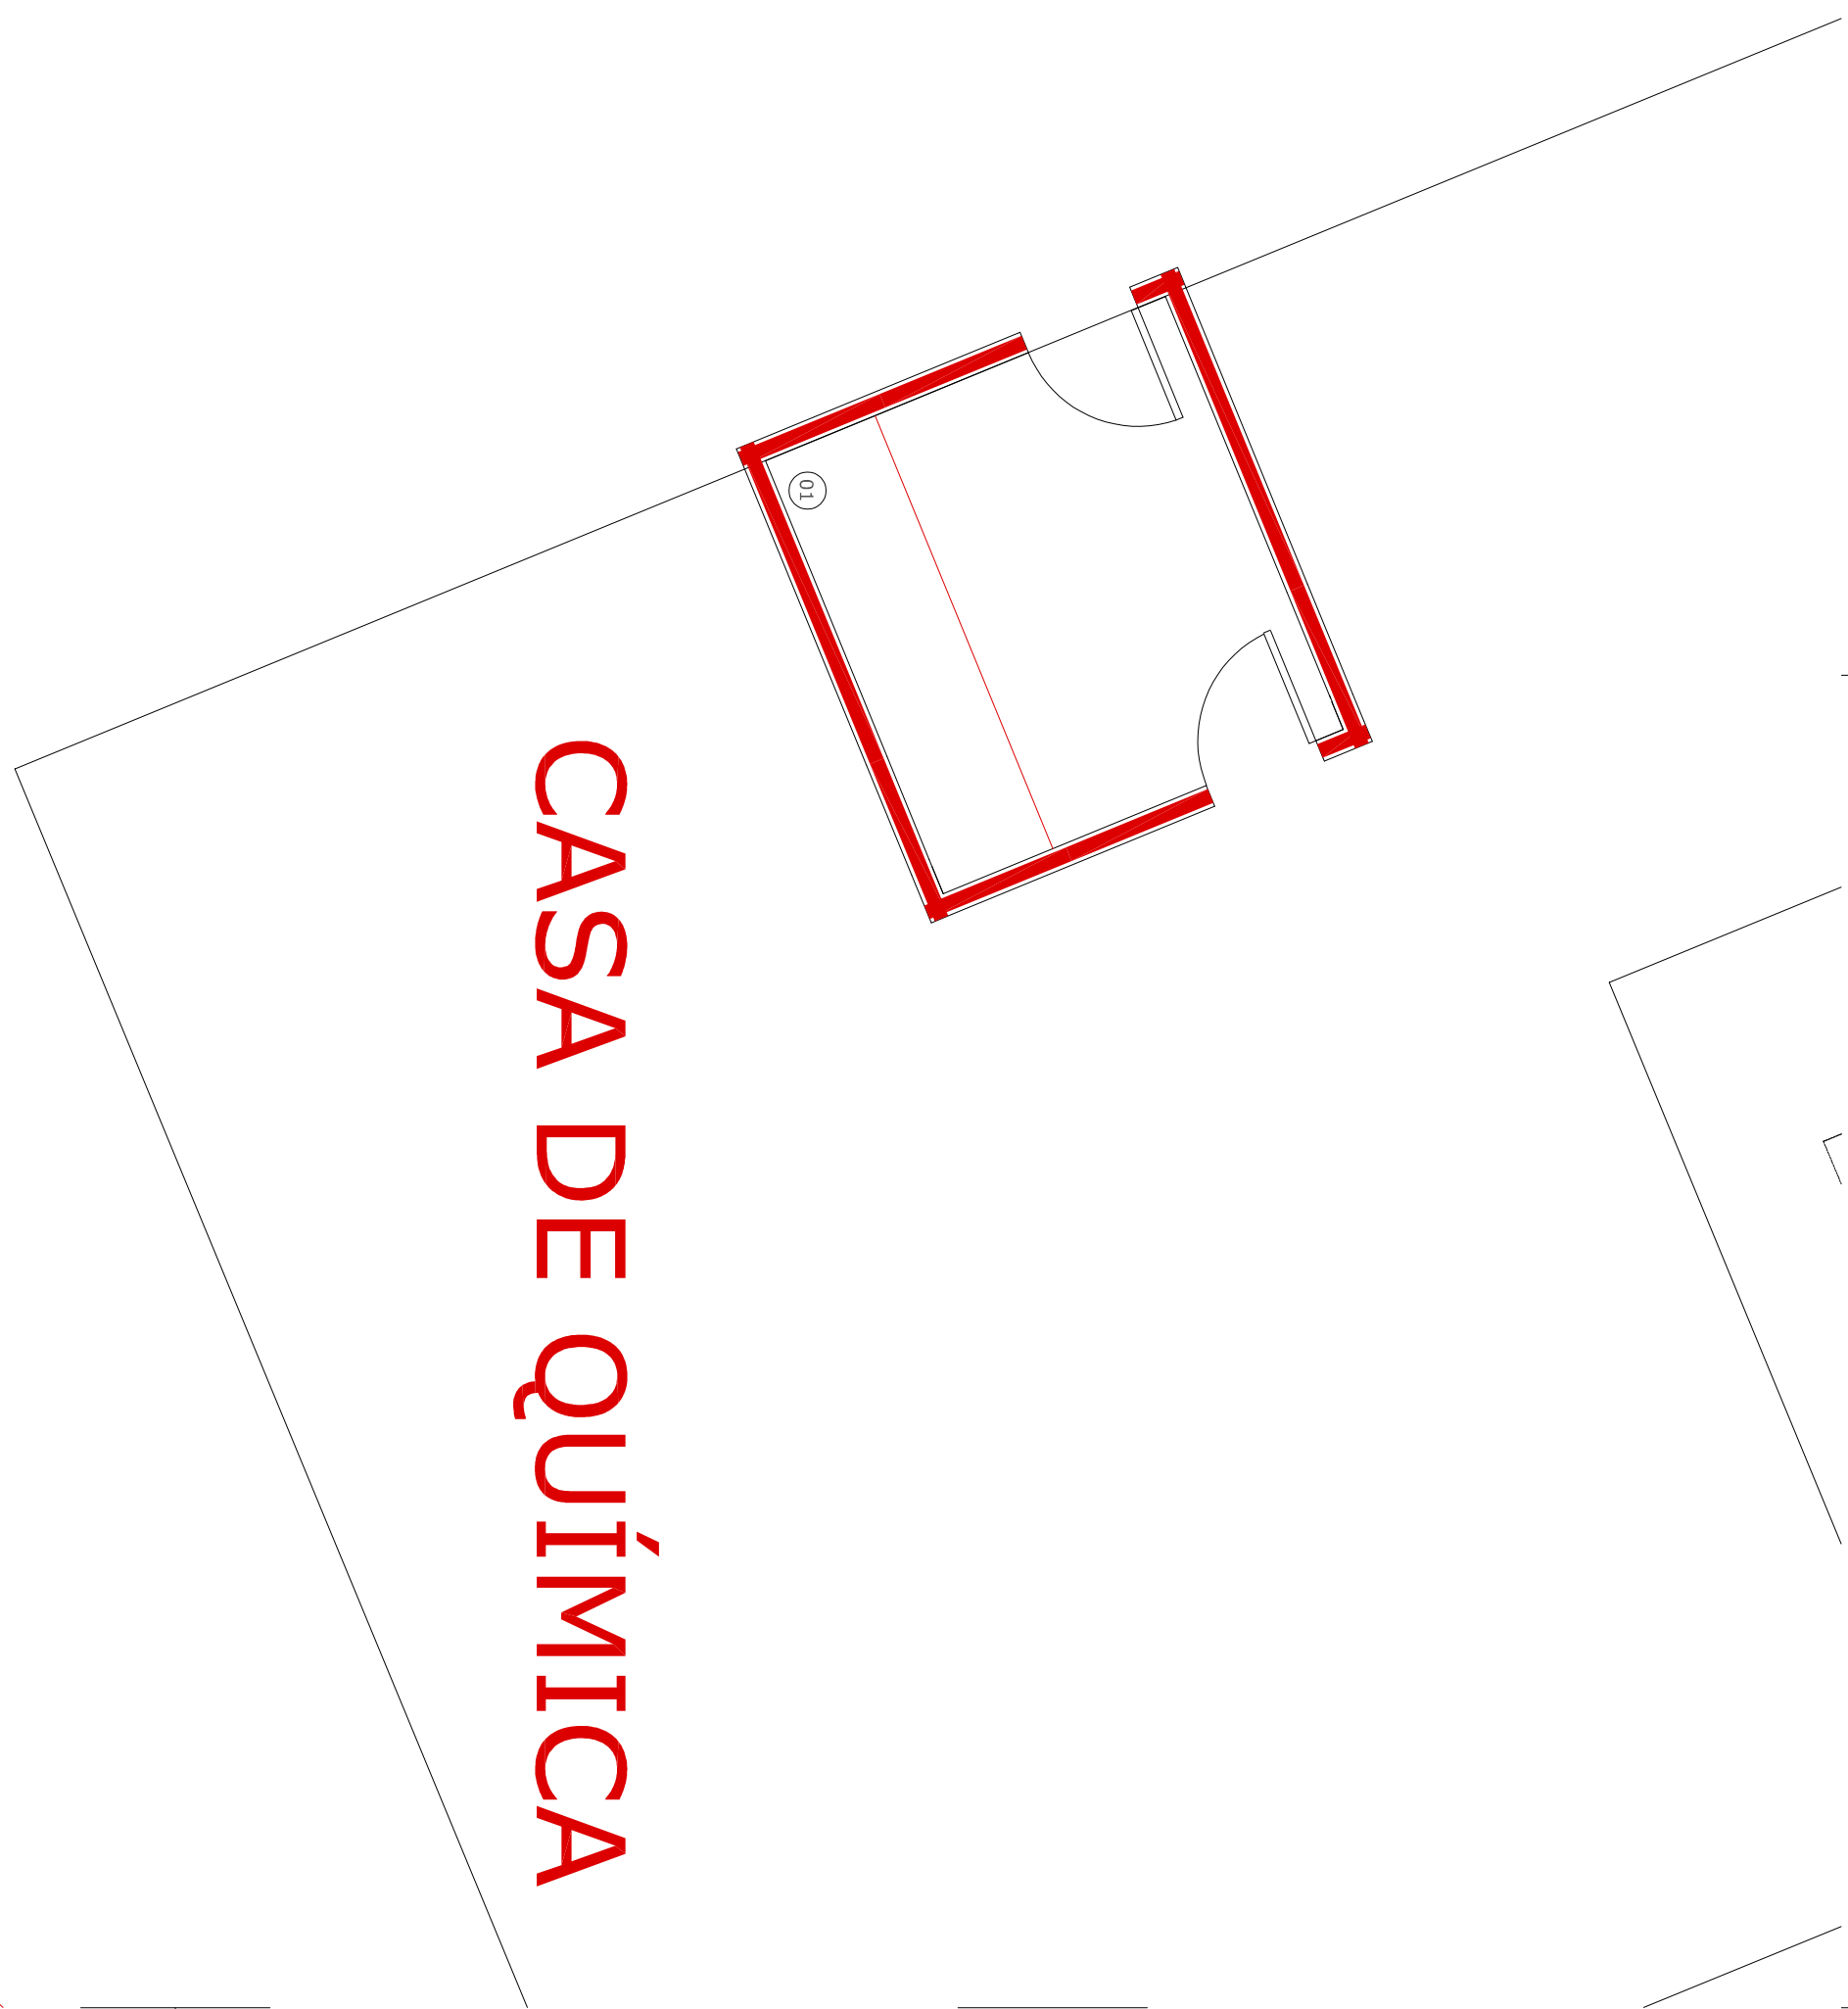

CASA DE QUÍMICA

- [illegible]

- [illegible]