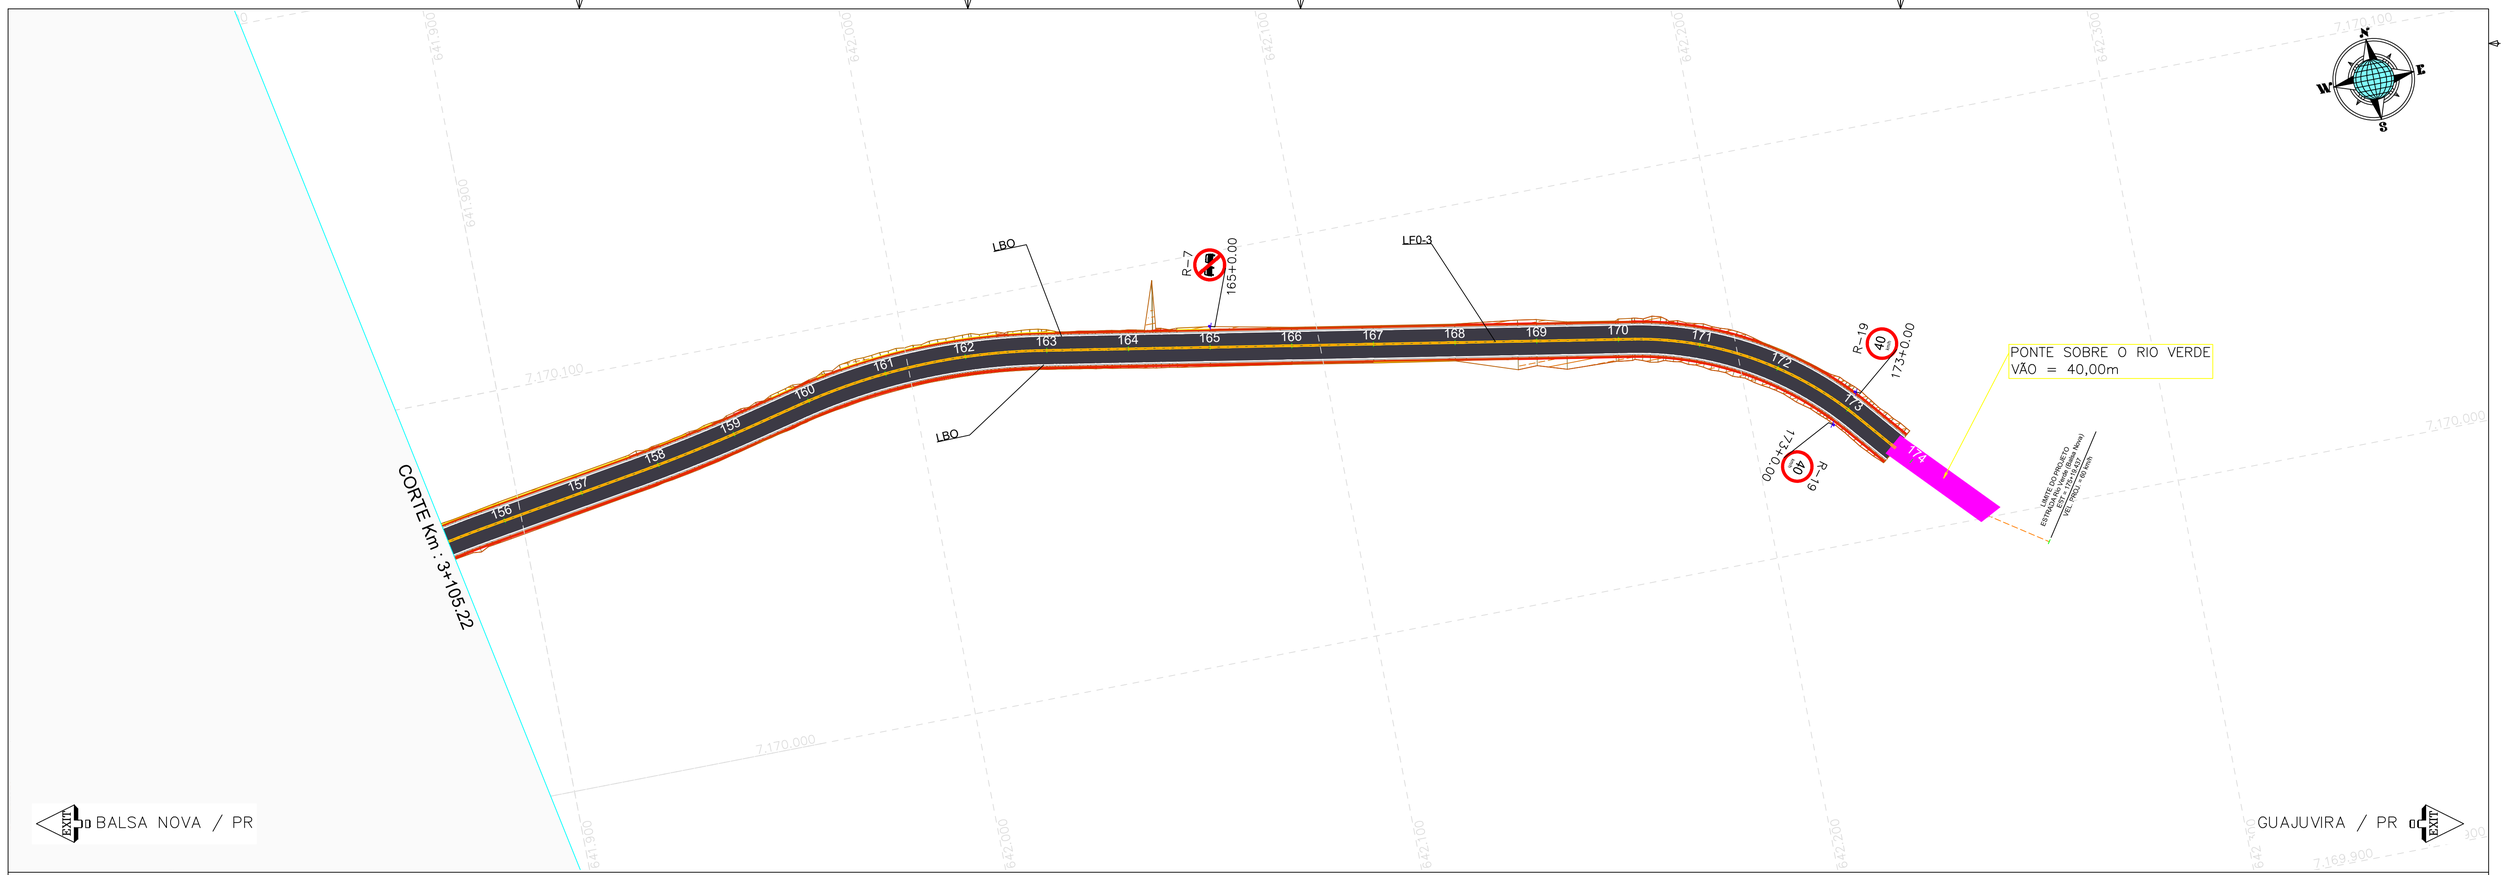

LEGENDA:

- PAVIMENTAÇÃO A IMPLANTAR
- PAVIMENTAÇÃO EXISTÊNTE
- SINALIZAÇÃO HORIZONTAL
- TALUDES
- SUPORTE PLACAS
- CURVAS DE NÍVEL
- DEFENSA METALÍCA A IMPLANTAR
- TA – TERMINAL ABATIDO
- SINALIZAÇÃO VERTICAL EXISTÊNTES
- SINALIZAÇÃO VERTICAL Á IMPLANTAR
- SINALIZAÇÃO LEGENDAS

REQUERENTE:

RESPONSÁVEL: GEDSON INACIO BARBOSA:05493002957 — Assinado de forma digital por GEDSON INACIO BARBOSA:05493002957 Dados: 2026.01.12 17:21:10 -03'00'

VISTO:

GEDSON INACIO BARBOSA
RESP. TECNICO PELO PROJETO
Eng. Civil - CREA (N° 141.150-D/PR)

ART: .

ESCALA:	DATA:
1:1000	09/01/2026

ESCALA GRÁFICA: V: 1/200 – H: 1/1000

PROJETISTA :

TOPOGRAFIA :

DESENHISTA :

REVISÃO Nº:	DATA:	CT Nº:	PROJETO Nº:

ARKeVIA - ENGENHARIA , CONSTRUÇÃO & CONSULTORIA
Rua República da Colômbia, nº 225, Ronda - Ponta Grossa - PR - CEP 84051-490
Fone: (42) 99924-2466 - e-mail:arkevia.engenharia@gmail.com

LOCAL : BALSA NOVA /PR
TRECHO : ESTRADA DO RIO VERDE (RUA VEREADOR LUIZ ANTÔNIO PELLIZARI)
SUB-TRECHO : ESTACA 00PP (SENTIDO BALSA NOVA) – PONTE DO RIO VERDE
SEGMENTO : ESTACA 00+00,00m – ESTACA 173+15,00m

PREFEITURA MUNICIPAL DE BALSA NOVA
Avenida Brasil, nº 665
Centro, Balsa Nova /PR
CEP 83650-000
Fone: (41) 3636-8000
contato@balsanova.pr.gov.br

EXTENSÃO: 3475,00m

TÍTULO DA PRANCHA:
PROJETO DE SINALIZAÇÃO ESTRADA DO RIO VERDE

PRANCHA: 4/05