

Vias Urbanas

R - 19

Ø 50 cm

ORLA EXTERNA 4 cm (VERMELHA)

SÍMBOLO (PRETO)

FUNDO (BRANCO)

40 Km/h

COLUNA TUBO 2 1/2" CHAPA 14 GALVANIZADO ZINCADO, PINTURA EPOXI H=3,65 m

CHAPA DE AÇO 1010/2020, BITOLA 18 GALVANIZADO ZINCADO, FABRICADO DE ACORDO COM NORMATIZAÇÃO DA ABNT CÍRCULO DE 50 CM DE DIÂMETRO SENDO ÁREA DA PLACA DE 0,20M²

A-2a/2b

ORLA INTERNA (PRETO)

ORLA EXTERNA (AMARELO)


SÍMBOLO (PRETO)

FUNDO (AMARELO)


COLUNA TUBO 2 1/2" CHAPA 14 GALVANIZADO ZINCADO, PINTURA EPOXI H=3,65 m

CHAPA DE AÇO 1010/2020, BITOLA 18 GALVANIZADO ZINCADO, FABRICADO DE ACORDO COM NORMATIZAÇÃO DA ABNT ÁREA DA PLACA DE 0,33m²



DETALHES DA FIXAÇÃO DA COLUNA

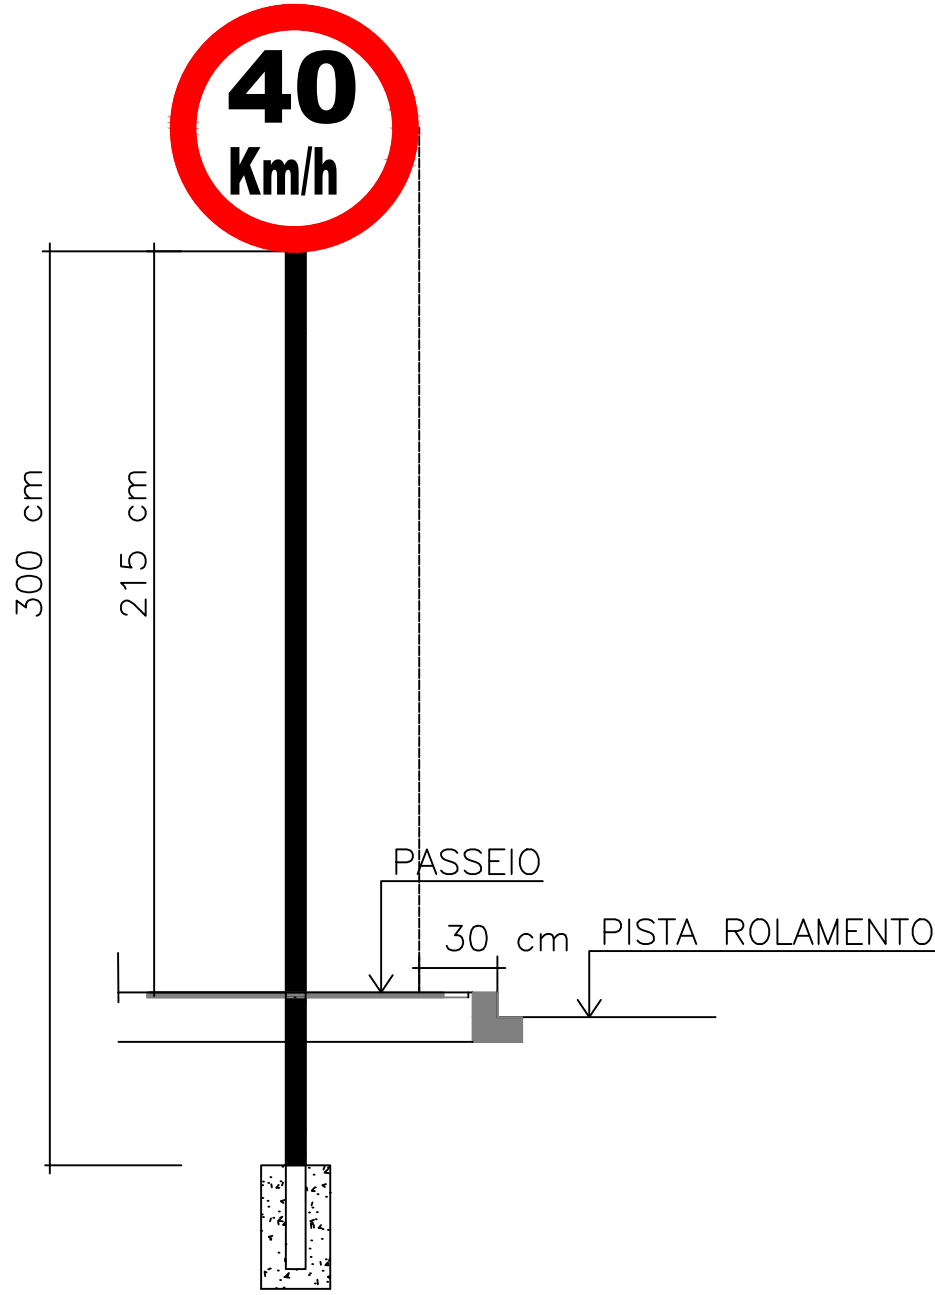



SINALIZAÇÃO HORIZONTAL

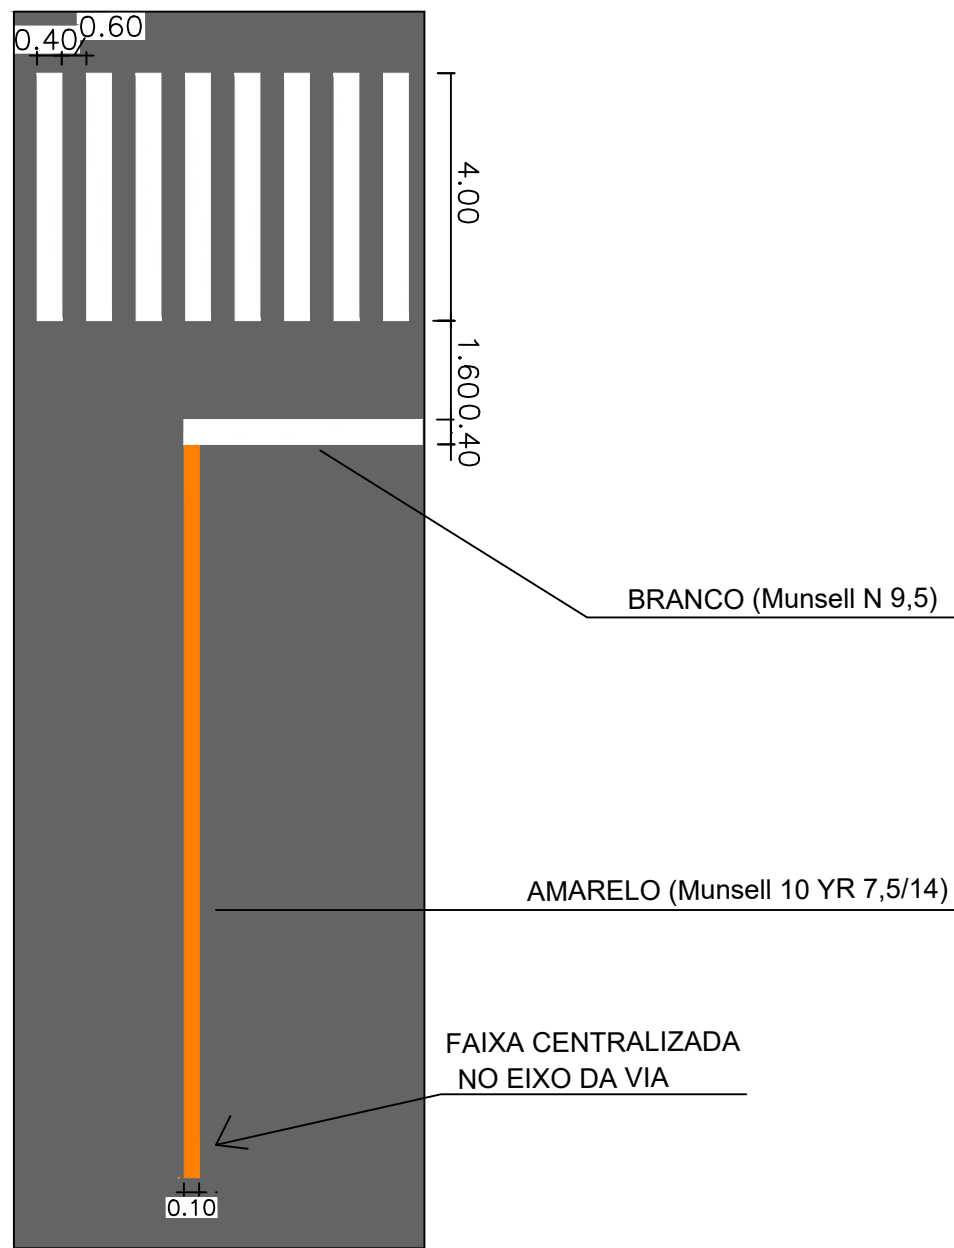

03 DETALHES DE FIXAÇÃO SINALIZAÇÃO VERTICAL SEM ESCALA

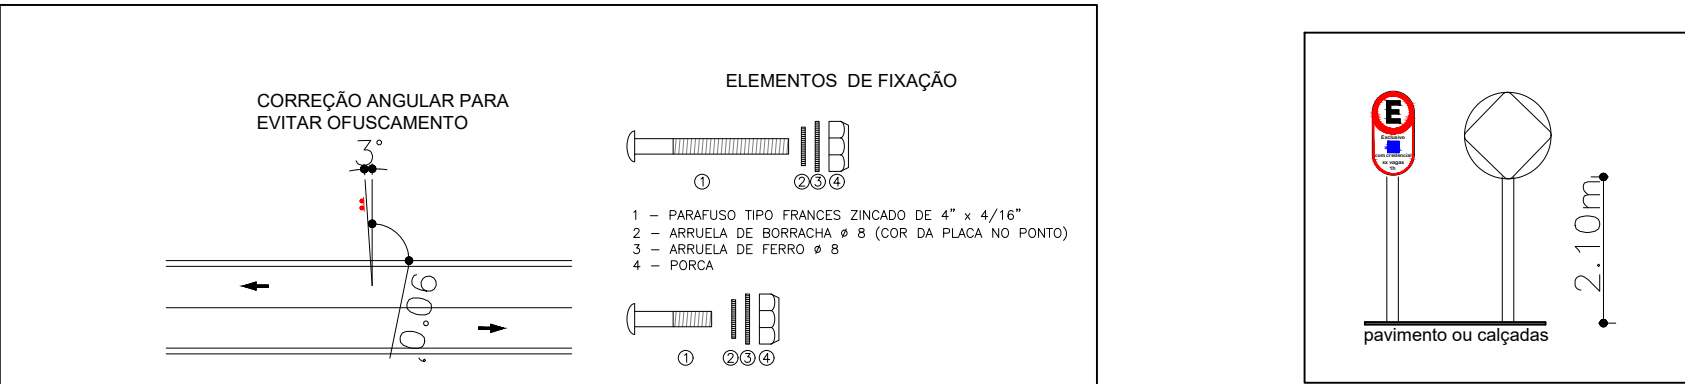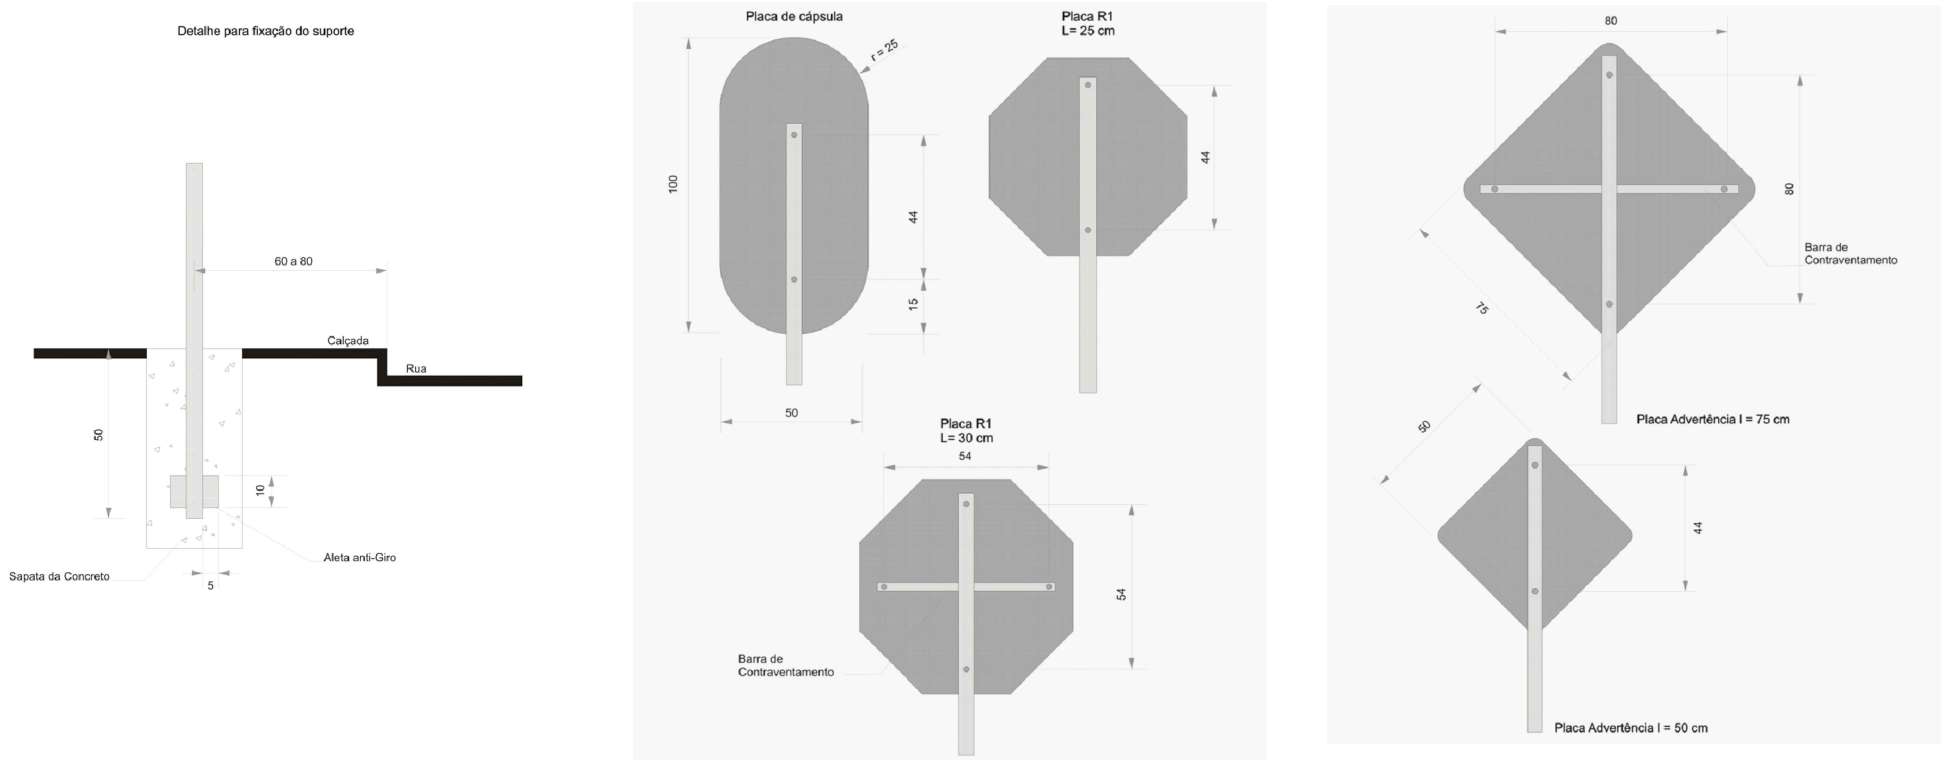

Rodovias

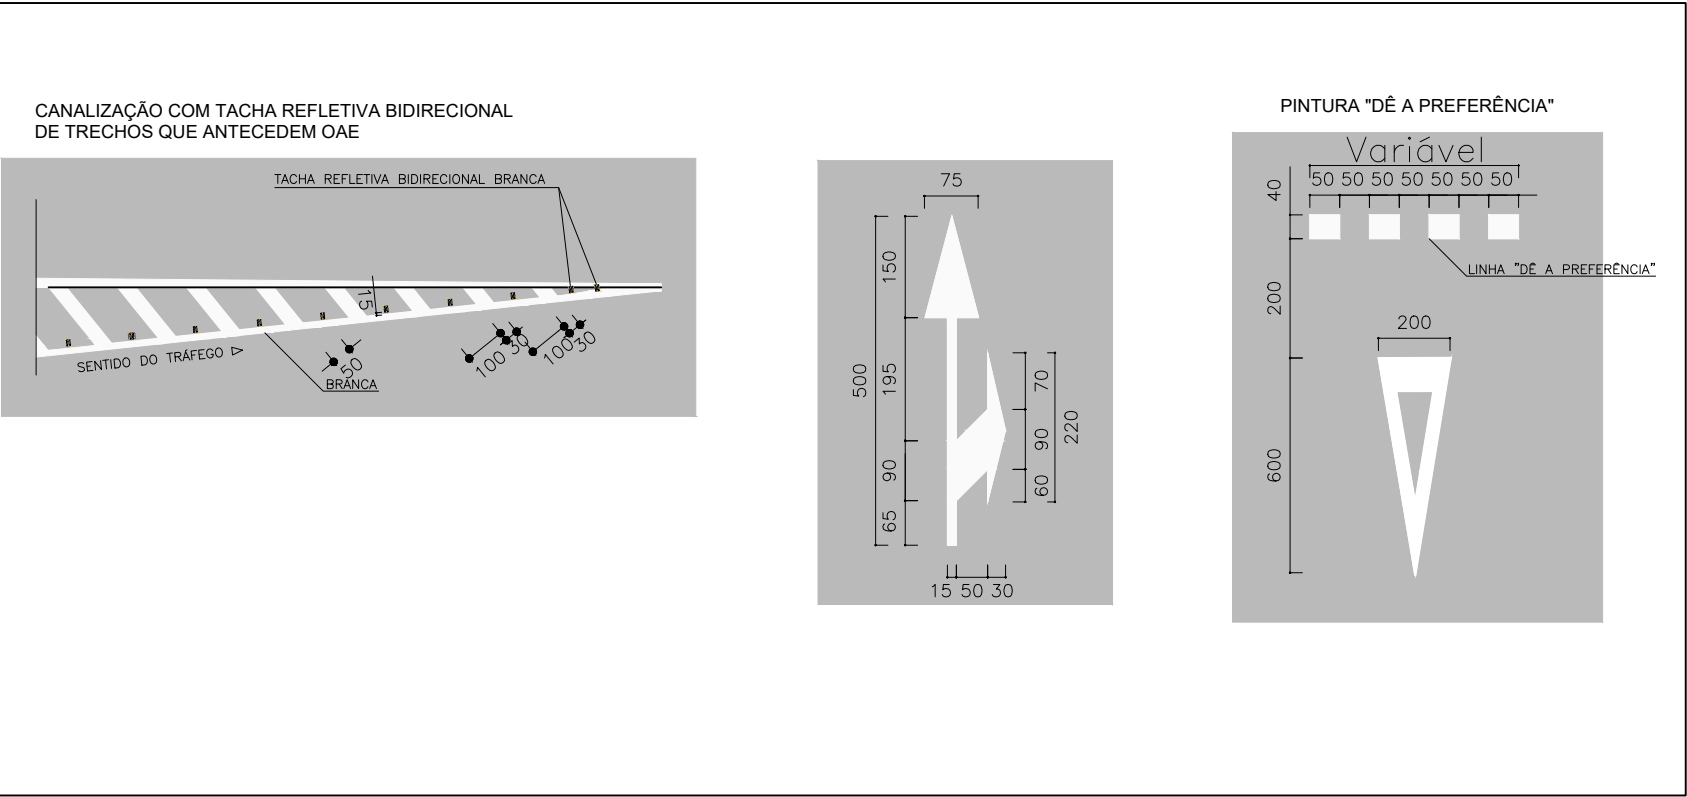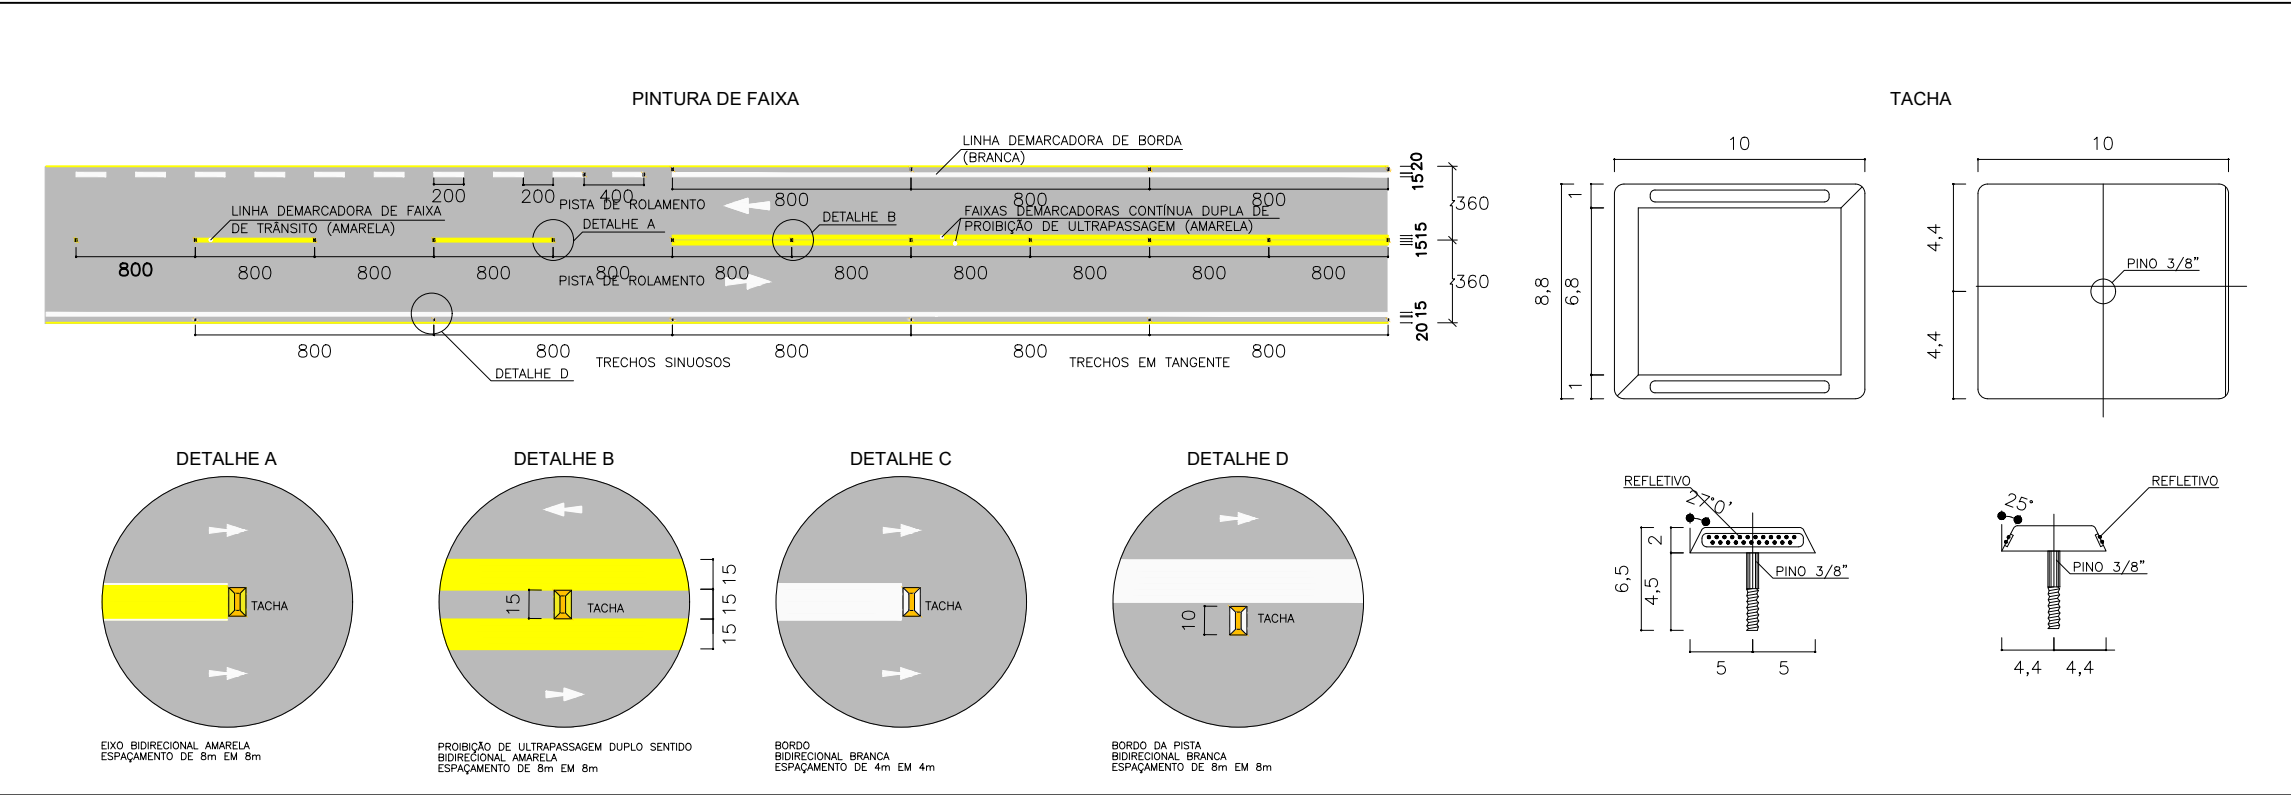

R - 19

Ø 75 cm

ORLA EXTERNA 4 cm (VERMELHA)

SÍMBOLO (PRETO)

FUNDO (BRANCO)

40 Km/h

COLUNA TUBO 2 1/2" CHAPA 14 GALVANIZADO ZINCADO, PINTURA EPOXI H=3,65 m

CHAPA DE AÇO 1010/2020, BITOLA 18 GALVANIZADO ZINCADO, FABRICADO DE ACORDO COM NORMATIZAÇÃO DA ABNT CÍRCULO DE 50 CM DE DIÂMETRO SENDO ÁREA DA PLACA DE 0,20M²

A-2a/2b

ORLA INTERNA (PRETO)

ORLA EXTERNA (AMARELO)

SÍMBOLO (PRETO)

FUNDO (AMARELO)

COLUNA TUBO 2 1/2" CHAPA 14 GALVANIZADO ZINCADO, PINTURA EPOXI H=3,65 m

CHAPA DE AÇO 1010/2020, BITOLA 18 GALVANIZADO ZINCADO, FABRICADO DE ACORDO COM NORMATIZAÇÃO DA ABNT ÁREA DA PLACA DE 0,33m²

Quantitativos

Quadro de Sinalização Vertical a Implantar (EST 125 A 391)							Quadro de Sinalização Horizontal a Implantar (EST 125 A 391)				
PLACAS	Código	Dimensões	Área/Ud	Qtd (ud)	Qtd (m2)	SUORTE	Elemento	Discriminação do serviço	Especificação adotada	Qtd (ud)	Unidade
	A-1a	0.75	0.5625	2	1.125000	2	Bordo (LBO)	Pintura de faixa de sinalização horizontal, cor branca: faixa contínua, l=0,15 – Material termoplástico aplicado por aspersão (e=1,5mm) durabilidade: 3 a 4 anos	EC-S-01	992.70	m²
	A-1b	0.75	0.5625	3	1.687500	3	Eixo (LFO-3)	Pintura de faixa de sinalização horizontal, cor amarela: faixa contínua dupla, l=0,15 – Material termoplástico aplicado por aspersão (e=1,5mm) durabilidade: 3 a 4 anos	EC-S-01	1042.48	m²
	A-2a	0.75	0.5625	3	1.687500	3	Bordo (LMS-2)	Pintura de faixa de sinalização horizontal, cor branca: faixa tracejada 1:2 (2x4), l=0,15 – Material termoplástico aplicado por aspersão (e=1,5mm) durabilidade: 3 a 4 anos	EC-S-01	19.76	m²
	A-2b	0.75	0.5625	4	2.250000	4					
	A-3a	0.75	0.5625	1	0.562500	1					
	A-3b	0.75	0.5625	2	1.125000	2					
	A-4a	0.75	0.5625	2	1.125000	2					
	A-5a	0.75	0.5625	3	1.687500	3					
	A-5b	0.75	0.5625	3	1.687500	3					
	R-7	0.75	0.442	2	0.884000	2					
	R-19	0.75	0.442	16	7.072000	16					
TOTAL				41	20.89	41.00					

DETALHAMENTO SINALIZAÇÃO

REQUERENTE: GEDSON INACIO BARBOSA.05493002957

RESPONSÁVEL: GEDSON INACIO BARBOSA

VISTO: GEDSON INACIO BARBOSA

RES.P. TÉCNICO PELO PROJETO Eng. Civil - CREA (Nº 141.180-D/PR)

ART: .

ESCALA: 1:1000

DATA: 09/01/2026

ESCALA GRÁFICA: V: 1/200 - H: 1/1000

PROJETISTA: .

TOPOGRAFIA: .

DESENHISTA: .

REVISÃO Nº: . DATA: . CT Nº: . PROJETO Nº: .

ARKEVIA - ENGENHARIA, CONSTRUÇÃO & CONSULTORIA

Rua República da Colômbia, nº 225, Ronda - Ponta Grossa - PR - CEP 84051-490

Fone: (42) 99924-2466 - e-mail: arkevia.engenharia@gmail.com

LOCAL: Balsa Nova /PR

TRECHO: ESTRADA DO RIO VERDE (RUA VEREADOR LUIZ ANTONIO PELLIZARI)

SUB-TRECHO: ESTACA 00P (SENTIDO BALSA NOVA - PONTE DO RIO VERDE

SEGMENTO: ESTACA 00+00.00m - ESTACA 173+15.00m

TÍTULO DA PRANCHA: PROJETO DE SINALIZAÇÃO ESTRADA DO RIO VERDE

PRANCHA: 5/05