

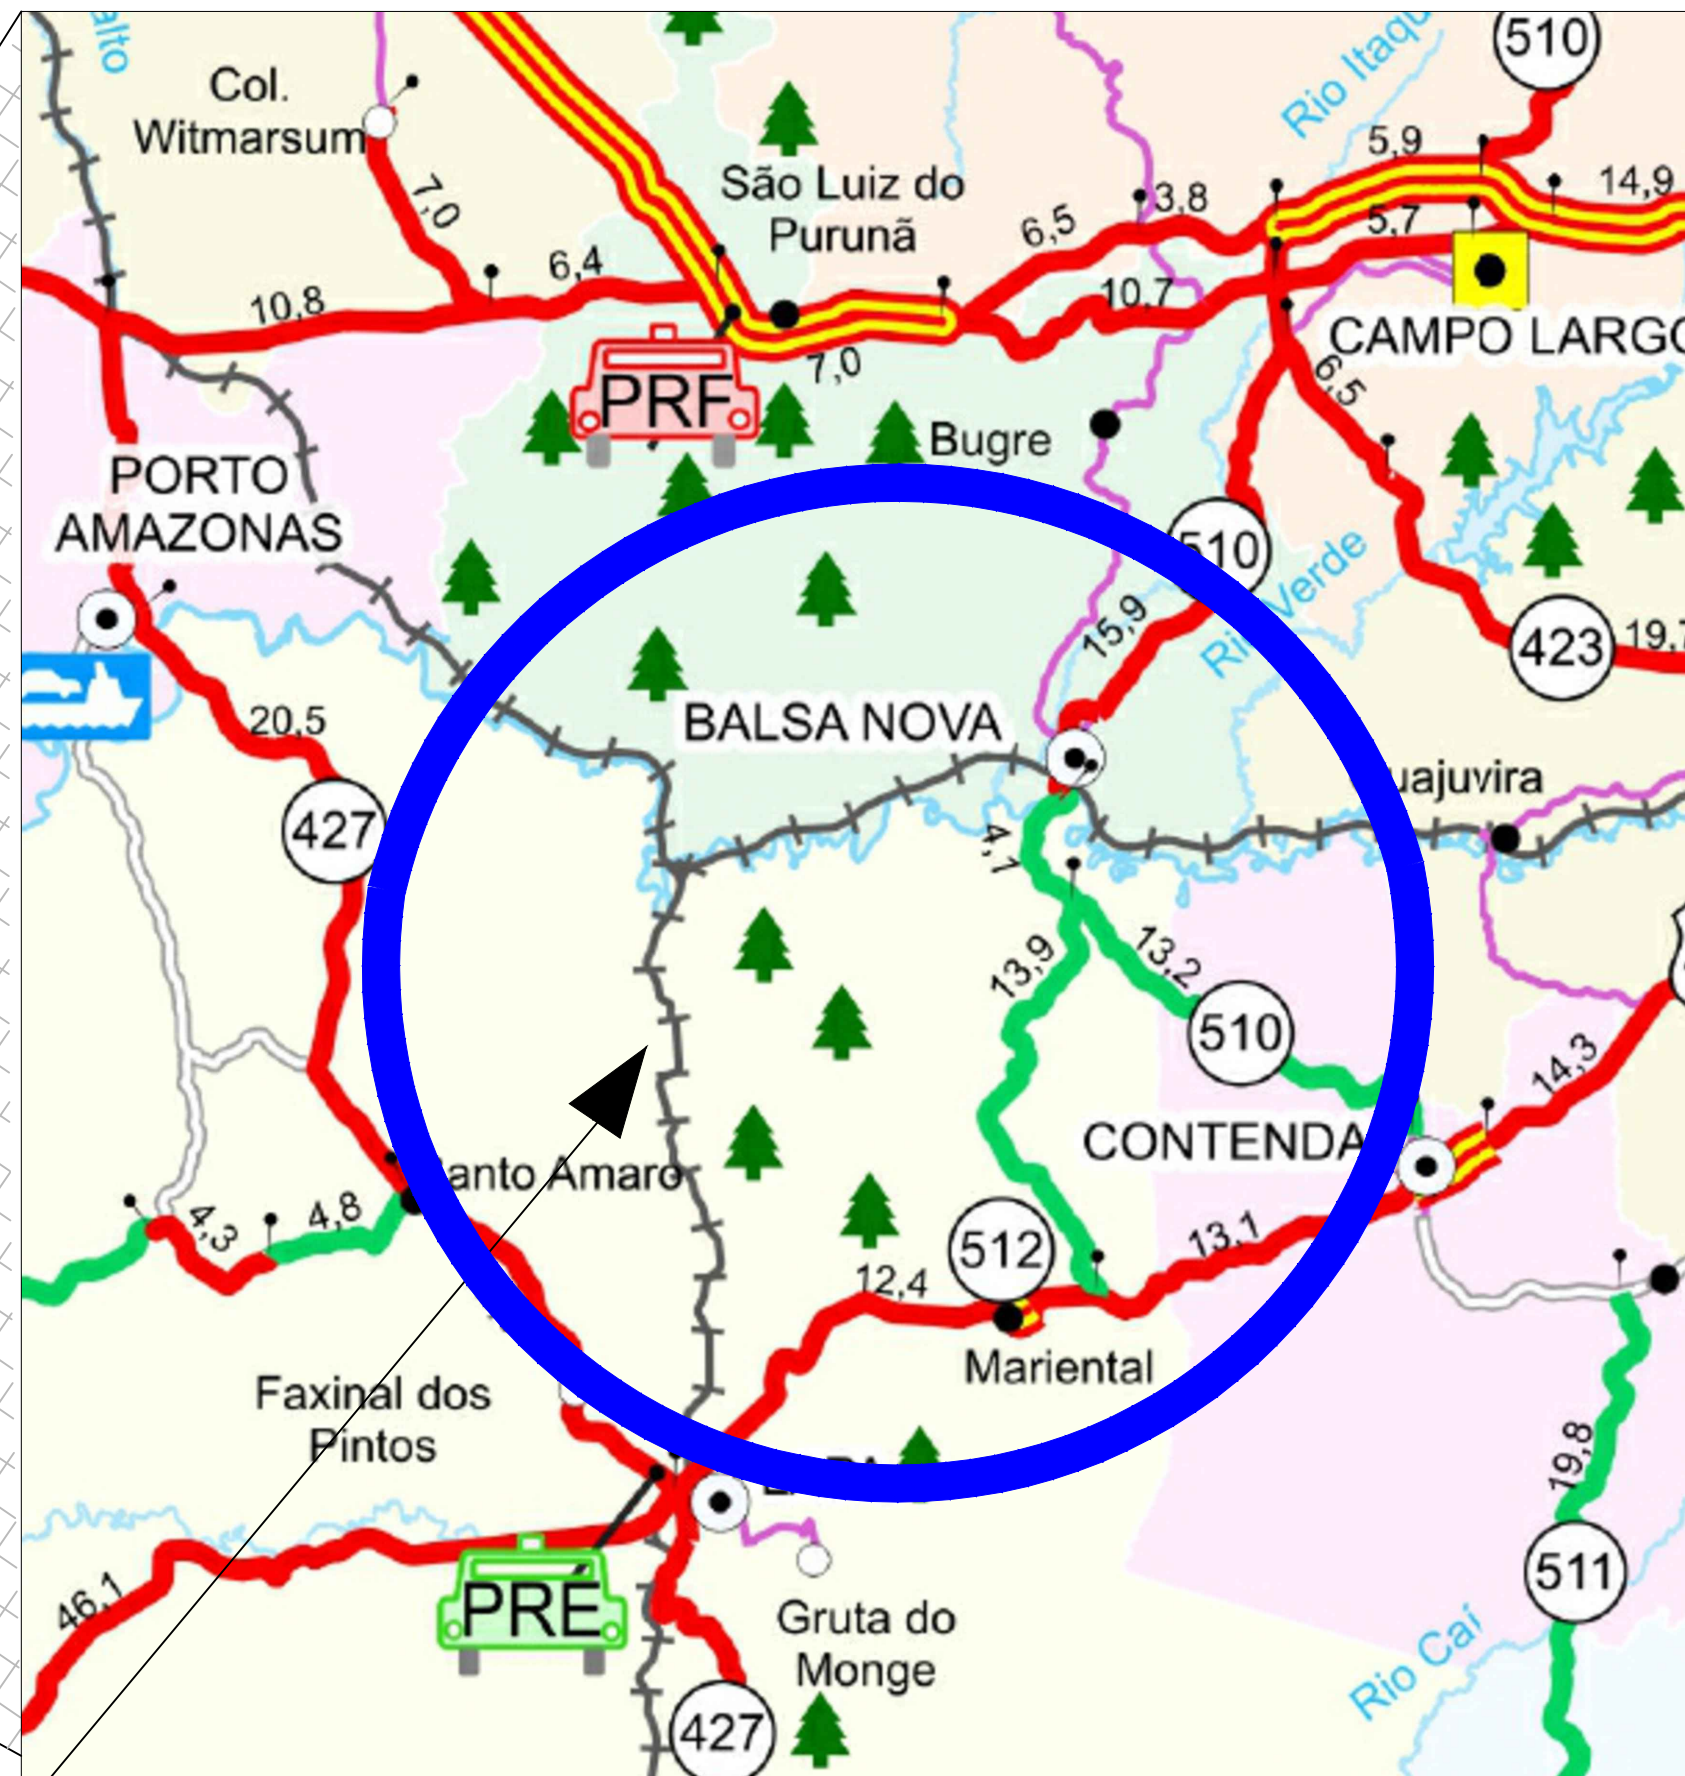
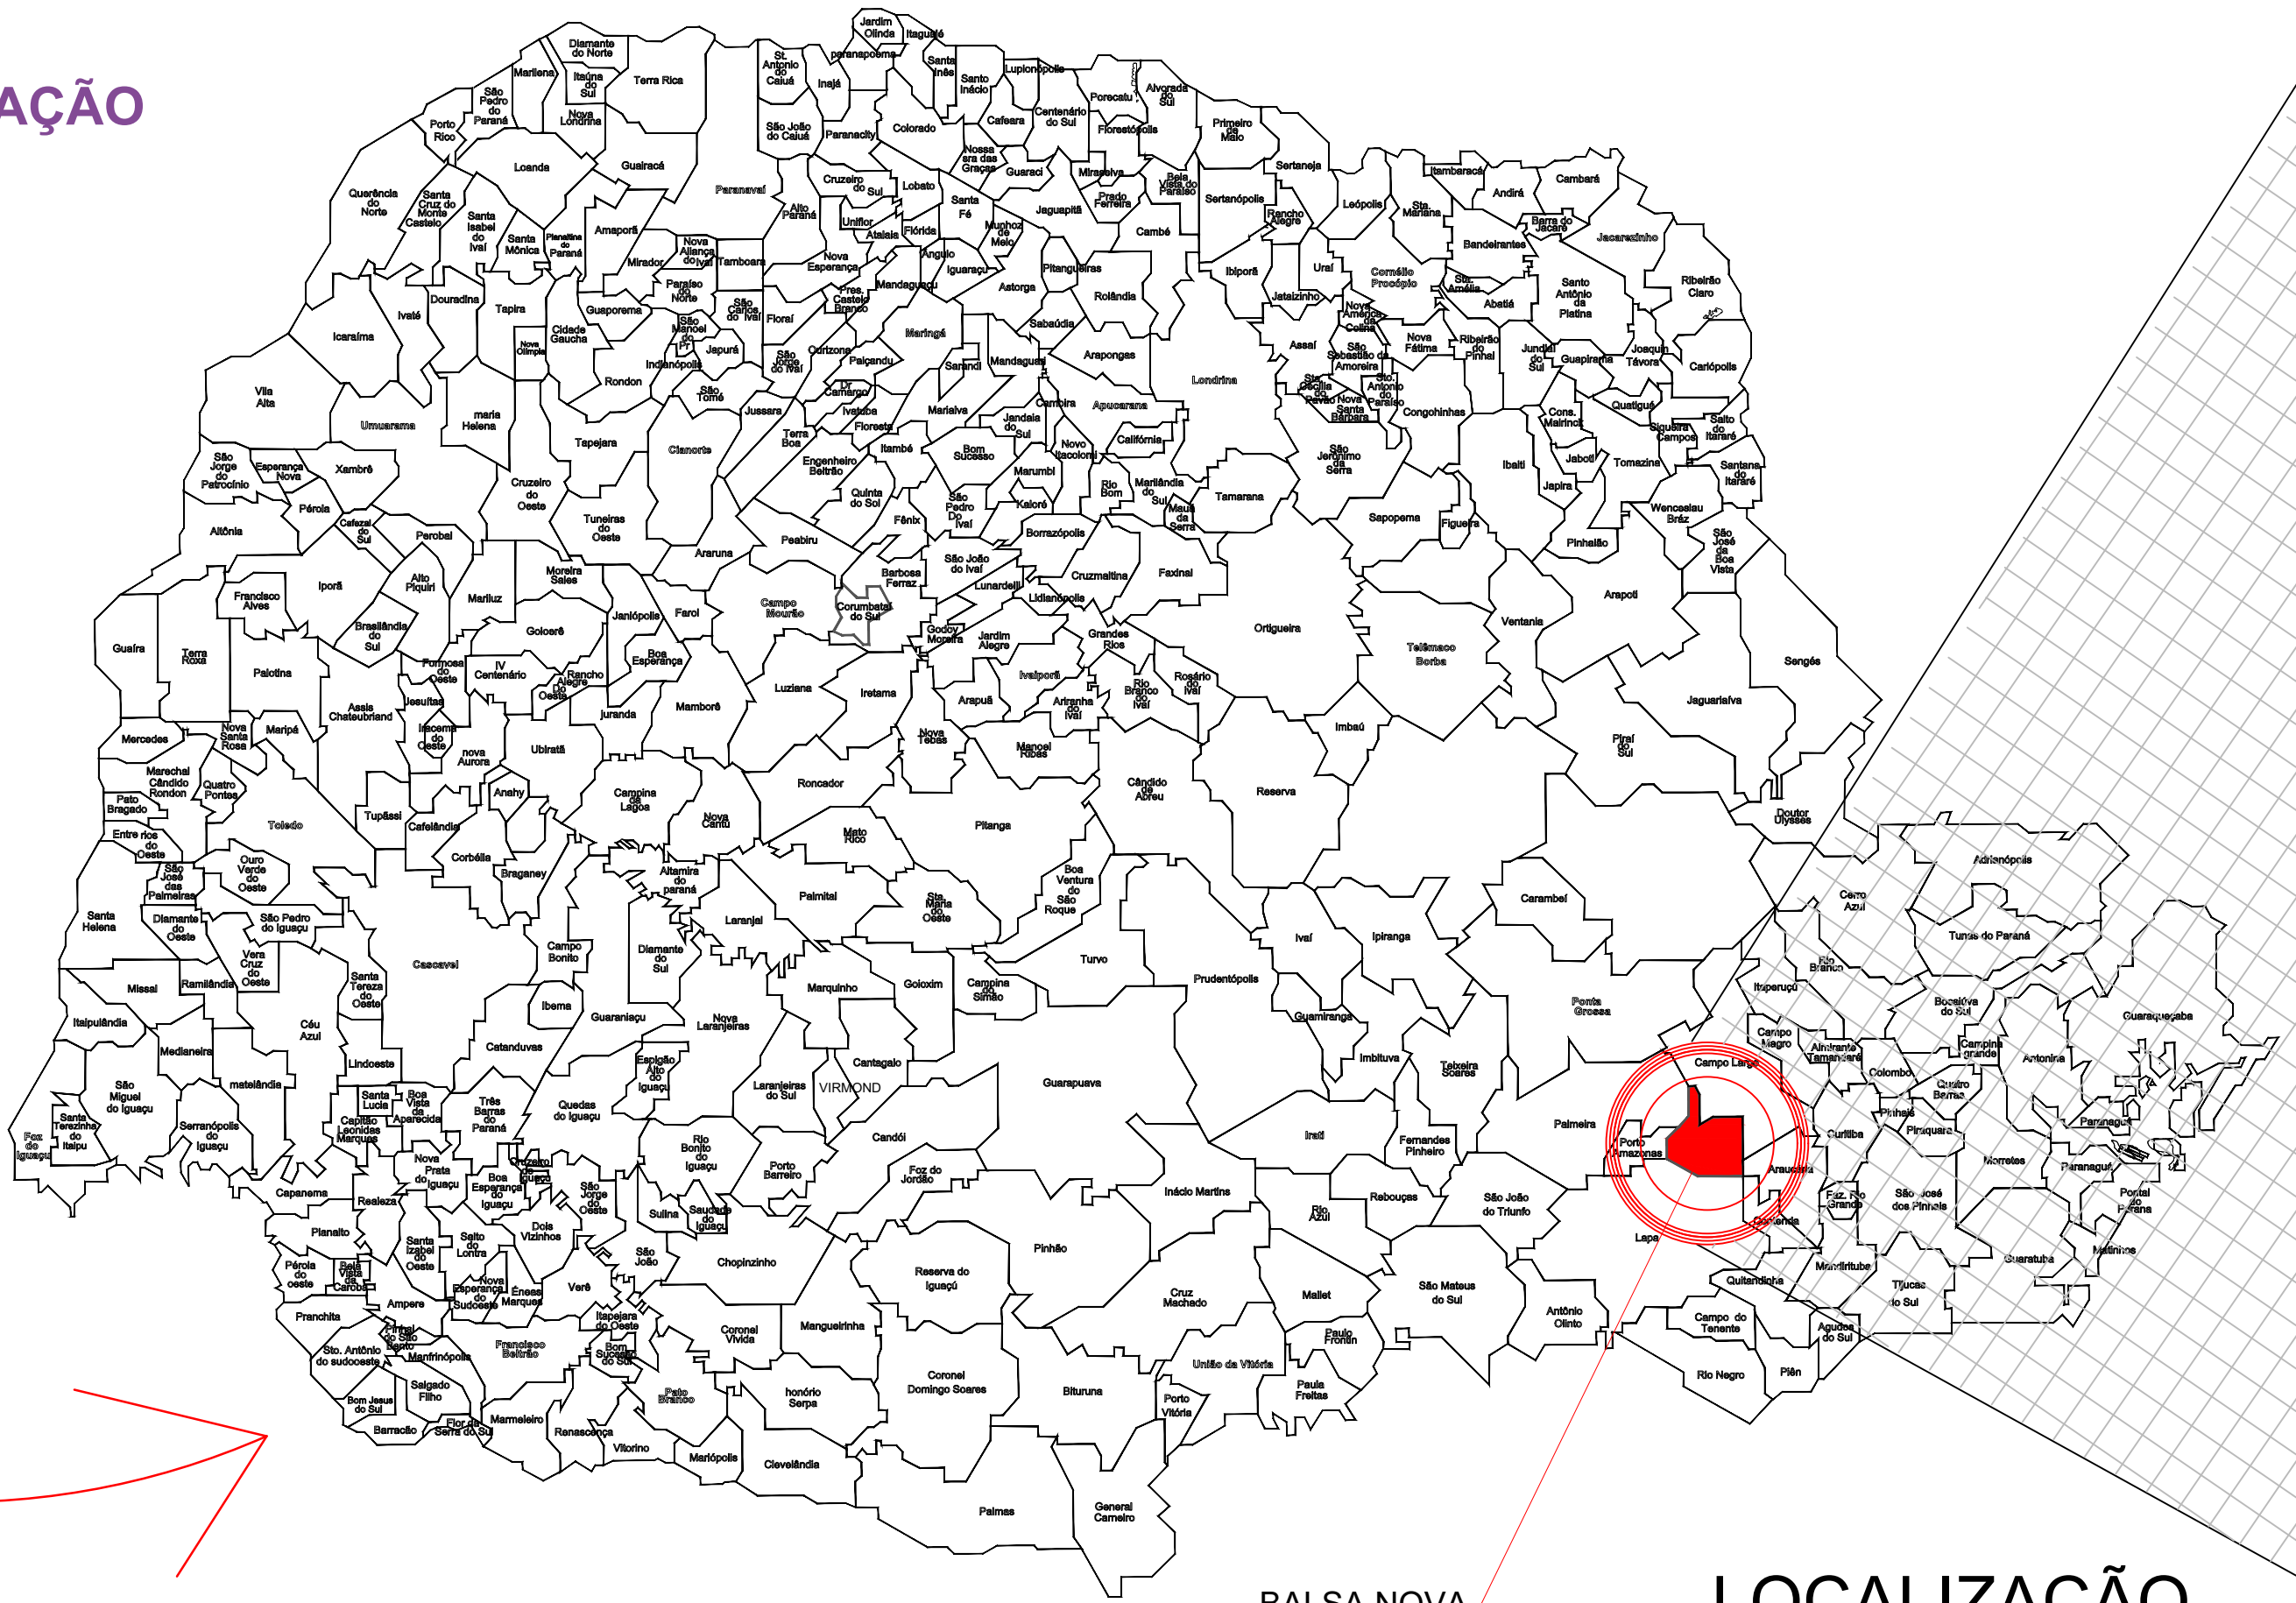


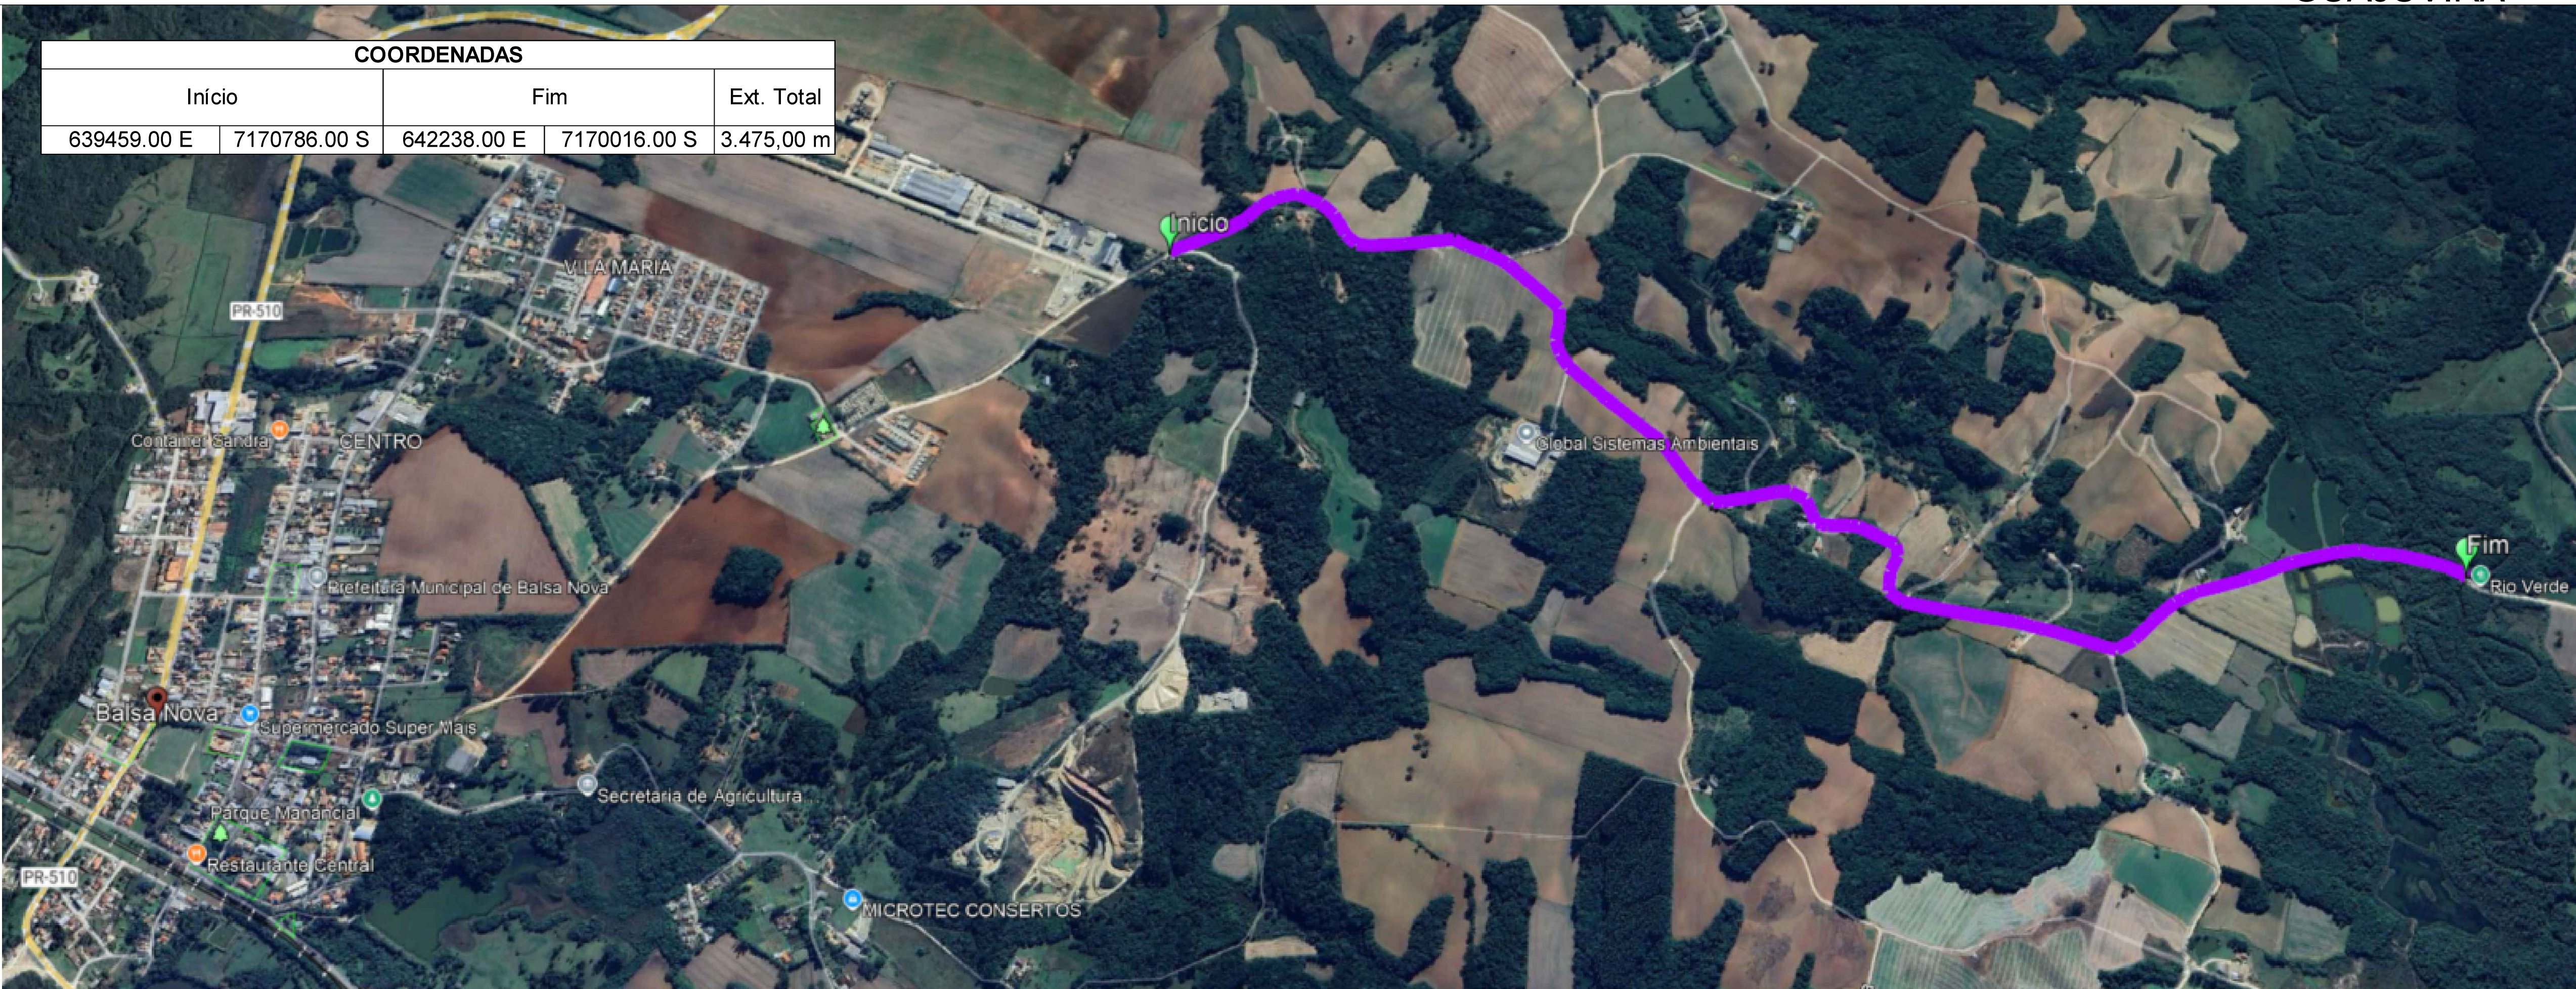

<= Balsa Nova-PR

GUAJUVIRA =>

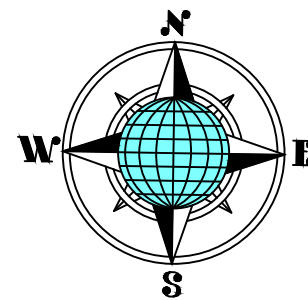

LEGENDA:

REQUERENTE: GEDSON INACIO
RESPONSÁVEL: BARBOSA05493002957
VISTO: GEDSON INACIO BARBOSA
RES. TECNICO PELO PROJETO
Eng. Civil - CREA (N° 141.150-D/PR)
ART: .

ESCALA: Custom
DATA: 08/01/2026
ESCALA GRÁFICA: V: 1/200 - H: 1/1000
PROJETISTA: .
TOPOGRAFIA: .
DESENHISTA: .
REVISÃO Nº: DATA: CT Nº: PROJETO Nº:

ARKEVIA - ENGENHARIA, CONSTRUÇÃO & CONSULTORIA
Rua República da Colômbia, nº 225, Ronda - Ponta Grossa - PR - CEP 84051-490
Fone: (42) 99924-2466 - e-mail: arkevia.engenharia@gmail.com

LOCAL: Balsa Nova /PR
TRECHO: ESTRADA DO RIO VERDE (RUA VEREADOR LUIZ ANTONIO PELLIZARI)
SUB-TRECHO: ESTACA 00PP (SENTIDO Balsa Nova) - PONTE DO RIO VERDE
SEGMENTO: ESTACA 00+00,00m - ESTACA 173+15,00m

TÍTULO DA PRANCHA: LOCALIZAÇÃO - MAPA DE SITUAÇÃO

PREFEITURA MUNICIPAL DE Balsa Nova
Av. Brasil, nº 425
Centro - Balsa Nova - PR
CEP: 83600-000
Fone: (42) 3346-8000
contato@balsanova.pr.gov.br

EXTENSÃO: 3475,00m
PRANCHA: 1/01