
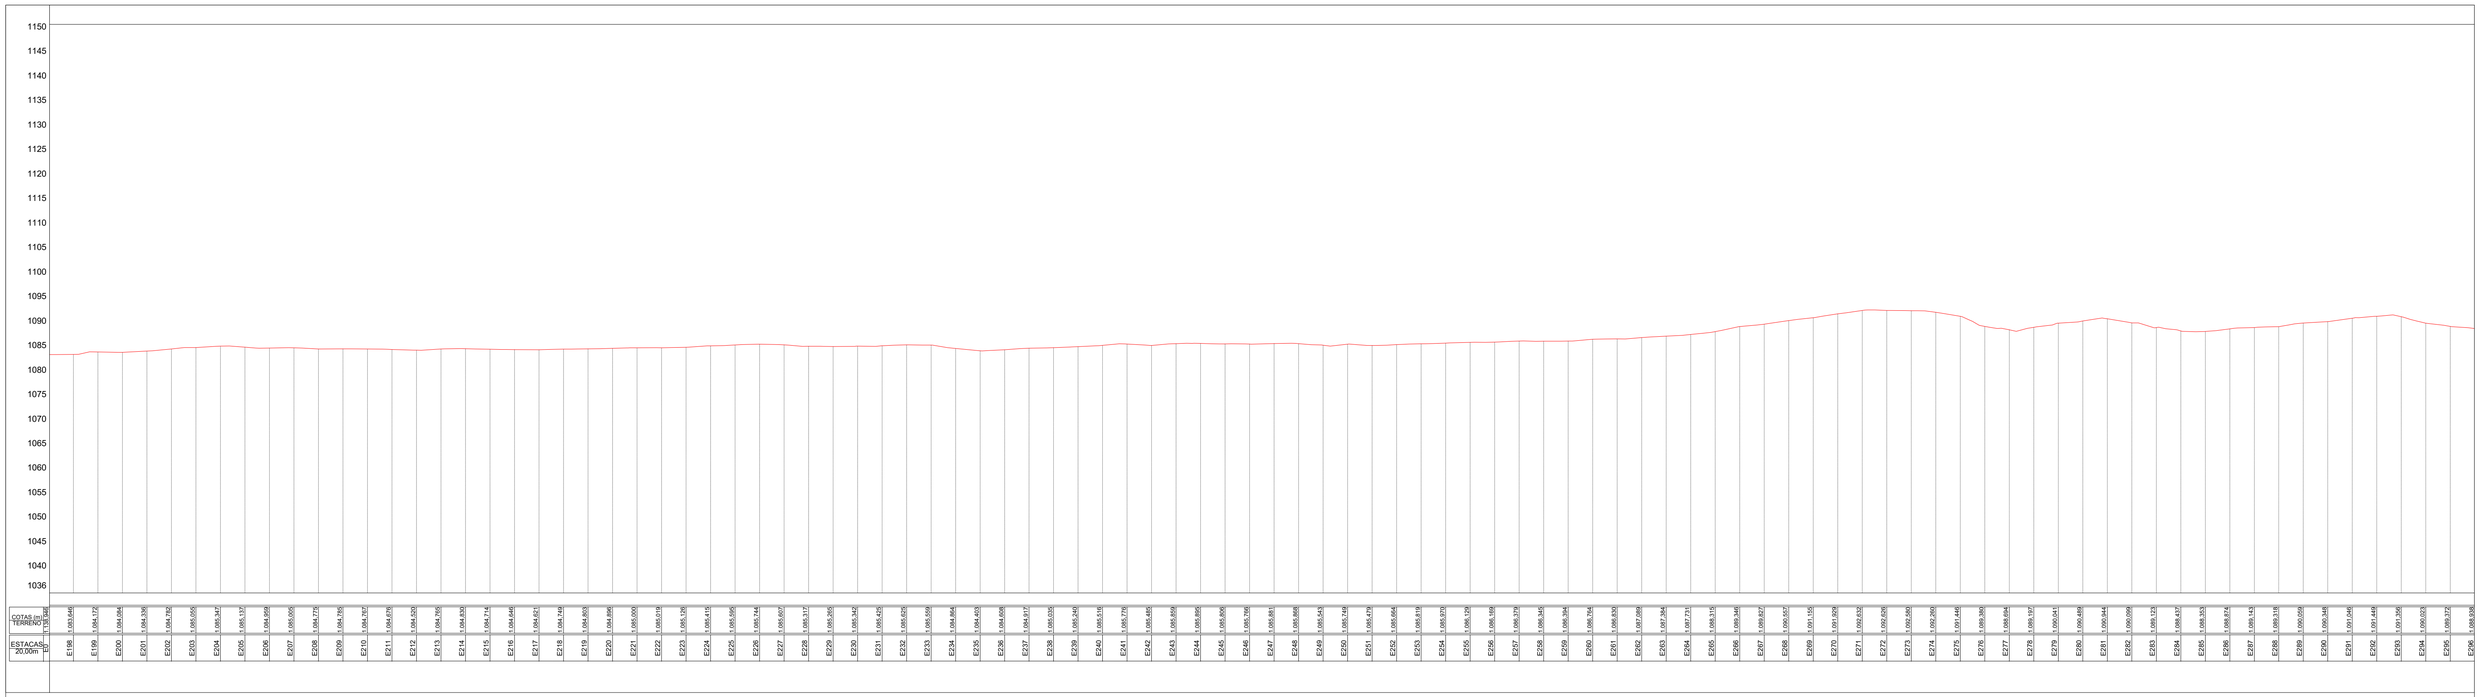


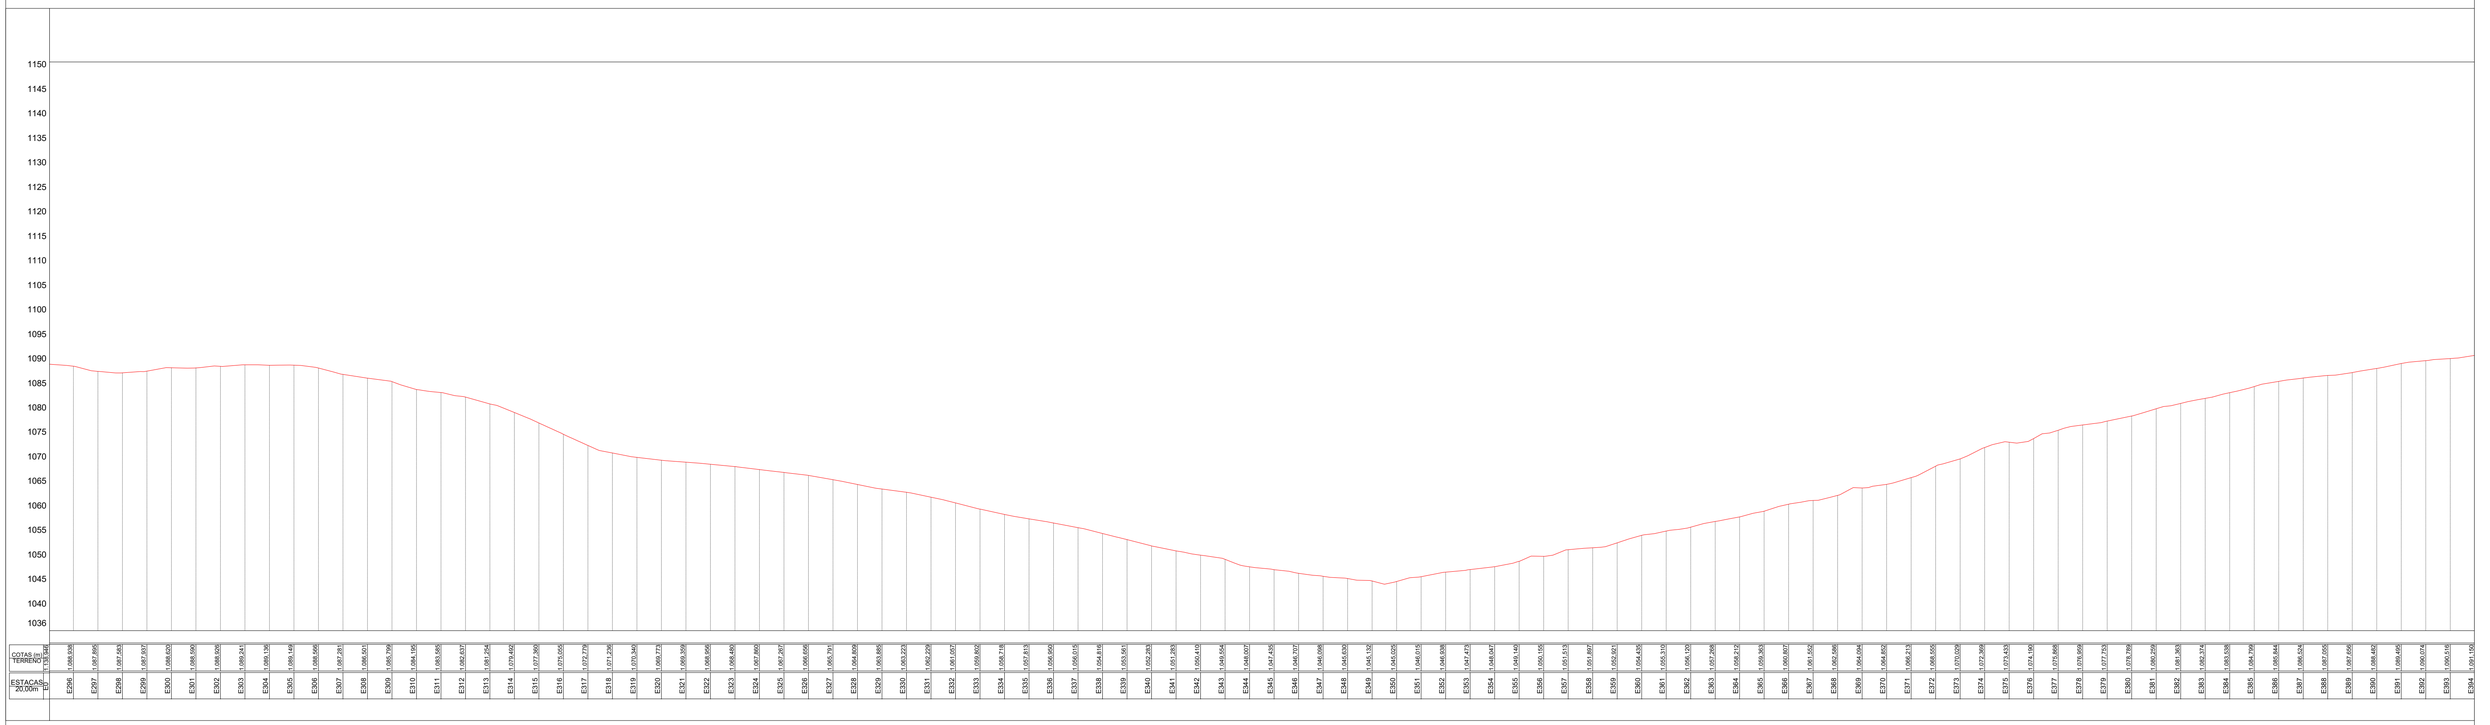

PERFIL LONGITUDINAL
ESC:1/1250

Moretto ENGENHARIA

MORETTO ENGENHARIA E CONSULTORIA
RUA CARAMURU, 370 - CENTRO - PATO BRANCO PR
CNPJ: 30.592.708/0001-40
TELEFONE: (51) 9 8121-2975
E-MAIL: rafaelmoretto@yahoo.com.br

ASSINATURA:

RESPONSÁVEL TÉCNICO
RAFAEL FONTES MORETTO
ENG. CIVIL - CREA/RS - 159.610/D

PREFEITURA DE BALSA NOVA - PR
CNPJ: 76.105.527/0001-42

DESCRIÇÃO: PROJETO TOPOGRÁFICO

LOCALIZAÇÃO: ESTRADA DA LAGE - BALSA NOVA - PR

EXTENSÃO:	ESCALA:	DESENHO:	DATA:	PRANCHA:
13.307 m	INDICADA	RAFAEL	03/09/2025	14/16

A1