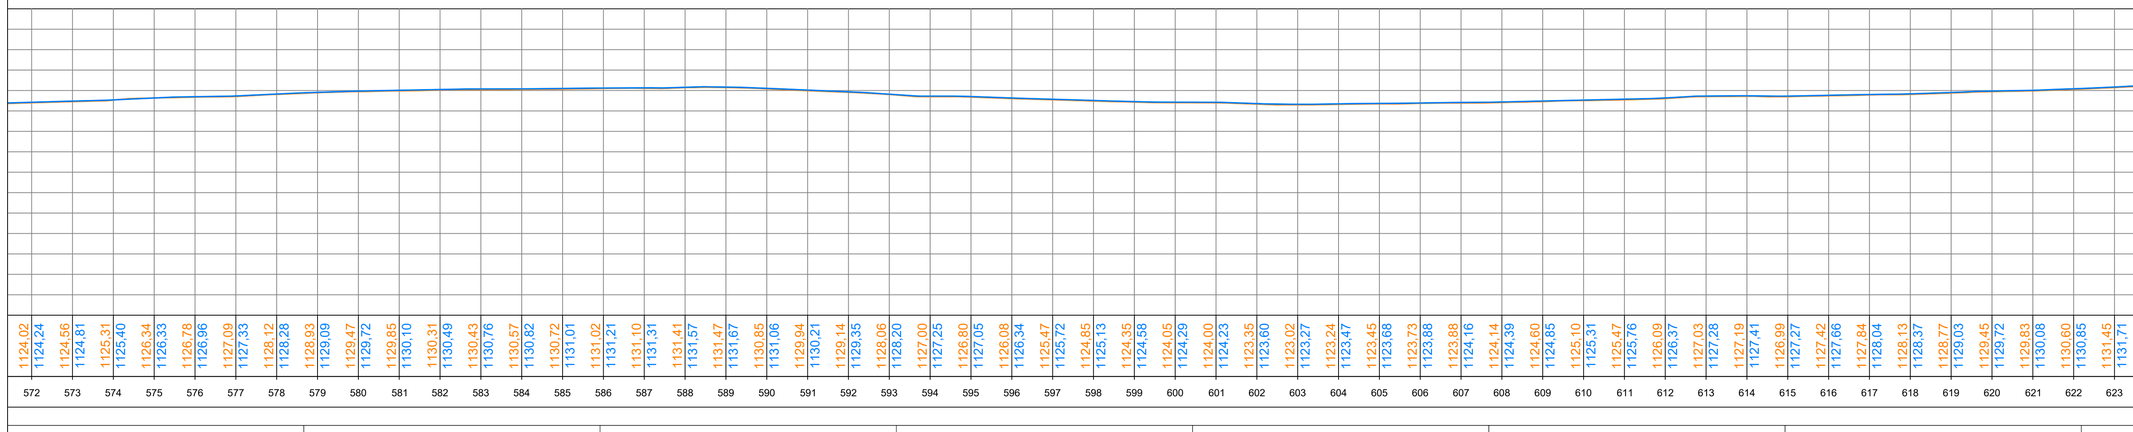


NOTA.

- **Recomenda-se a verificação das cotas do nível in loco.**
- **Antes do início dos trabalhos, deverá ser executada a limpeza da camada vegetal e remoção de solos orgânicos em toda a área de projeção do pavimento.**
- **Para as vias com declividade superior a 8% deverão ser executados degraus de inclinação de 1% (ou conforme projeto) de borda para borda.**
- **Os taludes de corte deverão ter inclinação de 1:1 e os de aterro 1,5:1.**


Escala perfis transversais: 1/300
Escala perfil longitudinal: 1/1500

LEGENDA

CORTE


ATERRO

572+0.00

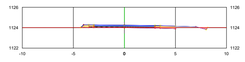


EST.572+0.00			
TIPO	ÁREA (m2)	VOLUME (m3)	VOLUME ACUMULADO (m3)
CORTE	0.39	5.84	8593.61
ATERRO	0.24	8.53	6463.47

573+0.00

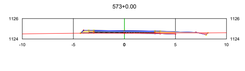


EST.573+0.00			
TIPO	ÁREA (m2)	VOLUME (m3)	VOLUME ACUMULADO (m3)
CORTE	0.36	7.53	9001.14
ATERRO	0.27	5.15	6468.62

574+0.00

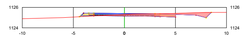


EST.574+0.00			
TIPO	ÁREA (m2)	VOLUME (m3)	VOLUME ACUMULADO (m3)
CORTE	2.32	26.94	9028.08
ATERRO	0.09	3.59	6472.21

575+0.00

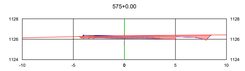


EST.575+0.00			
TIPO	ÁREA (m2)	VOLUME (m3)	VOLUME ACUMULADO (m3)
CORTE	3.27	56.47	9084.55
ATERRO	0.00	0.84	6473.05

576+0.00

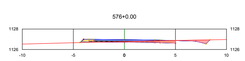


EST.576+0.00			
TIPO	ÁREA (m2)	VOLUME (m3)	VOLUME ACUMULADO (m3)
CORTE	1.31	45.88	9130.43
ATERRO	0.09	0.89	6473.94

577+0.00

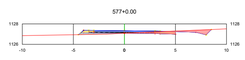


EST.577+0.00			
TIPO	ÁREA (m2)	VOLUME (m3)	VOLUME ACUMULADO (m3)
CORTE	1.49	28.02	9158.45
ATERRO	0.44	5.34	6479.28

578+0.00

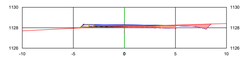


EST.578+0.00			
TIPO	ÁREA (m2)	VOLUME (m3)	VOLUME ACUMULADO (m3)
CORTE	1.78	32.79	9191.24
ATERRO	0.09	5.36	6484.64

579+0.00

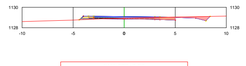


EST.579+0.00			
TIPO	ÁREA (m2)	VOLUME (m3)	VOLUME ACUMULADO (m3)
CORTE	1.58	33.87	9225.11
ATERRO	0.11	2.01	6486.65

580+0.00

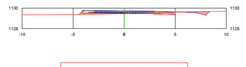


EST.580+0.00			
TIPO	ÁREA (m2)	VOLUME (m3)	VOLUME ACUMULADO (m3)
CORTE	0.85	24.27	9249.38
ATERRO	0.34	4.45	6491.10

581+0.00

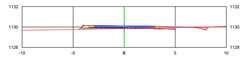


EST.581+0.00			
TIPO	ÁREA (m2)	VOLUME (m3)	VOLUME ACUMULADO (m3)
CORTE	0.54	13.73	9263.11
ATERRO	0.35	6.94	6498.04

582+0.00

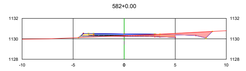


EST.582+0.00			
TIPO	ÁREA (m2)	VOLUME (m3)	VOLUME ACUMULADO (m3)
CORTE	2.18	27.21	9290.32
ATERRO	0.23	5.88	6503.93

583+0.00

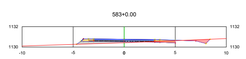


EST.583+0.00			
TIPO	ÁREA (m2)	VOLUME (m3)	VOLUME ACUMULADO (m3)
CORTE	0.70	29.00	9319.32
ATERRO	0.89	11.23	6515.16

584+0.00

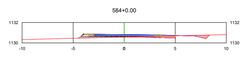


EST.584+0.00			
TIPO	ÁREA (m2)	VOLUME (m3)	VOLUME ACUMULADO (m3)
CORTE	0.79	14.50	9333.83
ATERRO	0.33	12.37	6527.53

585+0.00

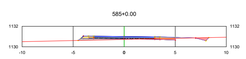


EST.585+0.00			
TIPO	ÁREA (m2)	VOLUME (m3)	VOLUME ACUMULADO (m3)
CORTE	0.46	12.50	9346.33
ATERRO	0.58	9.08	6536.61

586+0.00

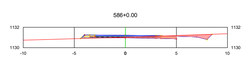


EST.586+0.00			
TIPO	ÁREA (m2)	VOLUME (m3)	VOLUME ACUMULADO (m3)
CORTE	1.70	21.54	9367.87
ATERRO	0.13	7.13	6543.73

587+0.00

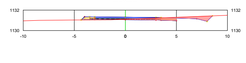


EST.587+0.00			
TIPO	ÁREA (m2)	VOLUME (m3)	VOLUME ACUMULADO (m3)
CORTE	1.71	34.05	9401.92
ATERRO	0.12	2.57	6546.31

588+0.00

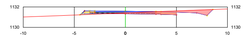


EST.588+0.00			
TIPO	ÁREA (m2)	VOLUME (m3)	VOLUME ACUMULADO (m3)
CORTE	2.20	39.33	9441.25
ATERRO	0.17	2.89	6549.20

589+0.00

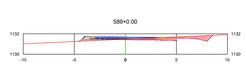


EST.589+0.00			
TIPO	ÁREA (m2)	VOLUME (m3)	VOLUME ACUMULADO (m3)
CORTE	1.90	41.02	9482.26
ATERRO	0.34	5.09	6554.29

590+0.00

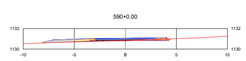


EST.590+0.00			
TIPO	ÁREA (m2)	VOLUME (m3)	VOLUME ACUMULADO (m3)
CORTE	0.43	23.32	9505.61
ATERRO	0.81	11.51	6565.81

591+0.00

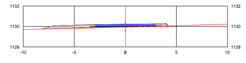


EST.591+0.00			
TIPO	ÁREA (m2)	VOLUME (m3)	VOLUME ACUMULADO (m3)
CORTE	0.05	4.87	9510.48
ATERRO	1.06	17.49	6583.30

592+0.00

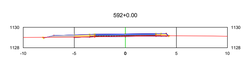


EST.592+0.00			
TIPO	ÁREA (m2)	VOLUME (m3)	VOLUME ACUMULADO (m3)
CORTE	0.36	4.14	9514.62
ATERRO	0.44	13.40	6596.69

593+0.00

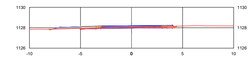


EST.593+0.00			
TIPO	ÁREA (m2)	VOLUME (m3)	VOLUME ACUMULADO (m3)
CORTE	1.07	14.38	9529.01
ATERRO	0.39	8.00	6604.69

594+0.00

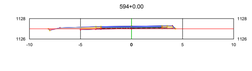


EST.594+0.00			
TIPO	ÁREA (m2)	VOLUME (m3)	VOLUME ACUMULADO (m3)
CORTE	0.22	12.83	9541.84
ATERRO	0.37	7.25	6611.94

595+0.00

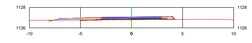


EST.595+0.00			
TIPO	ÁREA (m2)	VOLUME (m3)	VOLUME ACUMULADO (m3)
CORTE	0.14	3.36	9545.20
ATERRO	0.43	7.68	6619.62

596+0.00

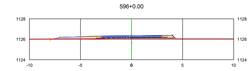


EST.596+0.00			
TIPO	ÁREA (m2)	VOLUME (m3)	VOLUME ACUMULADO (m3)
CORTE	0.09	2.25	9547.45
ATERRO	0.55	9.63	6629.25

597+0.00

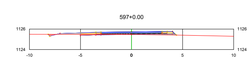


EST.597+0.00			
TIPO	ÁREA (m2)	VOLUME (m3)	VOLUME ACUMULADO (m3)
CORTE	0.32	4.14	9551.58
ATERRO	0.45	9.93	6639.19

598+0.00

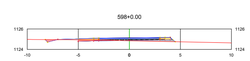


EST.598+0.00			
TIPO	ÁREA (m2)	VOLUME (m3)	VOLUME ACUMULADO (m3)
CORTE	0.46	7.69	9559.27
ATERRO	0.57	10.20	6649.39

599+0.00

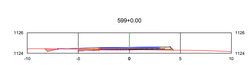


EST.599+0.00			
TIPO	ÁREA (m2)	VOLUME (m3)	VOLUME ACUMULADO (m3)
CORTE	0.58	10.20	9569.47
ATERRO	0.19	7.70	6657.09

600+0.00

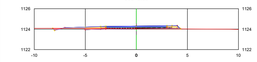


EST.600+0.00			
TIPO	ÁREA (m2)	VOLUME (m3)	VOLUME ACUMULADO (m3)
CORTE	0.32	8.96	9578.43
ATERRO	0.35	5.40	6662.49

601+0.00

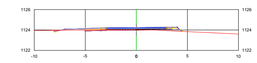


EST.601+0.00			
TIPO	ÁREA (m2)	VOLUME (m3)	VOLUME ACUMULADO (m3)
CORTE	0.34	6.53	9584.96
ATERRO	0.48	8.21	6670.70

602+0.00

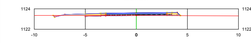


EST.602+0.00			
TIPO	ÁREA (m2)	VOLUME (m3)	VOLUME ACUMULADO (m3)
CORTE	0.25	5.86	9590.82
ATERRO	0.38	8.60	6679.30

603+0.00

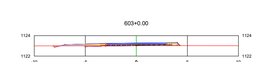


EST.603+0.00			
TIPO	ÁREA (m2)	VOLUME (m3)	VOLUME ACUMULADO (m3)
CORTE	0.19	4.36	9595.18
ATERRO	0.38	7.65	6686.95

604+0.00

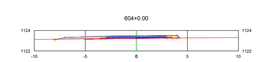


EST.604+0.00			
TIPO	ÁREA (m2)	VOLUME (m3)	VOLUME ACUMULADO (m3)
CORTE	0.22	4.04	9599.23
ATERRO	0.41	7.80	6694.76

605+0.00

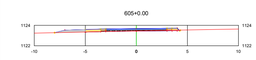


EST.605+0.00			
TIPO	ÁREA (m2)	VOLUME (m3)	VOLUME ACUMULADO (m3)
CORTE	0.24	4.57	9603.80
ATERRO	0.58	9.59	6704.35

606+0.00

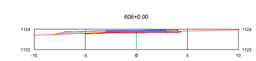


EST.606+0.00			
TIPO	ÁREA (m2)	VOLUME (m3)	VOLUME ACUMULADO (m3)
CORTE	0.90	11.39	9615.18
ATERRO	0.51	10.64	6714.98

607+0.00

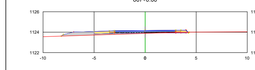


EST.607+0.00			
TIPO	ÁREA (m2)	VOLUME (m3)	VOLUME ACUMULADO (m3)
CORTE	0.11	10.06	9625.24
ATERRO	1.35	18.40	6733.39

608+0.00

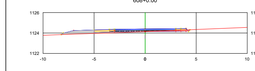


EST.608+0.00			
TIPO	ÁREA (m2)	VOLUME (m3)	VOLUME ACUMULADO (m3)
CORTE	0.30	3.98	9629.22
ATERRO	1.26	26.93	6760.32

609+0.00

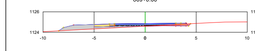

EST.609+0.00			
TIPO	ÁREA (m2)	VOLUME (m3)	VOLUME ACUMULADO (m3)
CORTE	0.40	6.88	9636.10
ATERRO	1.88	32.20	6792.52

610+0.00

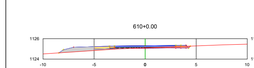

EST.610+0.00			
TIPO	ÁREA (m2)	VOLUME (m3)	VOLUME ACUMULADO (m3)
CORTE	0.49	8.88	9644.98
ATERRO	1.46	33.64	6826.16

611+0.00

EST.611+0.00			
TIPO	ÁREA (m2)	VOLUME (m3)	VOLUME ACUMULADO (m3)
CORTE	0.02	5.14	9650.12
ATERRO	1.42	28.79	6854.95

612+0.00

EST.612+0.00			
TIPO	ÁREA (m2)	VOLUME (m3)	VOLUME ACUMULADO (m3)
CORTE	0.08	0.98	9651.11
ATERRO	0.86	22.81	6877.76

613+0.00

EST.613+0.00			
TIPO	ÁREA (m2)	VOLUME (m3)	VOLUME ACUMULADO (m3)
CORTE	0.22	3.02	9654.13
ATERRO	1.68	25.11	6902.87

614+0.00

EST.614+0.00			
TIPO	ÁREA (m2)	VOLUME (m3)	VOLUME ACUMULADO (m3)
CORTE	0.60	8.40	9662.52
ATERRO	1.82	33.95	6936.82

615+0.00

EST.615+0.00			
TIPO	ÁREA (m2)	VOLUME (m3)	VOLUME ACUMULADO (m3)
CORTE	0.28	8.98	9671.50
ATERRO	1.24	29.79	6966.61

616+0.00

EST.616+0.00			
TIPO	ÁREA (m2)	VOLUME (m3)	VOLUME ACUMULADO (m3)
CORTE	0.32	6.08	9677.58
ATERRO	1.25	24.28	6990.89

617+0.00

EST.617+0.00			
TIPO	ÁREA (m2)	VOLUME (m3)	VOLUME ACUMULADO (m3)
CORTE	0.47	7.89	9685.47
ATERRO	0.58	16.32	7099.20

618+0.00

EST.618+0.00			
TIPO	ÁREA (m2)	VOLUME (m3)	VOLUME ACUMULADO (m3)
CORTE	0.31	7.86	9693.33
ATERRO	0.61	11.97	7021.17

619+0.00

EST.619+0.00			
TIPO	ÁREA (m2)	VOLUME (m3)	VOLUME ACUMULADO (m3)
CORTE	0.02	3.24	9696.57
ATERRO	0.57	12.62	7033.79

620+0.00

EST.620+0.00			
TIPO	ÁREA (m2)	VOLUME (m3)	VOLUME ACUMULADO (m3)
CORTE	0.10	1.14	9697.72
ATERRO	1.02	16.48	7050.27

621+0.00

EST.621+0.00			
TIPO	ÁREA (m2)	VOLUME (m3)	VOLUME ACUMULADO (m3)
CORTE	0.24	3.36	9701.07
ATERRO	1.32	23.75	7074.02

622+0.00

EST.622+0.00			
TIPO	ÁREA (m2)	VOLUME (m3)	VOLUME ACUMULADO (m3)
CORTE	0.29	5.32	9706.39
ATERRO	1.42	27.39	7101.41

623+0.00

EST.623+0.00			
TIPO	ÁREA (m2)	VOLUME (m3)	VOLUME ACUMULADO (m3)
CORTE	0.18	4.74	9711.14
ATERRO	0.44	18.57	7119.97

INSTITUTO RUAS
AV. CÂNDIDO DE ABREU, 526 - CENTRO CÍVICO - CURITIBA PR
CNPJ: 44.571.860/0001-50
TELEFONE: (41) 9 9241-0550 - 33424184
E-MAIL: contato@institutoruas.com.br

ASSINATURA:

RESPONSÁVEL TÉCNICO
ALEXSANDER MASCHIO
ENG. CIVIL - CREA/PR - 70.043/D

PREFEITURA DE BALSA NOVA - PR
CNPJ: 76.105.527/0001-42

DESCRIÇÃO: PROJETO DE TERRAPLANAGEM - CORTES E ATERROS

LOCALIZAÇÃO: ESTRADA DA LAGE - BALSA NOVA_PR

COORD. INICIAL: X: 629036.27m E. Y: 7184100.58m S.
COORD. FINAL: X: 626136.40m E. Y: 7194900.40m S.

EXTENSÃO:	ESCALA:	DESENHO:	DATA:	PRANCHA:
13.285.01 m	INDICADA	IRUAS	02/04/2026	12

A1