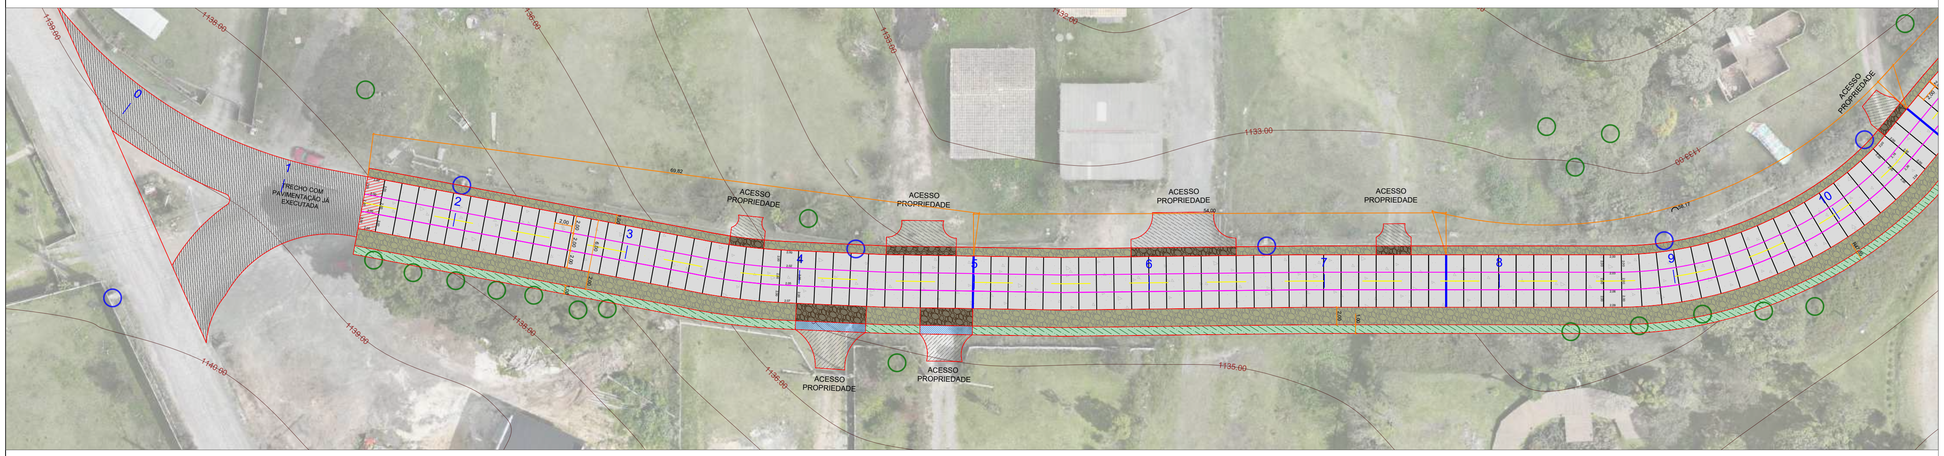
PROJETO DE GEOMETRIA DAS PLACAS EM CONCRETO_ESTACA 0 A 43

ESC: 1/350


TRECHO COM PAVIMENTAÇÃO JÁ EXECUTADA
ACESSO PROPRIEDADE
ACESSO PROPRIEDADE
ACESSO PROPRIEDADE