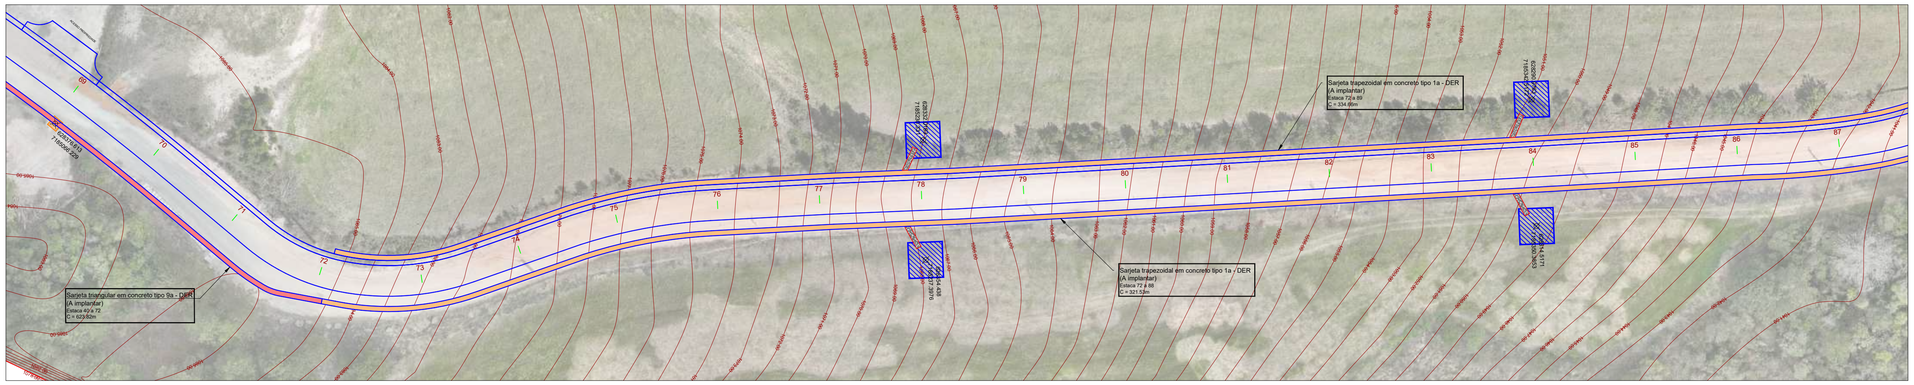
MARCAÇÃO DOS PONTOS DE DRENAGEM PLÚVIAL
ESCALA: 1:600


Sarjeta triangular em concreto tipo 9a - DER
(A implantar)
Estaca 49 a 72
C = 623.82m
Sarjeta trapezoidal em concreto tipo 1a - DER
(A implantar)
Estaca 72 a 89
C = 321.53m
Sarjeta trapezoidal em concreto tipo 1a - DER
(A implantar)
Estaca 72 a 89
C = 334.95m
628114.4138
7185607.1196
628051.959
7185915.488
628113.412
7185446.907
628044.9098
7185457.4887
628027.2746
7185915.5294
628027.2746
7185915.5294
628027.2746
7185915.5294