



CORTE AA
ESCALA 1:75

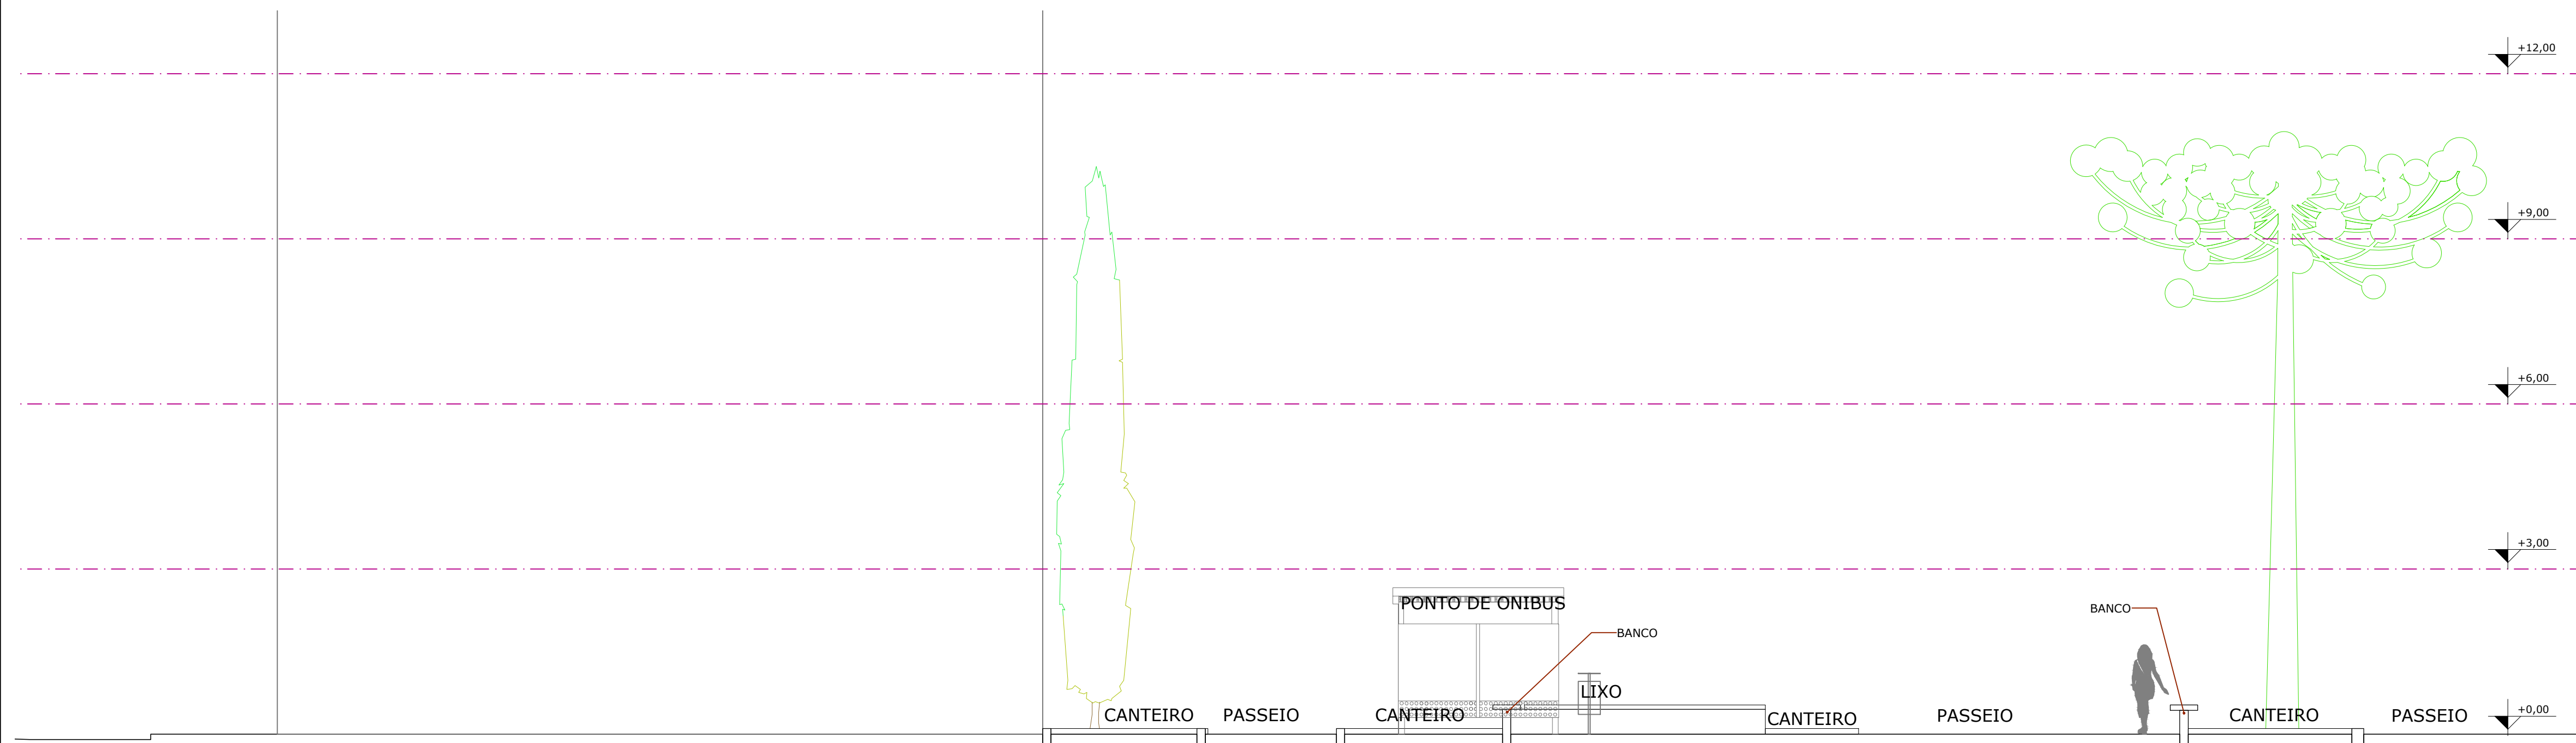

CORTE BB
ESCALA 1:75

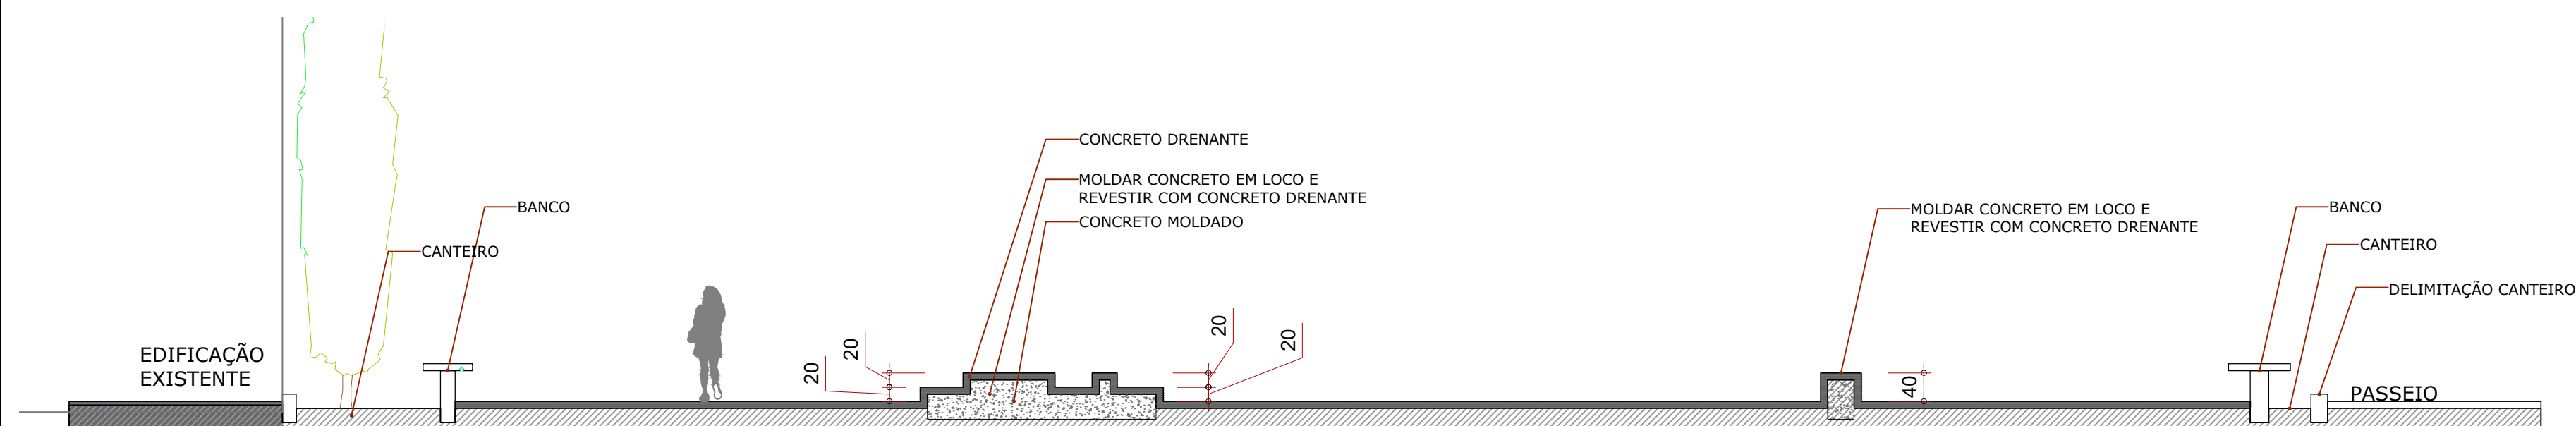

CORTE CC - PATAMARES CENTRAIS DO PISO - CANTEIROS - BANCOS
ESCALA 1:75



OBRA: PRAÇA DO TRABALHADOR DO CALCÁRIO

ENDEREÇO:
RUA EMÍRIO DE MORAES
COORDENADA: X251973 Y4931281

RESPONSÁVEL ESTABELECIMENTO: Karine Fayad

RESPONSÁVEL TÉCNICO:
Luanda Priscila Sansão - Arq e Urb - CAU A1875779

RESPONSÁVEL TÉCNICO:
Alani C. N. Dolis - Arq e Urb - CAU A112660-1

REFERÊNCIA:
CORTES AA E BB

QUADRO DE ÁREAS:

AUTOR DO PROJETO:
SECRETARIA DE DESENVOLVIMENTO URBANO
DEPARTAMENTO DE ARQUITETURA E ENGENHARIA

ESCALA:
1/75

DATA:
30/01/2026

ARQUITETÔNICO

PRANCHA:

02/09

REVISÃO:

01