


PLANTA JUNTAS DE DILATAÇÃO
ESCALA 1:75

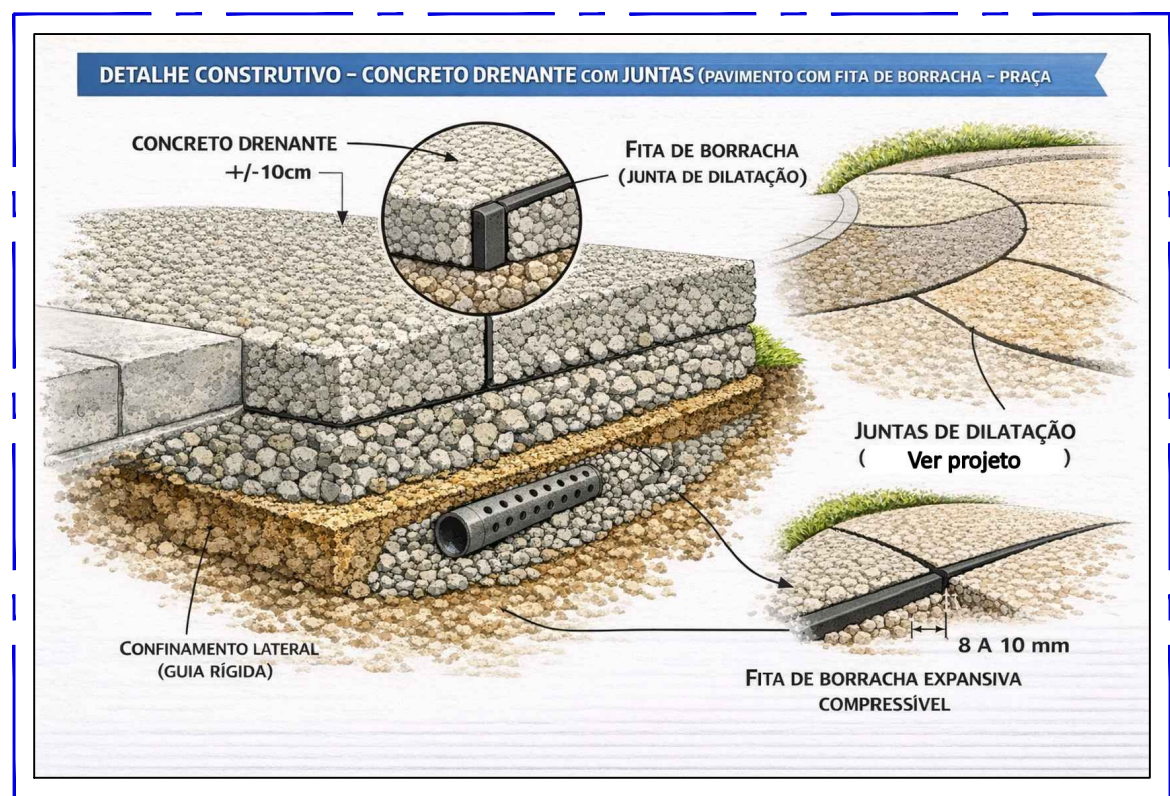

ESQUEMA JUNTA DE DILATAÇÃO
ESCALA 1:75

LEGENDA

Símbolo	Especificação
	JUNTA DE DILATAÇÃO - 188,78m



RIO BRANCO DO SUL
PREFEITURA MUNICIPAL

Capital do Cimento

OBRA: PRAÇA DO TRABALHADOR DO CALCÁRIO

ENDEREÇO:
RUA EMÍRIO DE MORAES
COORDENADA: X251973 Y4931281

RESPONSÁVEL ESTABELECIMENTO: Karine Fayad

RESPONSÁVEL TÉCNICO:
Luanda Priscila Sansão - Arq e Urb - CAU A1875779

RESPONSÁVEL TÉCNICO:
Alani C. N. Dolis - Arq e Urb - CAU A112660-1

REFERÊNCIA:
PISO DE DILATAÇÃO

QUADRO DE ÁREAS:

AUTOR DO PROJETO:
SECRETARIA DE DESENVOLVIMENTO URBANO
DEPARTAMENTO DE ARQUITETURA E ENGENHARIA

ESCALA:
1/75

DATA:
30/01/2026

ARQUITETÔNICO

PRANCHA:

06/09

REVISÃO:

01