


IMPLANTAÇÃO  
ESCALA 1:75



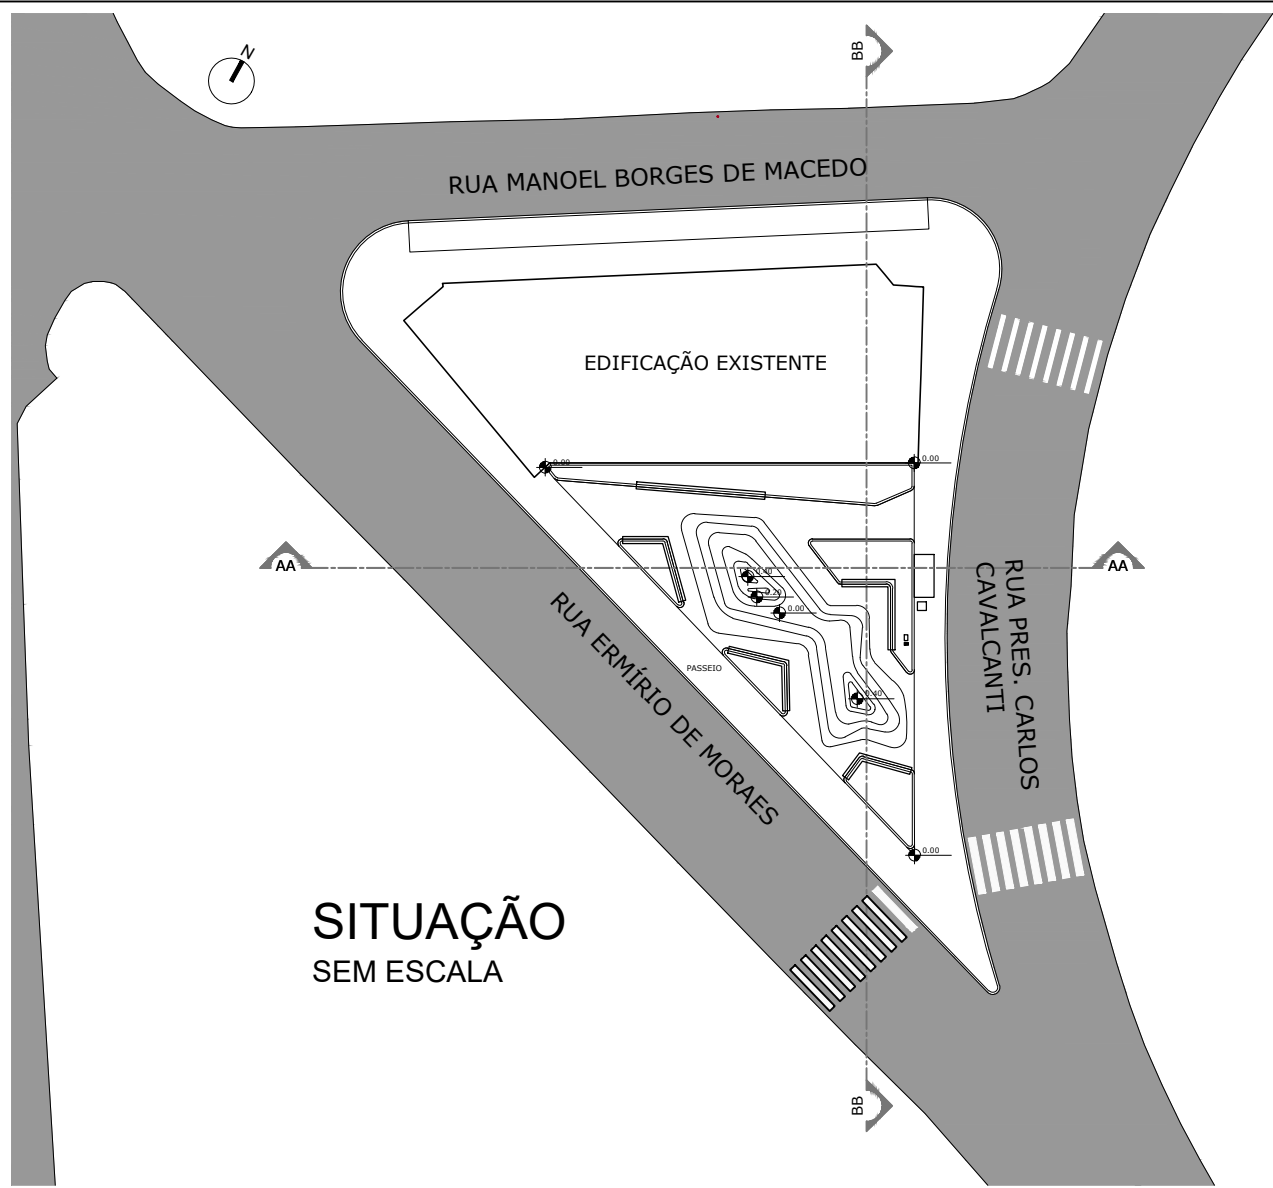

**RIO BRANCO DO SUL**  
PREFEITURA MUNICIPAL

Capital do Cimento

OBRA: PRAÇA DO TRABALHADOR DO CALCÁRIO

ARQUITETÔNICO

ENDEREÇO:  
RUA EMÍRIO DE MORAES  
COORDENADA: X251973 Y4931281

RESPONSÁVEL ESTABELECIMENTO: Karine Fayad

RESPONSÁVEL TÉCNICO:  
Luanda Priscila Sansão - Arq e Urb - CAU A1875779

REFERÊNCIA:  
IMPLANTAÇÃO E SITUAÇÃO

AUTOR DO PROJETO:  
SECRETARIA DE DESENVOLVIMENTO URBANO  
DEPARTAMENTO DE ARQUITETURA E ENGENHARIA

PRANCHA:  
01/09

REVISÃO:  
01

RESPONSÁVEL TÉCNICO:  
Alani C. N. Dolis - Arq e Urb - CAU A112660-1

QUADRO DE ÁREAS:  
PAVIMENTO TERREO ..... 588,63m²  
ÁREA TOTAL ..... 588,63m²

ESCALA:  
1/75

DATA:  
30/01/2026