
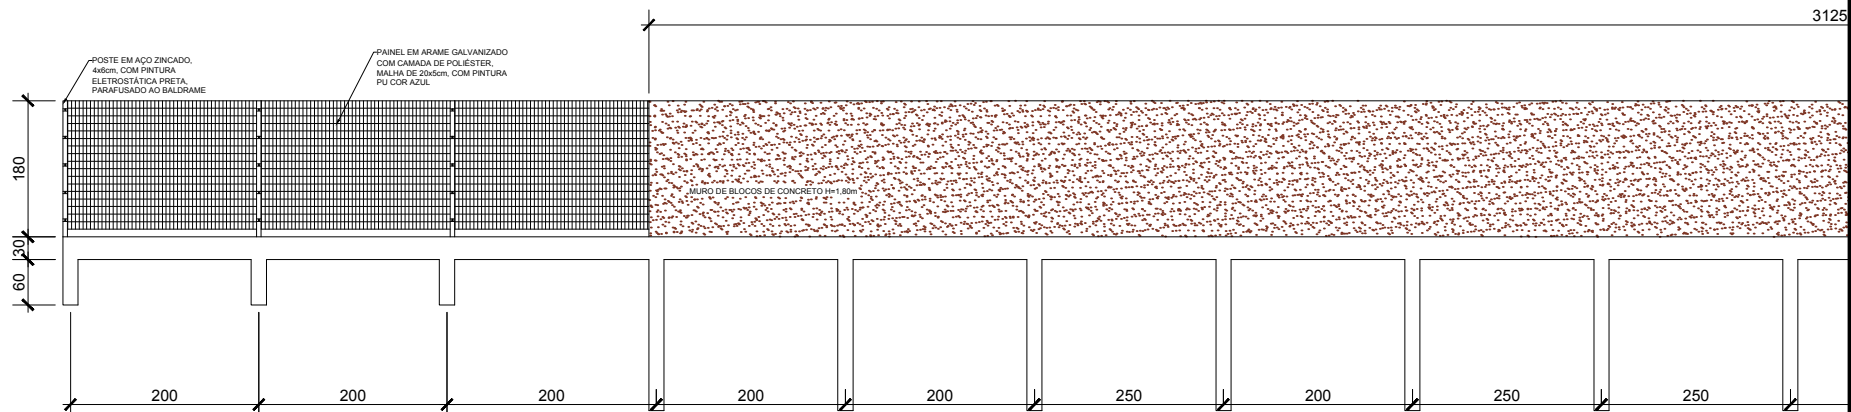
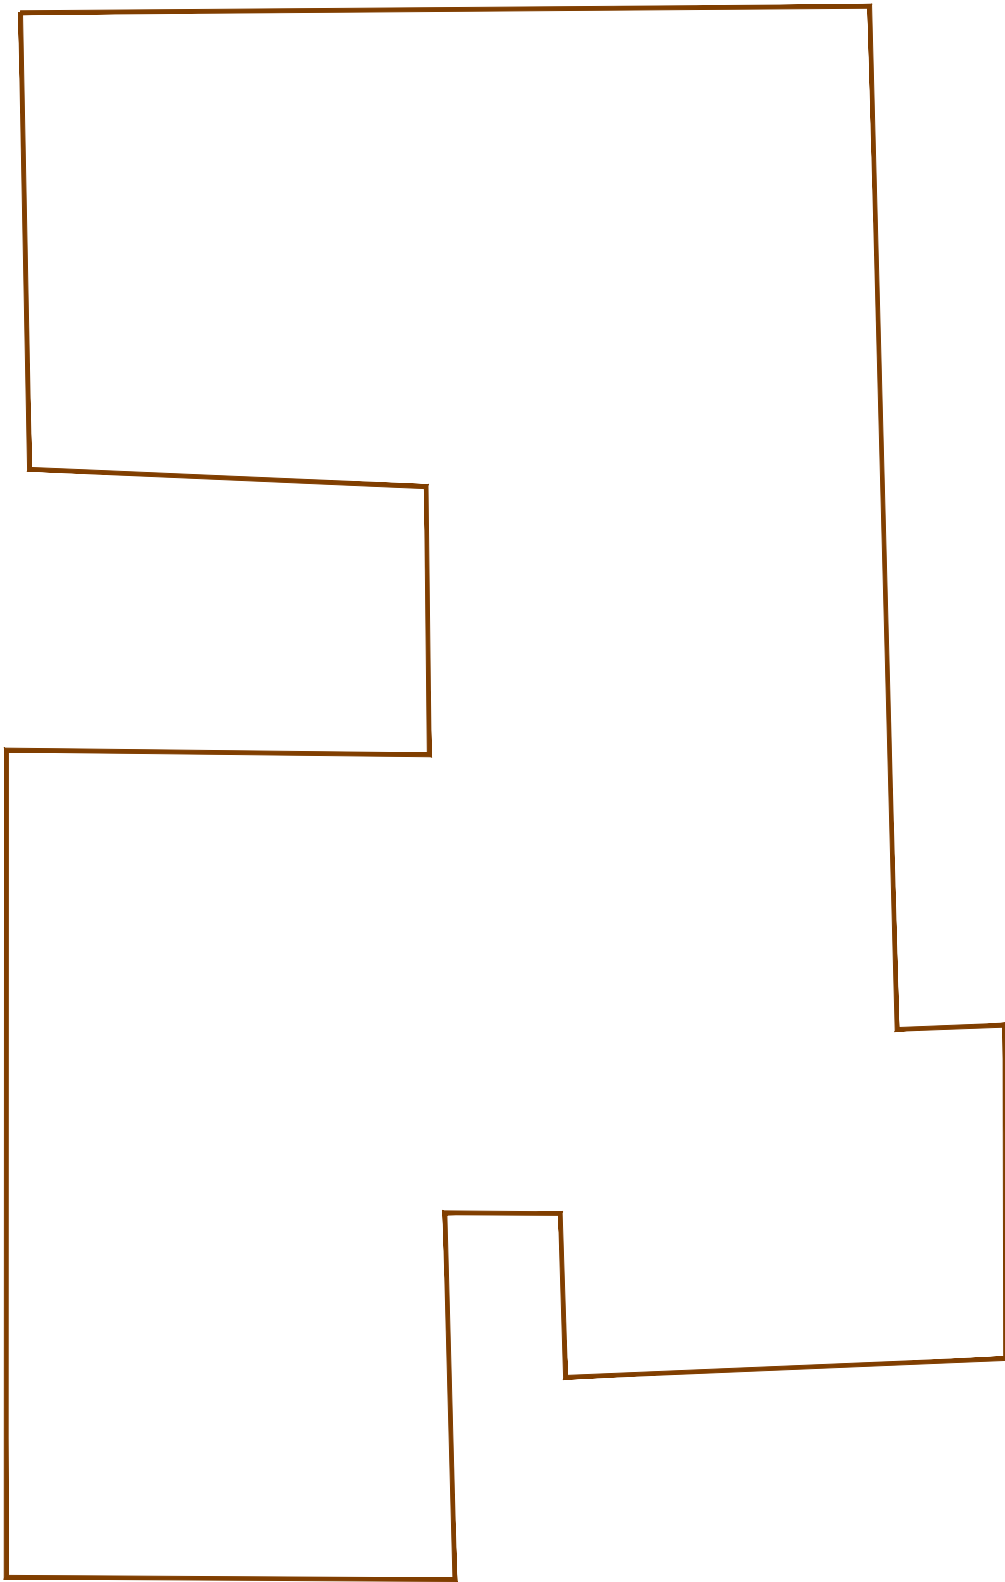
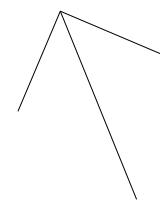



Rua Manoel Alves de Oliveira

Rua Gastão Leprevost

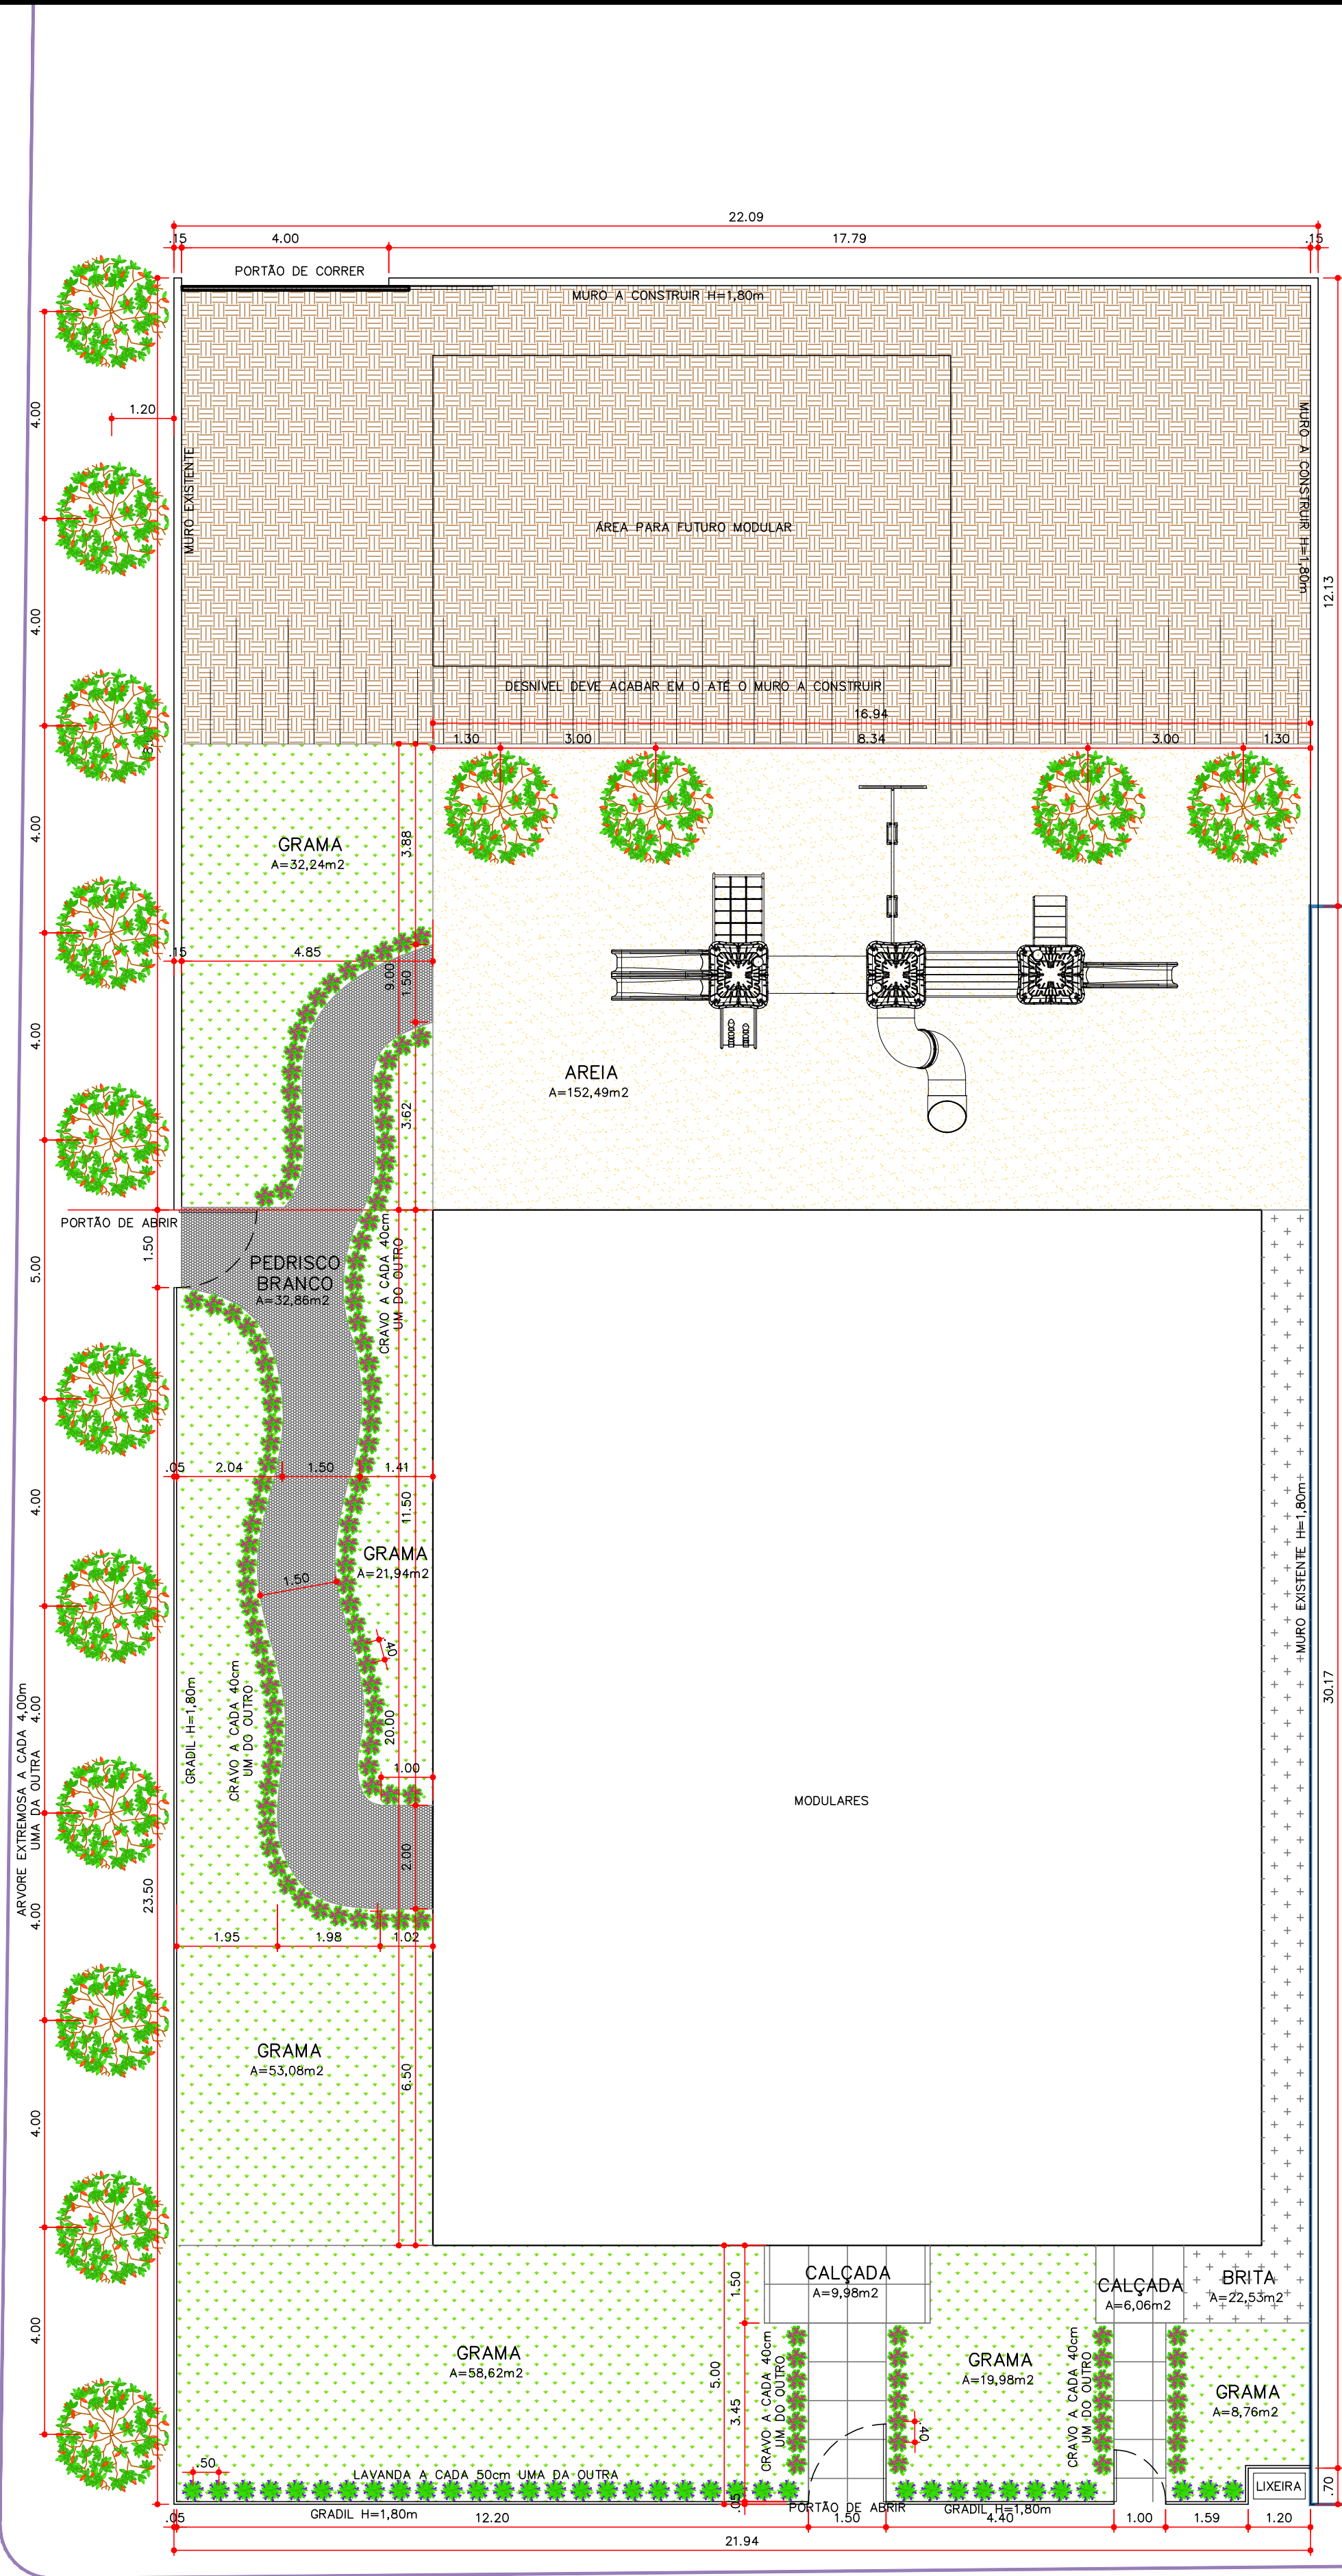

VISTA - GRADIL E MURO

ESCALA 1:100

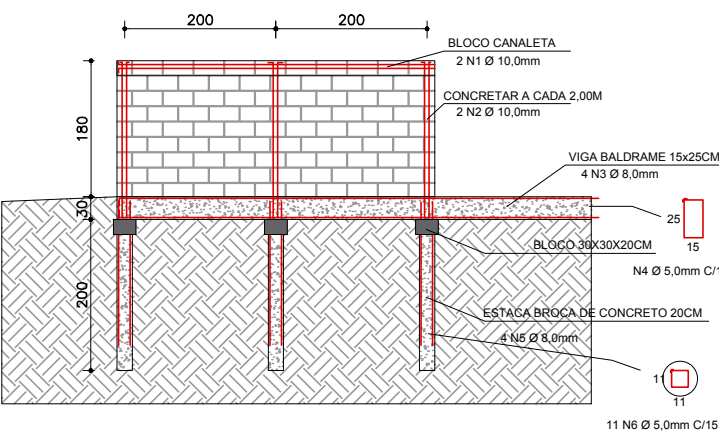

DETALHE - MURO

ESCALA 1:100

ESPÉCIES A SEREM UTILIZADAS						
IMAGEM	NOME	PORTE	FLORAÇÃO	OBSERVAÇÃO	QUANTIDADE	REPRESENTAÇÃO
	EXTREMOSA (Lagerstroemia indica)	PORTE PEQUENO	OUTUBRO A MARÇO	Crescimento Médio a Rápido, alta velocidade de crescimento no urbano	15	
	ALFAZEMA (Lavandula angustifolia)	ARBUSTO 30 a 80cm	VERÃO	Crescimento Rápido	35	
	CRAVO (Dianthus caryophyllus)	ARBUSTO até 80cm	ANO TODO	Crescimento Rápido	126	