



SEÇÃO TRANSVERSAL TIPO DE PAVIMENTAÇÃO
RUA GERÔNIMO COSTA

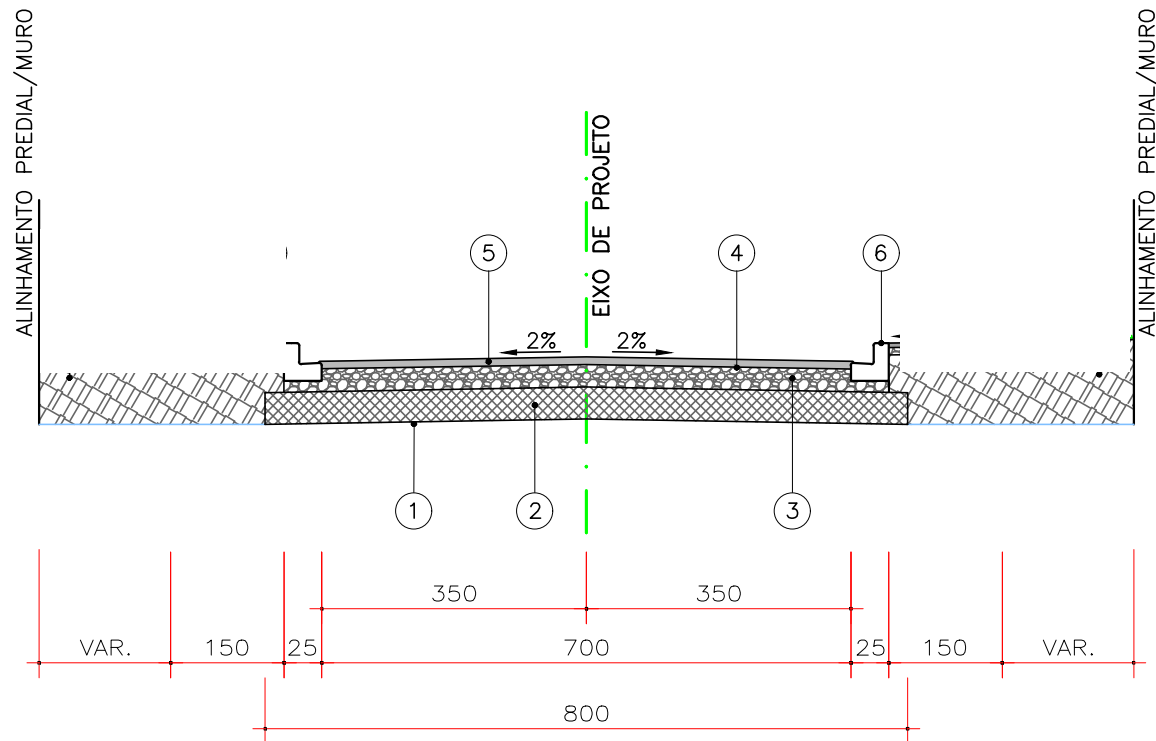


CAMADAS CONSTITUÍDAS DO PAVIMENTO
PARA PISTA DE 7,00m DE LARGURA:

- 1 - REGULARIZAÇÃO E COMPACTAÇÃO DO SUB-LEITO 100% P.N.
- 2 - SUB BASE EM BRITA 4A COMPACTADA e= 21,0 cm
- 3 - BASE DE BRITA GRADUADA COMPACTADA - ESP. = 15,0cm
- 4 - IMPRIMAÇÃO COM EMULSÃO EAI / PINTURA DE LIGAÇÃO RR-1C
- 5 - C.B.U.Q. FAIXA "C" (DER/PR) - ESP. = 5,0cm
- 6 - MEIO-FIO DE CONCRETO C/SARJETA

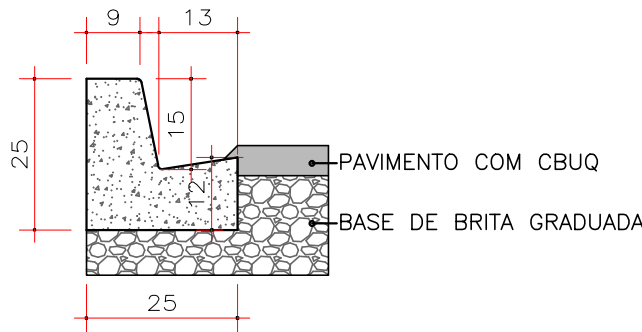

DETALHE MEIO-FIO - TIPO 2
ESCALA 1:12,5

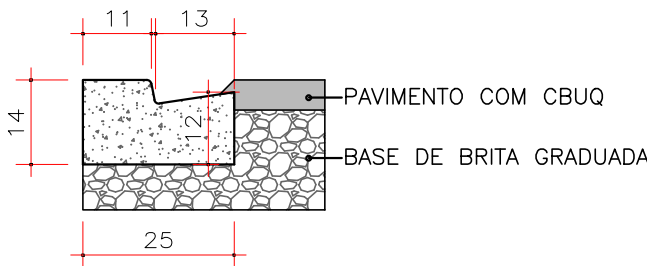

DETALHE MEIO-FIO REB. - TIPO 7
ESCALA 1:12,5

QUADRO QUANTITATIVO	
SUB BASE EM BRITA 4A COMPACTADA	424,82 m3
BASE EM BRITA GRADUADA COMPACTAÇÃO	282,47 m3
IMPRIMAÇÃO COM EMULSÃO EAI	1.742,84 m2
PINTURA DE LIGAÇÃO RR-1C	1.742,84 m2
CBUQ FAIXA "C" - DER/PR	209,14 ton
CARACTERÍSTICAS DA VIA	
TRÁFEGO (CONFORME IP 04/2004 - PREF. SÃO PAULO)	LEVE
NÚMERO "N" CARACTERÍSTICO	1X10E5
CBR DE PROJETO (CONF. ENSAIOS REALIZADOS)	6,2%
EXTENSÃO TOTAL DA RUA	269,19
LARGURA	6,00 m

NOTAS				
1. CONFERIR AS MEDIDAS IN-LOCO.				
0	EMIÇÃO DO PROJETO	AGO/21	A.R.O.	A.R.O.
REV.	MODIFICAÇÃO	DATA	VERIF.	APROV.

ESPAÇO ÓRGÃOS PÚBLICOS



PREFEITURA MUNICIPAL DE
BOCAIÚVA DO SUL

OBRA: PAVIMENTAÇÃO URBANA

ENDEREÇO:
RUA GERÔNIMO COSTA
VILA ANGÉLICA | BOCAIÚVA DO SUL / PR | CEP: 83.450-000

PROPRIETÁRIO ASSINATURA
PREFEITURA MUNICIPAL DE BOCAIÚVA DO SUL
CNPJ: 76.105.592/00001-78

AUTOR DO PROJETO ASSINATURA
RODRIGO STEFFEN MOTTIN
ENGENHEIRO CIVIL | CREA-PR 18814-D

INFORMAÇÕES	CONTEUDO DA PRANCHA	SEQUENCIA
DESENHO: G.A.G. DATA: OUT 2021 ESCALA: 1:500 REVISÃO: 00	SEÇÃO TIPO E DETALHES	01/01

RUA CARLOS A. RIBEIRO, 21 | CENTRO | BOCAIÚVA DO SUL | TELEFONE: 41 . 3675-3968 | e-mail: governo@bocaiuvadosul.pr.gov.br