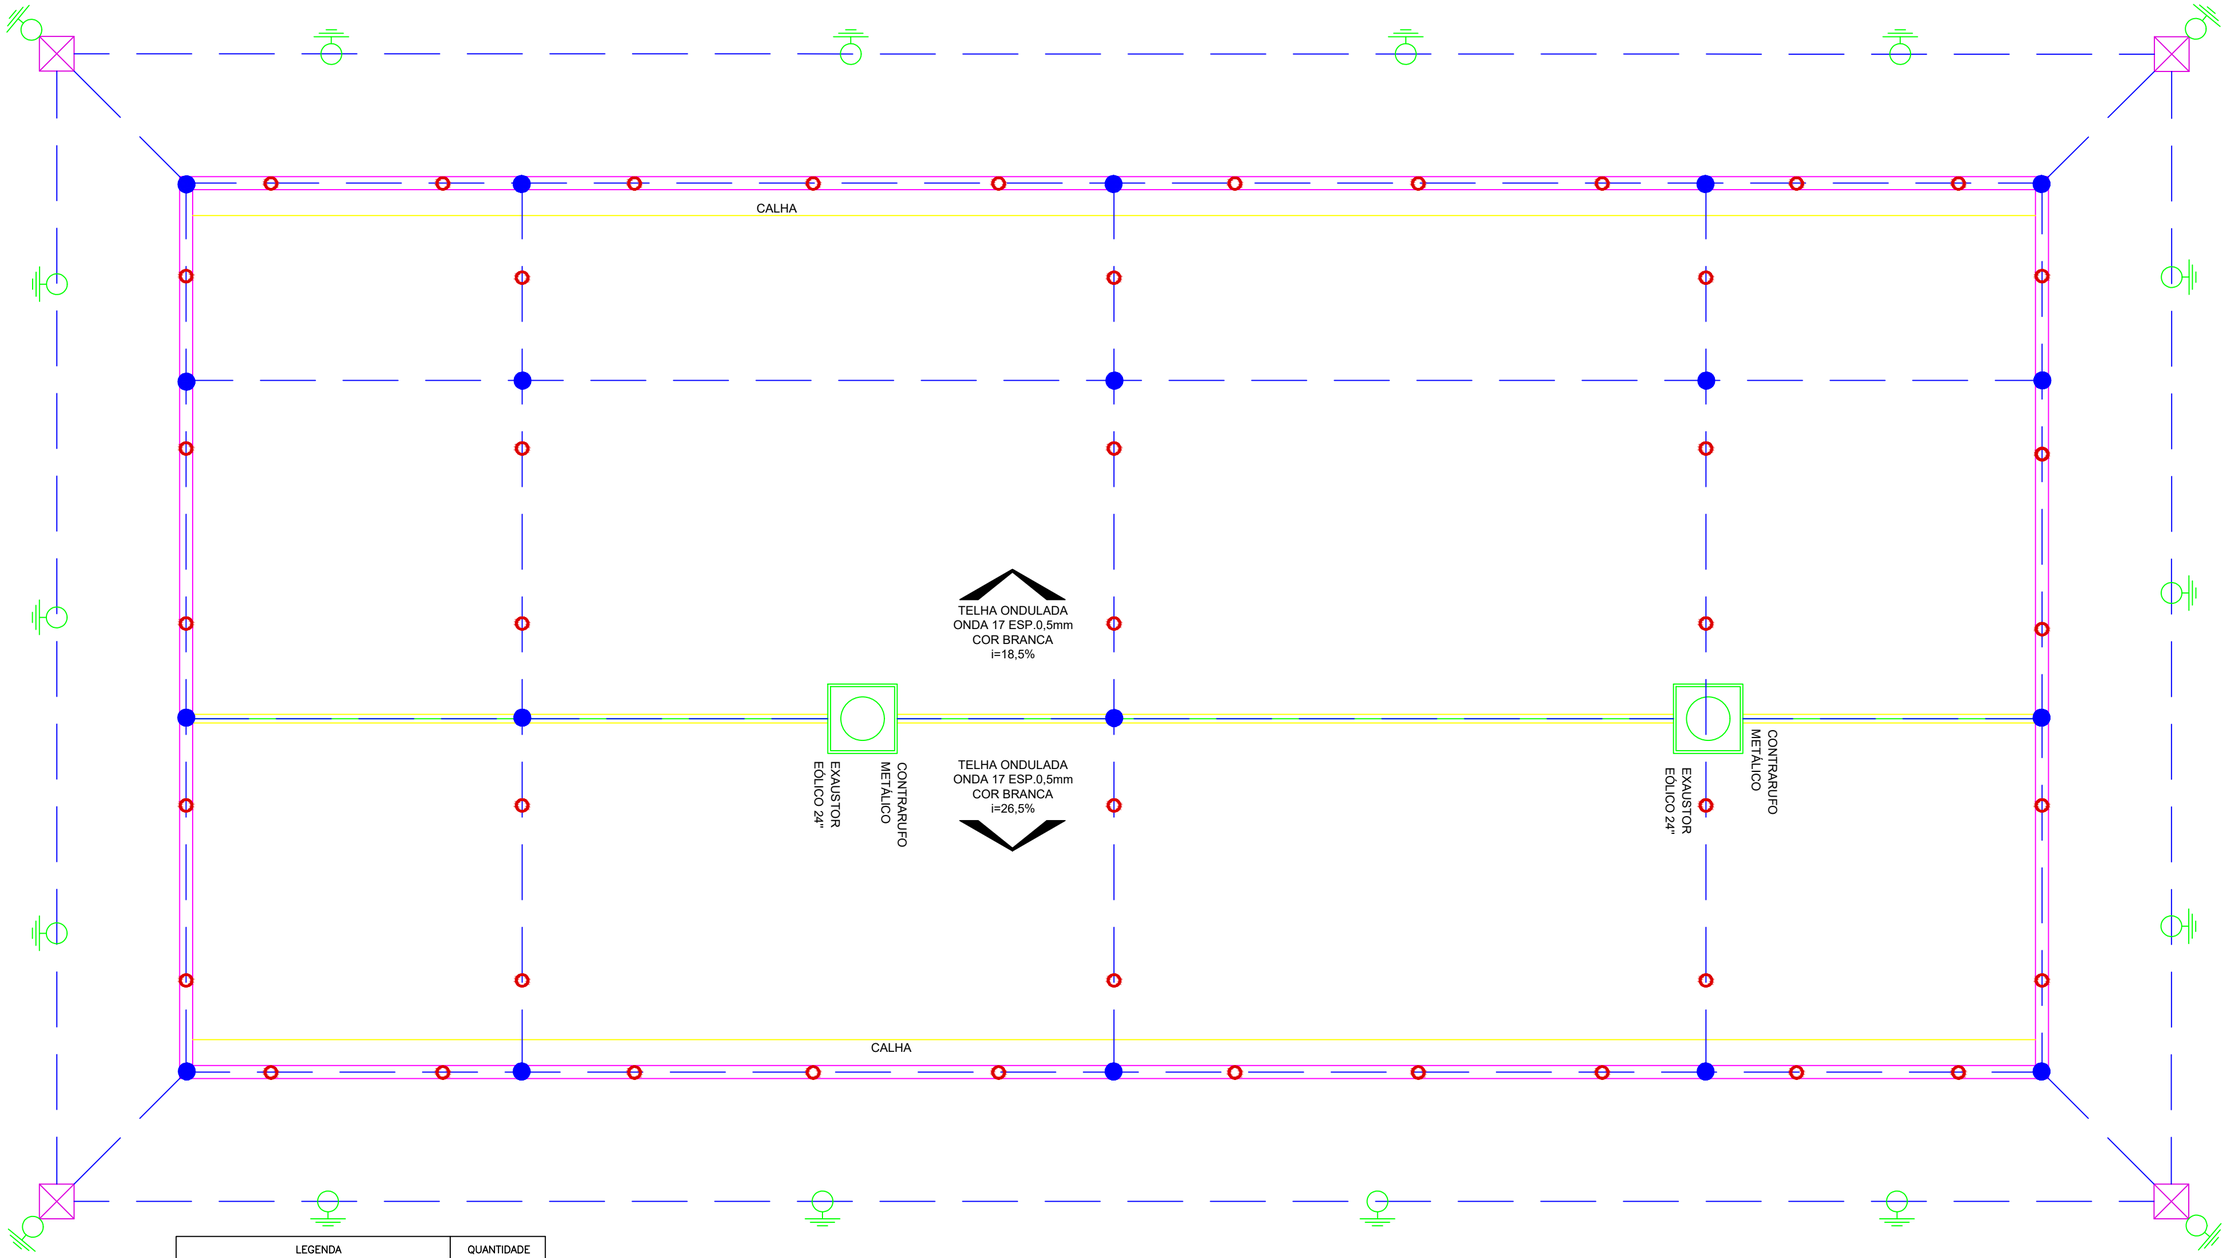


| LEGENDA | QUANTIDADE |
|---|---|
| CX. PASSAGEM 20x20x25 FUNDO BRITA COM TAMPA | 4 unidades |
| HASTE DE ATERRAMENTO EM AÇO COM 3,00 M DE COMPRIMENTO E DN = 5/8", REVESTIDA COM BAIXA CAMADA DE COBRE E COM CONECTOR TIPO GRAMPO | 18 unidades |
| TERMINAL AÉREO EM AÇO GALVANIZADO COM BASE DE FIXAÇÃO H=30cm | 19 unidades |
| GRAMPO TIPO UNHA PARA CABO 35mm² | 45 unidades |
| CORDOALHA DE COBRE NÚ 35mm², NÃO ENTERRADA, COM ISOLADOR – FORNECIMENTO E INSTALAÇÃO. AF_12/2017 | 150 M² |
| CORDOALHA DE COBRE NÚ 50mm², NÃO ENTERRADA, COM ISOLADOR – FORNECIMENTO E INSTALAÇÃO. AF_12/2017 | 100 M² |
| ELETRODUTO METÁLICO ¾" PARA DESCIDA CABO 16mm² PROTEÇÃO | 12 M |
| ESCAVAÇÃO MANUAL DE VALAS AF_10/2017 | 50 M³ |
| REATERRO MANUAL APILOADO COM SOQUETE AF_10/2017 | 50 M³ |

PREFEITURA MUNICIPAL DE CAMPO LARGO
SECRETARIA MUNICIPAL DE DESENVOLVIMENTO URBANO
ADMINISTRAÇÃO 2025-2028

PROPRIETÁRIO:
PREFEITURA MUNICIPAL DE CAMPO LARGO

OBRA:
LABORATÓRIO IFMaker - INCUBADORA

LOCAL:
CENTRO

PROJETO:
**ARQUITETÔNICO**

REFERÊNCIA:
**PLANTA SPDA**

AUTOR DO PROJETO

MUNICIPIO DE CAMPO LARGO
**Assinado Digitalmente por:**
OCTAVIO ZANIN
***.914.629-**
30/06/2026 15:48:23
Assinatura digital avançada.

OCTAVIO ZANIN
ENGENHEIRO CIVIL 192366/D

ÁREA ÚTIL A SER CONSTRUÍDA:
224,12 m²

DESENHO:
SETOR DE PROJETOS

DATA:
JUNHO/2026

ESCALA:
INDICADA

**SPDA**
**01 01**

ESTE DOCUMENTO FOI ASSINADO EM 30/06/2026 15:48 -03:00 -03
PARA CONFERÊNCIA DO SEU CONTEÚDO ACESSE: https://c.ipm.com.br/pat/454f3486407
DATA IMPRESSÃO:30/06/2026

SPA/420