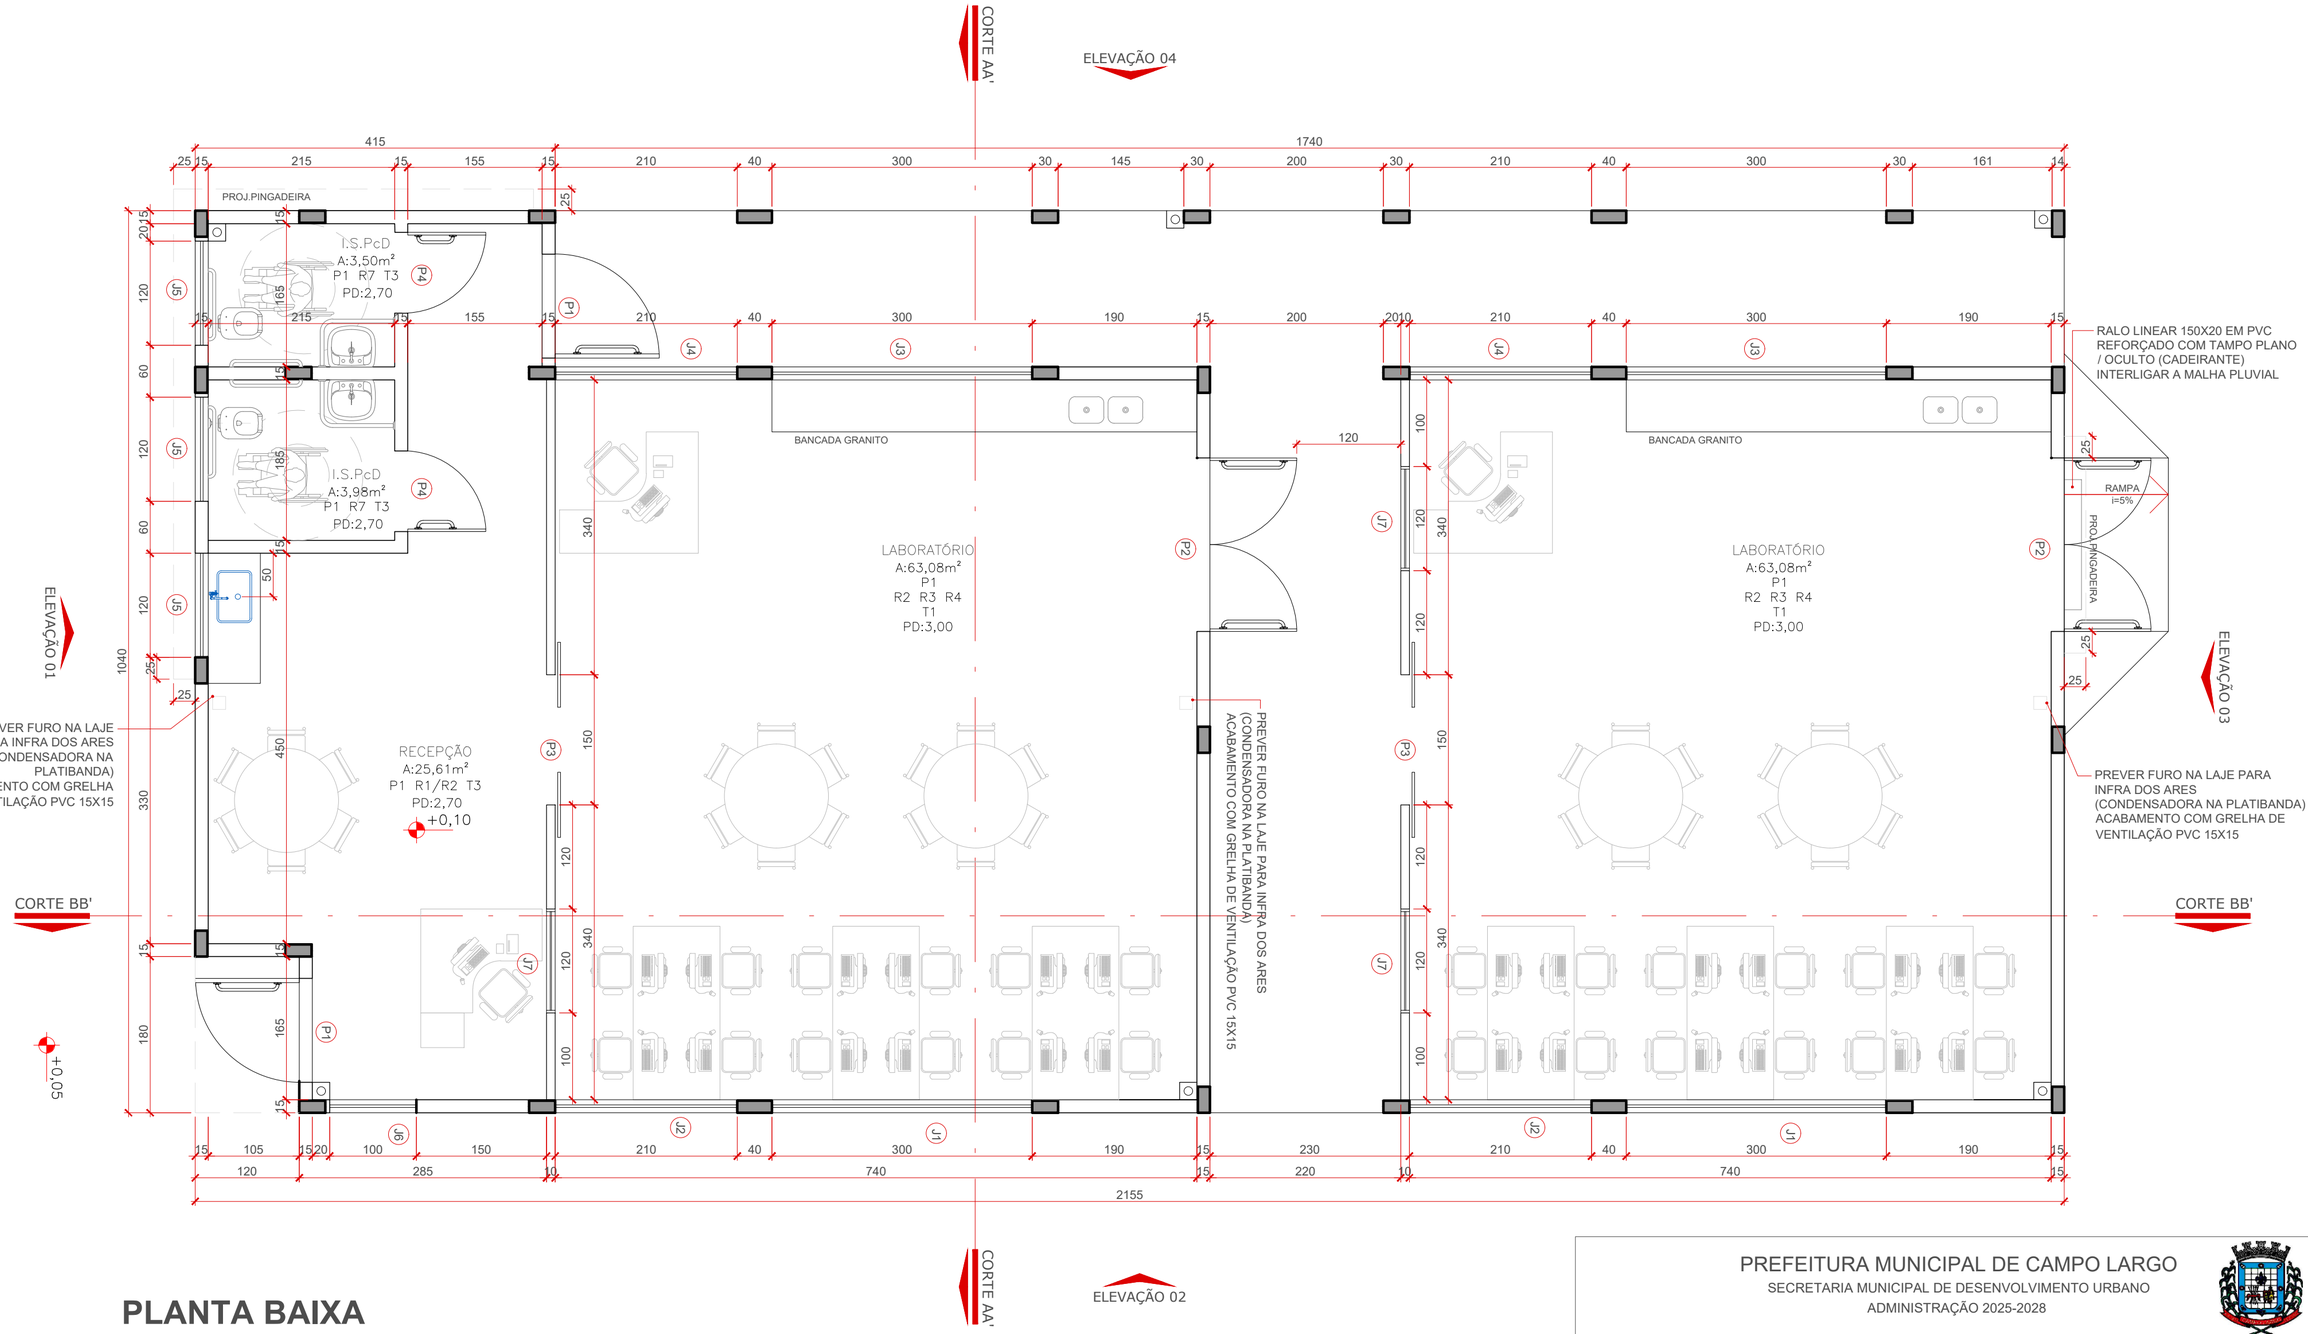


PLANTA BAIXA

Escala:1:50

Área total: 224,12m²

PREFEITURA MUNICIPAL DE CAMPO LARGO

SECRETARIA MUNICIPAL DE DESENVOLVIMENTO URBANO

ADMINISTRAÇÃO 2025-2028

PROPRIETÁRIO:
PREFEITURA MUNICIPAL DE CAMPO LARGO

OBRA:
LABORATÓRIO IFMaker - INCUBADORA

LOCAL:
CENTRO

PROJETO:
ARQUITETÔNICO

REFERÊNCIA:
PLANTA BAIXA

AUTOR DO PROJETO

MUNICIPIO DE CAMPO LARGO
Assinado Digitalmente por:
FRANCINY PAOLA KOLINSKI PEREIRA SANTOS
***.831.539-**
23/07/2026 08:39:26
Assinatura digital avançada.

FRANCINY PAOLA KOLINSKI PEREIRA SANTOS
ARQUITETA A189333-5

ÁREA ÚTIL A SER CONSTRUÍDA:
224,12 m²

DESENHO:
ANA LUIZA

DATA:
FEVEREIRO/2026


ESCALA:
INDICADA

ARQ 01 08

ESTE DOCUMENTO FOI ASSINADO EM 23/07/2026 08:39 -03:00 -03
PARA CONFERÊNCIA DO SEU CONTEÚDO ACESSE: https://c.ipm.com.br/p4d7f056a1d106

DATA IMPRESSÃO: 30/06/2026

594x420

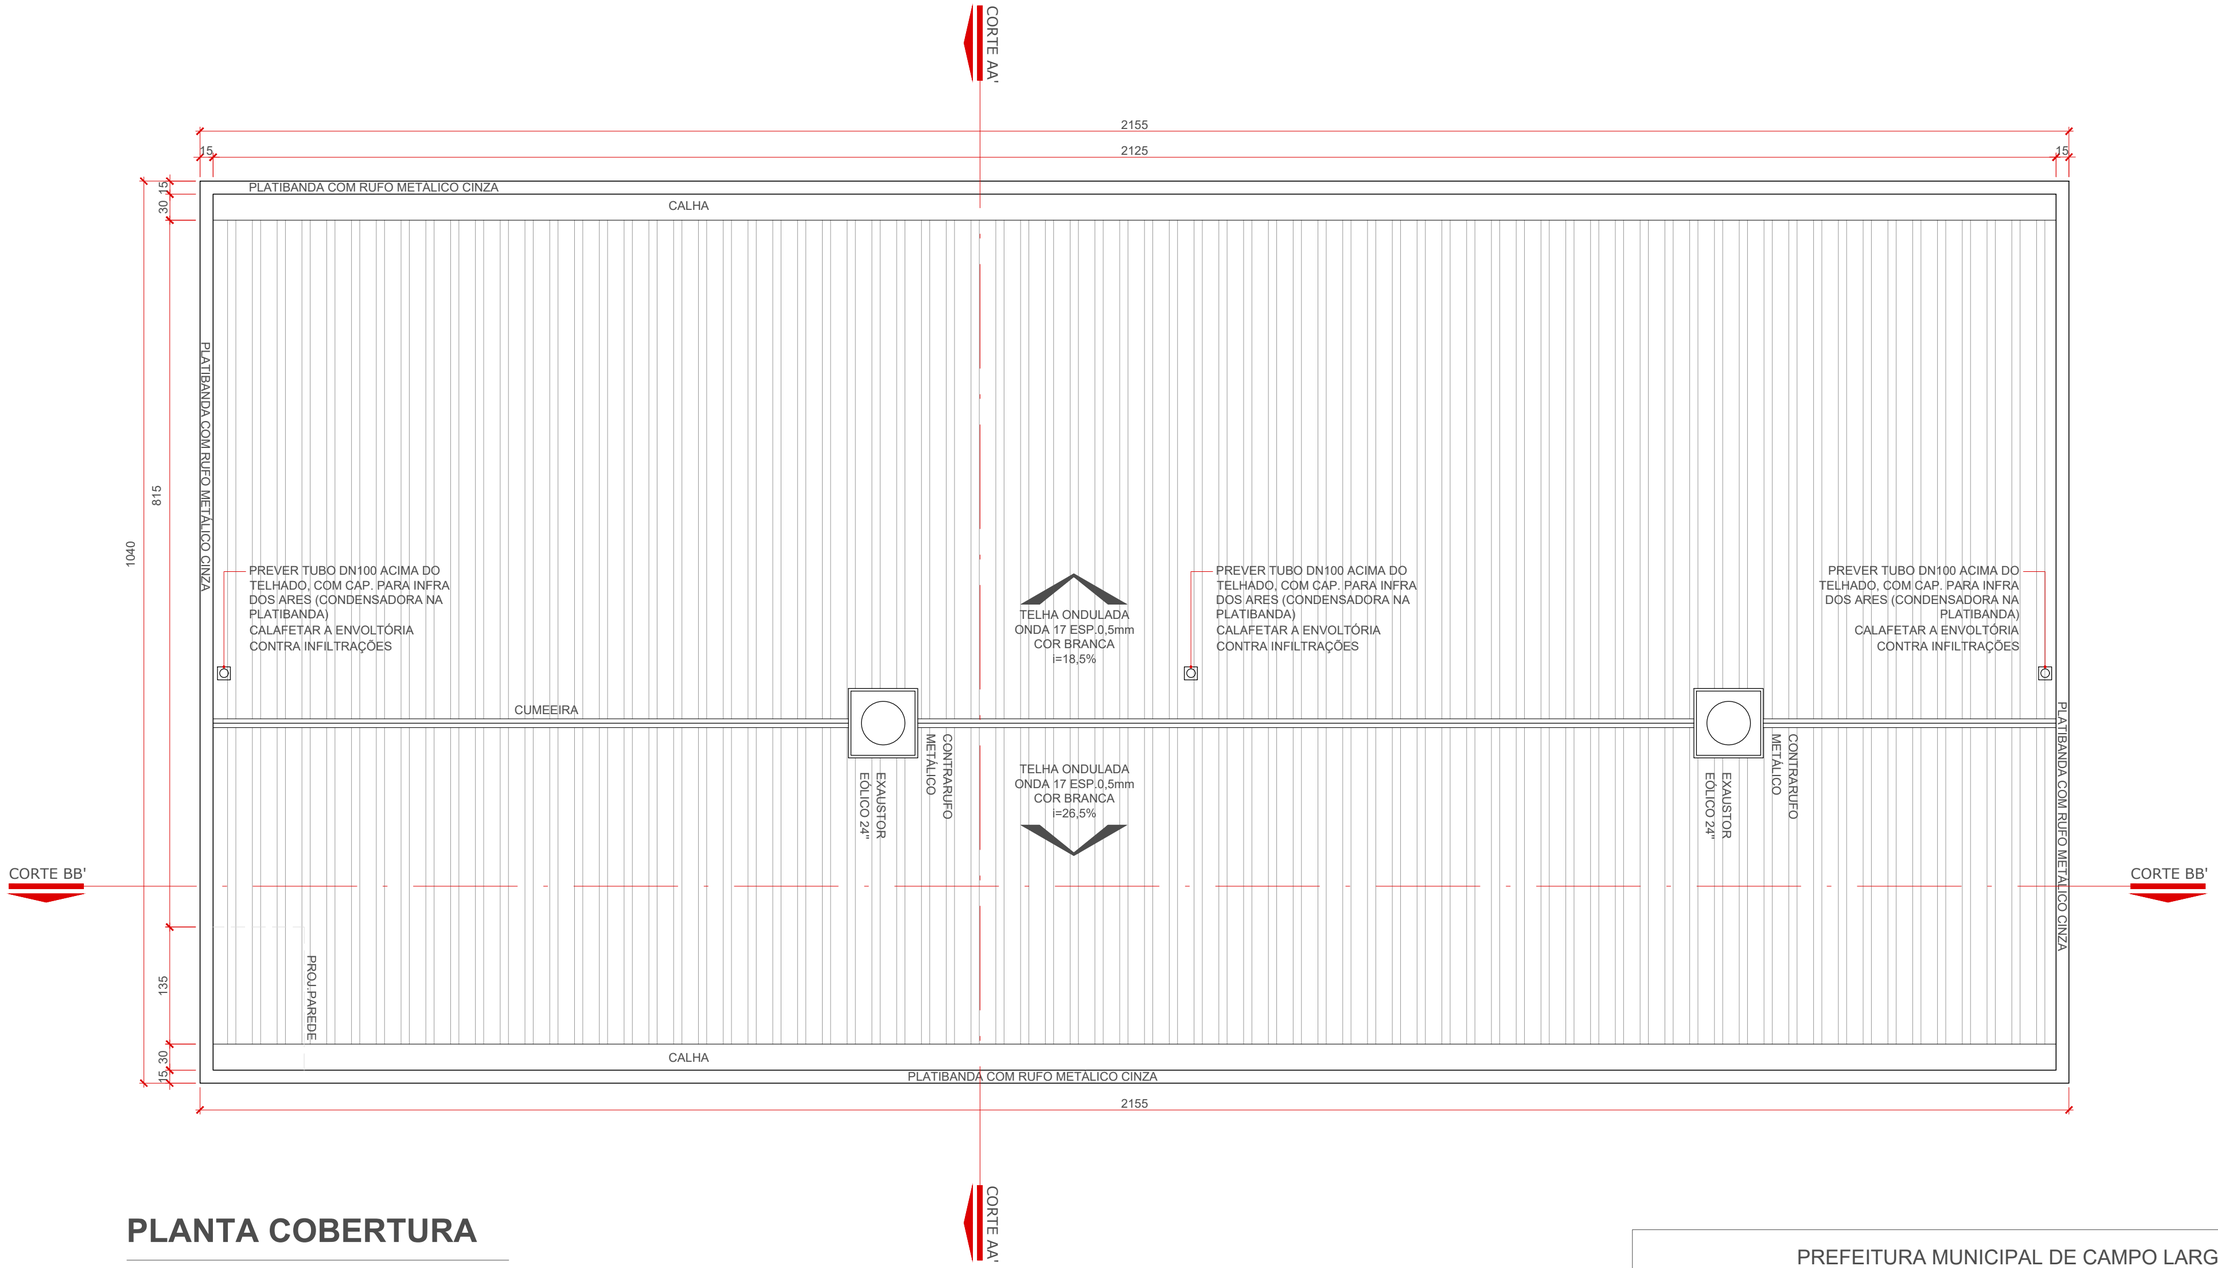

PLANTA COBERTURA

Escala:1:50

PREFEITURA MUNICIPAL DE CAMPO LARGO
SECRETARIA MUNICIPAL DE DESENVOLVIMENTO URBANO
ADMINISTRAÇÃO 2025-2028

PROPRIETÁRIO:
PREFEITURA MUNICIPAL DE CAMPO LARGO

OBRA:
LABORATÓRIO IFMaker - INCUBADORA

LOCAL:
CENTRO

PROJETO:
ARQUITETÔNICO

REFERÊNCIA:
PLANTA DE COBERTURA

AUTOR DO PROJETO

MUNICIPIO DE CAMPO LARGO
Assinado Digitalmente por:
FRANCINY PAOLA KOLINSKI PEREIRA SANTOS
***.831.539-**
23/07/2026 08:37:28
Assinatura digital avançada.

FRANCINY PAOLA KOLINSKI PEREIRA SANTOS
ARQUITETA A189333-5

ÁREA ÚTIL A SER CONSTRUÍDA:
224,12 m²

DESENHO:
ANA LUIZA

DATA:
FEVEREIRO/2026


ESCALA:
INDICADA

ARQ 02 08

ESTE DOCUMENTO FOI ASSINADO EM 23/07/2026 08:37 -03:00
PARA CONFERÊNCIA DO SEU CONTEÚDO ACESSE: https://c.ipm.com.br/p1/0f8f6c6f9da

DATA IMPRESSÃO:30/06/2026

594x420

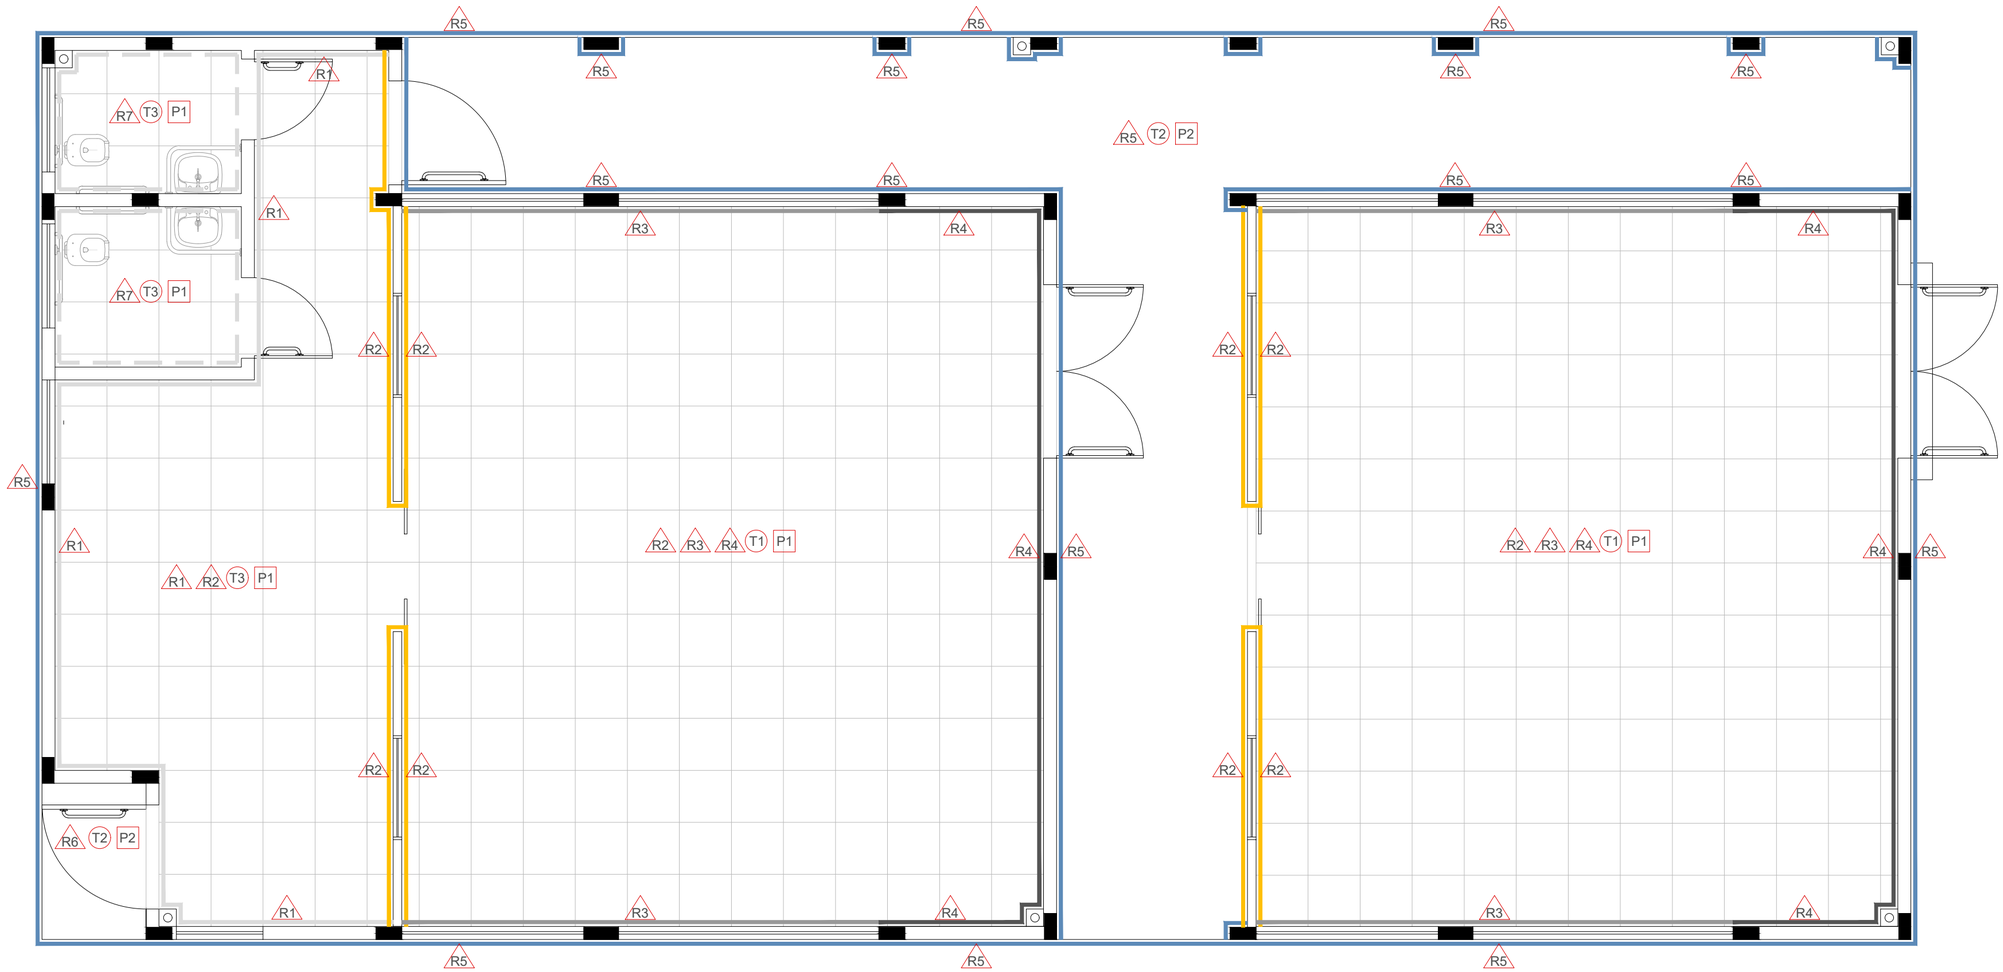

PLANTA DE REVESTIMENTOS

Escala:1:50

LEGENDA DE REVESTIMENTOS

PAREDES

- R1 PINTURA LATEX 100% ACRÍLICA. COR BRANCO GELO - REF. SUVINIL ACRÍLICO PREMIUM.
- R2 PINTURA LATEX 100% ACRÍLICA. COR AMARELO GEMA - REF.: SUVINIL CÓD. RM053 - AMARELO OURO.
- R3 PINTURA LATEX 100% ACRÍLICA. COR CINZA CLARO - REF.: SUVINIL CÓD. C161 - PRATA.
- R4 PINTURA ESMALTE ACRÍLICO. COR PRETO. COMPONENTE IMPERMEÁVEL QUE PERMITE ESCRITA A GIZ (LOUSA). LAVÁVEL. - REF.: SUVINIL LOUSA&COR - CÓD. R756 - PRETO ABSOLUTO.
- R5 TEXTURA ACRÍLICA. COR CINZA ESCURO - REF.: SUVINIL TEXTURATTO CLASSIC CÓD. D370 - CINZA ESPACIAL.
- R6 TEXTURA ACRÍLICA. COR AMARELO GEMA - REF.: SUVINIL TEXTURATTO CLASSIC CÓD. RM053 - AMARELO OURO.
- R7 CERÂMICA ACETINADA BRANCA 30X40cm - ESP. 6,8mm - GRUPO BIII (ABSORÇÃO ÁGUA >10%). REJUNTE NA COR BRANCO. REF. ELIANE, LINHA FORMA BRANCO AC, COR BRANCA.

PISOS

P1 PISO PORCELANATO ACETINADO 60X60 - ESP. 9,0mm - ALTO TRÁFEGO - ANTICORROSIVO - GRUPO TÉCNICO (ABSORÇÃO ÁGUA <0,1%) - CLASSE DE ATRITO 2 - REJUNTE COR CINZA - REF. PORTOBELLO LINHA ESSENCIAL, MODELO CIMENTO CINZA.


P2 PISO EM CONCRETO ALISADO.

TETOS

T1 LAJE EM CONCRETO COM PINTURA 100% ACRÍLICA. COR BRANCO NEVE - REF. SUVINIL ACRÍLICO PREMIUM.

T2 LAJE EM CONCRETO COM PINTURA 100% ACRÍLICA. COR AMARELO GEMA - REF.: SUVINIL CÓD. RM053 - AMARELO OURO.

T3 FORRO EM GESSO ACARTONADO MODULAR E ESTRUTURADO (TIPO DRY-WALL) COM PINTURA 100% ACRÍLICA NA COR BRANCO NEVE - REF. SUVINIL ACRÍLICO PREMIUM.

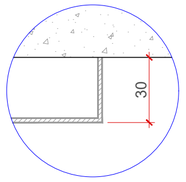

DETALHE FORRO

Escala:1:20

PREFEITURA MUNICIPAL DE CAMPO LARGO
SECRETARIA MUNICIPAL DE DESENVOLVIMENTO URBANO
ADMINISTRAÇÃO 2025-2028

PROPRIETÁRIO:
PREFEITURA MUNICIPAL DE CAMPO LARGO

OBRA:
LABORATÓRIO IFMaker - INCUBADORA

LOCAL:
CENTRO

PROJETO:
ARQUITETÔNICO

REFERÊNCIA:
PLANTA DE REVESTIMENTOS

AUTOR DO PROJETO
MUNICIPIO DE CAMPO LARGO
Assinado Digitalmente por:
FRANCINY PAOLA KOLINSKI PEREIRA SANTOS
***.831.539-**
23/07/2026 08:36:51
Assinatura digital avançada.

FRANCINY PAOLA KOLINSKI PEREIRA SANTOS
ARQUITETA A189333-5

ÁREA ÚTIL A SER CONSTRUÍDA:
224,12 m²

DESENHO:
ANA LUIZA


DATA:
FEVEREIRO/2026

ESCALA:
INDICADA

ARQ 03 08


ESTE DOCUMENTO FOI ASSINADO EM: 23/07/2026 08:37 -03:00 -03
PARA CONFERÊNCIA DO SEU CONTEÚDO ACESSE: https://c.ipm.com.br/p/ca21a160632f
DATA IMPRESSÃO: 30/06/2026

594x420

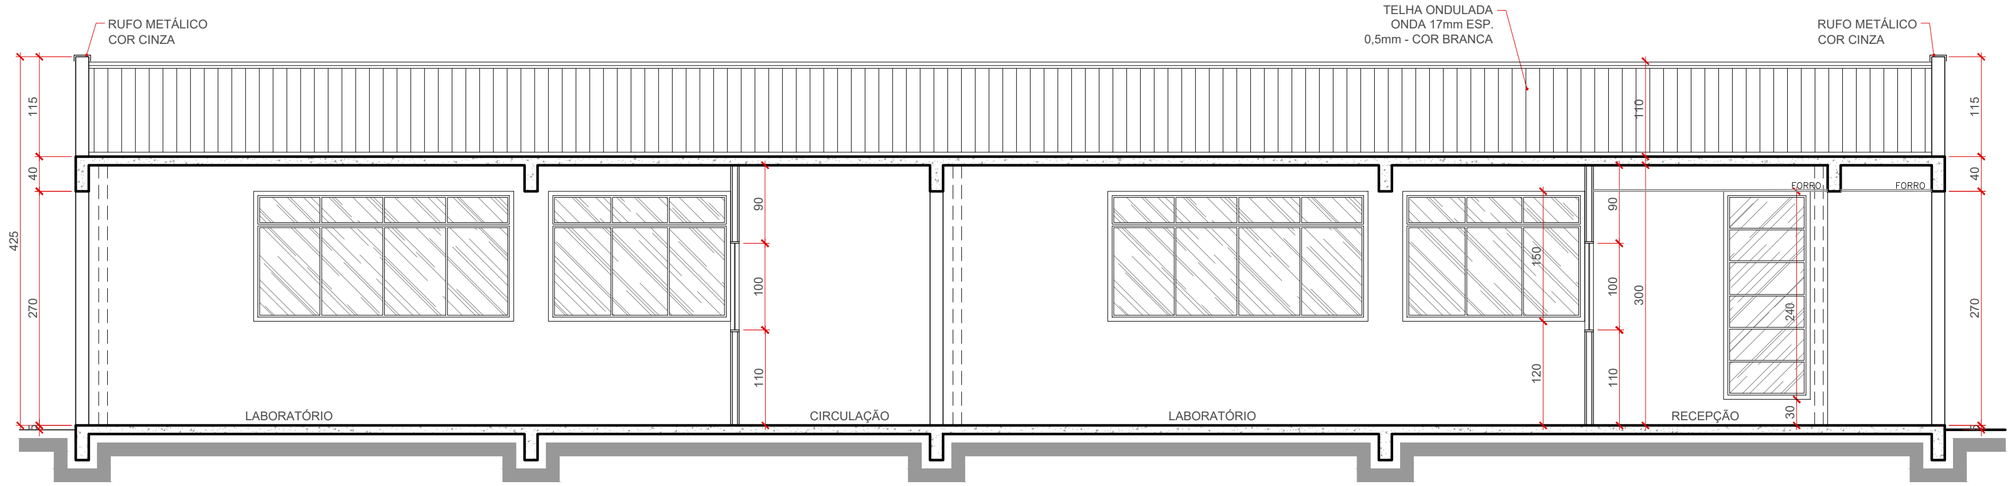

CORTE BB'

Escala:1:50

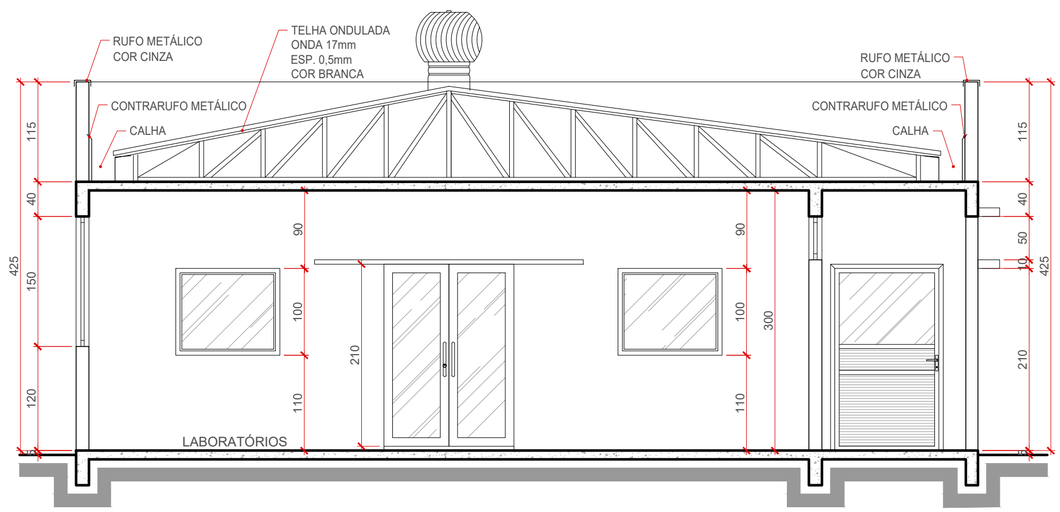

CORTE AA'

Escala:1:50

PREFEITURA MUNICIPAL DE CAMPO LARGO
SECRETARIA MUNICIPAL DE DESENVOLVIMENTO URBANO
ADMINISTRAÇÃO 2025-2028

PROPRIETÁRIO:
PREFEITURA MUNICIPAL DE CAMPO LARGO

OBRA:
LABORATÓRIO IFMaker - INCUBADORA

LOCAL:
CENTRO

PROJETO:
ARQUITETÔNICO

REFERÊNCIA:
CORTES

AUTOR DO PROJETO
MUNICIPIO DE CAMPO LARGO
Assinado Digitalmente por:
FRANCINY PAOLA KOLINSKI PEREIRA SANTOS
***.831.539-**
23/07/2026 08:37:48
Assinatura digital avançada.

FRANCINY PAOLA KOLINSKI PEREIRA SANTOS
ARQUITETA A189333-5

ÁREA ÚTIL A SER CONSTRUÍDA:
224,12 m²

DESENHO:
ANA LUIZA

DATA:
FEVEREIRO/2026


ESCALA:
INDICADA

ARQ 04 08

ESTE DOCUMENTO FOI ASSINADO EM: 23/07/2026 08:37 -03:00 -03
PARA CONFERÊNCIA DO SEU CONTEÚDO ACESSE: https://c.ipm.com.br/p6a83ff161d17


DATA IMPRESSÃO: 30/06/2026

594x420

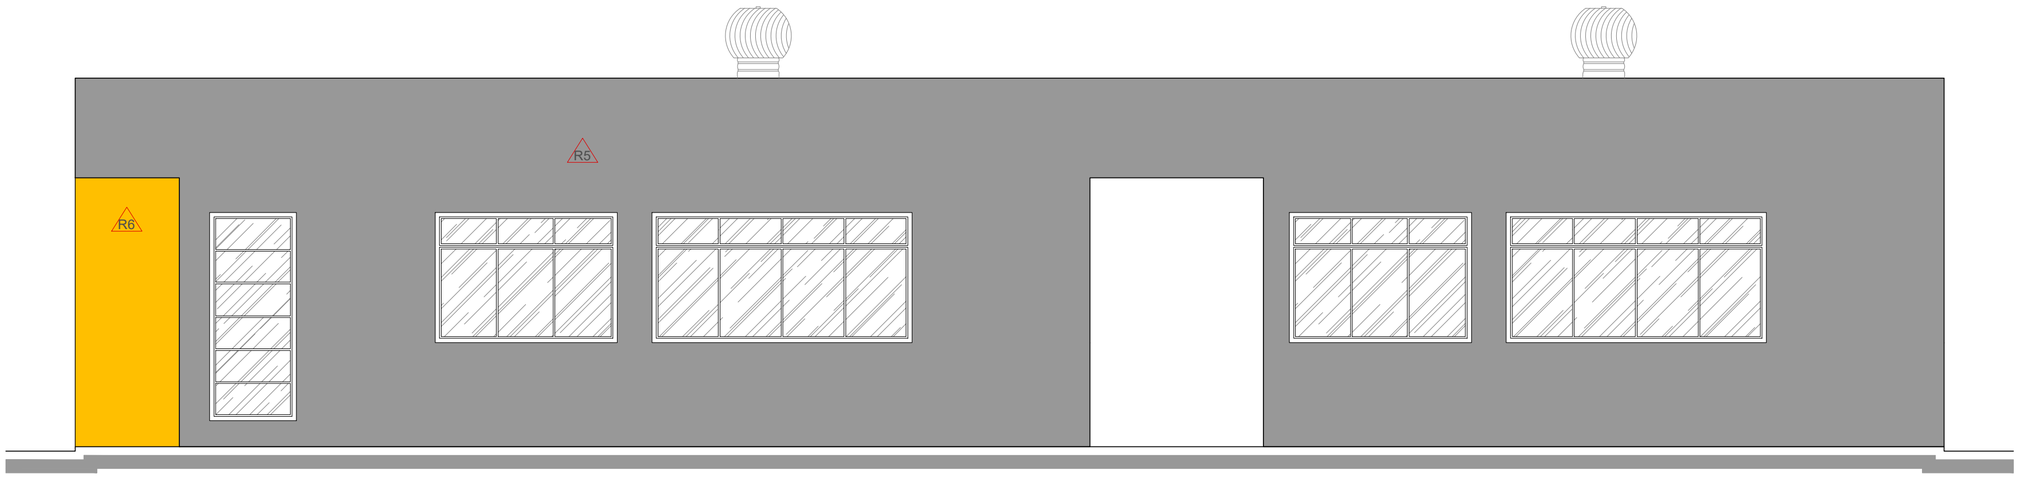

ELEVAÇÃO 02

Escala:1:50

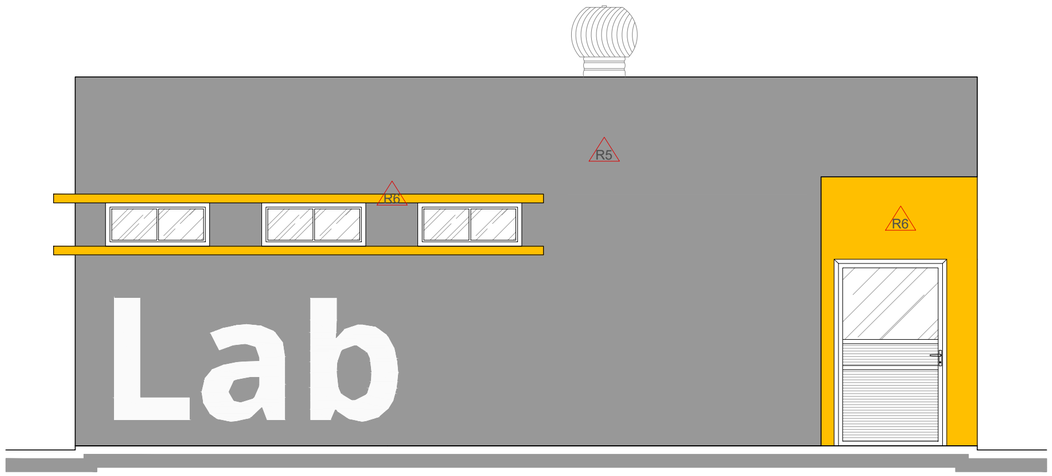

ELEVAÇÃO 01

Escala:1:50

PREFEITURA MUNICIPAL DE CAMPO LARGO
SECRETARIA MUNICIPAL DE DESENVOLVIMENTO URBANO
ADMINISTRAÇÃO 2025-2028

PROPRIETÁRIO:
PREFEITURA MUNICIPAL DE CAMPO LARGO

OBRA:
LABORATÓRIO IFMaker - INCUBADORA

LOCAL:
CENTRO

PROJETO:
ARQUITETÔNICO

REFERÊNCIA:
ELEVAÇÕES - 01 E 02

AUTOR DO PROJETO
MUNICIPIO DE CAMPO LARGO
Assinado Digitalmente por:
FRANCINY PAOLA KOLINSKI PEREIRA SANTOS
***.831.539-**
23/07/2026 08:38:07
Assinatura digital avançada.

FRANCINY PAOLA KOLINSKI PEREIRA SANTOS
ARQUITETA A189333-5

ÁREA ÚTIL A SER CONSTRUÍDA:
224,12 m²

DESENHO:
ANA LUIZA


DATA:
FEVEREIRO/2026

ESCALA:
INDICADA

ARQ 05 08


ESTE DOCUMENTO FOI ASSINADO EM: 23/07/2026 08:38 -03:00 -03
PARA CONFERÊNCIA DO SEU CONTEÚDO ACESSE: https://c.ipm.com.br/p21Sc76979af66
DATA IMPRESSÃO: 30/06/2026

594x420

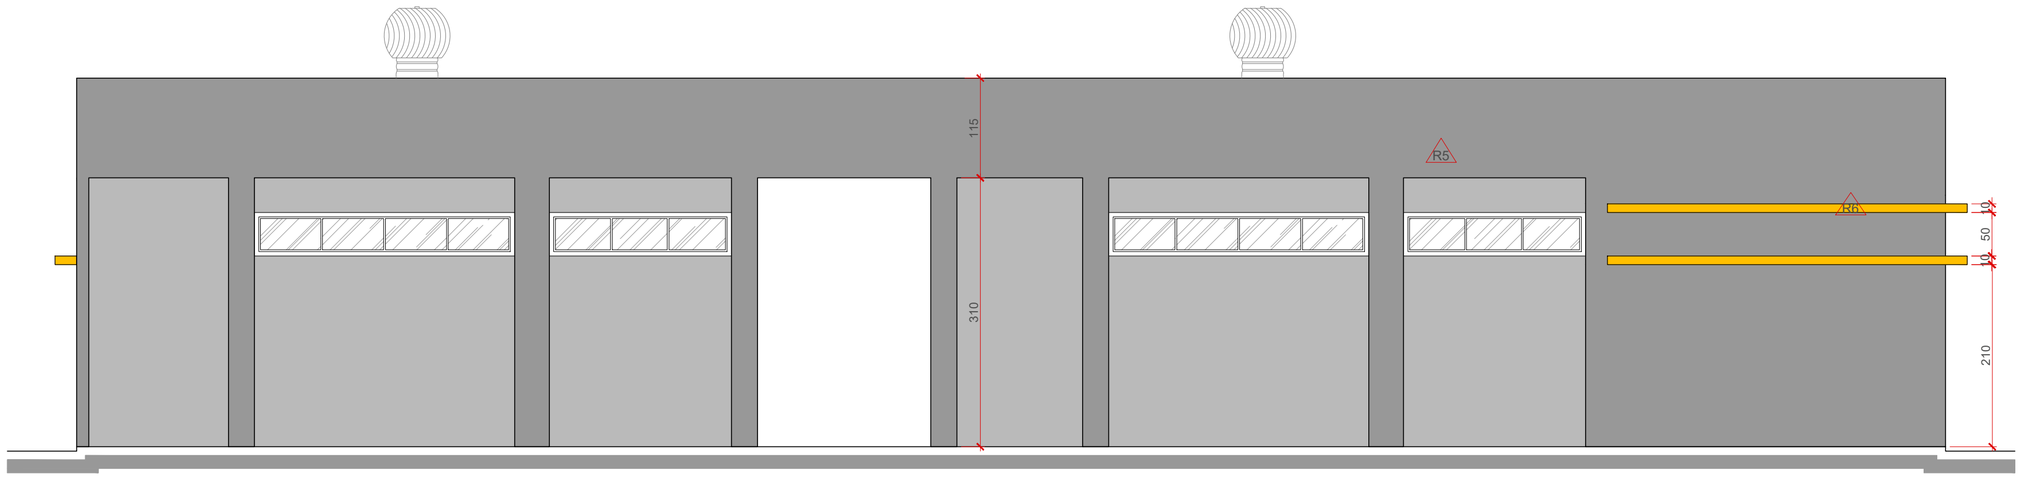

ELEVAÇÃO 04

Escala:1:50

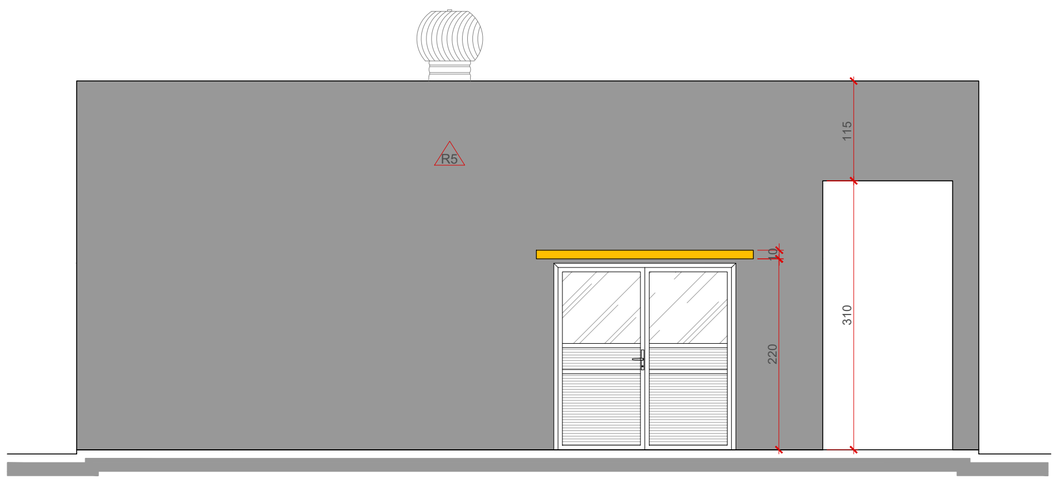

ELEVAÇÃO 03

Escala:1:50

PREFEITURA MUNICIPAL DE CAMPO LARGO

SECRETARIA MUNICIPAL DE DESENVOLVIMENTO URBANO

ADMINISTRAÇÃO 2025-2028

PROPRIETÁRIO:
PREFEITURA MUNICIPAL DE CAMPO LARGO

OBRA:
LABORATÓRIO IFMaker - INCUBADORA

LOCAL:
CENTRO

PROJETO:
ARQUITETÔNICO

REFERÊNCIA:
ELEVAÇÕES - 03 E 04

AUTOR DO PROJETO

MUNICIPIO DE CAMPO LARGO
Assinado Digitalmente por:
FRANCINY PAOLA KOLINSKI PEREIRA SANTOS
***.831.539-**
23/07/2026 08:38:26
Assinatura digital avançada.

FRANCINY PAOLA KOLINSKI PEREIRA SANTOS
ARQUITETA A189333-5

ÁREA ÚTIL A SER CONSTRUÍDA:
224,12 m²

DESENHO:
ANA LUIZA

DATA:
FEVEREIRO/2026


ESCALA:
INDICADA

ARQ
06 08

ESTE DOCUMENTO FOI ASSINADO EM: 23/07/2026 08:38 -03:00 -03
PARA CONFERÊNCIA DO SEU CONTEÚDO ACESSE: https://c.ipm.com.br/pa30ffdd3a69b1


DATA IMPRESSÃO: 30/06/2026

594x420

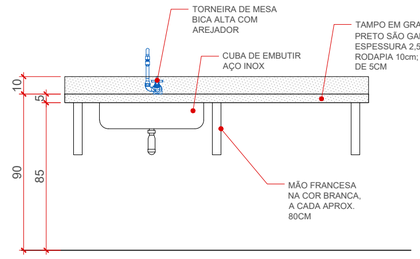


VISTA BANCADA BC1

Escala:1:25

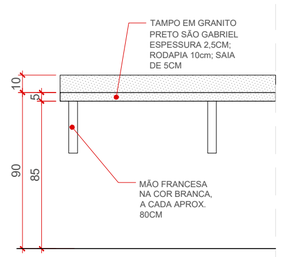

VISTA DEMAIS BANCADAS

Escala:1:25

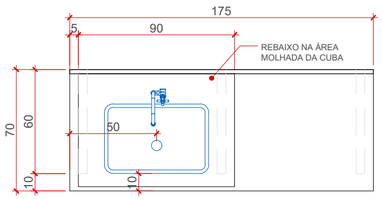


PLANTA BANCADA BC1

Escala:1:25




PLANTA BANCADA BC2

Escala:1:25

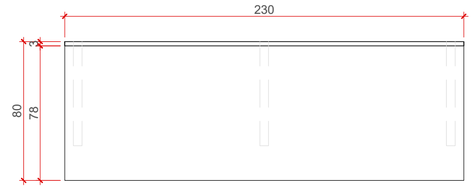


PLANTA BANCADA BC3

Escala:1:25

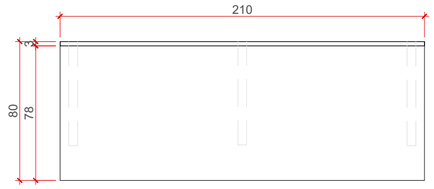


PLANTA BANCADA BC4

Escala:1:25

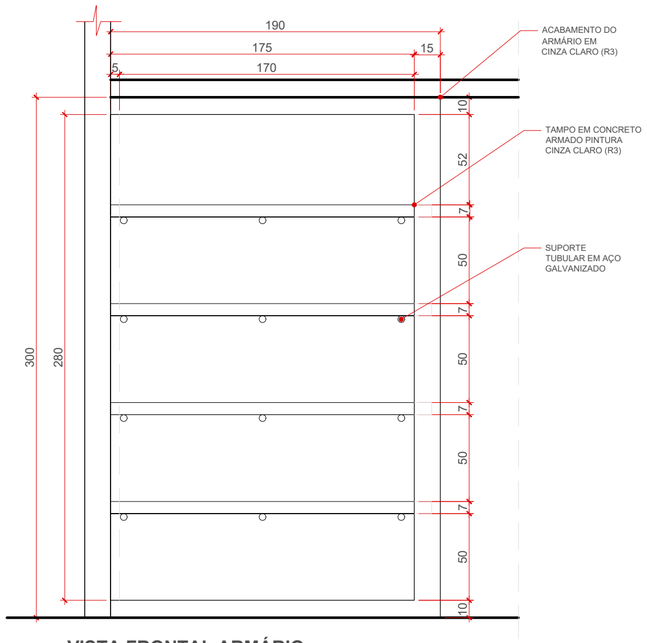


VISTA FRONTAL ARMÁRIO

Escala:1:25

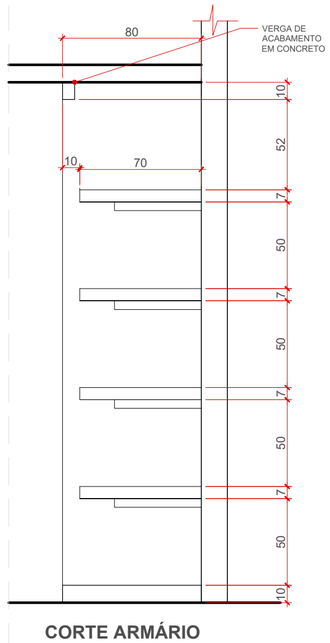

CORTE ARMÁRIO

Escala:1:25

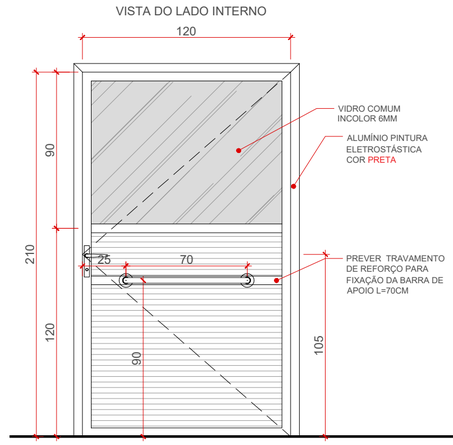


P1

DIM: 120x210cm
QTDE: 01 UNIDADE
TIPO: ABRIR
MATERIAL: ALUMÍNIO

ESC: 1/25

*PREVER SOLEIRA DE GRANITO E PRENDEDOR DE PORTA

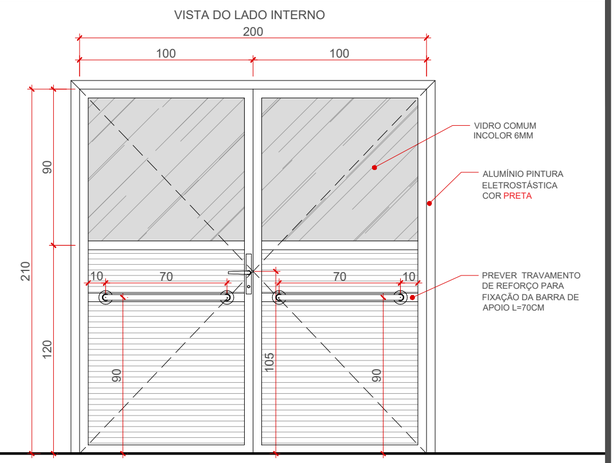


P2

DIM: 200x210cm
QTDE: 01 UNIDADE
TIPO: ABRIR
MATERIAL: ALUMÍNIO

ESC: 1/25

*PREVER SOLEIRA DE GRANITO E PRENDEDOR DE PORTA

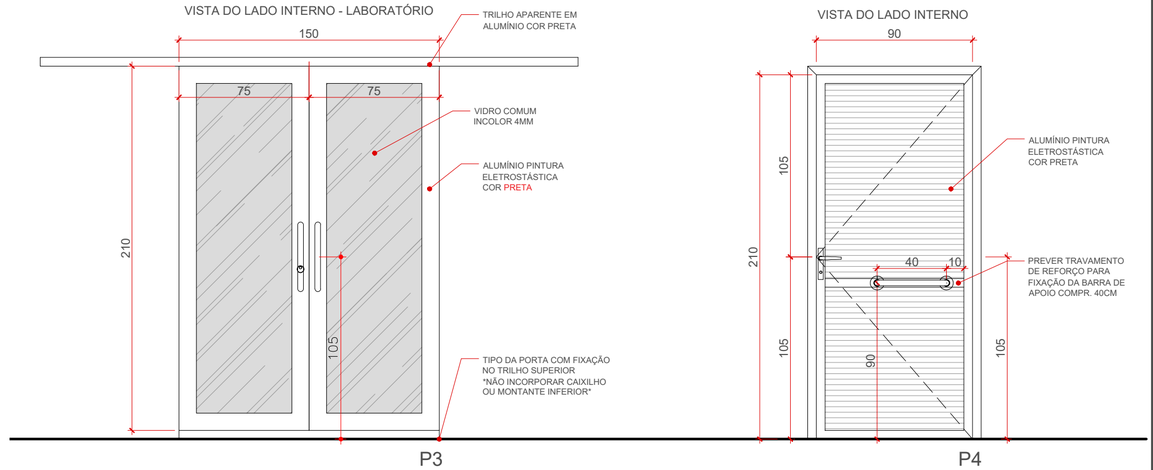

P3

DIM: 120x210cm
QTDE: 01 UNIDADE
TIPO: CORRER
MATERIAL: ALUMÍNIO

ESC: 1/25

INSTALAR O TRILHO VOLTADO PARA A FACE DA ÁREA DE PROTOTIPAGEM

P4

DIM: 90x210cm
QTDE: 01 UNIDADE
TIPO: ABRIR
MATERIAL: ALUMÍNIO

ESC: 1/25

ESQUADRIAS

PORTAS

CÓDIGO	DIMENSÕES	QTDE	MATERIAL	TIPO	LOCAL
P1	120X210	02	ALUMÍNIO PRETO	ABRIR 1 FOLHA C/ VISOR	LABORATÓRIO (EXTERNA)
P2	200X210	02	ALUMÍNIO PRETO	ABRIR 2 FOLHAS C/ VISOR	LABORATÓRIO (EXTERNA)
P3	150X210	02	ALUMÍNIO PRETO	CORRER 2 FOLHAS C/ VISOR	LABORATÓRIO (INTERNA)
P4	90X210	02	ALUMÍNIO PRETO	ABRIR 1 FOLHA	INST. SANITÁRIA PcD (INTERNA)

JANELAS

CÓDIGO	DIMENSÕES	QTDE	MATERIAL	TIPO	
J1	300X150X120	02	ALUMÍNIO PRETO	DE CORRER/BASCULANTE	LABORATÓRIO (EXTERNA)
J2	210X150X120	02	ALUMÍNIO PRETO	DE CORRER/BASCULANTE	LABORATÓRIO (EXTERNA)
J3	300X50X220	02	ALUMÍNIO PRETO	BASCULANTE	LABORATÓRIO (EXTERNA)
J4	210X50X220	02	ALUMÍNIO PRETO	BASCULANTE	LABORATÓRIO (EXTERNA)
J5	120X50X220	03	ALUMÍNIO PRETO	BASCULANTE	I.S.PcD
J6	100X240X30	01	ALUMÍNIO PRETO	BASCULANTE/FIXA	LABORATÓRIO (EXTERNA)
J7	120X100X110	03	ALUMÍNIO PRETO	FIXA	LABORATÓRIO (INTERNA)

*UTILIZAR VIDRO COMUM LISO INCOLOR 5MM JANELAS J1, J2, J3, J4, J5 ,J6 E J7;
UTILIZAR VIDRO COMUM LISO INCOLOR 4MM JANELAS J4 (INSTALAÇÃO SANITÁRIA)
*UTILIZAR VIDRO COMUM LISO INCOLOR 6MM JANELAS PORTAS P1 E P2;
*ALUMÍNIO DAS ESQUADRIAS COM PINTURA ELETROSTÁTICA COR PRETA

PREFEITURA MUNICIPAL DE CAMPO LARGO
SECRETARIA MUNICIPAL DE DESENVOLVIMENTO URBANO
ADMINISTRAÇÃO 2025-2028

PROPRIETÁRIO:
PREFEITURA MUNICIPAL DE CAMPO LARGO

OBRA:
LABORATÓRIO IFMaker - INCUBADORA

LOCAL:
CENTRO

PROJETO:
ARQUITETÔNICO

REFERÊNCIA:
DETALHAMENTOS 01

AUTOR DO PROJETO

MUNICIPIO DE CAMPO LARGO
Assinado Digitalmente por:
FRANCINY PAOLA KOLINSKI PEREIRA SANTOS
***.831.539-**
23/07/2026 08:38:46
Assinatura digital avançada.

FRANCINY PAOLA KOLINSKI PEREIRA SANTOS
ARQUITETA A189333-5

ÁREA ÚTIL A SER CONSTRUÍDA:
224,12 m²

DESENHO:
ANA LUIZA

DATA:
FEVEREIRO/2026


ESCALA:
INDICADA

ARQ 07 08

ESTE DOCUMENTO FOI ASSINADO EM: 23/07/2026 08:38 -03:00 -03
PARA CONFERÊNCIA DO SEU CONTEÚDO ACESSE: https://c.ipm.com.br/p8af8a414d6da

DATA IMPRESSÃO: 20/06/2026


SPA/420

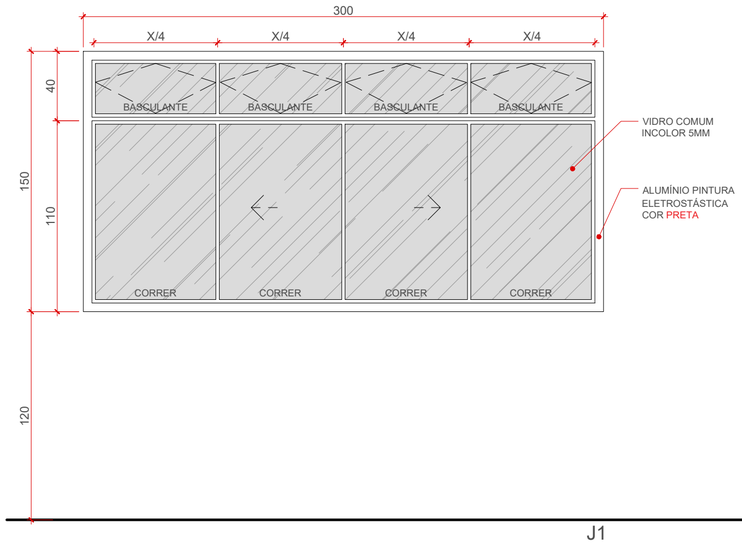

J1

DIM: 300X150cm
PEITORIL: 120cm
QTDE: 01 UNIDADE
TIPO: CORRER/BASCULANTE
MATERIAL: ALUMÍNIO


ESC: 1/25

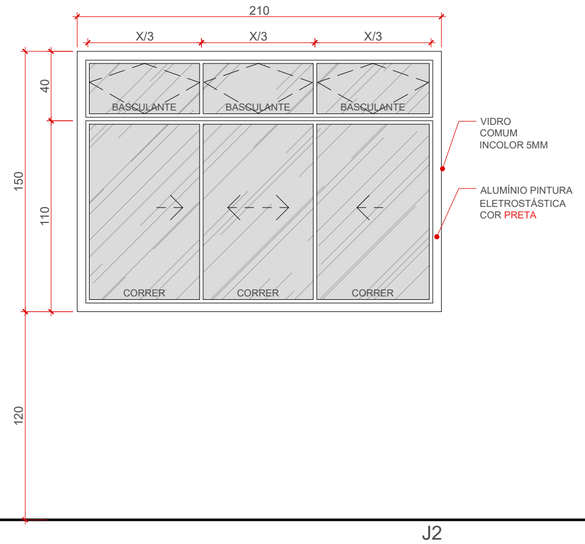

J2

DIM: 210X150cm
PEITORIL: 120cm
QTDE: 01 UNIDADE
TIPO: CORRER/BASCULANTE
MATERIAL: ALUMÍNIO


ESC: 1/25

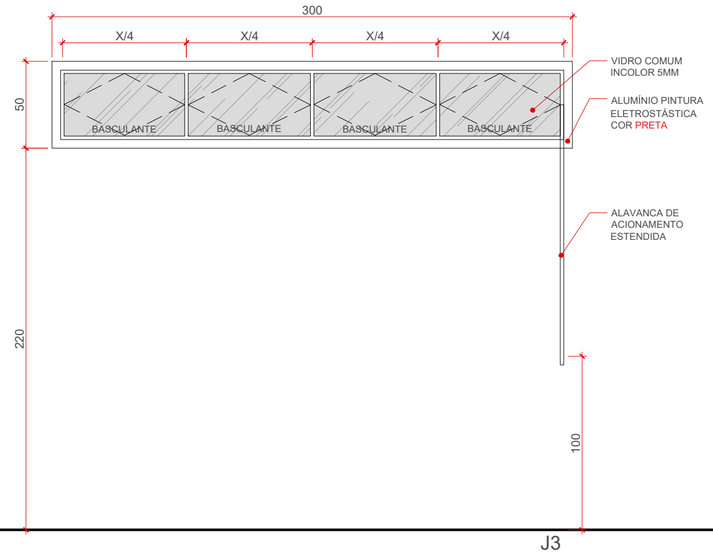

J3

DIM: 300X50cm
PEITORIL: 220cm
QTDE: 01 UNIDADE
TIPO: BASCULANTE
MATERIAL: ALUMÍNIO


ESC: 1/25

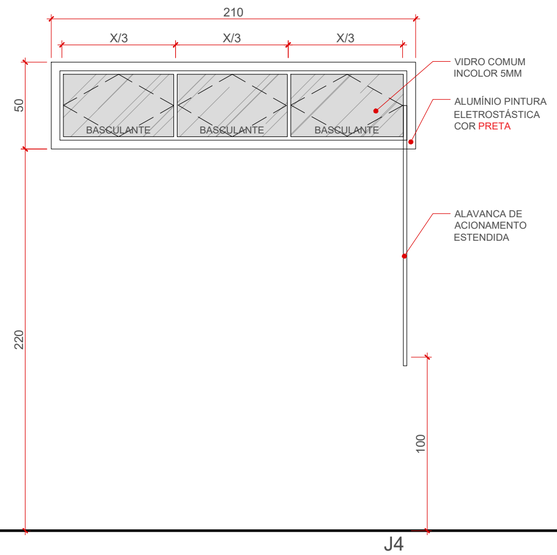

J4

DIM: 210X50cm
PEITORIL: 220cm
QTDE: 01 UNIDADE
TIPO: BASCULANTE
MATERIAL: ALUMÍNIO


ESC: 1/25

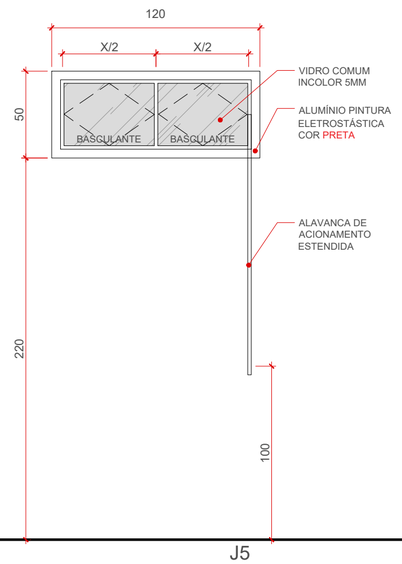

J5

DIM: 120X50cm
PEITORIL: 220cm
QTDE: 03 UNIDADES
TIPO: BASCULANTE
MATERIAL: ALUMÍNIO


ESC: 1/25

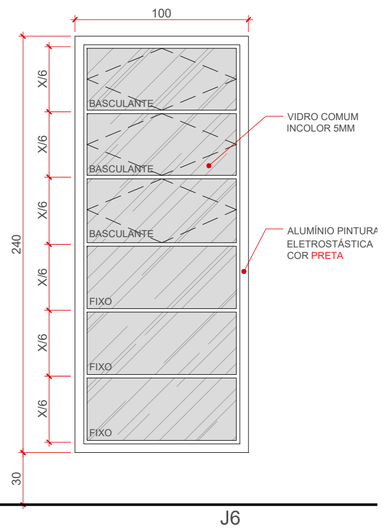

J6

DIM: 100X240cm
PEITORIL: 30cm
QTDE: 01 UNIDADE
TIPO: BASCULANTE/FIXO
MATERIAL: ALUMÍNIO

ESC: 1/25

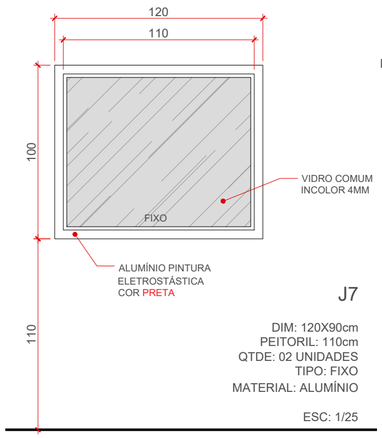

J7

DIM: 120X90cm
PEITORIL: 110cm
QTDE: 02 UNIDADES
TIPO: FIXO
MATERIAL: ALUMÍNIO

ESC: 1/25

ESQUADRIAS

PORTAS

CÓDIGO	DIMENSÕES	QTDE	MATERIAL	TIPO	LOCAL
P1	120X210	02	ALUMÍNIO PRETO	ABRIR 1 FOLHA C/ VISOR	LABORATÓRIO (EXTERNA)
P2	200X210	02	ALUMÍNIO PRETO	ABRIR 2 FOLHAS C/ VISOR	LABORATÓRIO (EXTERNA)
P3	150X210	02	ALUMÍNIO PRETO	CORRER 2 FOLHAS C/ VISOR	LABORATÓRIO (INTERNA)
P4	90X210	02	ALUMÍNIO PRETO	ABRIR 1 FOLHA	INST. SANITÁRIA PcD (INTERNA)

JANELAS

CÓDIGO	DIMENSÕES	QTDE	MATERIAL	TIPO	
J1	300X150X120	02	ALUMÍNIO PRETO	DE CORRER/BASCULANTE	LABORATÓRIO (EXTERNA)
J2	210X150X120	02	ALUMÍNIO PRETO	DE CORRER/BASCULANTE	LABORATÓRIO (EXTERNA)
J3	300X50X220	02	ALUMÍNIO PRETO	BASCULANTE	LABORATÓRIO (EXTERNA)
J4	210X50X220	02	ALUMÍNIO PRETO	BASCULANTE	LABORATÓRIO (EXTERNA)
J5	120X50X220	03	ALUMÍNIO PRETO	BASCULANTE	I.S.PcD
J6	100X240X30	01	ALUMÍNIO PRETO	BASCULANTE/FIXA	LABORATÓRIO (EXTERNA)
J7	120X100X110	03	ALUMÍNIO PRETO	FIXA	LABORATÓRIO (INTERNA)

*UTILIZAR VIDRO COMUM LISO INCOLOR 5MM JANELAS J1, J2, J3, J4, J5, J6 E J7;
UTILIZAR VIDRO COMUM LISO INCOLOR 4MM JANELAS J4 (INSTALAÇÃO SANITÁRIA)
*UTILIZAR VIDRO COMUM LISO INCOLOR 6MM JANELAS PORTAS P1 E P2;
*ALUMÍNIO DAS ESQUADRIAS COM PINTURA ELETROSTÁTICA COR PRETA

PREFEITURA MUNICIPAL DE CAMPO LARGO
SECRETARIA MUNICIPAL DE DESENVOLVIMENTO URBANO
ADMINISTRAÇÃO 2025-2028

PROPRIETÁRIO:
PREFEITURA MUNICIPAL DE CAMPO LARGO

OBRA:
LABORATÓRIO IFMaker - INCUBADORA

LOCAL:
CENTRO

PROJETO:
ARQUITETÔNICO

REFERÊNCIA:
DETALHAMENTOS 02

AUTOR DO PROJETO
MUNICIPIO DE CAMPO LARGO
Assinado Digitalmente por:
FRANCINY PAOLA KOLINSKI
PEREIRA SANTOS
***.831.539-**
23/07/2026 08:39:04
Assinatura digital avançada.

FRANCINY PAOLA KOLINSKI PEREIRA SANTOS
ARQUITETA A189333-5

ÁREA ÚTIL A SER CONSTRUÍDA:
224,12 m²

DESENHO:
ANA LUIZA

DATA:
FEVEREIRO/2026

ESCALA:
INDICADA

ARQ 08 08

ESTE DOCUMENTO FOI ASSINADO EM 23/07/2026 08:39:03-03:00
PARA CONFERÊNCIA DO SEU CONTEÚDO ACESSE: https://c.ipm.com.br/p69df0a642b16

DATA IMPRESSÃO: 30/06/2026

594x420