

ESTE DOCUMENTO FOI ASSINADO EM: 23/07/2026 15:40 -03:00 -03
PARA CONFERÊNCIA DO SEU CONTEÚDO ACESSE: https://c.ipm.com.br/p6666a47129 90aa


DETALHE CALHA

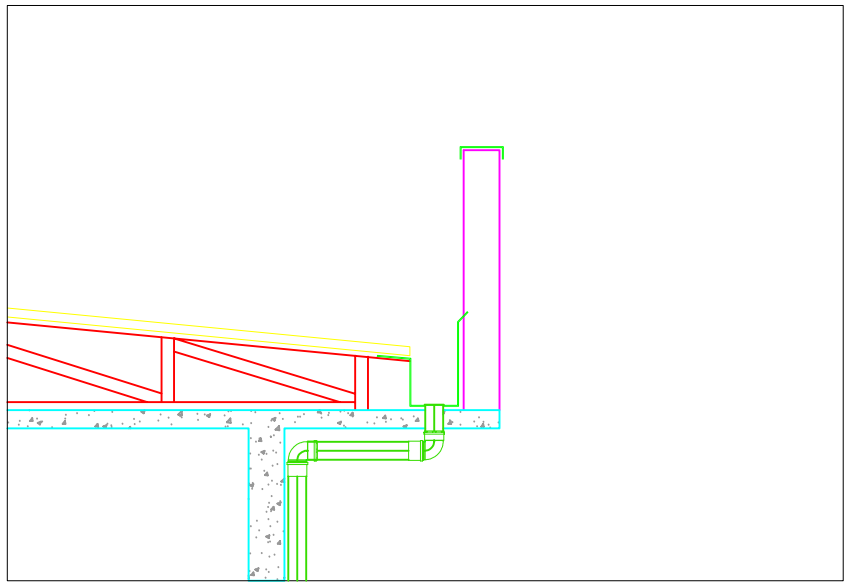

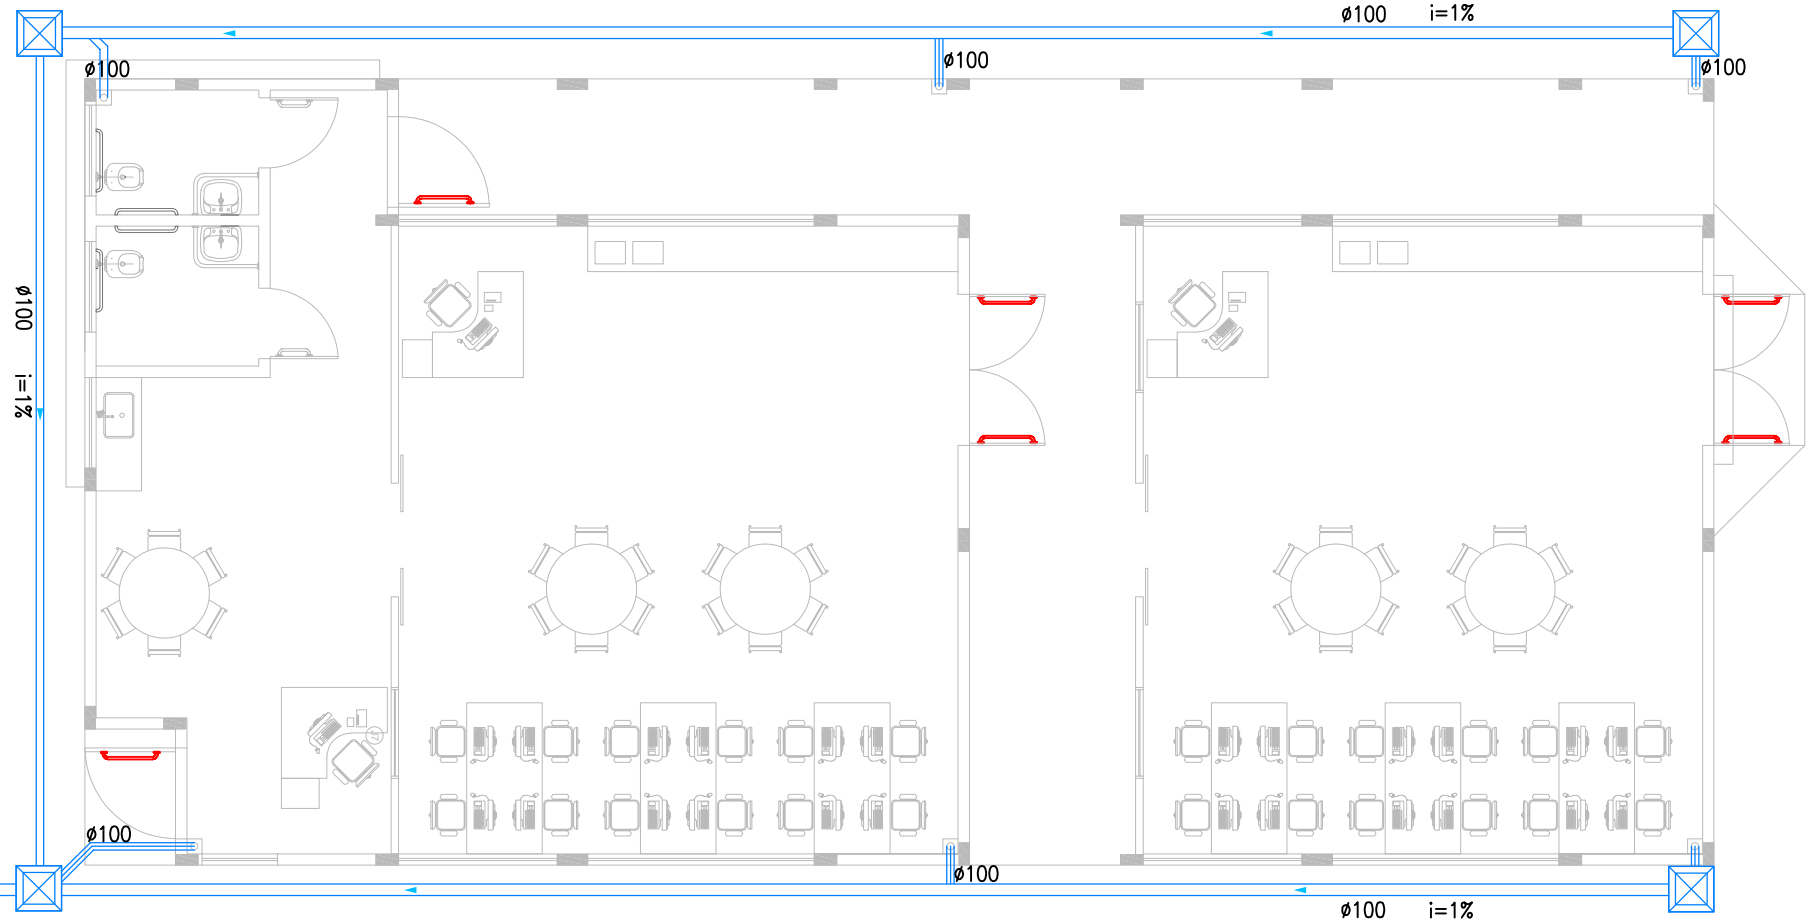

LIGADO A REDE DE ÁGUAS PLUVIAIS EXISTENTE

PLANTA BAIXA

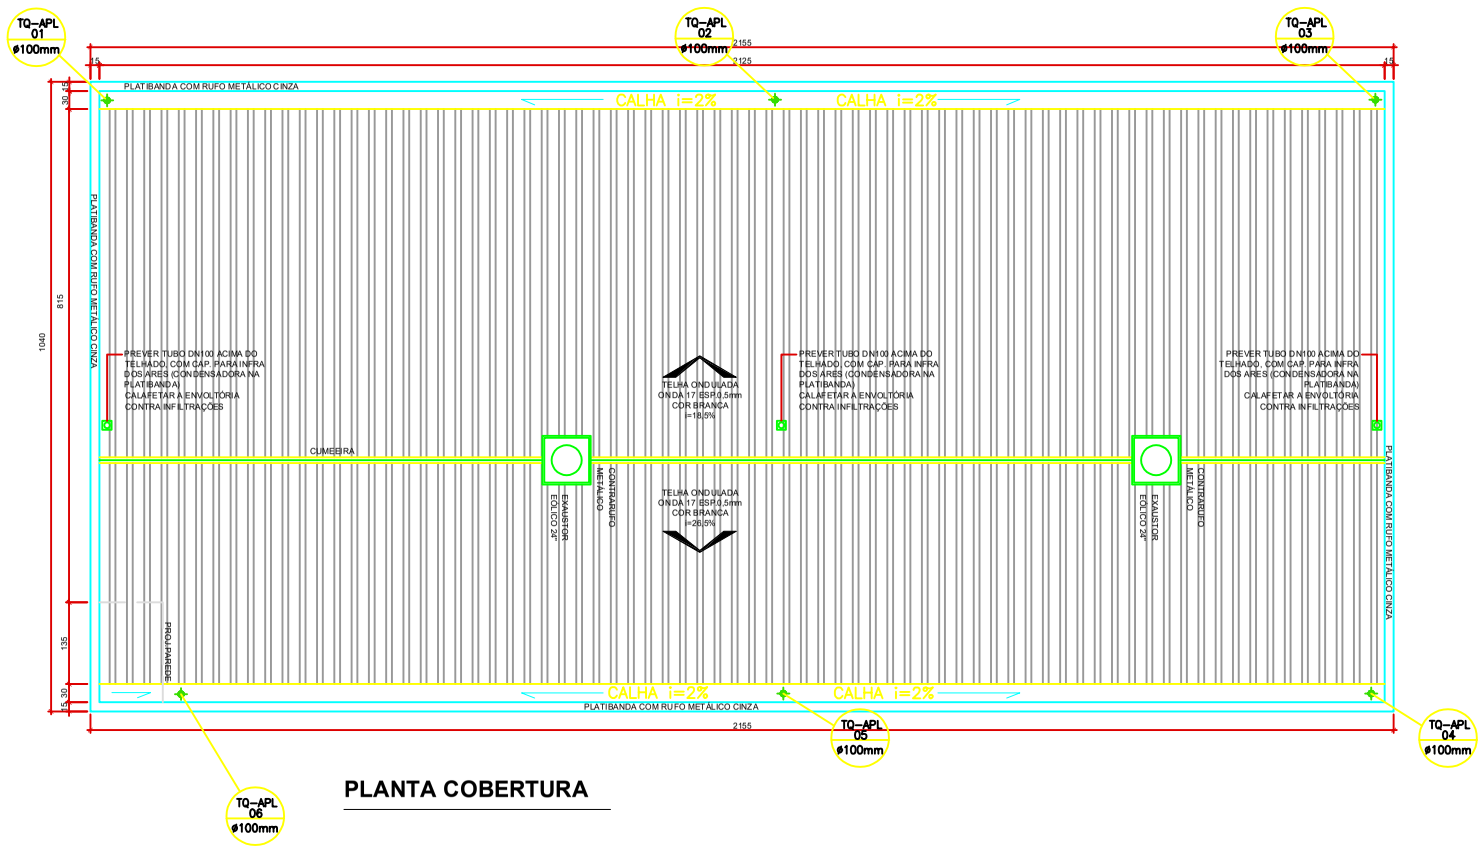

PLANTA COBERTURA

LEGENDA			
	JOELHO 45°		TUBO PVC ÁGUAS PLUVIAIS
	JOELHO 90°		TUBO ENTERRADO PVC ÁGUAS PLUVIAIS
	LUVA SIMPLES		GRELHA ÁGUAS PLUVIAIS
	JUNÇÃO SIMPLES		MANILHA DE CONCRETO ENTERRADA ÁGUAS PLUVIAIS
	CAP		CAIXA DE INSPEÇÃO EM ALVENARIA COM TAMPA DE FERRO FUNDIDO 60 x 60 cm
TQ ø100mm	TUBO QUEDA PVC ÁGUAS PLUVIAIS ø=100mm		

LEGENDA	
	JOELHO 90 100mm
	JOELHO 90 100mm
	LUVA 100mm
TQ ø100mm	TUBO QUEDA PVC ÁGUAS PLUVIAIS 100mm
	TUBO PVC ÁGUAS PLUVIAIS 100mm

PREFEITURA DE CAMPO LARGO
SECRETARIA MUNICIPAL DE DESENVOLVIMENTO URBANO

PROPRIETÁRIO
MUNICÍPIO DE CAMPO LARGO

FINALIDADE
PROJETO INCUBADORA

REFERÊNCIA
Estudo

ÁGUAS PLUVIAIS

PRANCHA Nº
01.01

RESP. TEC. PROJETO
OCTÁVIO ZANIN - CREA-PR 192.366/D

ADMINISTRAÇÃO
2026

DESENVOLVIMENTO PROJETO
SETOR DE PROJETOS

DATA
JUNHO/ 2026

ESCALA
INDICADA

DESENHO
SETOR DE PROJETOS

ARQUIVO
XXXXXXXXX

MUNICIPIO DE CAMPO LARGO
Assinado Digitalmente por:
OCTÁVIO ZANIN
***.914.629-**
23/07/2026 15:40:05
Assinatura digital avançada