
ESTE DOCUMENTO FOI ASSINADO EM: 23/07/2026 15:41 -03:00 -03
PARA CONFERÊNCIA DO SEU CONTEÚDO ACESSE: https://c.ipm.com.br/p/5e66f607a269b

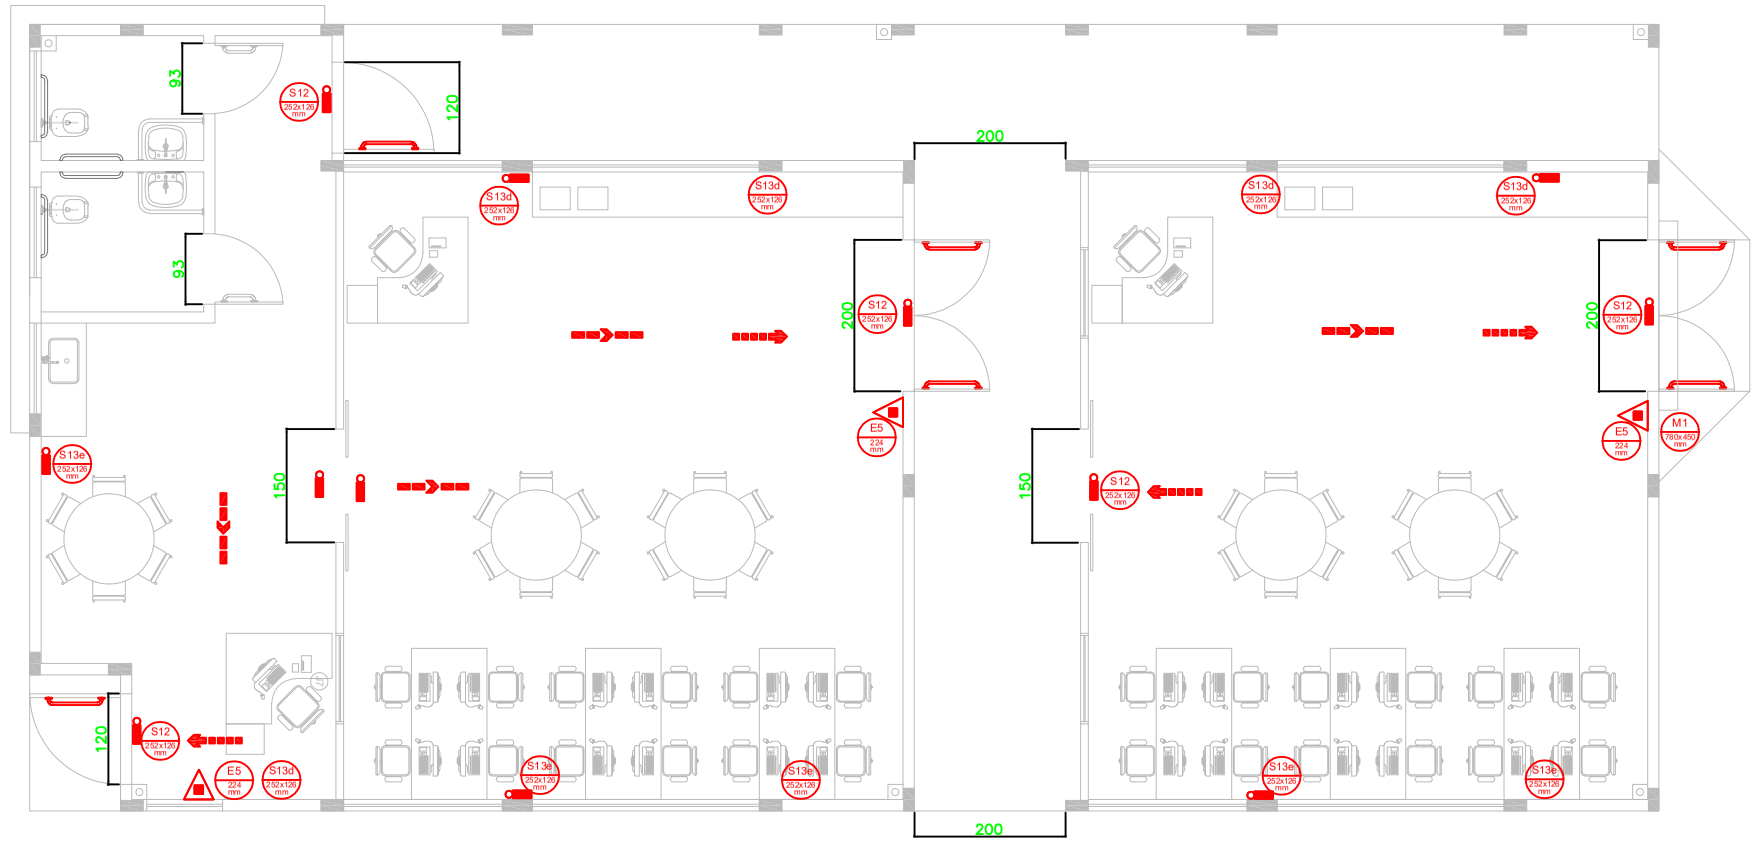

PLANTA BAIXA

ESCALA 1/100

LEGENDA PLACAS DE SINALIZAÇÃO

REPRESENTAÇÃO	CÓDIGO	SÍMBOLO	SIGNIFICADO	FORMA E COR	APLICAÇÃO
S13d 252x126 mm	S13d	SAÍDA	SAÍDA DE EMERGÊNCIA	SÍMBOLO: RETANGULAR FUNDO: VERDE MENSAGEM "SAÍDA" OU MENSAGEM "SAIDA" E OU PICTOGRAMA E OU SETA DIRECIONAL: FOTOLUMINESCENTE, COM ALTURA DE LETRA SEMPRE >=50 mm	INDICAÇÃO DA SAÍDA DE EMERGÊNCIA, COM OU SEM COMPLEMENTAÇÃO DO PICTOGRAMA. FOTOLUMINESCENTE (SETA OU IMAGEM, OU AMBOS)
S13e 252x126 mm	S13e	SAÍDA			
S12 252x126 mm	S12	SAÍDA			
S18 252x126 mm	S18	APERTE E EMPURRE	INSTRUÇÃO DE ABERTURA DA PORTA CORTA-FOGO POR BARRA ANTI-PÂNICO	SÍMBOLO: QUADRADO OU RETANGULAR FUNDO: VERDE PICTOGRAMA: FOTOLUMINESCENTE	INDICAÇÃO DA FORMA DE ACIONAMENTO DA BARRA ANTI-PÂNICO INSTALADA SOBRE A PORTA-CORTA FOGO
E5 224 mm	E5		EXTINTOR DE INCÊNDIO	SÍMBOLO: QUADRADO FUNDO: VERMELHO PICTOGRAMA: FOTOLUMINESCENTE	INDICAÇÃO DE LOCALIZAÇÃO DOS EXTINTORES DE INCÊNDIO
M1 1800x400 mm	M1	VER DETALHE 1	INDICAÇÃO DOS SISTEMAS DE PROTEÇÃO CONTRA INCÊNDIO EXISTENTES NA EDIFICAÇÃO.	SÍMBOLO: QUADRADO OU RETANGULAR FUNDO: VERDE MENSAGEM ESCRITA REFERENTE AOS SISTEMAS DE PROTEÇÃO CONTRA INCÊNDIO EXISTENTES NA EDIFICAÇÃO, O TIPO DE ESTRUTURA E OS TELEFONES DE EMERGÊNCIA. LETRA: BRANCA	NA ENTRADA PRINCIPAL DA EDIFICAÇÃO

LEGENDA

	EXTINTOR COM CARGA DE PÓ ABC (2A:20B:C)
	PONTO DE ILUMINAÇÃO DE EMERGÊNCIA - 3 LUX P/ LOCAIS PLANOS - 5 LUX P/ LOCAIS EM DESNÍVEL
	ACIONADOR MANUAL DO SISTEMA DE ALARME
	DIREÇÃO DO FLUXO DA ROTA DE FUGA
	SAÍDA FINAL DA ROTA DE FUGA

NOTAS:

1- CONFERIR MEDIDAS NO LOCAL;
2- DÚVIDAS SOBRE O PROJETO, CONSULTAR O AUTOR;

Esta edificação está dotada dos seguintes Sistemas de Segurança contra incêndio:

Extintores de Incêndio
Iluminação de Emergência
Sinalização de Emergência
Brigada de Incêndio
–
Edificação em concreto armado
–
Em caso de emergência:
Ligue 193 – Corpo de Bombeiros
Ligue 190 – Polícia Militar

DETALHE 1
SEM ESCALA

PREFEITURA DE CAMPO LARGO
SECRETARIA MUNICIPAL DE DESENVOLVIMENTO URBANO

PROPRIETÁRIO
MUNICÍPIO DE CAMPO LARGO

FINALIDADE
PROJETO INCUBADORA

REFERÊNCIA
PSCIP

PRANCHA Nº
01.01

RESP. TEC. PROJETO
OCTÁVIO ZANIN - CREA-PR 192366/D

ADMINISTRAÇÃO
2026

DESENVOLVIMENTO PROJETO
SETOR DE PROJETOS

DATA
JUNHO/ 2026

ESCALA
INDICADA

DESENHO
SETOR DE PROJETOS

ARQUIVO
XXXXXXXXX

MUNICIPIO DE CAMPO LARGO
Assinado Digitalmente por:
OCTAVIO ZANIN
***.914629-**
23/07/2026 15:41:36
Assinatura digital avançada.