SEÇÃO TRANSVERSAL TIPO DE PAVIMENTAÇÃO

RUA LUCIA SANTOS T01
SEÇÃO: ENTRE A ESTACA 0+0,00 A ESTACA 2+18,26

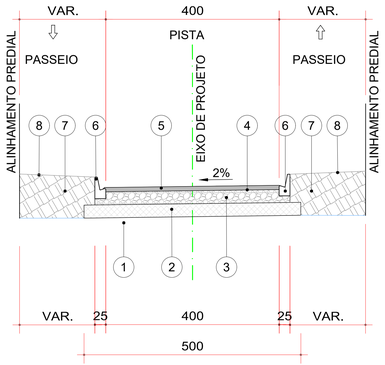

SEÇÃO TRANSVERSAL TIPO DE PAVIMENTAÇÃO

RUA LUCIA SANTOS T01
SEÇÃO: ENTRE A ESTACA 2+18,26 A ESTACA 6+11,30

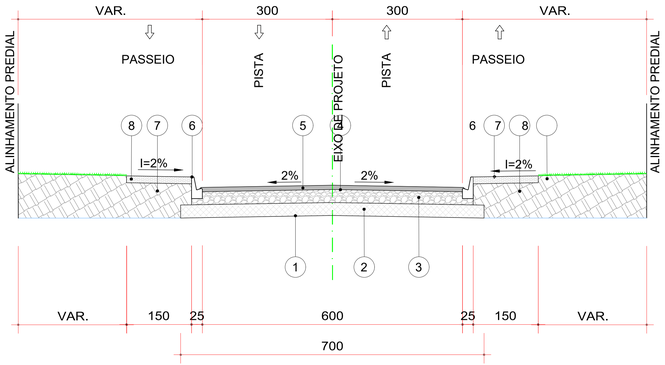

SEÇÃO TRANSVERSAL TIPO DE PAVIMENTAÇÃO

RUA LUCIA SANTOS T01
SEÇÃO: ENTRE A ESTACA 7+9,78 A ESTACA FINAL 14+1,16

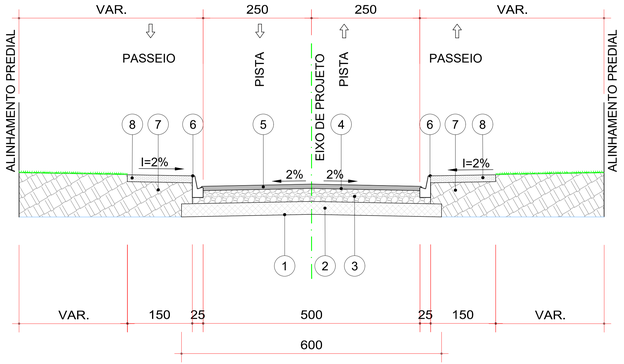

CAMADAS CONSTITUÍDAS DO PAVIMENTO PARA PISTA DE 5,00m DE LARGURA:

ESCALA 1:15

1. - REGULARIZAÇÃO E COMPACTAÇÃO DO SUB-LEITO 100% P.N.
2. - SUB-BASE EM MACADAME SECO E COMPACTADO - ESP. = 16,0cm
3. - BASE DE BRITA GRADUADA COMPACTADA - ESP. = 15,0cm
4. - IMPRIMAÇÃO COM EMULSÃO EAI / PINTURA DE LIGAÇÃO RR-1C
5. - C.B.U.Q. FAIXA "C"- ESP. = 5,0cm
6. - MEIO-FIO DE CONCRETO C/SARJETA (TIPO 2 DER/PR)
7. - ATERRO DE PASSEIO C/ SOLO PROVENIENTE DA PROPRIA VIA
8. - ÁREA DESTINADA AO PASSEIO (VER PROJETO DE CALÇADA)

OBS; A LARGURA DOS PASSEIO PODEM VARIAR CONFORME POSICIONAMENTO DOS LIMITES FISICOS EXISTENTES

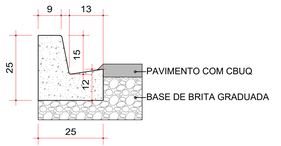

DETALHE MEIO-FIO - TIPO 2

ESCALA 1:15

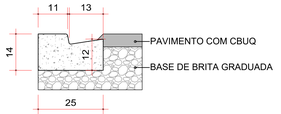

DETALHE MEIO-FIO TIPO 7

ESCALA 1:15

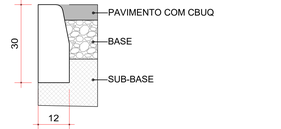

DETALHE MEIO-FI - TIPO 3

ESCALA 1:15

DIAGRAMA LINEAR DE PAVIMENTAÇÃO

IMPLANTAÇÃO RUA LUCIA SANTOS T01

EXTENSÃO TOTAL: 281,16 Metros.

ESCALA 1:40

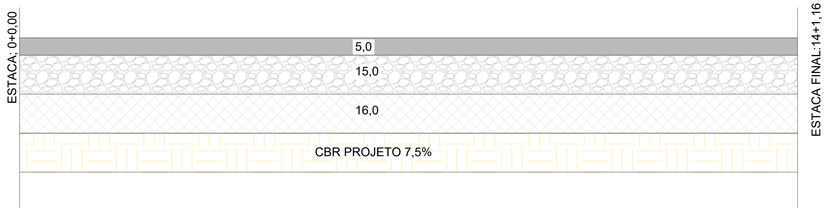

LEGENDA

- C.B.U.Q - FAIXA ``C"
- BASE DE BRITA GRADUADA
- SUB-BASE EM MACADAME SECO BRITADO
- CAMADA FINAL DE TERRAPLANAGEM - CBR PROJETO %

OBS.: ESPESSURAS EM CENTÍMETROS

QUADRO QUANTITATIVO

SUB BASE EM MACADAME SECO BRITADO PREENCHIDO COM B.G. COMPACTADO	284,87	m3
BASE EM BRITA GRADUADA COMPACTAÇÃO	136,38	m3
IMPRIMAÇÃO COM EMULSÃO EAI	1.507,20	m2
PINTURA DE LIGAÇÃO RR-1C	1.507,20	m2
CONCRETO BETUMINOSO USINADO A QUENTE FAIXA "C" - DER/PR	180,86	ton

CARACTERISTICAS DA VIA

NÚMERO "N" CARACTERÍSTICO	1,00X10E5
CBR DE PROJETO (CONF. ENSAIOS REALIZADOS)	7,5 %
EXTENSÃO TOTAL DA RUA	0,00 m
LARGURA	7,00 m

OBSERVAÇÕES GERAIS

1. CONFERIR AS MEDIDAS IN-LOCO.

REVISÃO Nº	DATA	ALTERAÇÃO/MOTIVO	REVISOR
0	NOV/2025	EMISSÃO DO PROJETO	O.A.D.A.

PARANÁ PROJETOS | EXTRATÉGICA Engenharia • Tecnologia • Consultoria | YL Engenharia & Consultoria

OBRA: **PAVIMENTAÇÃO URBANA / MUNICÍPIO DE ADRIANÓPOLIS:**
RUA LUCIA SANTOS T01

ASSINATURAS:

PARANÁ PROJETOS
PROPRIETÁRIO

VICTOR LEONARDO ACIOLI BARROS
ENGENHEIRO RESPONSÁVEL PELO PROJETO - CREA/PR-175.000-D/O - ART 28245230-71

PRANCHA: **PROJETO DE PAVIMENTAÇÃO**
SEÇÃO TIPO E DETALHES

SEQUÊNCIA: **01**/01

ARQUIVO:	DATA:	ESCALA:	REVISÃO:
1428-RUA_LUCIA_SANTOS_T01-PAV-PB-R00.dwg	NOV/2025	INDICADA	00