



PLACA DE ADVERTÊNCIA

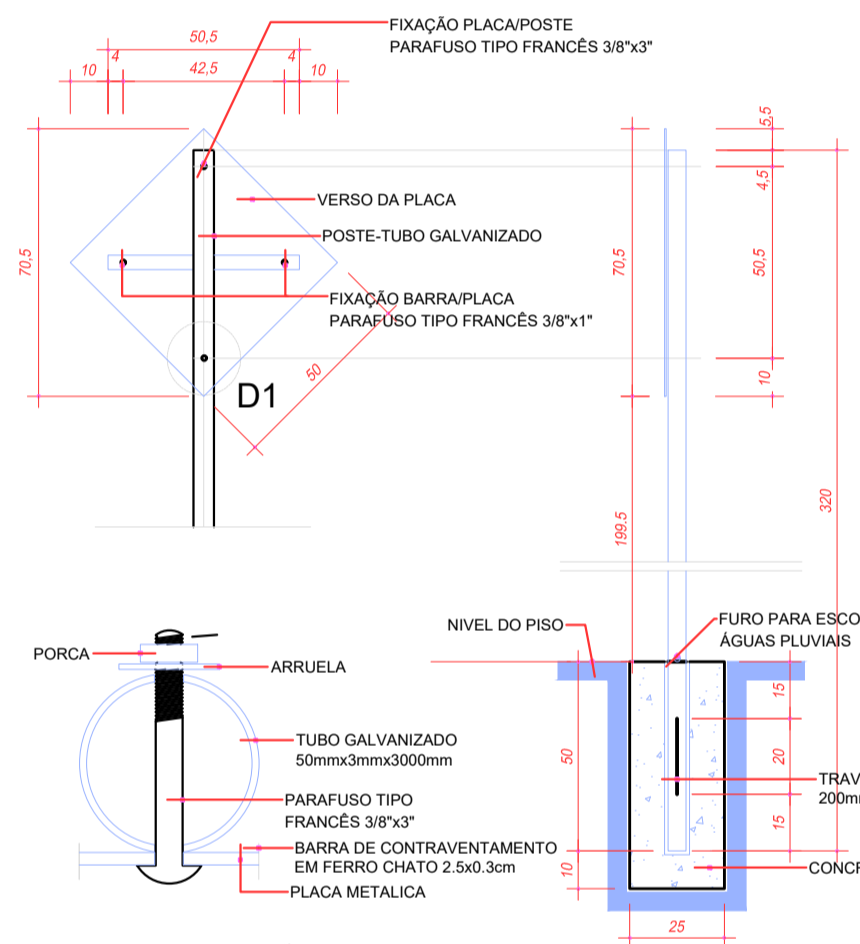


DETALHE FIXAÇÃO D1
ESCALA 1:20

PLACA DE REGULAMENTAÇÃO

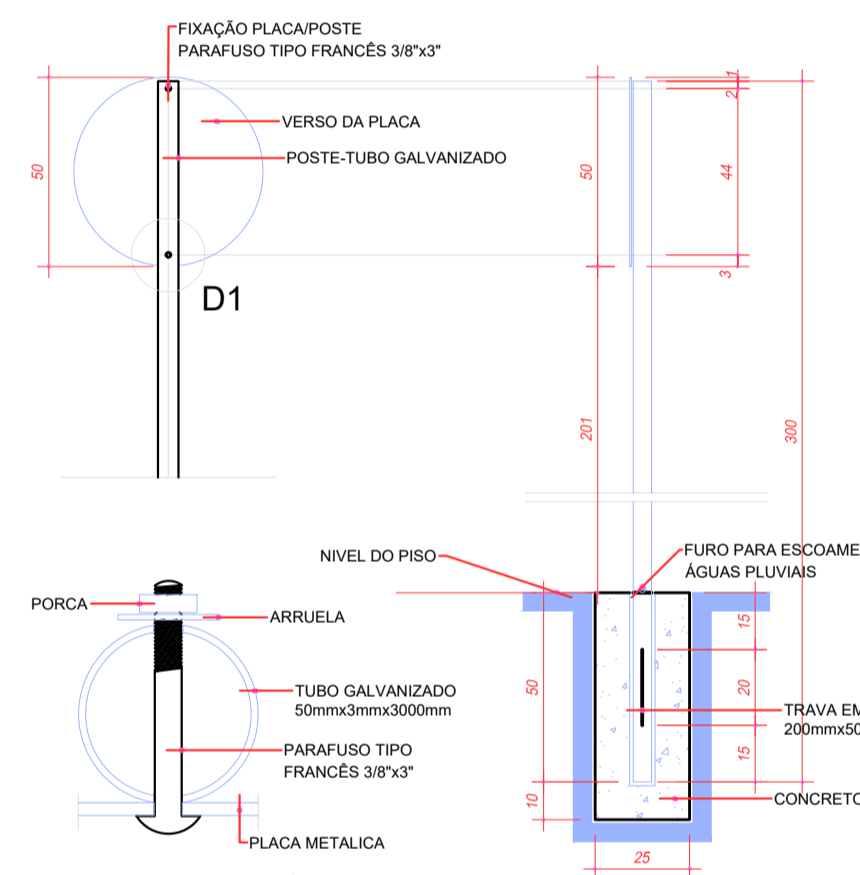


DETALHE FIXAÇÃO D1
ESCALA 1:20

PLACA DE REGULAMENTAÇÃO OCTOGONAL

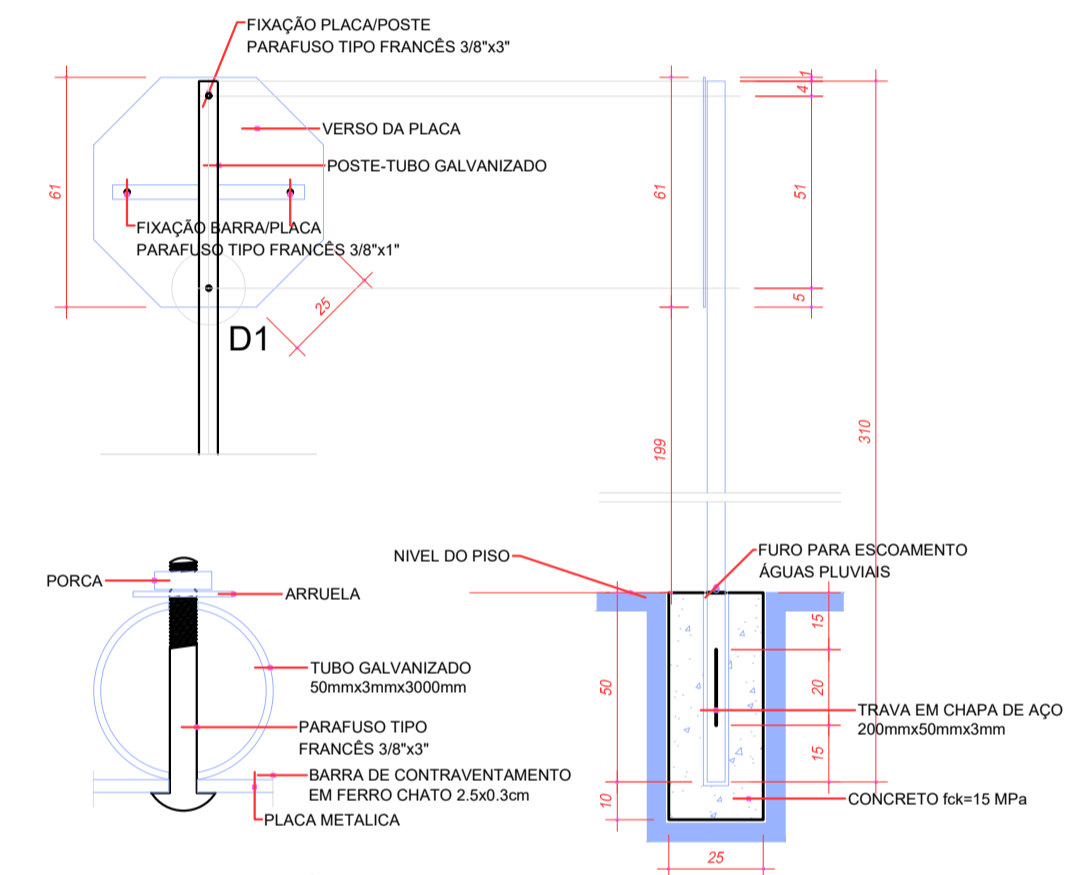

DETALHE FIXAÇÃO D1
ESCALA 1:20

DETALHE PARA PISTA DE 6,00 METROS

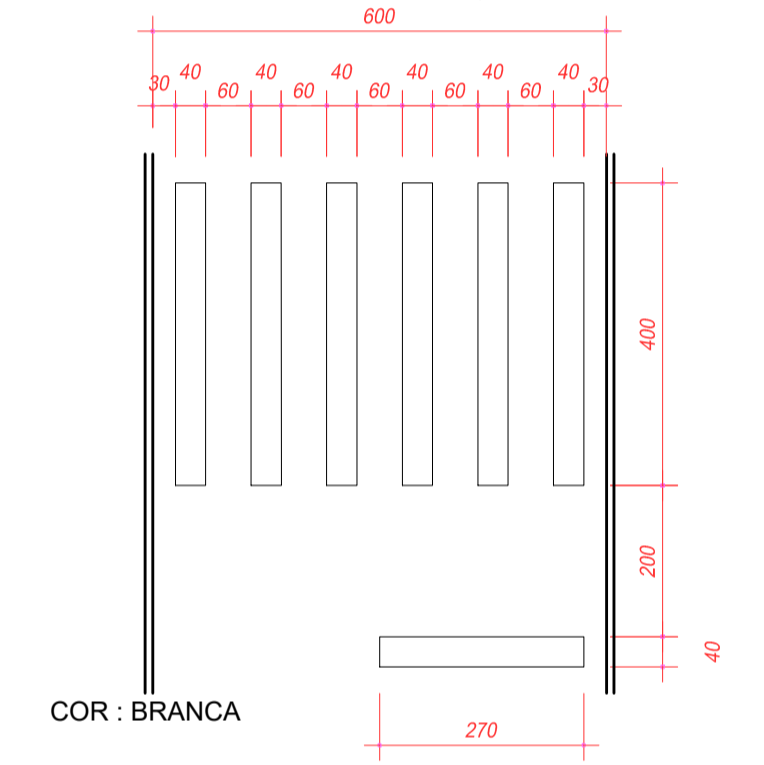


FAIXA TRAVESSIA PEDESTRES
ESCALA 1:100

COR : AMARELA - e=10cm
FAIXA CONTINUA AMARELA
ESCALA 1:100

COR : BRANCA - e=10cm
FAIXA CONTINUA BRANCA
ESCALA 1:100


PLACA DE DENOMINAÇÃO DAS RUAS

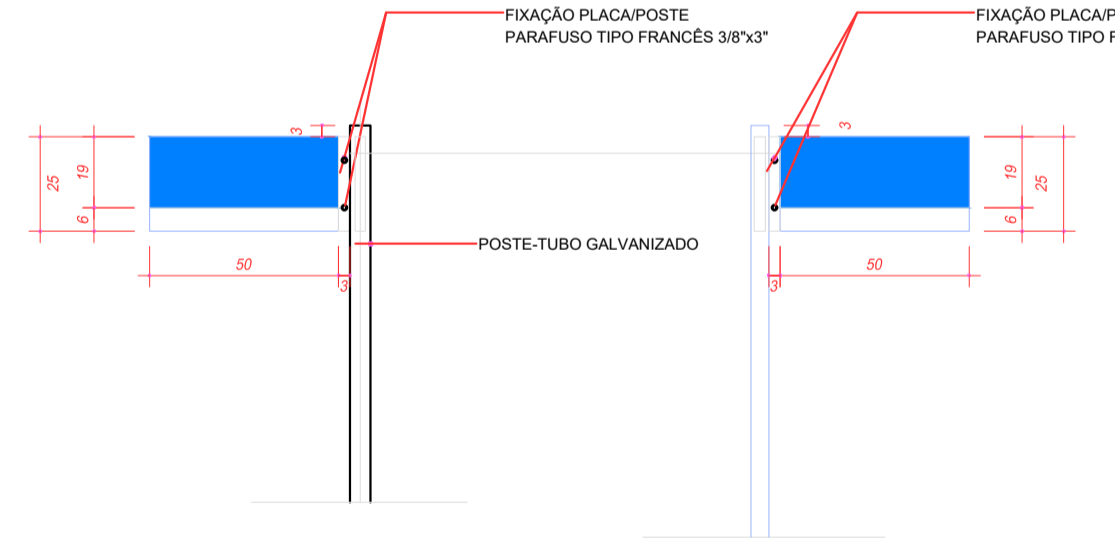

DETALHE FIXAÇÃO D1
ESCALA 1:20



LEGENDA PARE
(VELOCIDADE MÁXIMA OU INFERIOR A 80Km/h)
ESCALA 1:30

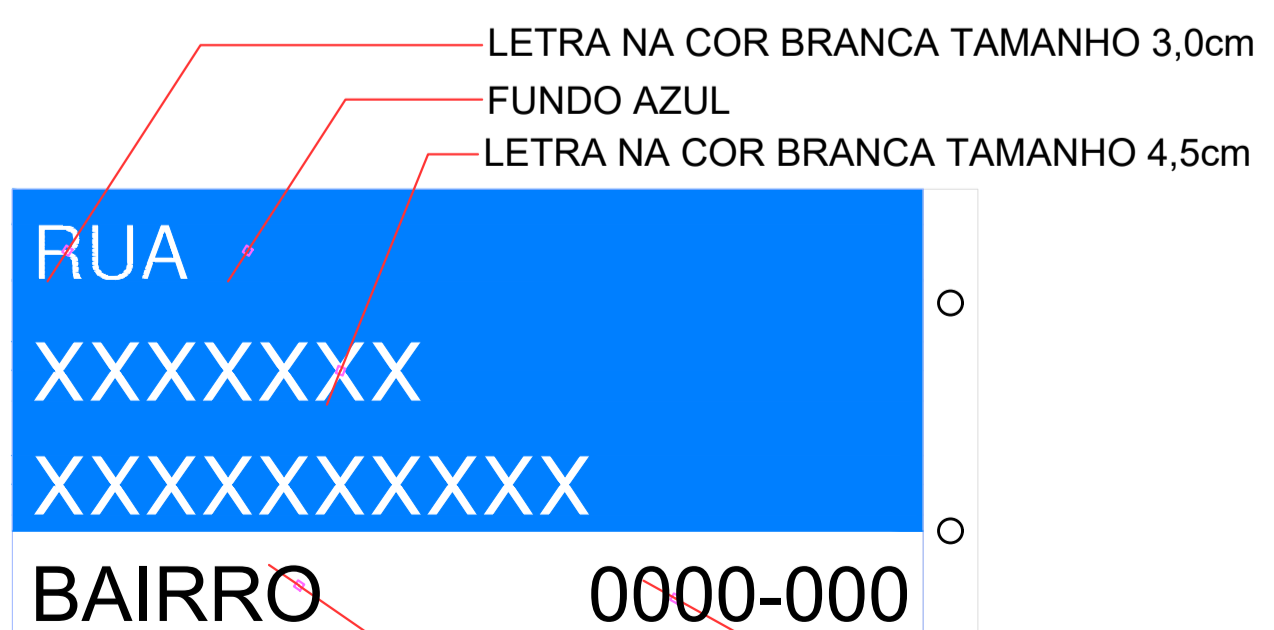

DETALHE
LETRA NA COR BRANCA TAMANHO 3,0cm
FUNDO AZUL
LETRA NA COR BRANCA TAMANHO 4,5cm
LETRA NA COR PRETA TAMANHO 3,0cm
FUNDO BRANCO

QUADRO RESUMO DE QUANTIDADES	
	02 unid.
	FAIXA CONTINUA SIMPLES AMARELA COR : AMARELA LARGURA =10cm 21,46 m2
	FAIXA CONTINUA BRANCO COR : BRANCO LARGURA =10cm 23,51 m2
	01 unid.
	01 unid.
	ESCRITA PARE: COR : BRANCO 2,90 m2
	FAIXA TRAVESSIA DE PEDESTRES COR : BRANCO LARGURA =40cm 21,42 m2

OBSERVAÇÕES GERAIS			
1. CONFERIR AS MEDIDAS IN-LOCO.			
0	NOV/2025	EMISSÃO DO PROJETO	O.A.D.A.
REVISÃO Nº	DATA	ALTERAÇÃO/MOTIVO	REVISOR

PLACAS DE REGULAMENTAÇÃO	
MODELO / CÓDIGO	PINTURA
	FUNDO: VERMELHA LETRA: BRANCO ORLA: BRANCO
R-01/PARADA OBRIGATORIA	
PLACAS DE ADVERTÊNCIA	
MODELO / CÓDIGO	PINTURA
	FUNDO: AMARELO SETA: PRETO ORLA: PRETO
A-02b/CURVA À DIREITA	
	FUNDO: AMARELO SETA: PRETO ORLA: PRETO
A-02a/CURVA À ESQUERDA	

PARANÁ PROJETOS **ESTRATÉGICA** **VL**
Engenharia • Tecnologia • Consultoria

OBRA: **PAVIMENTAÇÃO URBANA / MUNICÍPIO DE ADRIANOPOLIS: RUA DAVID ARMSTRONG**

ASSINATURAS:
PARANÁ PROJETOS **VICTOR LEONARDO ACIOLI BARROS**
COORDENADOR RESPONSÁVEL TÉCNICO

PRANCHIA: **PROJETO DE SINALIZAÇÃO** SEQUÊNCIA: **01/01**
PLANTA DE DETALHES

ARQUIVO: 1428-RUA_DAVID_ARMSTRONG-SIN-PB-R00.dwg DATA: NOV/2025 ESCALA: 1/500 REVISÃO: 00