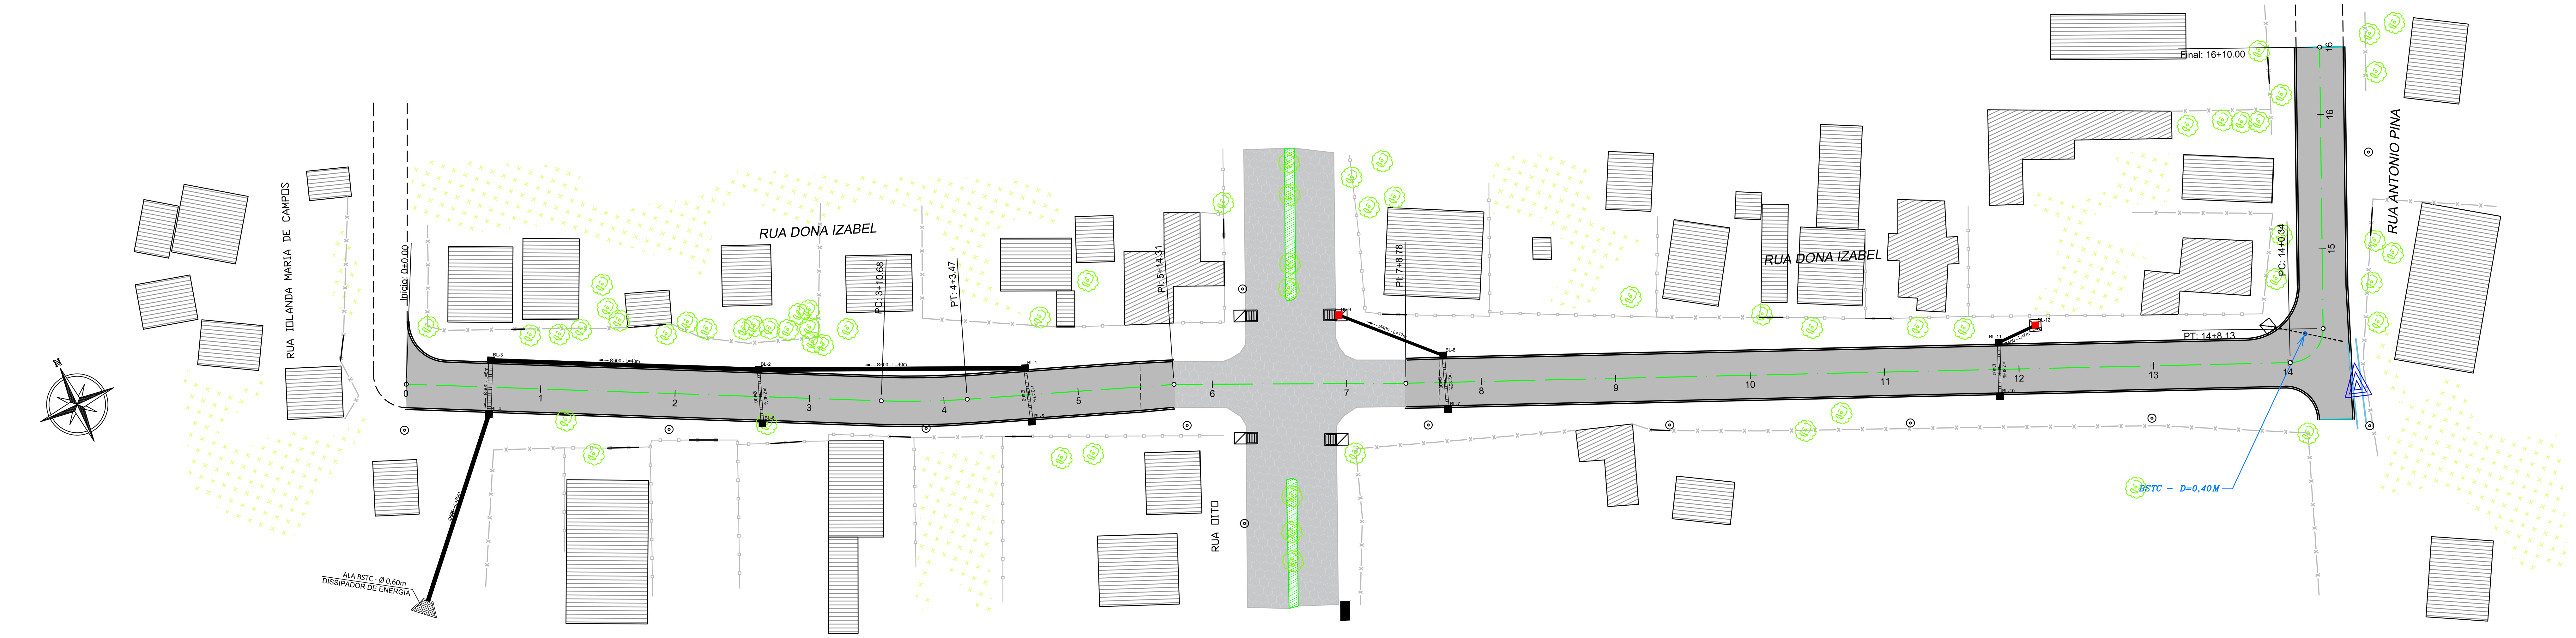

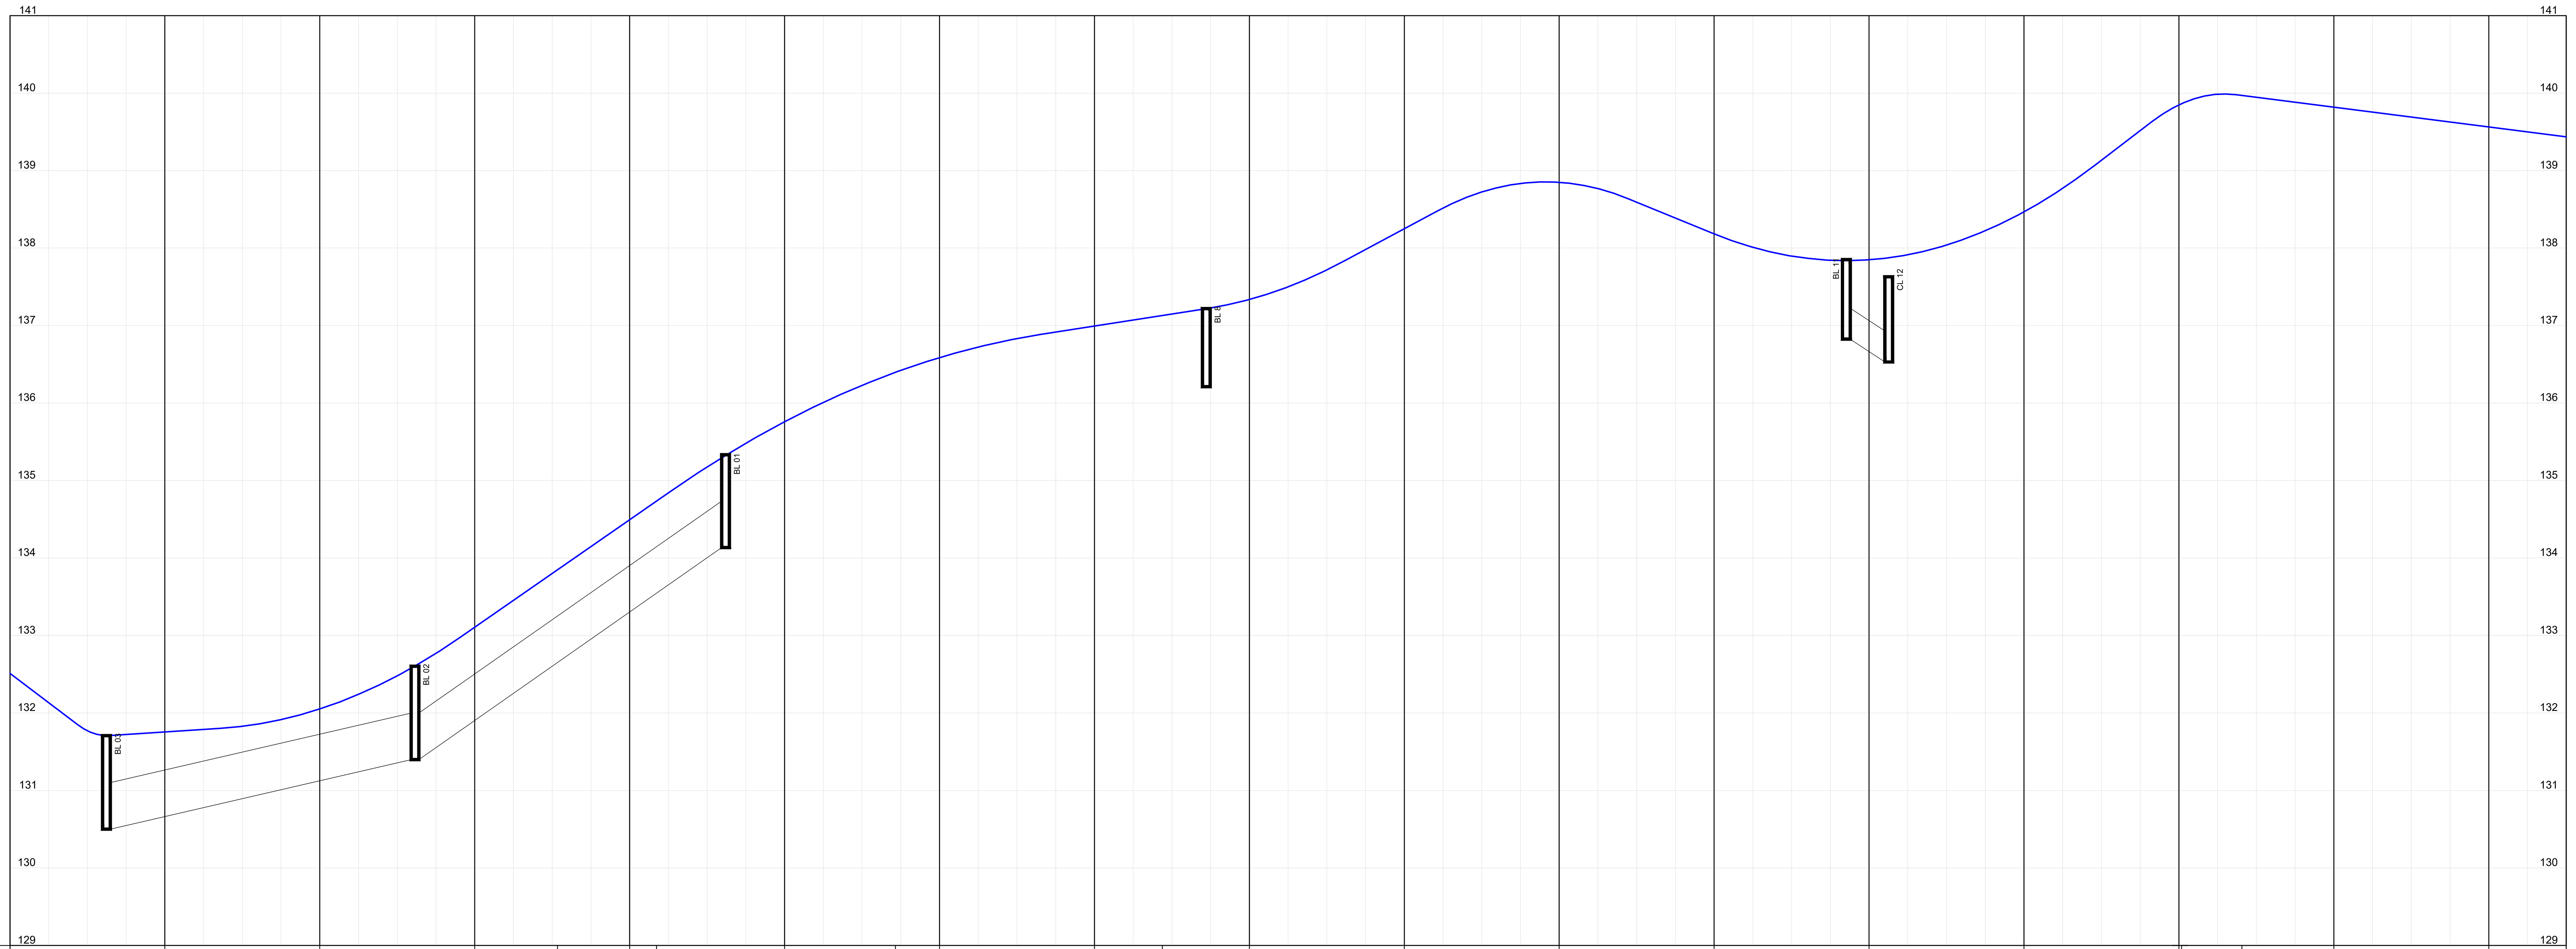

ESTACAS / COTA TERRENO: 132.512; 1+00.00 131.725; 2+00.00 131.964; 3+00.00 133.058; 133.756; 4+00.00 134.462; 134.739; 5+00.00 135.827; 136.323; 6+00.00 136.519; 7+00.00 136.993; 137.119; 8+00.00 137.299; 9+00.00 138.233; 10+00.00 138.784; 11+00.00 138.185; 12+00.00 137.862; 13+00.00 138.497; 14+00.00 139.874; 139.900; 139.976; 15+00.00 139.779; 16+00.00 139.546; 139.437

IDENTIFICAÇÃO	BL-3	BL-2	BL-1	BL-8	BL-11	CL-12
GERATRIZ INF.	130,501	131,398	134,136	136,210	136,824	136,530
ALTURA	1,20	1,20	1,20	1,00	1,00	1,30

COMPRIMENTO / DECLIVIDADE / DIÂMETRO	BL-3 – BL-2	BL-2 – BL-1	BL-1 – BL-8	BL-11 – CL-12
Declividade	2,24%	6,85%	1,51%	4,20%
Comprimento	40,00	40,00	17,00	7,00
Diâmetro	0,60	0,60	0,40	0,40

QUADRO QUANTITATIVO

ESCAVAÇÃO MEC. DE VALAS			200,41 m3
REATERRO APILOADO MECANICAMENTE			98,27 m3
REATERRO COM SAIBRO			24,17 m3
DEMOLIÇÃO DE CAIXA DE CAPTAÇÃO			1,26 m3
BSTC Ø40 PS-1	24	CAIXA COLETORA TIPO BOCA DE LOBO (BL)	11
BSTC Ø40 PA-1	28	CAIXA DE LIGAÇÃO Ø60 (CL)	1
BSTC Ø60 PS-1	110	ALA P/ BSTC Ø60	1
BSTC Ø60 PA-1	8	DISSIPADOR DE ENERGIA P/ BSTC Ø60	1

CONVENÇÕES DE TOPOGRAFIA

- ASFALTO EXISTENTE
- REV. PRIMÁRIO
- PAVIMENTO INTERTRAVADO EXISTENTE
- CERCA
- MURO
- ACESSO VEÍCULOS
- CAMINHO/TRILHA
- EDIFICAÇÃO
- ALPENDRE
- CX. COLETORA GRELHA
- CX. COLETORA GUIA
- GALERIA PLUVIAL TUBULAR
- VALO
- SENTIDO DE FLUXO
- PV
- CALÇADA CONCRETO
- CALÇADA INTERTRAVADO
- PODOTATIL
- POSTE EXISTENTE
- ARVORE Ø>30cm
- ARVORE Ø<30cm
- VEGETAÇÃO

CONVENÇÕES DE PROJETO

- EIXO PROJETADO
- CURVAS MESTRAS
- CURVAS AUXILIARES
- PAVIMENTAÇÃO NOVA PROJETADA
- MEIO-FIO DE SARJETA
- MEIO-FIO RETO
- PAVIMENTAÇÃO PREVISTA
- POSTE EXISTENTE Á REALOCAR
- TERRENO NATURAL
- GREIDE DE PROJETO
- FAIXA BRANCA DE ESTACIONAMENTO
- FAIXA VERMELHA DE CICLOFAIXA

CONVENÇÕES DA DRENAGEM

- CAIXA DE CAPTAÇÃO A EXECUTAR
- CAIXA DE LIGAÇÃO A EXECUTAR (CL)
- POÇO DE VISITA A EXECUTAR
- TUBULAÇÃO PROJETADA SIMPLES
- TUBULAÇÃO PROJETADA ARMADA
- ALA
- ALA COM DISSIPADOR
- CAIXAS PREVISTA NO PROJETO DA RUA TRANSVERSAL
- TUBULAÇÃO PREVISTA NO PROJETO DA RUA TRANSVERSAL
- ELEMENTOS A DEMOLIR E A EXECUTAR NOVA (SIMPLES / ARMADO)
- DRENAGENS A DEMOLIR

OBSERVAÇÕES GERAIS

1. CONFERIR AS MEDIDAS IN-LOCO.

REVISÃO Nº	DATA	ALTERAÇÃO/MOTIVO	REVISOR
0	NOV/2025	EMISSÃO DO PROJETO	O.A.D.A.

PARANÁ PROJETOS — ESTRATÉGICA Engenharia • Tecnologia • Consultoria — VL Engenharia & Consultoria

OBRA: **PAVIMENTAÇÃO URBANA / MUNICÍPIO DE ADRIANÓPOLIS:**
RUA DONA IZABEL

ASSINATURAS:

PARANÁ PROJETOS
PROPRIETÁRIO

VICTOR LEONARDO ACIOLI BARROS
COORDENADOR /RESPONSÁVEL TÉCNICO - ENGENHEIRO CIVIL RNP 0210384751

PRANCHA: **PROJETO DE DRENAGEM**
PLANTA E PERFIL LONGITUDINAL

SEQUÊNCIA: 01/01

ARQUIVO: 1428-RUA_DONA_IZABEL-DRE-PB-R00.dwg | DATA: NOV/2025 | ESCALA: 1/500 | REVISÃO: 00