




DETALHE PARA PISTA DE 6,00 METROS

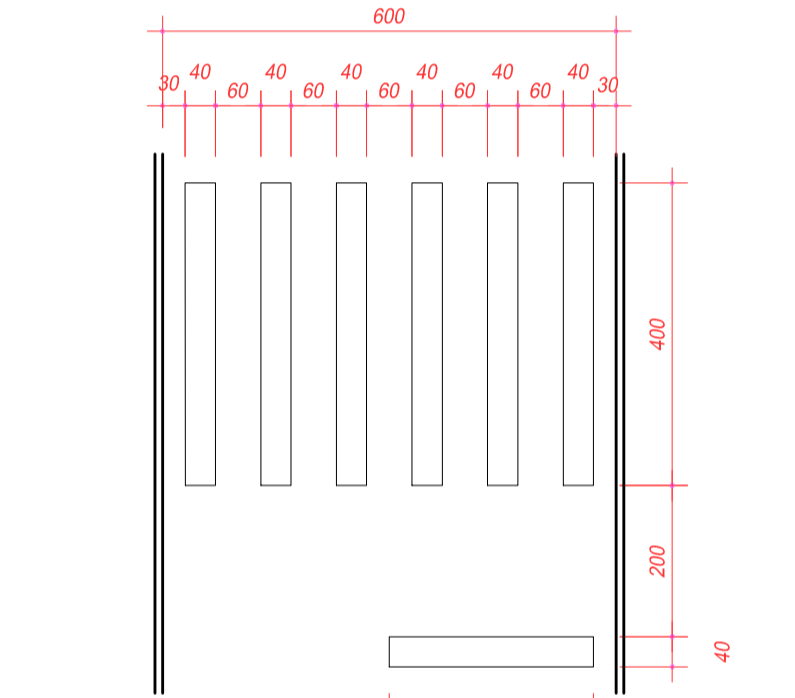


COR : BRANCA
FAIXA TRAVESSIA PEDESTRES
 ESCALA 1:100

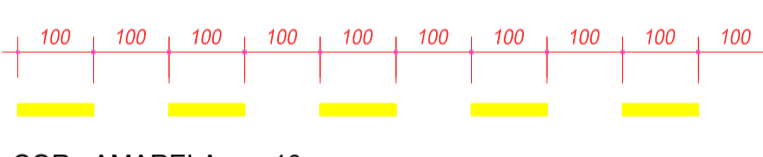


COR : AMARELA - e=10cm
FAIXA TRACEJADA AMARELA
 ESCALA 1:100

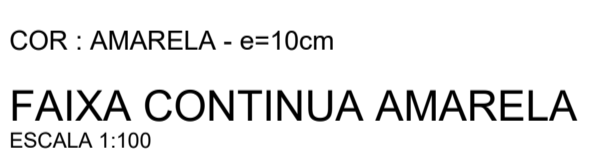

COR : AMARELA - e=10cm
FAIXA CONTINUA AMARELA
 ESCALA 1:100

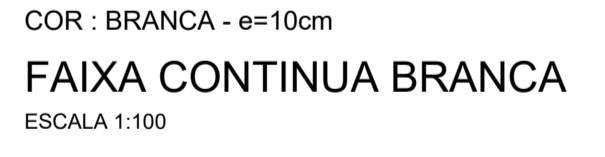


COR : BRANCA - e=10cm
FAIXA CONTINUA BRANCA
 ESCALA 1:100

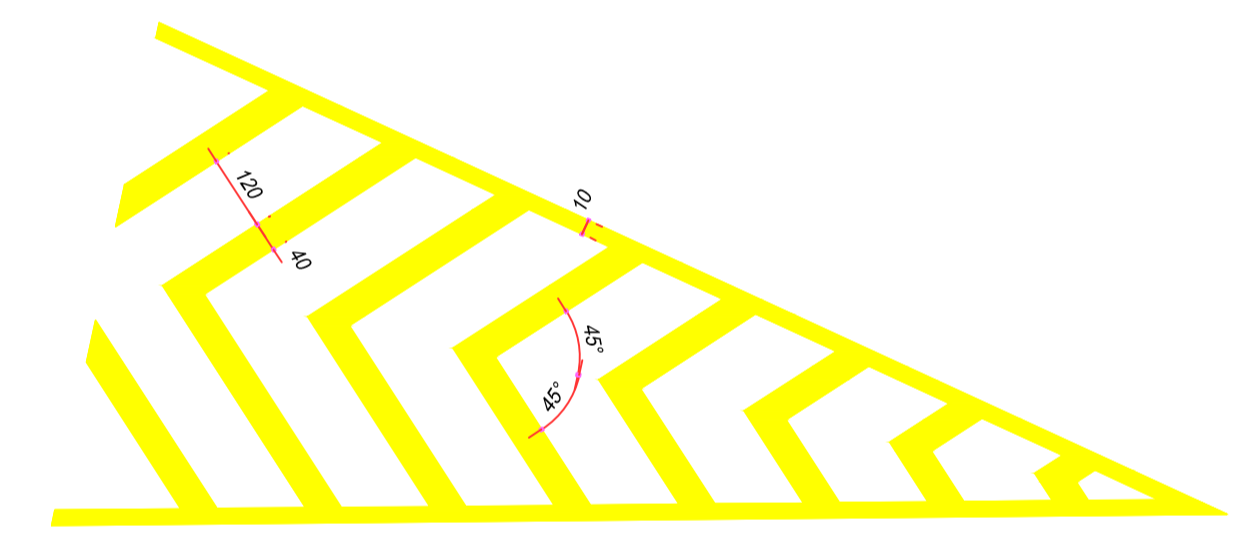


DETALHE DO ZEBRADO SEM ESCALA

PLACA DE ADVERTÊNCIA

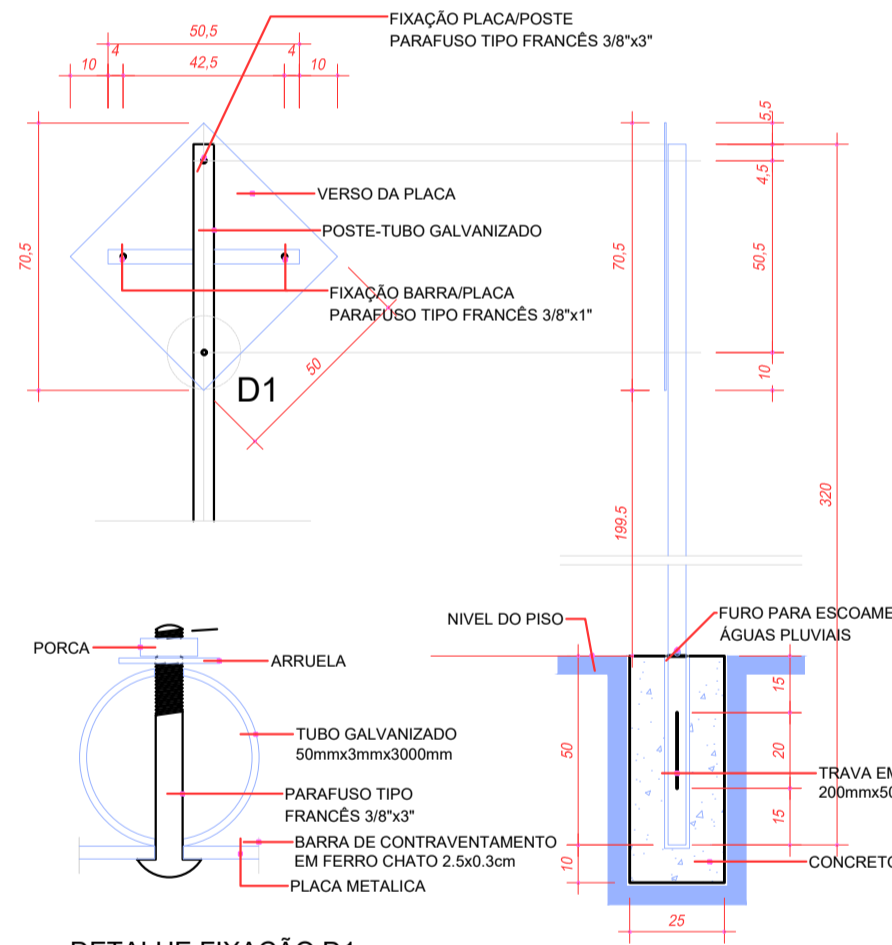

DETALHE FIXAÇÃO D1 ESCALA 1:20

PLACA DE REGULAMENTAÇÃO

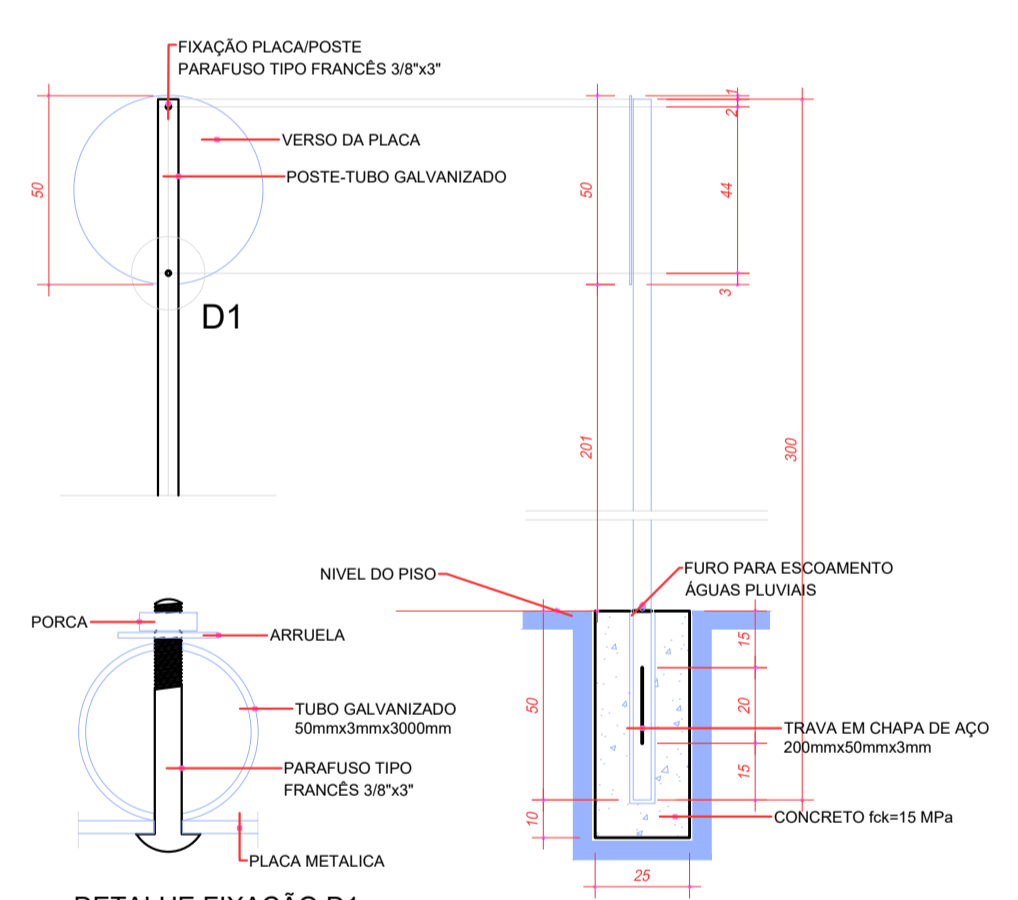

DETALHE FIXAÇÃO D1 ESCALA 1:20

QUADRO RESUMO DE QUANTIDADES	
	02 unid. FAIXA CONTINUA SIMPLES AMARELA COR : AMARELA LARGURA = 10cm 33,22 m2
	02 unid. FAIXA SECCIONADA SIMPLES AMARELA COR : AMARELA LARGURA = 10cm 0,42 m2
	02 unid. FAIXA CONTINUA BRANCO COR : BRANCO LARGURA = 10cm 38,00 m2
	ZEBRADO AMARELO 6,92 m2
	FAIXA TRAVESSIA DE PEDESTRES COR : BRANCO LARGURA = 40cm 22,64 m2

OBSERVAÇÕES GERAIS			
1. CONFERIR AS MEDIDAS IN-LOCO.			
REVISÃO Nº	DATA	ALTERAÇÃO/MOTIVO	REVISOR
0	NOV/2025	EMIÇÃO DO PROJETO	O.A.D.A.

PLACAS DE REGULAMENTAÇÃO	
MODELO / CÓDIGO	PINTURA
	FUNDO: BRANCO ALGARISMO: PRETO ORLA: VERMELHA
R-19/VELOCIDADE MÁXIMA PERMITIDA	
PLACAS DE ADVERTÊNCIA	
MODELO / CÓDIGO	PINTURA
	FUNDO: AMARELO SETA: PRETO ORLA: PRETO
A-02b/CURVA À DIREITA	
	FUNDO: AMARELO SETA: PRETO ORLA: PRETO
A-02a/CURVA À ESQUERDA	

OBRA: **PAVIMENTAÇÃO URBANA / MUNICÍPIO DE ADRIANOPOLIS: RUA DANIEL DO PRADO MIRANGA**

ASSINATURAS:

PARANÁ PROJETOS
PROFESSOR

VICTOR LEONARDO ACIOLE BARROS
COORDENADOR RESPONSÁVEL TÉCNICO - REGISTRO Nº 01674/2018

PRANCHIA: **PROJETO DE SINALIZAÇÃO** SEQUÊNCIA: **01/01**

PLANTA DE DETALHES

ARQUIVO: 428-RUA_DANIEL_DO_P_MIRANGA-SIN-PB-R00.dwg DATA: NOV/2025 ESCALA: 1/500 REVISÃO: 00