




PLACA DE ADVERTÊNCIA

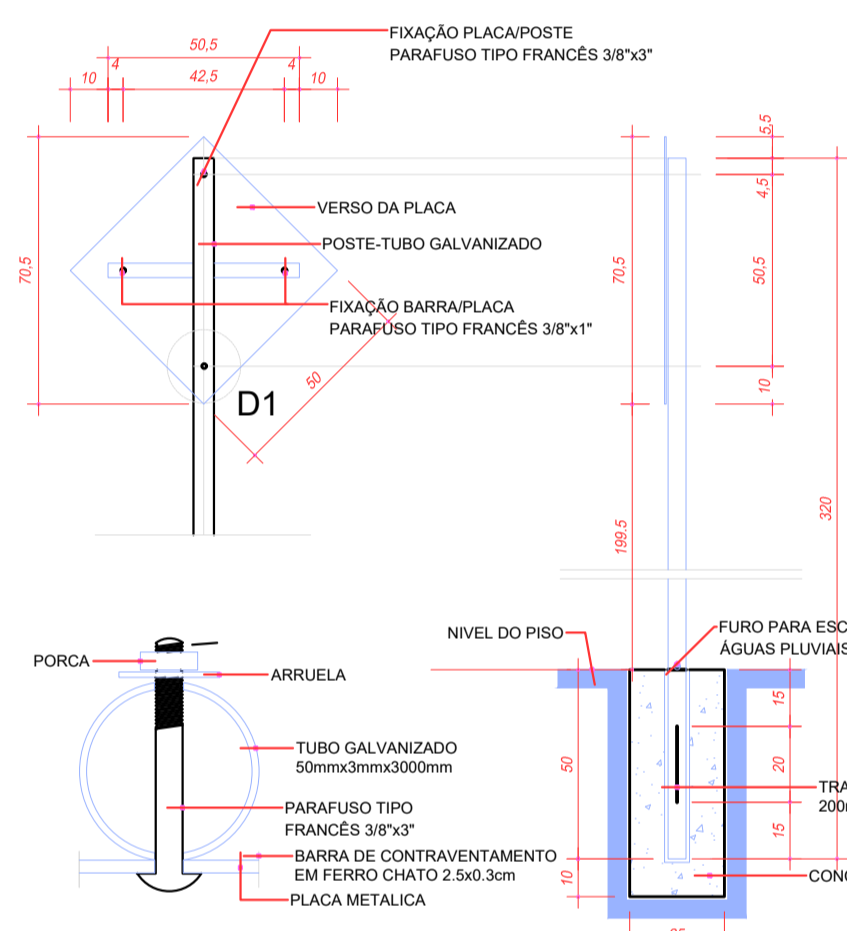


PLACA DE REGULAMENTAÇÃO

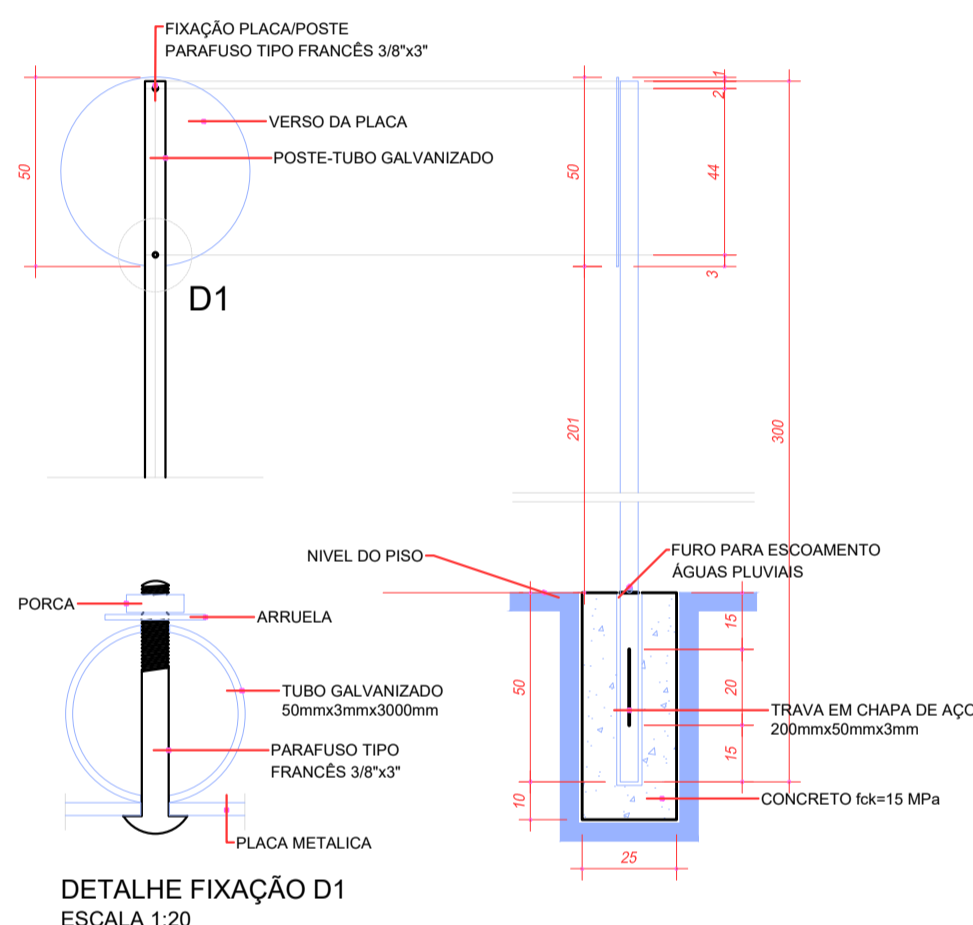

PLACA DE REGULAMENTAÇÃO OCTOGONAL

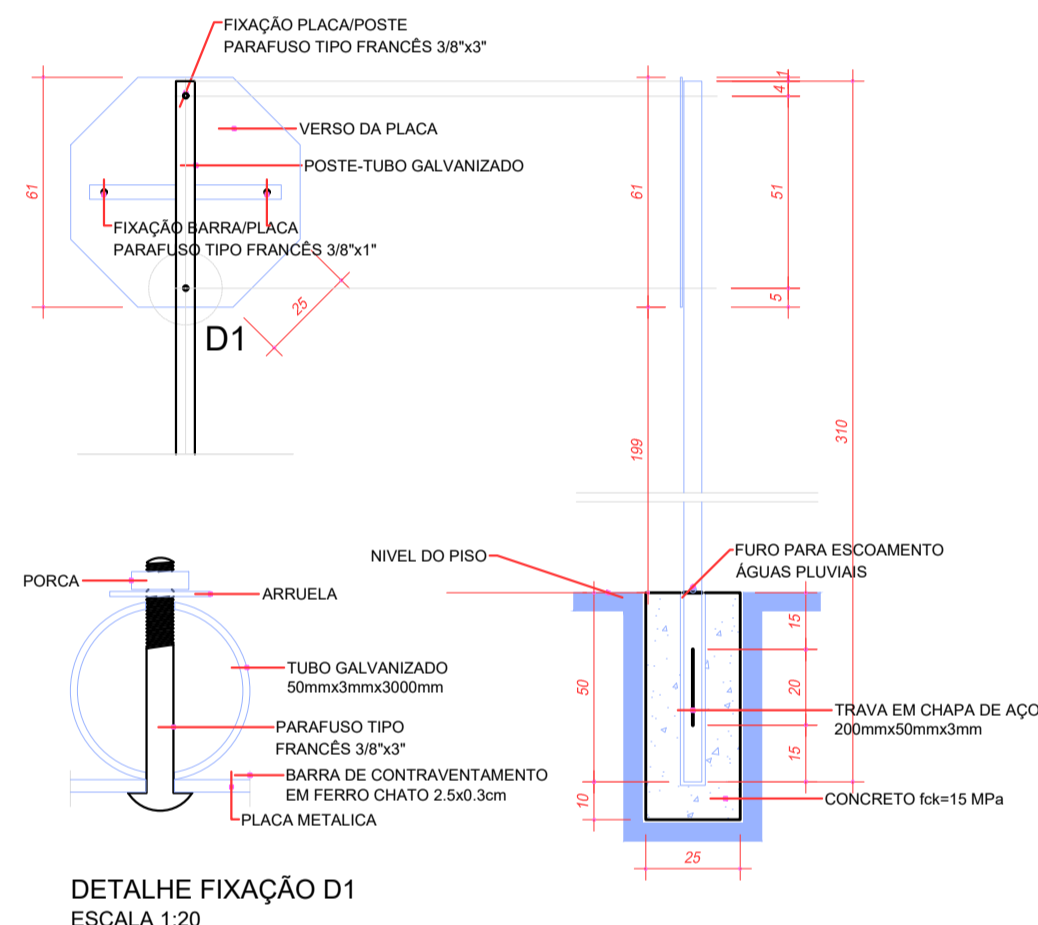

DETALHE PARA PISTA DE 7,00 METROS

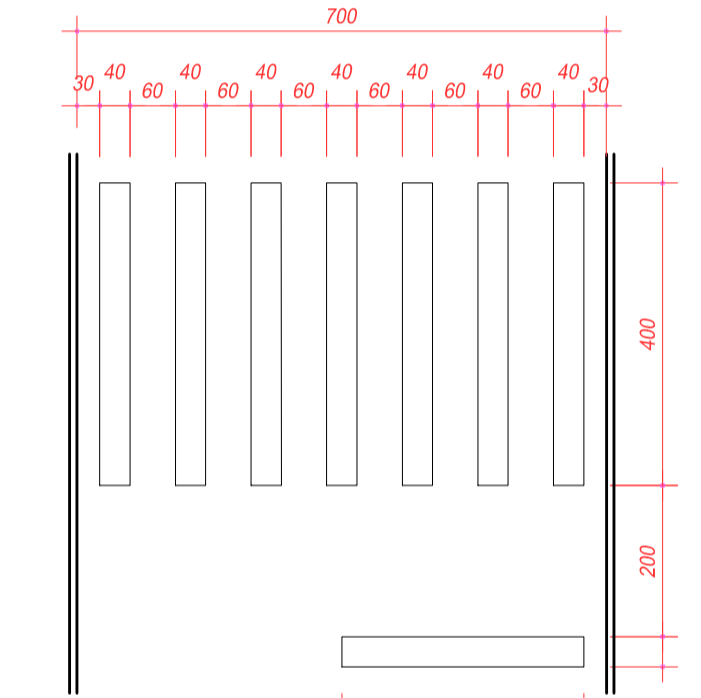

FAIXA TRAVESSIA PEDESTRES

ESCALA 1:100

COR : AMARELA - e=10cm

FAIXA CONTINUA AMARELA

ESCALA 1:100

COR : BRANCA - e=10cm

FAIXA CONTINUA BRANCA

ESCALA 1:100

DETALHE FIXAÇÃO D1

ESCALA 1:20



DETALHE FIXAÇÃO D1

ESCALA 1:20

DETALHE FIXAÇÃO D1

ESCALA 1:20

PLACA DE DENOMINAÇÃO DAS RUAS

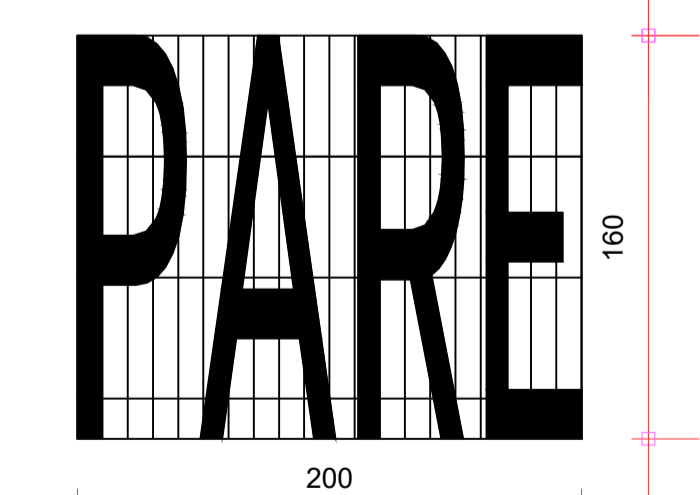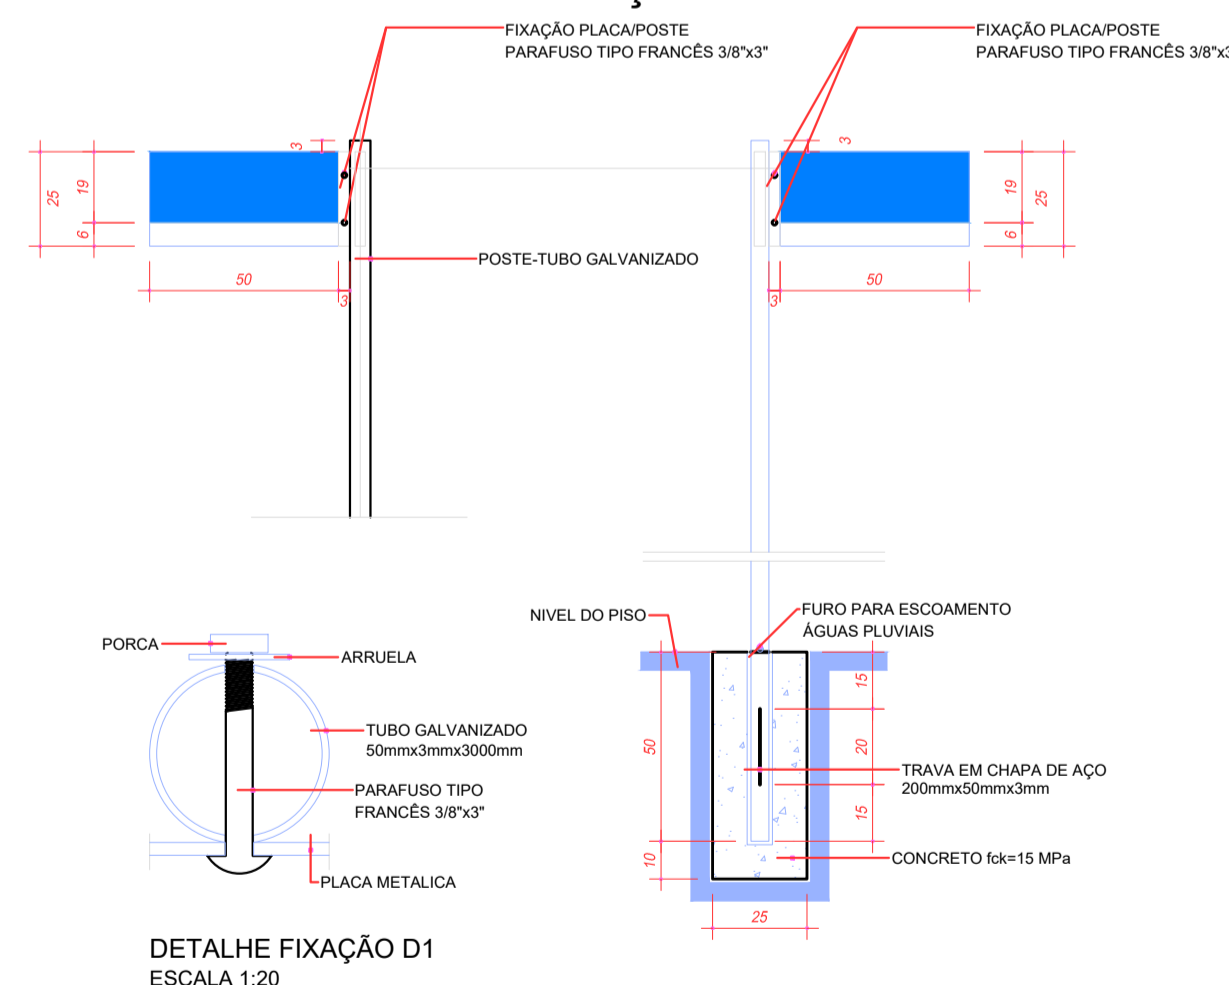

LEGENDA PARE
(VELOCIDADE MÁXIMA OU INFERIOR A 80km/h)
ESCALA 1:30

QUADRO RESUMO DE QUANTIDADES	
	04 unid.
	03 unid.
	FAIXA CONTINUA SIMPLES AMARELA COR : AMARELA LARGURA = 10cm 39,56 m ²
	FAIXA CONTINUA BRANCO COR : BRANCO LARGURA = 10cm 40,45 m ²
	FAIXA TRAVESSIA DE PEDESTRES COR : BRANCO LARGURA = 40cm 19,68 m ²
	ESCRITA PARE COR : BRANCO 5,80 m ²


OBSERVAÇÕES GERAIS			
1. CONFERIR AS MEDIDAS IN-LOCO.			
0	NOV/2025	EMISSÃO DO PROJETO	O.A.D.A.
REVISÃO Nº	DATA	ALTERAÇÃO/MOTIVO	REVISOR

PLACAS DE REGULAMENTAÇÃO

MODELO / CÓDIGO	PINTURA
	FUNDO: BRANCO ALGARISMO: PRETO ORLA: VERMELHA
R-19/VELOCIDADE MÁXIMA PERMITIDA	
	FUNDO: BRANCO LETRA: PRETO ORLA: VERMELHA
R-06b/ESTACIONAMENTO REGULAMENTADO	
	FUNDO: VERMELHA LETRA: BRANCO ORLA: BRANCO
R-01/PARADA OBRIGATORIA	

PLACAS DE ADVERTÊNCIA

MODELO / CÓDIGO	PINTURA
	FUNDO: AMARELO SETA: PRETO ORLA: PRETO
A-02b/CURVA À DIREITA	
	FUNDO: AMARELO SETA: PRETO ORLA: PRETO
A-02a/CURVA À ESQUERDA	

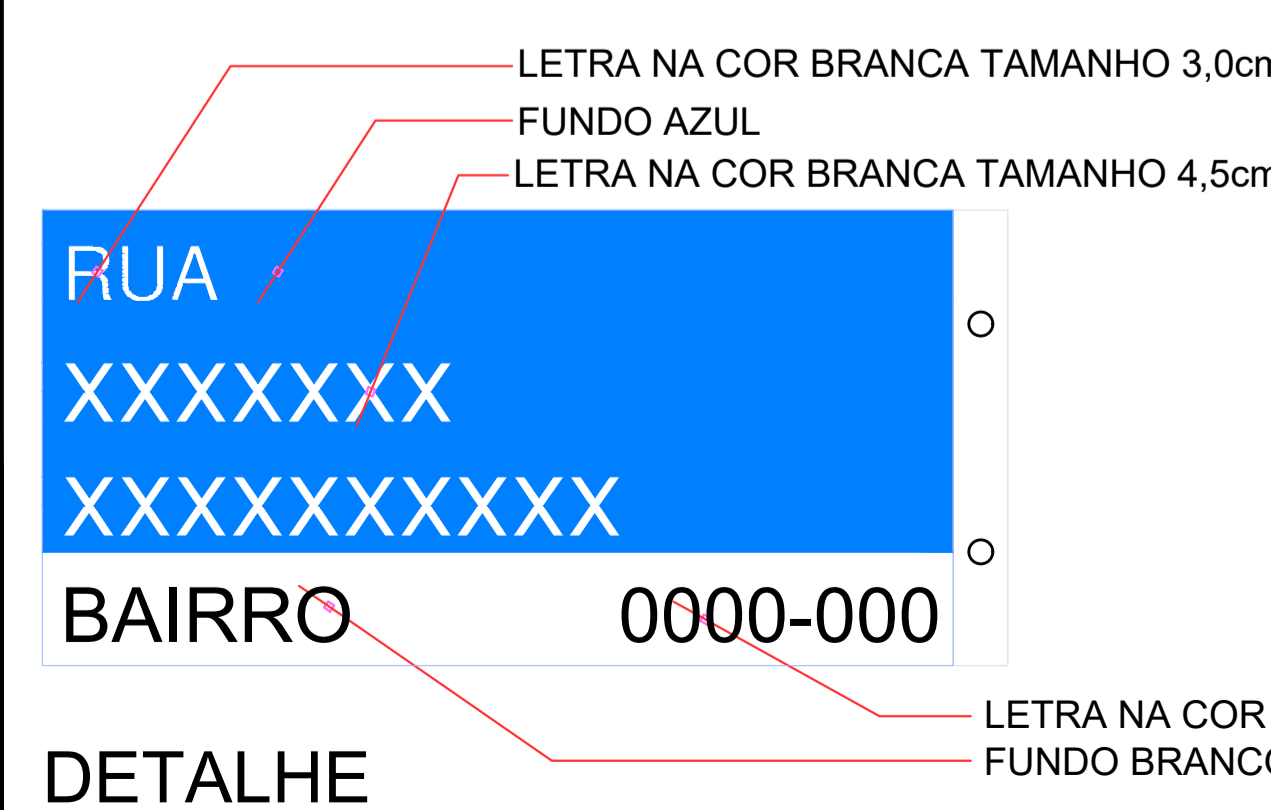

PARANÁ PROJETOS **ESTRATÉGICA** **VL**

Engenharia • Tecnologia • Consultoria

OBRA: **PAVIMENTAÇÃO URBANA / MUNICÍPIO DE ADRIANOPOLIS: RUA LUCIA SANTOS T01**

ASSINATURAS:

PARANÁ PROJETOS **VICTOR LEONARDO ACIOLI BARROS**

PRONOME: **PROJETO DE SINALIZAÇÃO** SEQUÊNCIA: **01/01**

PLANTA DE DETALHES

ARQUIVO: 1428-RUA_LUCIA_SANTOS_T01-SIN-PB-R00.dwg DATA: NOV/2025 ESCALA: 1/500 REVISÃO: 00