



PLACA DE ADVERTÊNCIA

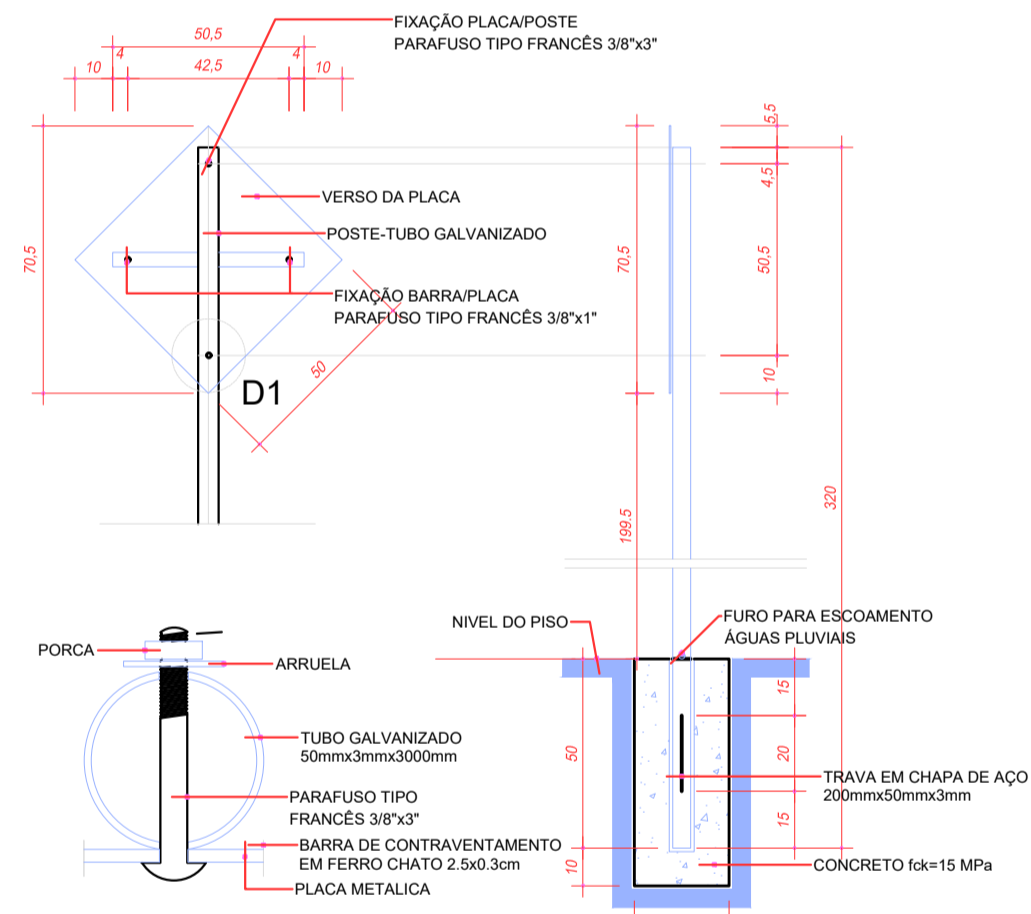

DETALHE FIXAÇÃO D1
ESCALA 1:20

PLACA DE REGULAMENTAÇÃO

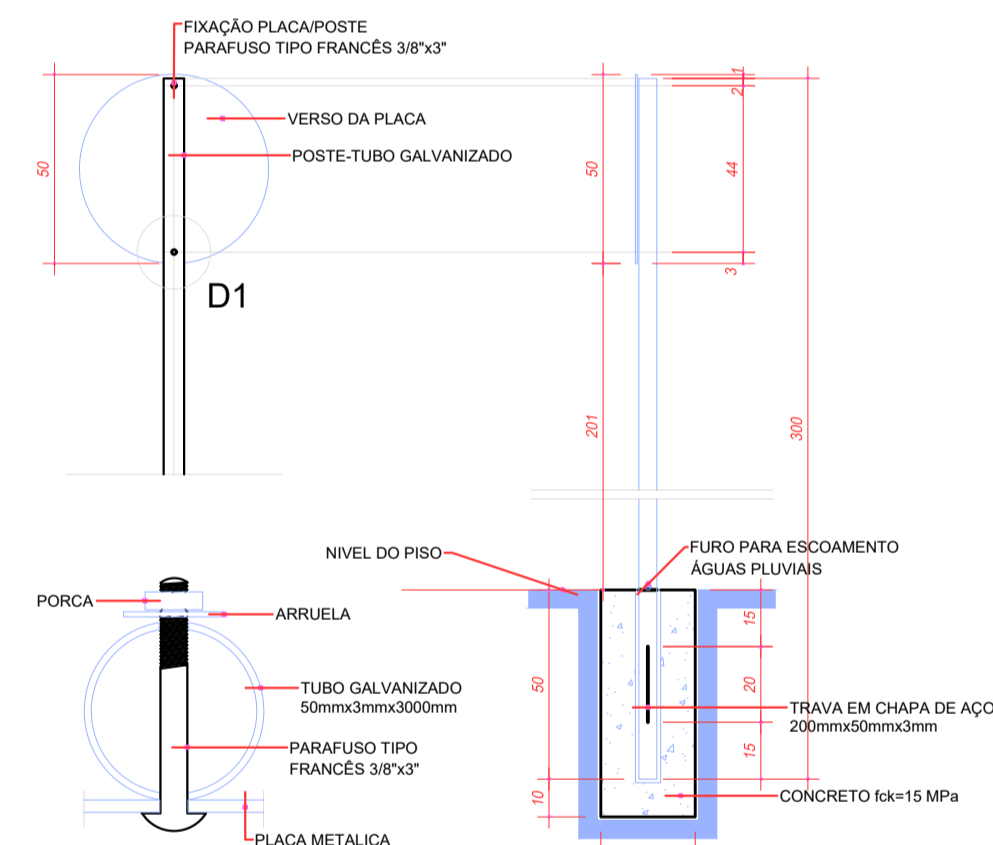

DETALHE FIXAÇÃO D1
ESCALA 1:20

COR : AMARELA - e=10cm

FAIXA CONTINUA AMARELA
ESCALA 1:100

PLACAS DE REGULAMENTAÇÃO	
MODELO / CÓDIGO	PINTURA
	FUNDO: BRANCO LETRA: PRETO ORLA: VERMELHA
R-06a/PROIBIDO ESTACIONAR	
PLACAS DE ADVERTÊNCIA	
MODELO / CÓDIGO	PINTURA
	FUNDO: AMARELO SETA: PRETO ORLA: PRETO
A-02b/CURVA À DIREITA	
	FUNDO: AMARELO SETA: PRETO ORLA: PRETO
A-01a/CURVA ACENTUADA À ESQUERDA	

QUADRO RESUMO DE QUANTIDADES	
	02 unid.
	01 unid.
	01 unid.

OBSERVAÇÕES GERAIS			
1. CONFERIR AS MEDIDAS IN-LOCO.			
0	NOV/2025	EMIÇÃO DO PROJETO	O.A.D.A.
REVISÃO Nº	DATA	ALTERAÇÃO/MOTIVO	REVISOR

OBRA: **PAVIMENTAÇÃO URBANA / MUNICÍPIO ADRIANOPOLIS: RUA ROJETADA B (PORTO)**

ASSINATURAS:

PARANÁ PROJETOS

VICTOR LEONARDO ACIOLE BARROS
COORDENADOR RESPONSÁVEL TÉCNICO - REGISTRO CIVIL Nº 10708/2018

PRONCHIA: **PROJETO DE SINALIZAÇÃO** SEQUÊNCIA: **01/01**

ARQUIVO: 1428-RUA_PROJETADA_B_PORTO-SIN-PB-R00.dwg DATA: NOV/2025 ESCALA: 1/500 REVISÃO: 00