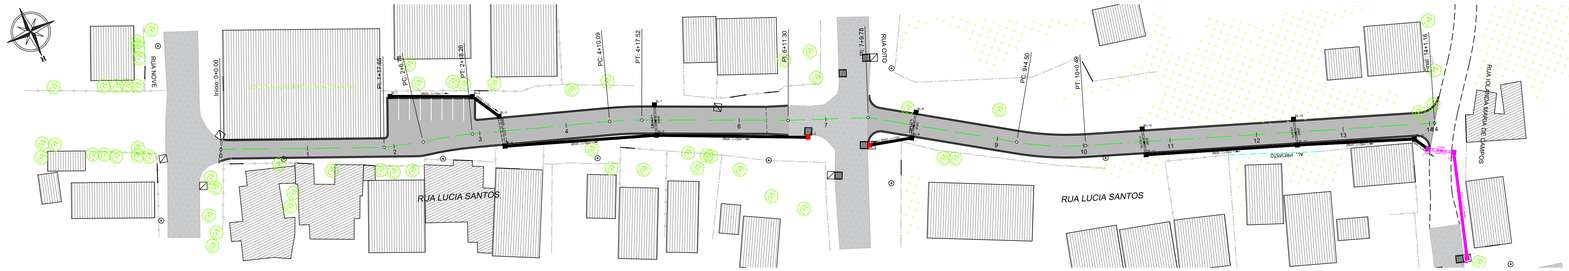

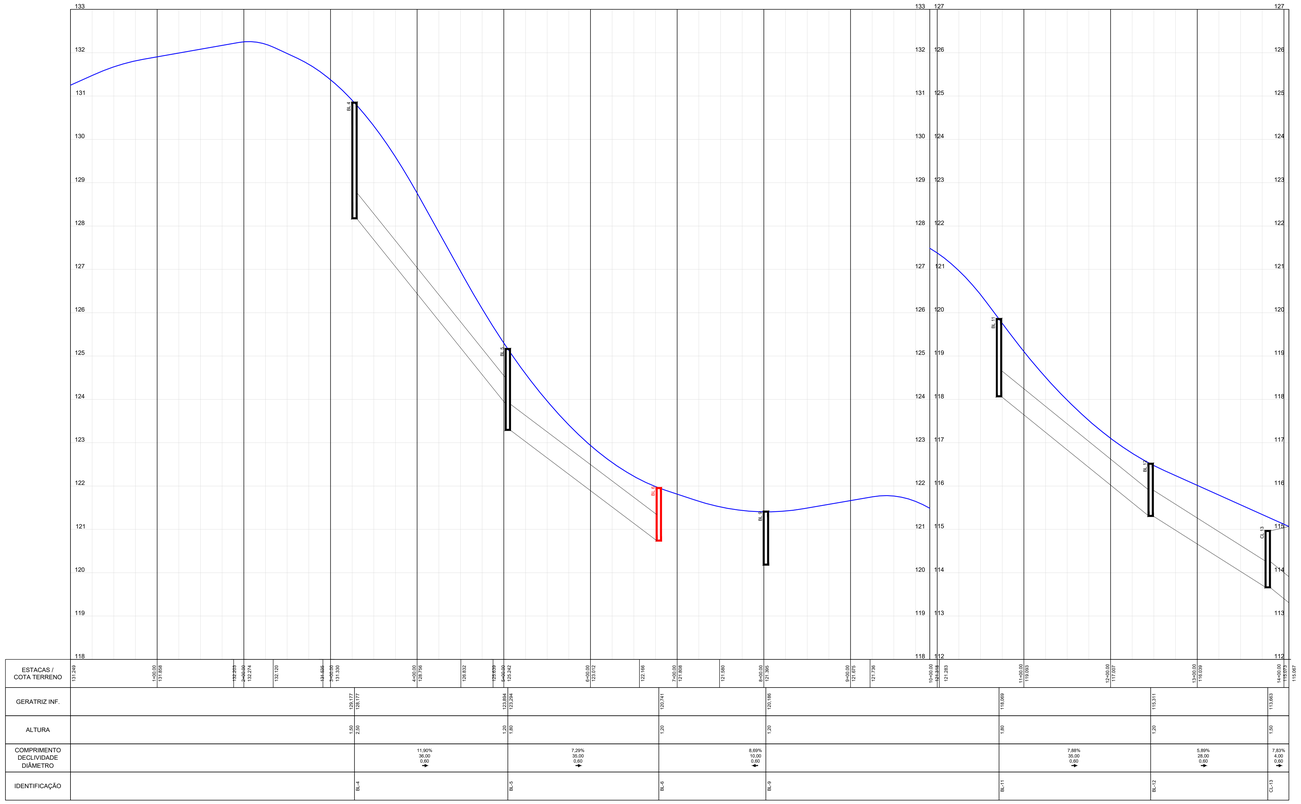

CONVENÇÕES DE TOPOGRAFIA

- ASFALTO EXISTENTE
- REV. PRIMÁRIO
- PAVIMENTO INTERTRAVADO EXISTENTE
- CERCA
- MURO
- ACESSO VEÍCULOS
- CAMINHO/TRILHA
- EDIFICAÇÃO
- ALPENDRE
- CX. COLETORA GRELHA
- CX. COLETORA GUIA
- GALERIA PLUVIAL TUBULAR
- VALO
- SENTIDO DE FLUXO
- Pv
- CALÇADA CONCRETO
- CALÇADA INTERTRAVADO
- PODOTATIL
- POSTE EXISTENTE
- ARVORE Ø>30cm
- ARVORE Ø<30cm
- VEGETAÇÃO

CONVENÇÕES DE PROJETO

- EIXO PROJETADO
- CURVAS MESTRAS
- CURVAS AUXILIARES
- PAVIMENTAÇÃO NOVA PROJETADA
- MEIO-FIO DE SARJETA
- MEIO-FIO RETO
- PAVIMENTAÇÃO PREVISTA
- POSTE EXISTENTE A REALOCAR
- TERRENO NATURAL
- GREIDE DE PROJETO
- FAIXA BRANCA DE ESTACIONAMENTO
- FAIXA VERMELHA DE CICLOFAIXA

CONVENÇÕES DA DRENAGEM

CAIXA DE CAPTAÇÃO A EXECUTAR	
CAIXA DE LIGAÇÃO A EXECUTAR (CL)	
POÇO DE VISITA A EXECUTAR	
TUBULAÇÃO PROJETADA SIMPLES	
TUBULAÇÃO PROJETADA ARMADA	
ALA	
ALA COM DISSIPADOR	

CAIXAS PREVISTA NO PROJETO DA RUA TRANSVERSAL	
TUBULAÇÃO PREVISTA NO PROJETO DA RUA TRANSVERSAL	
ELEMENTOS A DEMOLIR E A EXECUTAR NOVA	DUPLEX / ARUANDO
DRENAGENS A DEMOLIR	

QUADRO QUANTITATIVO

ESCAVAÇÃO MEC. DE VALAS			315,08 m3
REATERRO APILOADO MECANICAMENTE			192,00 m3
REATERRO COM SAIBRO			32,54 m3
DEMOLIÇÃO DE CAIXA DE CAPTAÇÃO			1,26 m
		CAIXA COLETORA TIPO BOCA DE LOBO (BL)	14
BSTC Ø40 PA-1	24	CAIXA DE LIGAÇÃO Ø60 (CL)	1
BSTC Ø60 PS-1	175		
BSTC Ø60 PA-1	7		

OBSERVAÇÕES GERAIS

1. CONFERIR AS MEDIDAS IN-LOCO.

REVISÃO Nº	DATA	ALTERAÇÃO/MOTIVO	REVISOR
0	NOV/2025	EMISSÃO DO PROJETO	O.A.D.A.

PARANÁ PROJETOS

ESTRATÉGICA Engenharia • Tecnologia • Consultoria

Engenharia & Consultoria

OBRA: **PAVIMENTAÇÃO URBANA / MUNICÍPIO DE ADRIANÓPOLIS:**
RUA LUCIA SANTOS T01

ASSINATURAS:

PARANÁ PROJETOS
PROJETISTAS

VICTOR LEONARDO ACIOLI BARROS
ENGENHEIRO INFRAESTRUTURA, TRÂNSITO, ENGENHARIA CIVIL E PROJETISTA

PRANCHA: **PROJETO DE DRENAGEM**
PLANTA E PERFIL LONGITUDINAL

SEQUÊNCIA: **01**/01

ARQUIVO:	DATA:	ESCALA:	REVISÃO:
1428-RUA_LUCIA_SANTOS_T01-DRE-PB-R00.dwg	NOV/2025	1/500	00