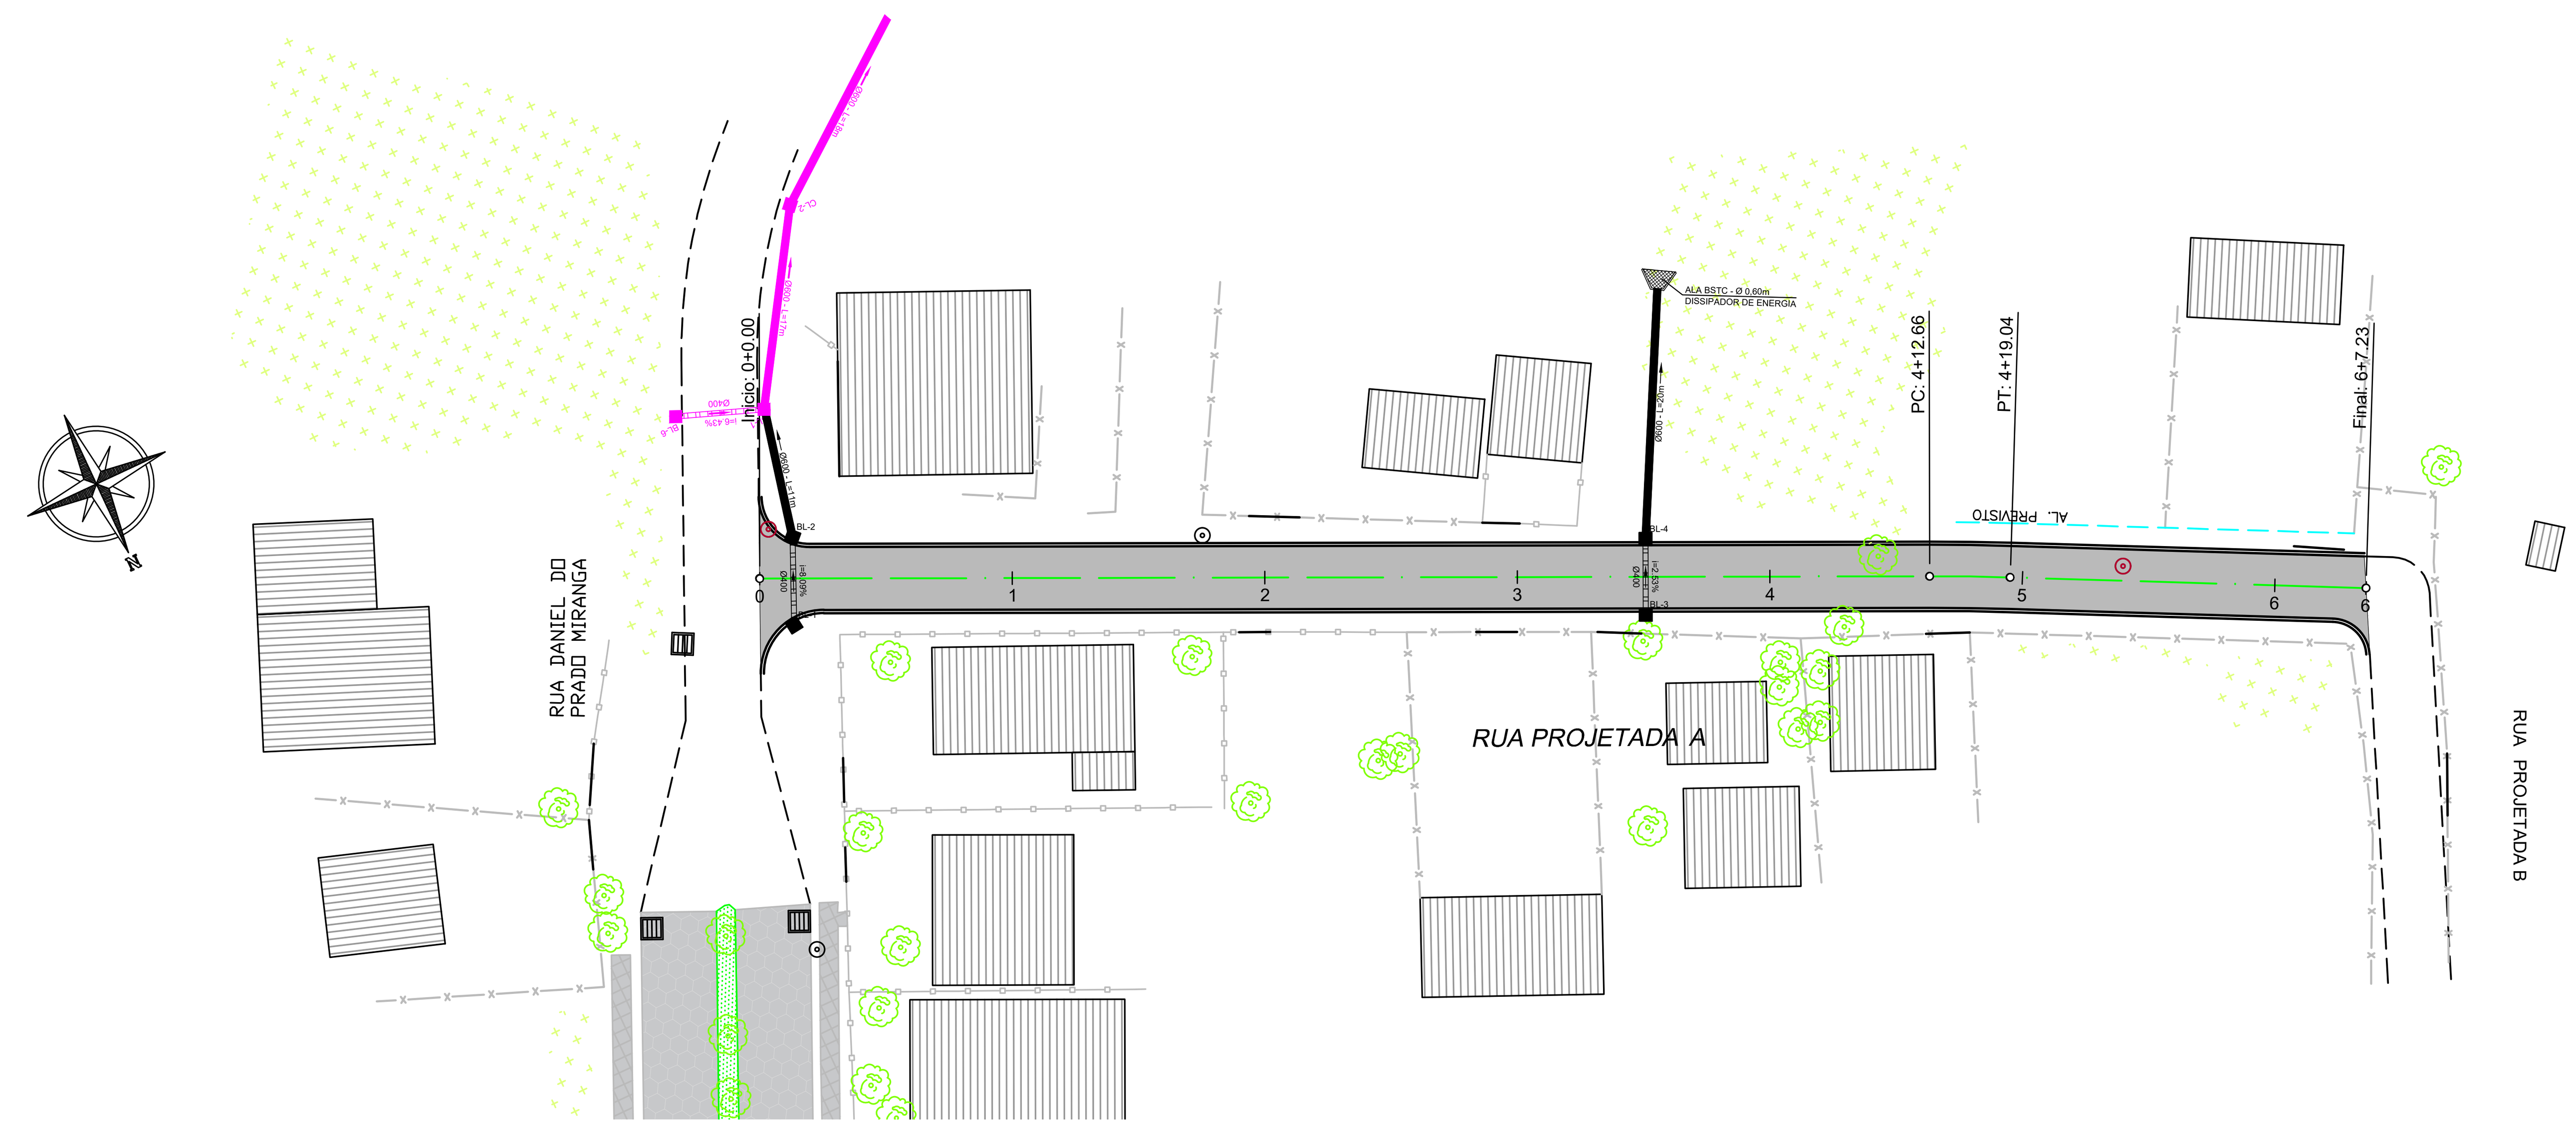

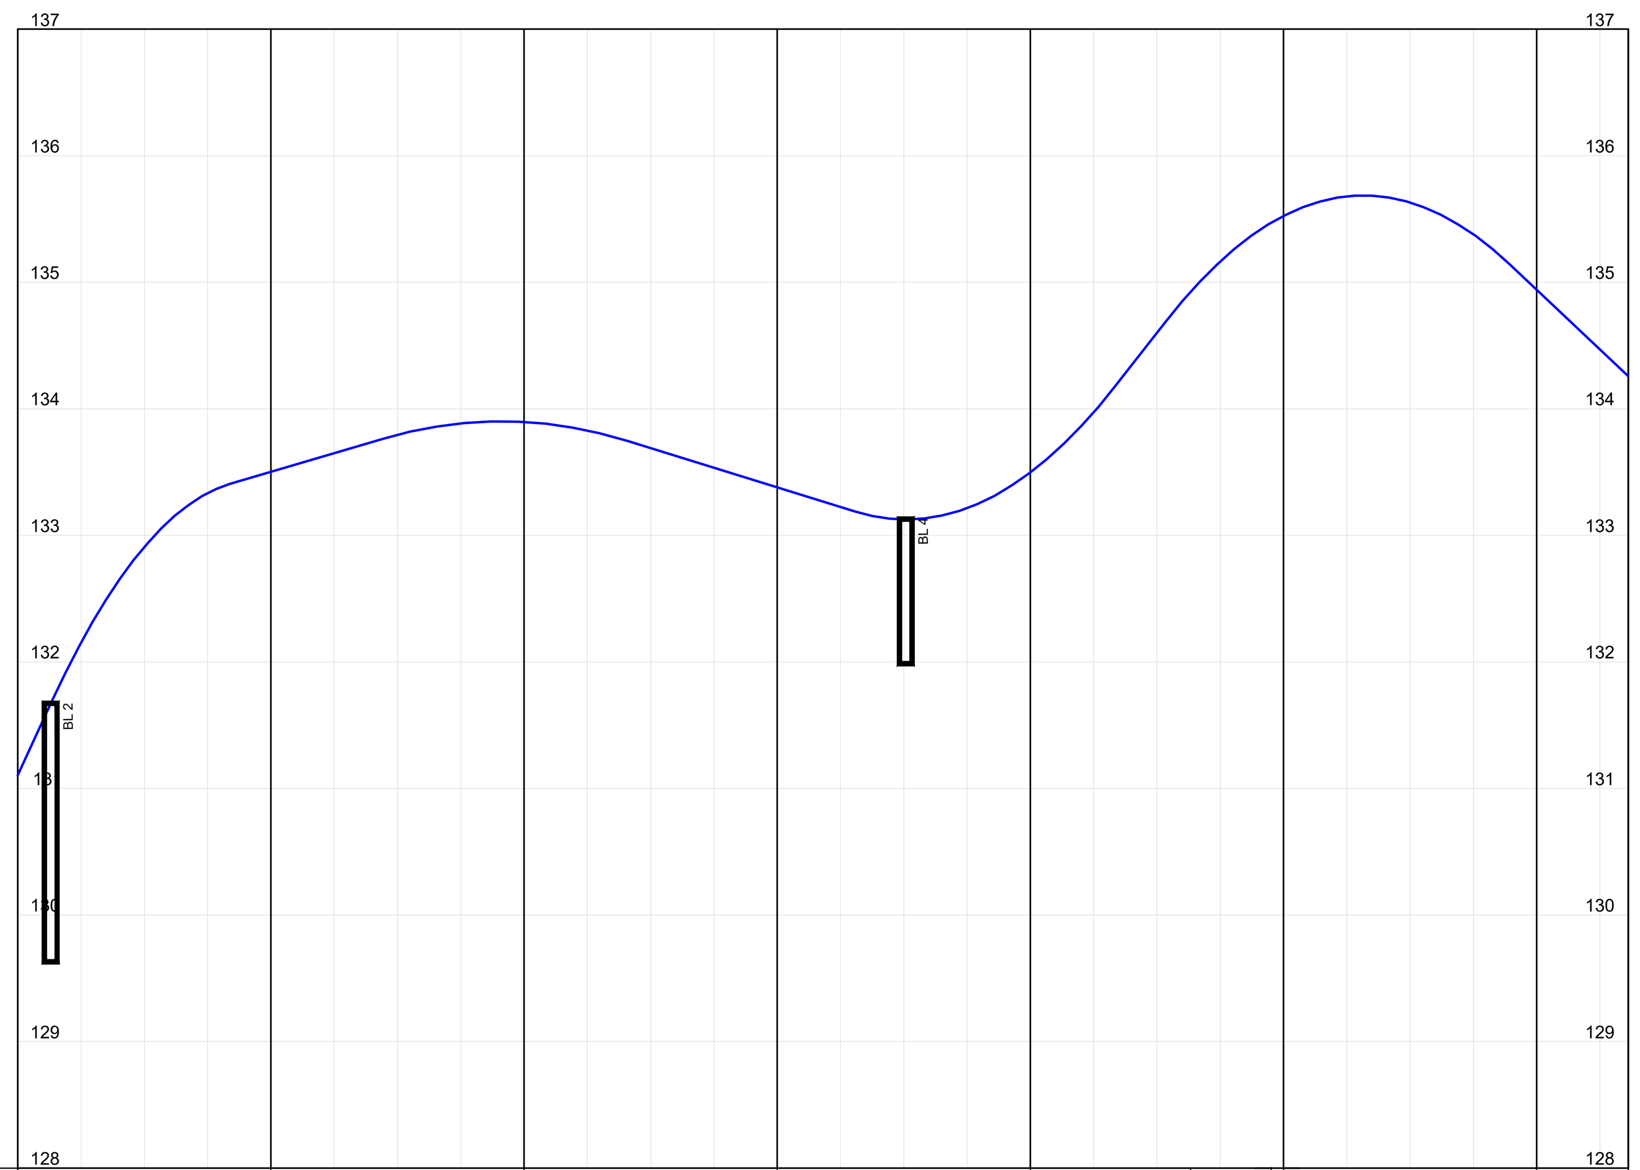

ESTACAS / COTA TERRENO	131.105	1+00.00 133.519	2+00.00 133.894	3+00.00 133.372	4+00.00 133.427	134.917	135.440	5+00.00 135.459	6+00.00 134.935	134.256
GERATRIZ INF.	129,629			131,985						
ALTURA	2,00			1,20						
COMPRIMENTO DECLIVIDADE DIÂMETRO										
IDENTIFICAÇÃO	BL-2			BL-4						

QUADRO QUANTITATIVO

ESCAVAÇÃO MEC. DE VALAS			54,00 m3
REATERRO APILOADO MECANICAMENTE			26,98 m3
REATERRO COM SAIBRO			6,77 m3
		CAIXA COLETORA TIPO BOCA DE LOBO (BL)	4
BSTC Ø40 PA-1	10		
BSTC Ø60 PS-1	31	ALA P/ BSTC Ø 0,60	1
		DISSIPADOR DE ENERGIA Ø 0,60	1

CONVENÇÕES DE TOPOGRAFIA

- ASFALTO EXISTENTE
- REV. PRIMÁRIO
- PAVIMENTO INTERTRAVADO EXISTENTE
- CERCA
- MURO
- ACESSO VEÍCULOS
- CAMINHO/TRILHA
- EDIFICAÇÃO
- ALPENDRE
- CX. COLETORA GRELHA
- CX. COLETORA GUIA
- GALERIA PLUVIAL TUBULAR
- VALO
- SENTIDO DE FLUXO
- PV
- CALÇADA CONCRETO
- CALÇADA INTERTRAVADO
- PODOTATIL
- POSTE EXISTENTE
- ARVORE Ø>30cm
- ARVORE Ø<30cm
- VEGETAÇÃO

CONVENÇÕES DE PROJETO

- EIXO PROJETADO
- CURVAS MESTRAS
- CURVAS AUXILIARES
- PAVIMENTAÇÃO NOVA PROJETADA
- MEIO-FIO DE SARJETA
- MEIO-FIO RETO
- PAVIMENTAÇÃO PREVISTA
- POSTE EXISTENTE Á REALOCAR
- TERRENO NATURAL
- GREIDE DE PROJETO
- FAIXA BRANCA DE ESTACIONAMENTO
- FAIXA VERMELHA DE CICLOFAIXA

CONVENÇÕES DA DRENAGEM

- CAIXA DE CAPTAÇÃO A EXECUTAR
- CAIXA DE LIGAÇÃO A EXECUTAR (CL)
- POÇO DE VISITA A EXECUTAR
- TUBULAÇÃO PROJETADA SIMPLES
- TUBULAÇÃO PROJETADA ARMADA
- ALA
- ALA COM DISSIPADOR
- CAIXAS PREVISTA NO PROJETO DA RUA TRANSVERSAL
- TUBULAÇÃO PREVISTA NO PROJETO DA RUA TRANSVERSAL
- ELEMENTOS A DEMOLIR E A EXECUTAR NOVA (SIMPLES / ARMADO)
- DRENAGENS A DEMOLIR

OBSERVAÇÕES GERAIS

1. CONFERIR AS MEDIDAS IN-LOCO.

REVISÃO Nº	DATA	ALTERAÇÃO/MOTIVO	REVISOR
0	NOV/2025	EMISSÃO DO PROJETO	O.A.D.A.

PARANÁ PROJETOS | EXTRATÉGICA Engenharia • Tecnologia • Consultoria | VL Engenharia & Consultoria

OBRA: **PAVIMENTAÇÃO URBANA / MUNICÍPIO DE ADRIANÓPOLIS:**
RUA PROJETADA A (PORTO)

ASSINATURAS:

PARANÁ PROJETOS
PROPRIETÁRIO

VICTOR LEONARDO ACIOLI BARROS
COORDENADOR /RESPONSÁVEL TÉCNICO - ENGENHEIRO CIVIL RNP 0210384751

PRANCHA: **PROJETO DE DRENAGEM**
PLANTA E PERFIL LONGITUDINAL

SEQUÊNCIA: **01**/01

ARQUIVO: 1428-RUA_PROJETADA_A_PORTO-DRE-PB-R00.dwg | DATA: NOV/2025 | ESCALA: 1/500 | REVISÃO: 00