



PLACA DE ADVERTÊNCIA

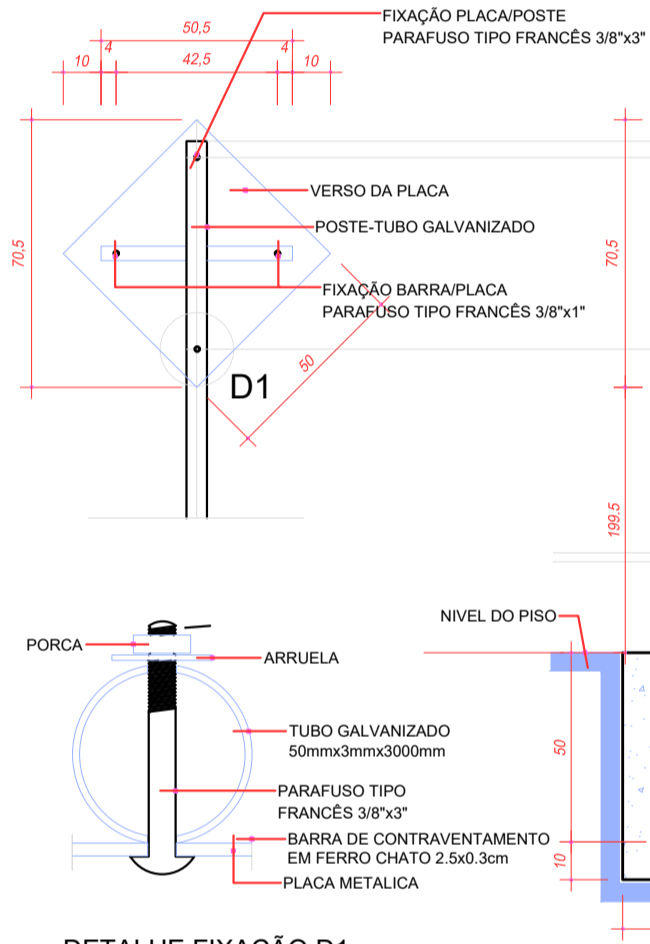


DETALHE FIXAÇÃO D1
ESCALA 1:20

PLACA DE REGULAMENTAÇÃO

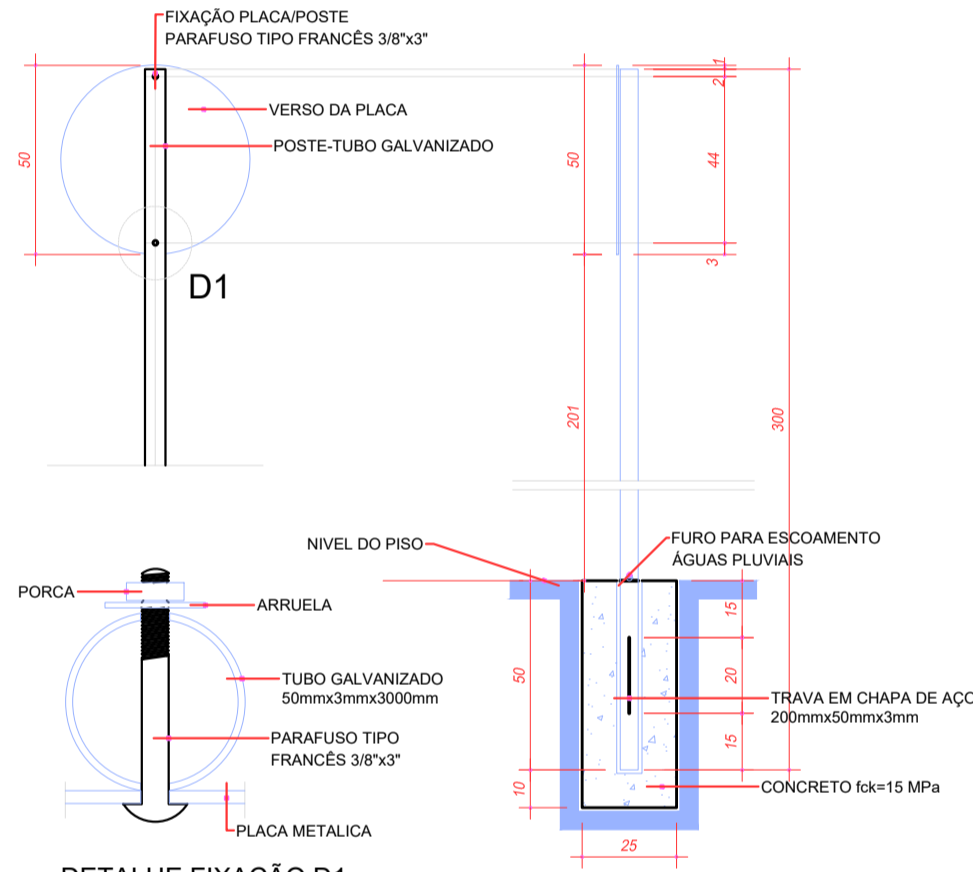


DETALHE FIXAÇÃO D1
ESCALA 1:20

PLACA DE REGULAMENTAÇÃO OCTOGONAL

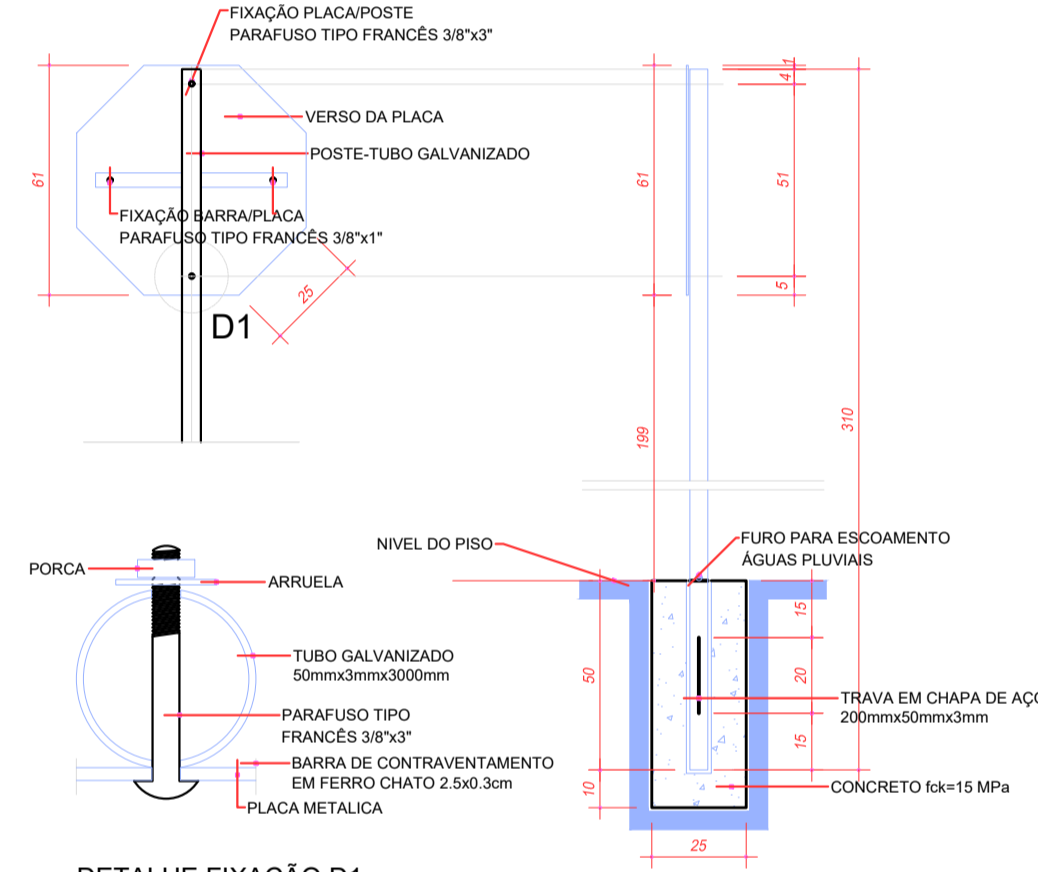

DETALHE FIXAÇÃO D1
ESCALA 1:20

DETALHE PARA PISTA DE 5,00 METROS

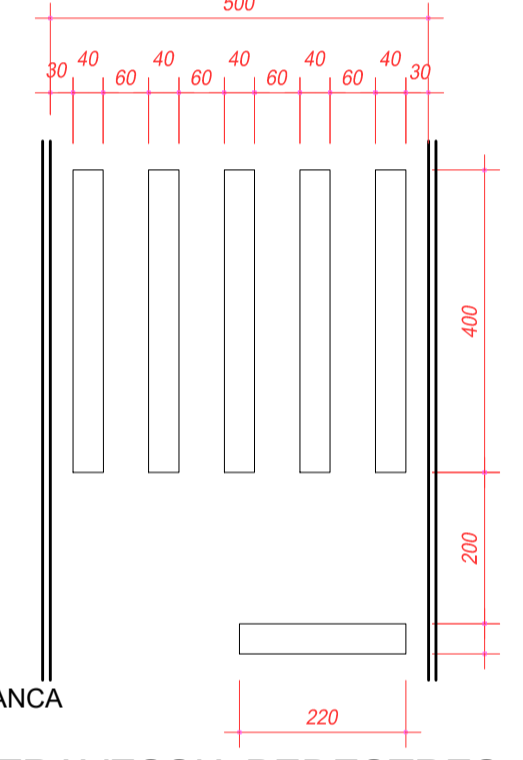


COR : BRANCA

FAIXA TRAVESSIA PEDESTRES
ESCALA 1:100

COR : AMARELA - e=10cm

FAIXA CONTINUA AMARELA
ESCALA 1:100

PLACA DE DENOMINAÇÃO DAS RUAS
ESCALA 1:20

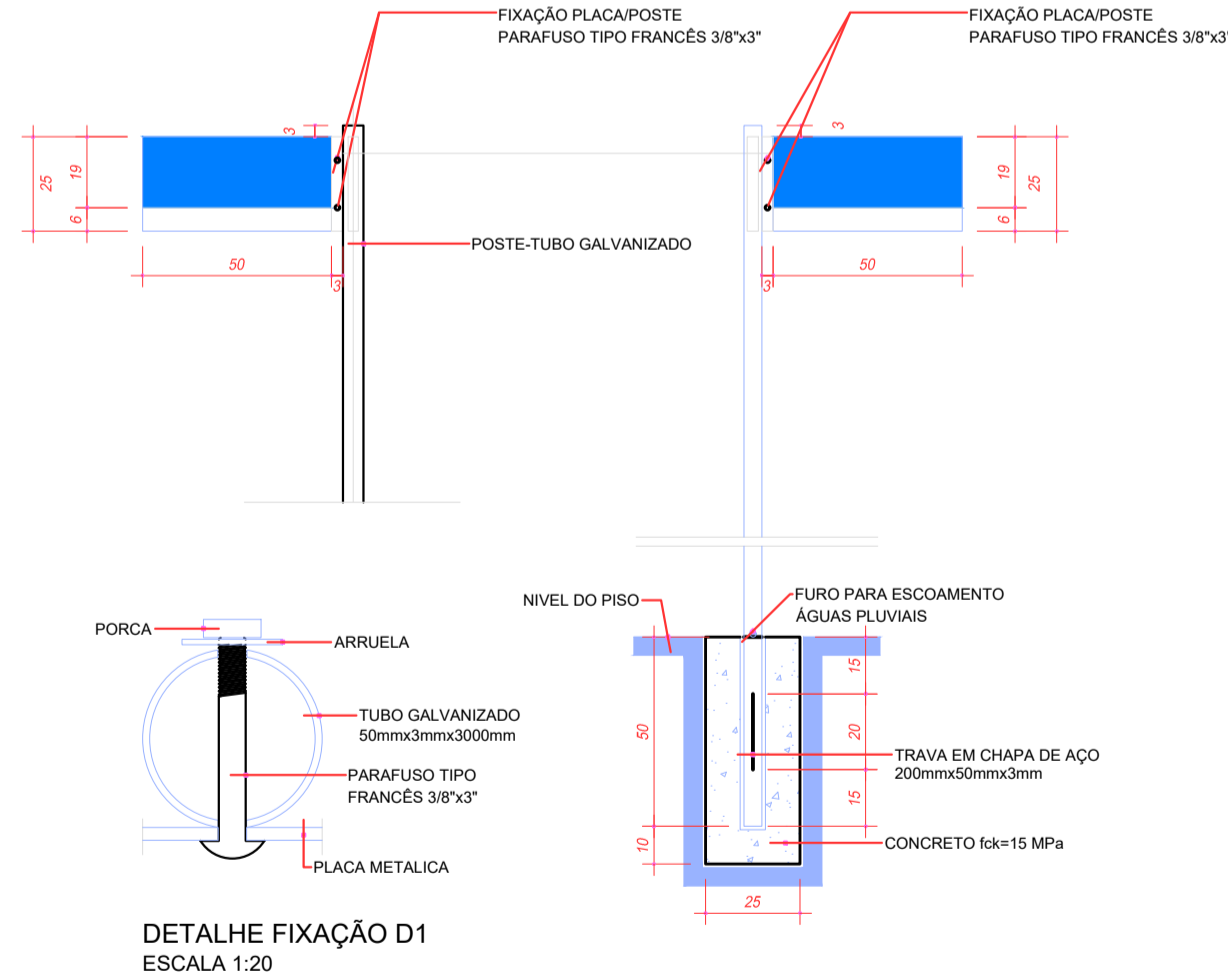


DETALHE FIXAÇÃO D1
ESCALA 1:20



LEGENDA PARE
(VELOCIDADE MÁXIMA OU INFERIOR A 80Km/h)
ESCALA 1:30

LETRA NA COR BRANCA TAMANHO 3,0cm
FUNDO AZUL
LETRA NA COR BRANCA TAMANHO 4,5cm

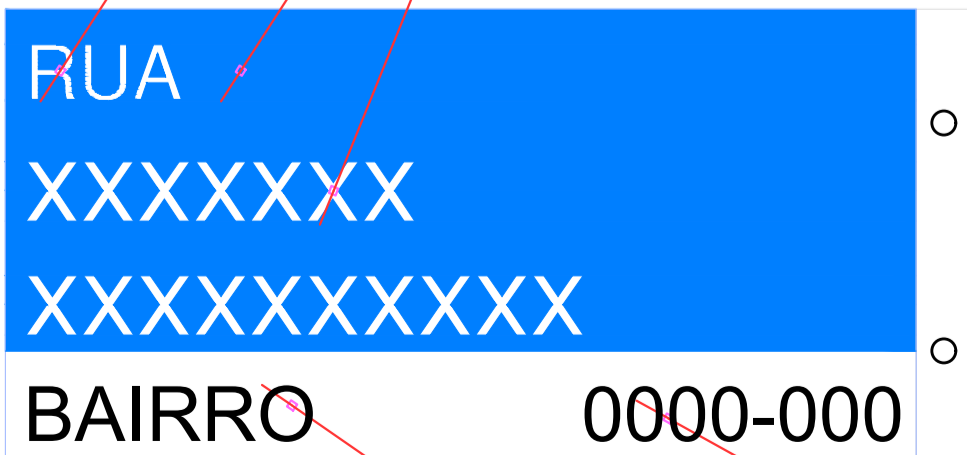

DETALHE

LETRA NA COR PRETA TAMANHO :
FUNDO BRANCO

QUADRO RESUMO DE QUANTIDADES	
	02 unid. FAIXA CONTINUA SIMPLES AMARELA COR : AMARELA LARGURA =10cm 37,28m2
	01 unid. ESCRITA PARE: COR : BRANCO 1,45 m2
	01 Par. FAIXA TRAVESSIA DE PEDESTRES COR : BRANCO LARGURA =40cm 19,64 m2
	01 unid.

OBSERVAÇÕES GERAIS			
1. CONFERIR AS MEDIDAS IN-LOCO.			
0	NOV/2025	EMISSÃO DO PROJETO	O.A.D.A.
REVISÃO Nº	DATA	ALTERAÇÃO/MOTIVO	REVISOR

PLACAS DE REGULAMENTAÇÃO	
MODELO / CÓDIGO	PINTURA
	FUNDO: VERMELHA LETRA: BRANCO ORLA: BRANCO
R-01/PARADA OBRIGATÓRIA	
	FUNDO: BRANCO LETRA: PRETO ORLA: VERMELHA
R-06a/PROIBIDO ESTACIONAR	
PLACAS DE ADVERTÊNCIA	
MODELO / CÓDIGO	PINTURA
	FUNDO: AMARELO SETA: PRETO ORLA: PRETO
A-01b/CURVA ACENTUADA À DIREITA	

OBRA: **PAVIMENTAÇÃO URBANA / MUNICÍPIO DE ADRIANOPOLIS: RUA PROJETADA A (PORTO)**

ASSINATURAS:

PARANÁ PROJETOS
PROPRIETÁRIO

VICTOR LEONARDO ACIOI BARROS
COORDENADOR RESPONSÁVEL TÉCNICO - REGISTRO Nº 016710/2019

PRONCHIA: **PROJETO DE SINALIZAÇÃO** SEQUÊNCIA: **01/01**

PLANTA DE DETALHES

ARQUIVO: 1428-RUA_PROJETADA_A_PORTO-SIN-PB-R00.dwg DATA: NOV/2025 ESCALA: 1/500 REVISÃO: 00