




PLACA DE DENOMINAÇÃO DAS RUAS

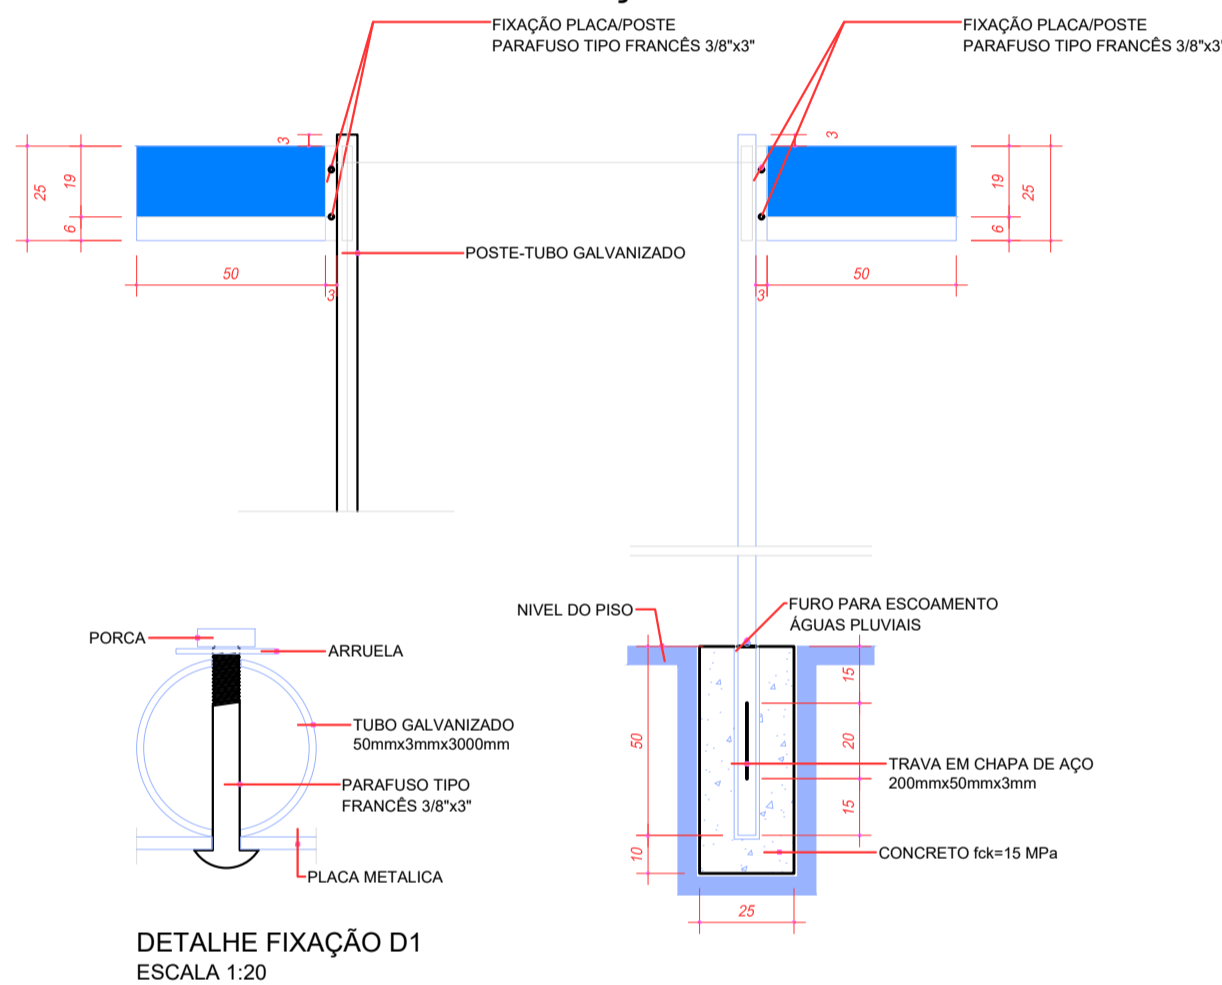

PLACA DE REGULAMENTAÇÃO OCTOGONAL

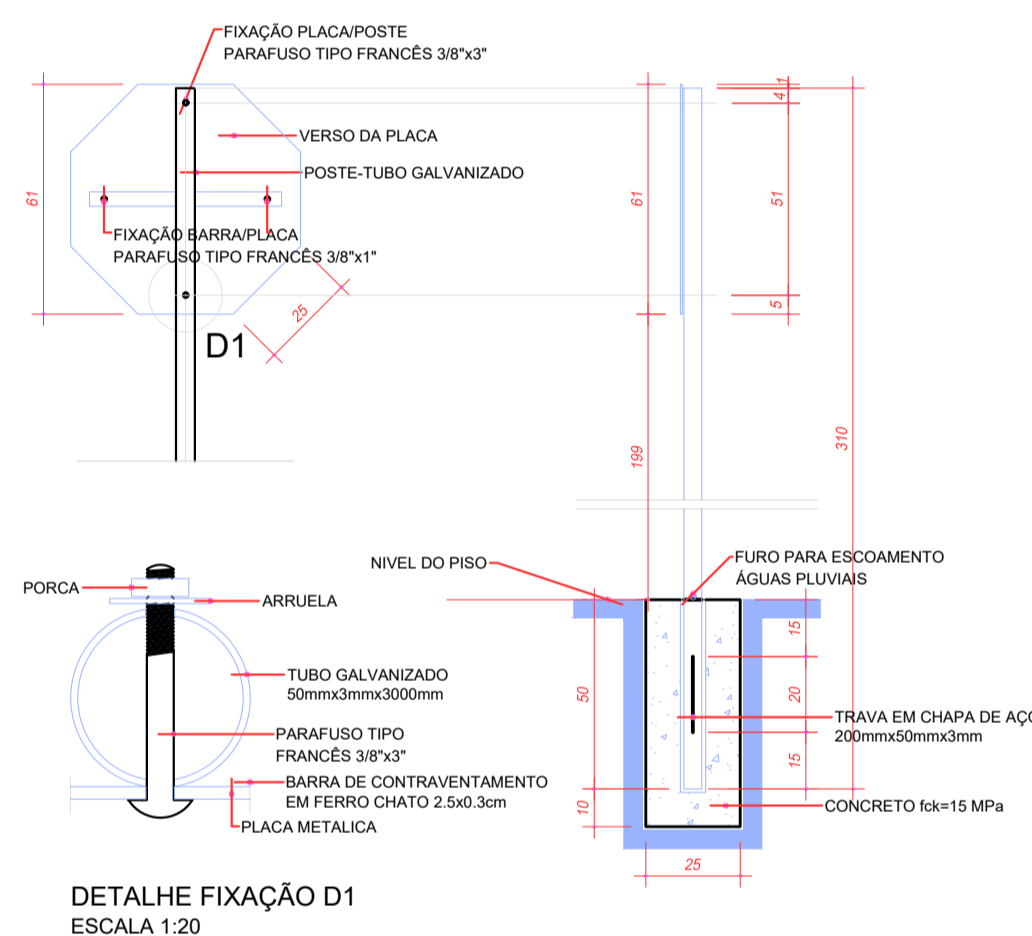


DETALHE PARA PISTA DE 7,00 METROS

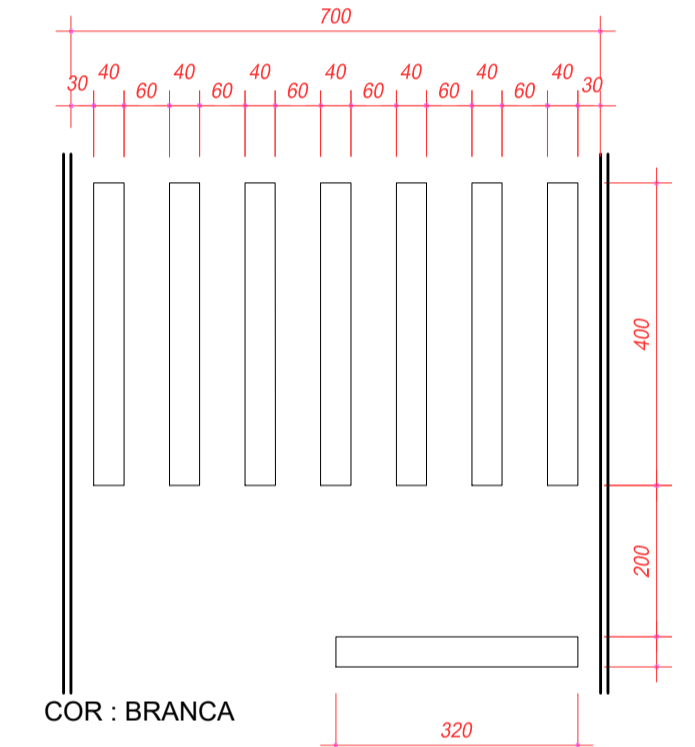

FAIXA TRAVESSIA PEDESTRES
ESCALA 1:100



COR : AMARELA - e=10cm
FAIXA CONTINUA AMARELA
ESCALA 1:100

COR : BRANCA - e=10cm
FAIXA CONTINUA BRANCA
ESCALA 1:100

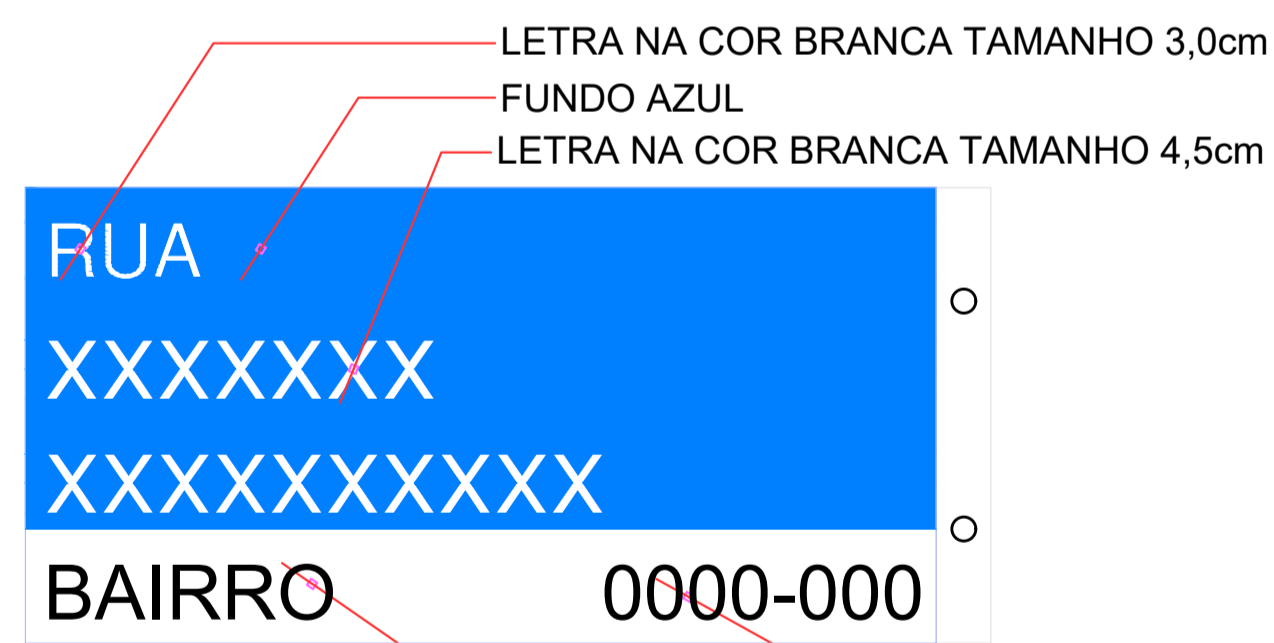

DETALHE

LETRA NA COR PRETA TAMANHO : FUNDO BRANCO

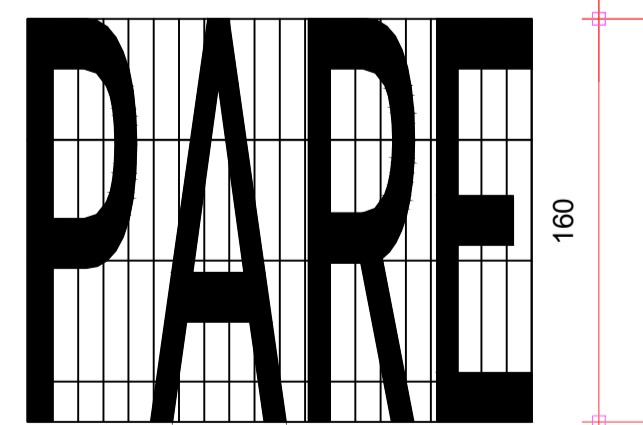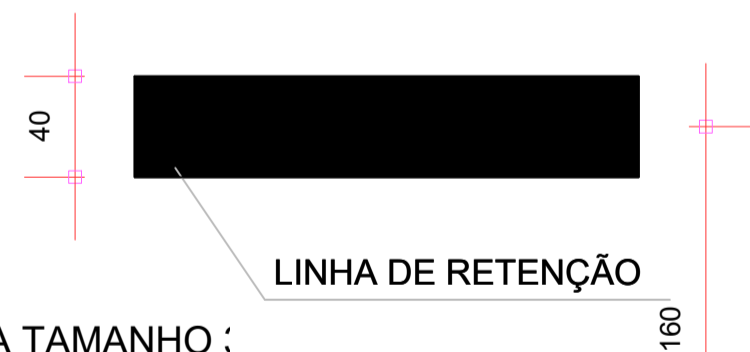

LEGENDA PARE
(VELOCIDADE MÁXIMA OU INFERIOR A 80Km/h)
ESCALA 1:30

PLACAS DE REGULAMENTAÇÃO	
MODELO / CÓDIGO	PINTURA
	FUNDO: VERMELHA LETRA: BRANCO ORLA: BRANCO
R-01/PARADA OBRIGATÓRIA	

QUADRO RESUMO DE QUANTIDADES	
	02unid. FAIXA CONTINUA SIMPLES AMARELA COR : AMARELA LARGURA = 10cm 17,73 m2
	02Par. FAIXA CONTINUA BRANCO COR : BRANCO LARGURA = 10cm 16,13m2
	FAIXA TRAVESSIA DE PEDESTRES COR : BRANCO LARGURA = 40cm 12,44m2
	ESCRITA PARE COR : BRANCO 2,90 m2

OBSERVAÇÕES GERAIS			
1. CONFERIR AS MEDIDAS IN-LOCO.			
0	NOV/2025	EMISSÃO DO PROJETO	O.A.D.A.
REVISÃO Nº	DATA	ALTERAÇÃO/MOTIVO	REVISOR

OBRA: **PAVIMENTAÇÃO URBANA / MUNICÍPIO DE ADRIANOPOLIS: RUA ZEFERINO LOPES**

ASSINATURAS:

PARANÁ PROJETOS
PROPRIETÁRIO

VICTOR LEONARDO ACIOLI BARROS
COORDENADOR RESPONSÁVEL TÉCNICO - REGISTRO CIVIL Nº 10708/01

FRANQUIA: **PROJETO DE SINALIZAÇÃO**

PLANTA DE DETALHES

SEQUÊNCIA: **01/01**

ARQUIVO: 1428-RUA_ZEFERINO_LOPES-SIN-PB-R00.dwg DATA: NOV/2025 ESCALA: 1/500 REVISÃO: 00