




PLACA DE ADVERTÊNCIA

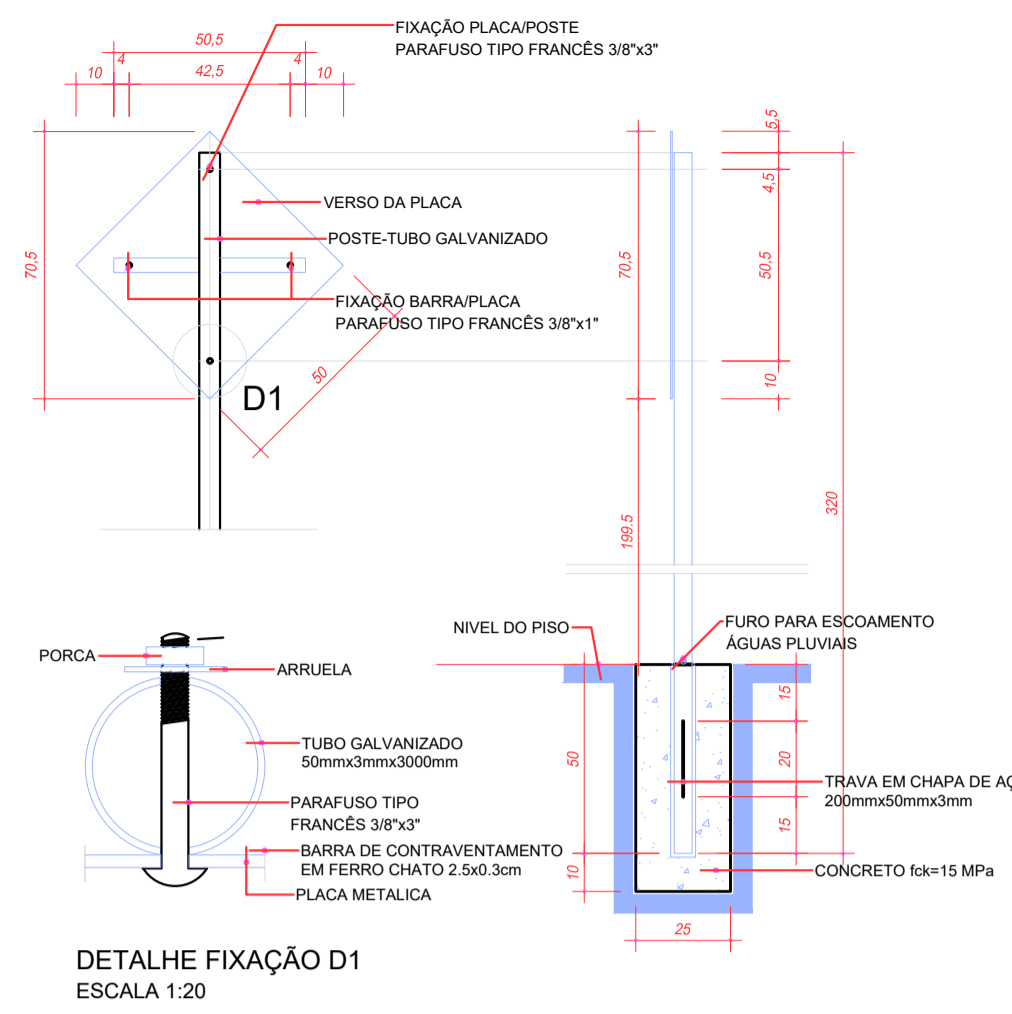


PLACA DE REGULAMENTAÇÃO OCTOGONAL

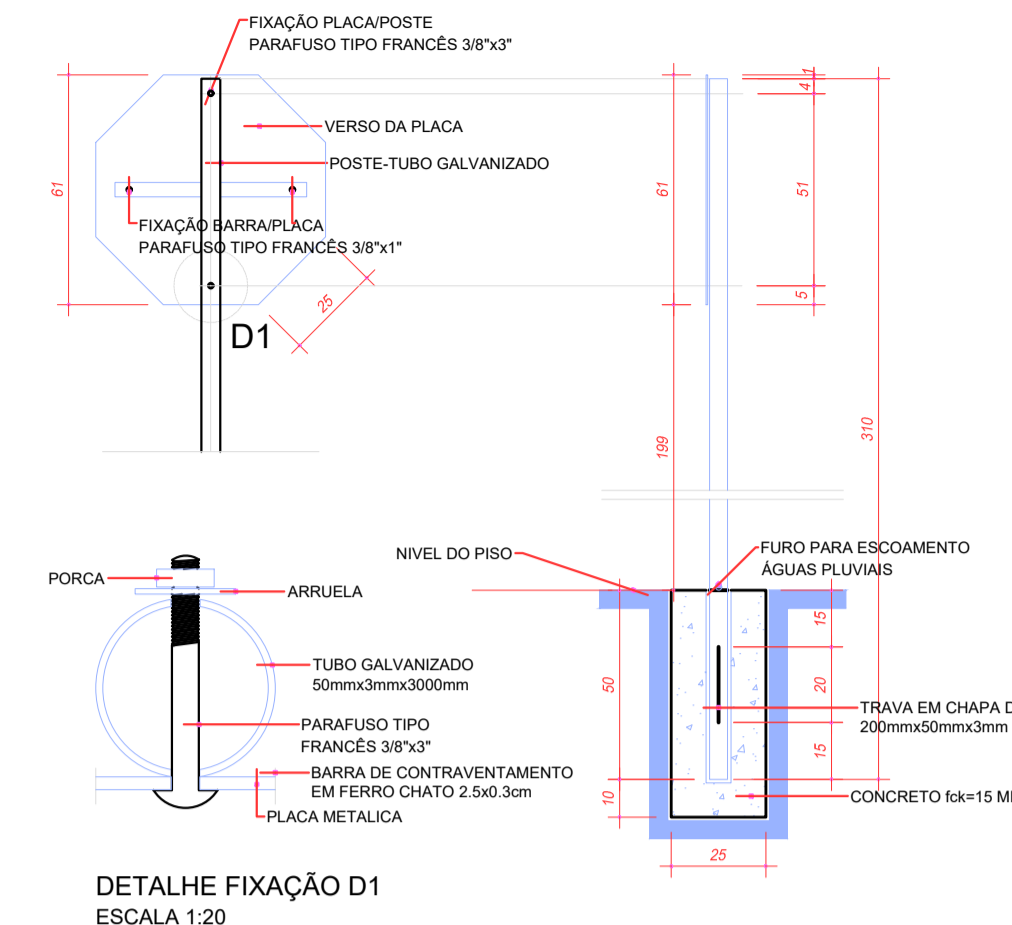

PLACA DE DENOMINAÇÃO DAS RUAS

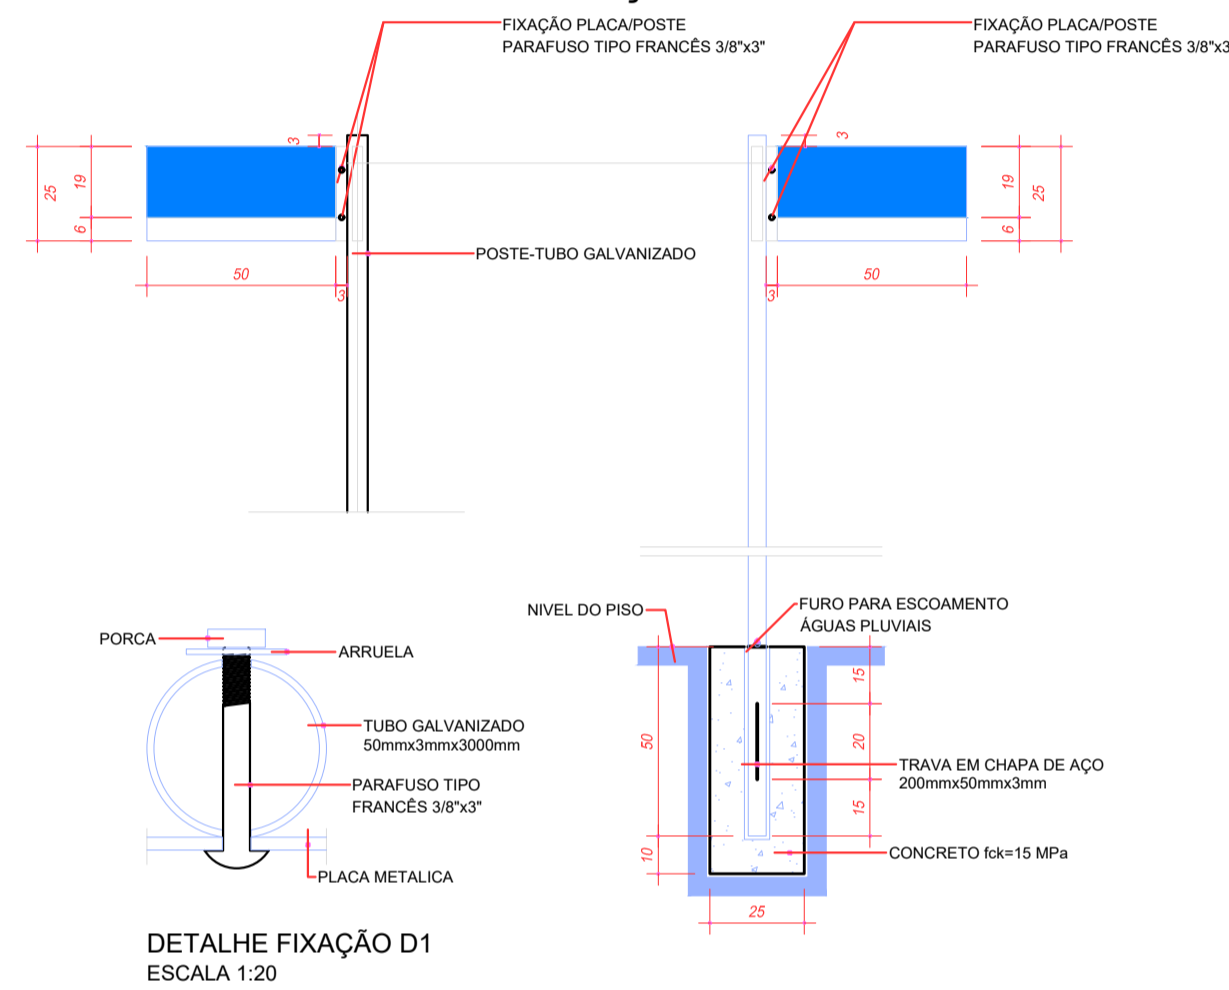


PLACA DE REGULAMENTAÇÃO

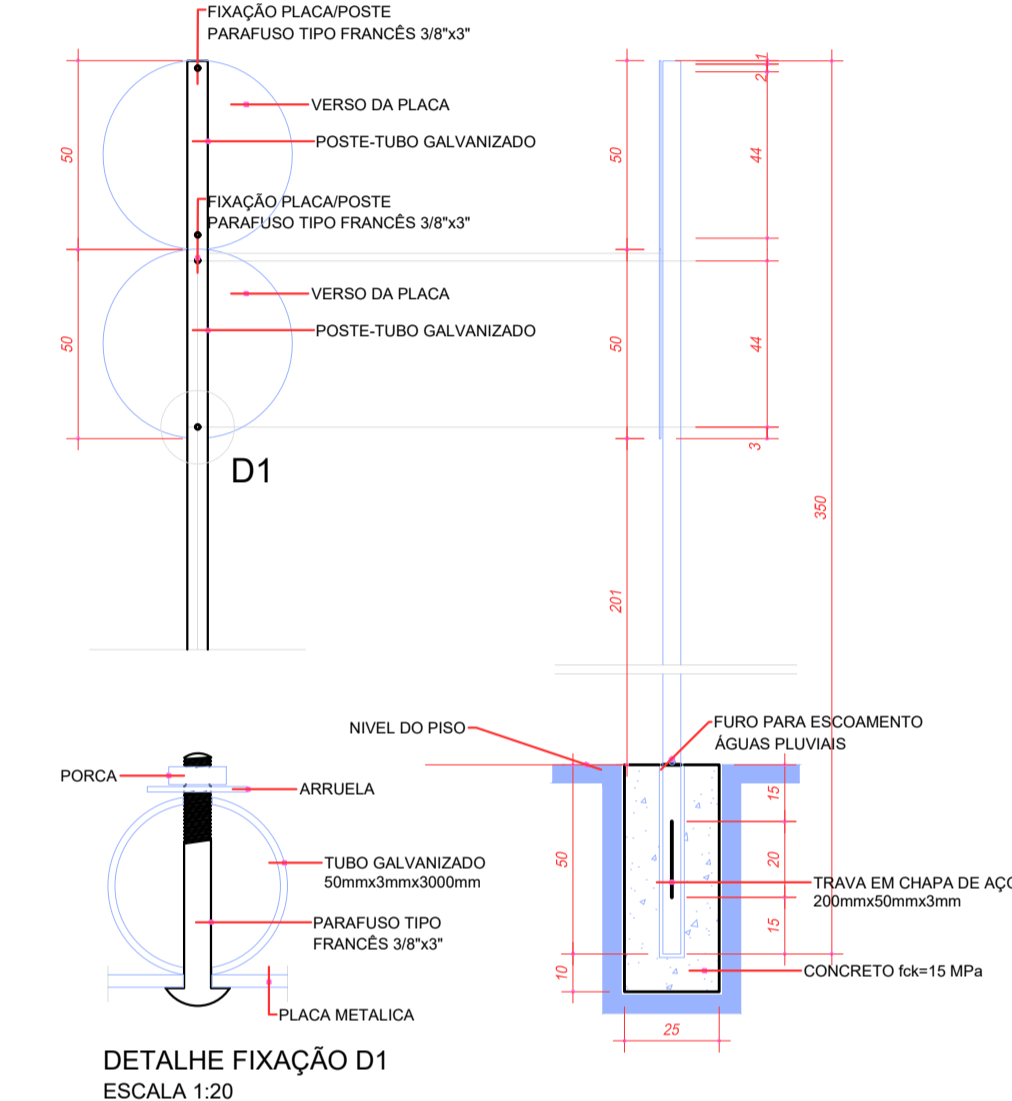

LEGENDA PARE
(VELOCIDADE MÁXIMA OU INFERIOR A 80Km/h)
ESCALA 1:30

FAIXA COMPARTILHADA

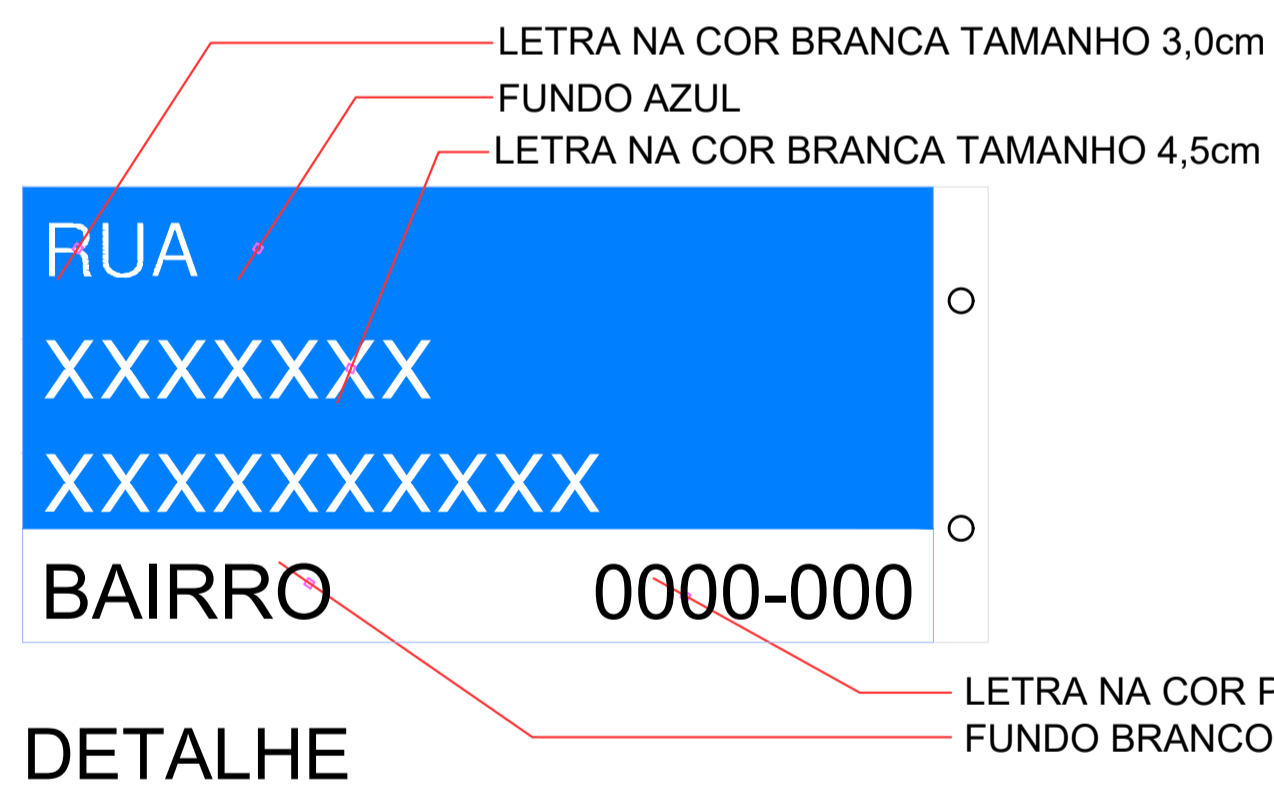

COR : AMARELA - e=10cm
FAIXA CONTINUA AMARELA
ESCALA 1:100

QUADRO RESUMO DE QUANTIDADES	
	01 unid. FAIXA CONTINUA SIMPLES AMARELA COR : AMARELA LARGURA =10cm 5,64 m2
	01 unid. FAIXA COMPARTILHADA COR : VERMELHA 55,69 m2
	01 Par. ESCRITA PARE: COR : BRANCO 2,21 m2
	01Par.

OBSERVAÇÕES GERAIS			
1. CONFERIR AS MEDIDAS IN-LOCO.			
0	NOV/2025	EMISSÃO DO PROJETO	O.A.D.A.
REVISÃO Nº	DATA	ALTERAÇÃO/MOTIVO	REVISOR

OBRA: PAVIMENTAÇÃO URBANA / MUNICÍPIO DE ADRIANOPOLIS: RUA PROJETADA B		
ASSINATURAS:		
PARANÁ PROJETOS	VICTOR LEONARDO ACIOLE BARROS COORDENADOR RESPONSÁVEL TÉCNICO - REGISTRO Nº 01678/2018	
PRANCHIA: PROJETO DE SINALIZAÇÃO		SEQUÊNCIA: 01/01
ARQUIVO: 1428-RUA_PROJETADA_B-SIN-PB-R00.dwg		REVISÃO: 00
DATA: NOV/2025	ESCALA: 1/500	