


PERFIL LONGITUDINAL DO ALINHAMENTO - RUA JOSÉ DA PAZ
ESCALAS: H=1:500 V=1:50

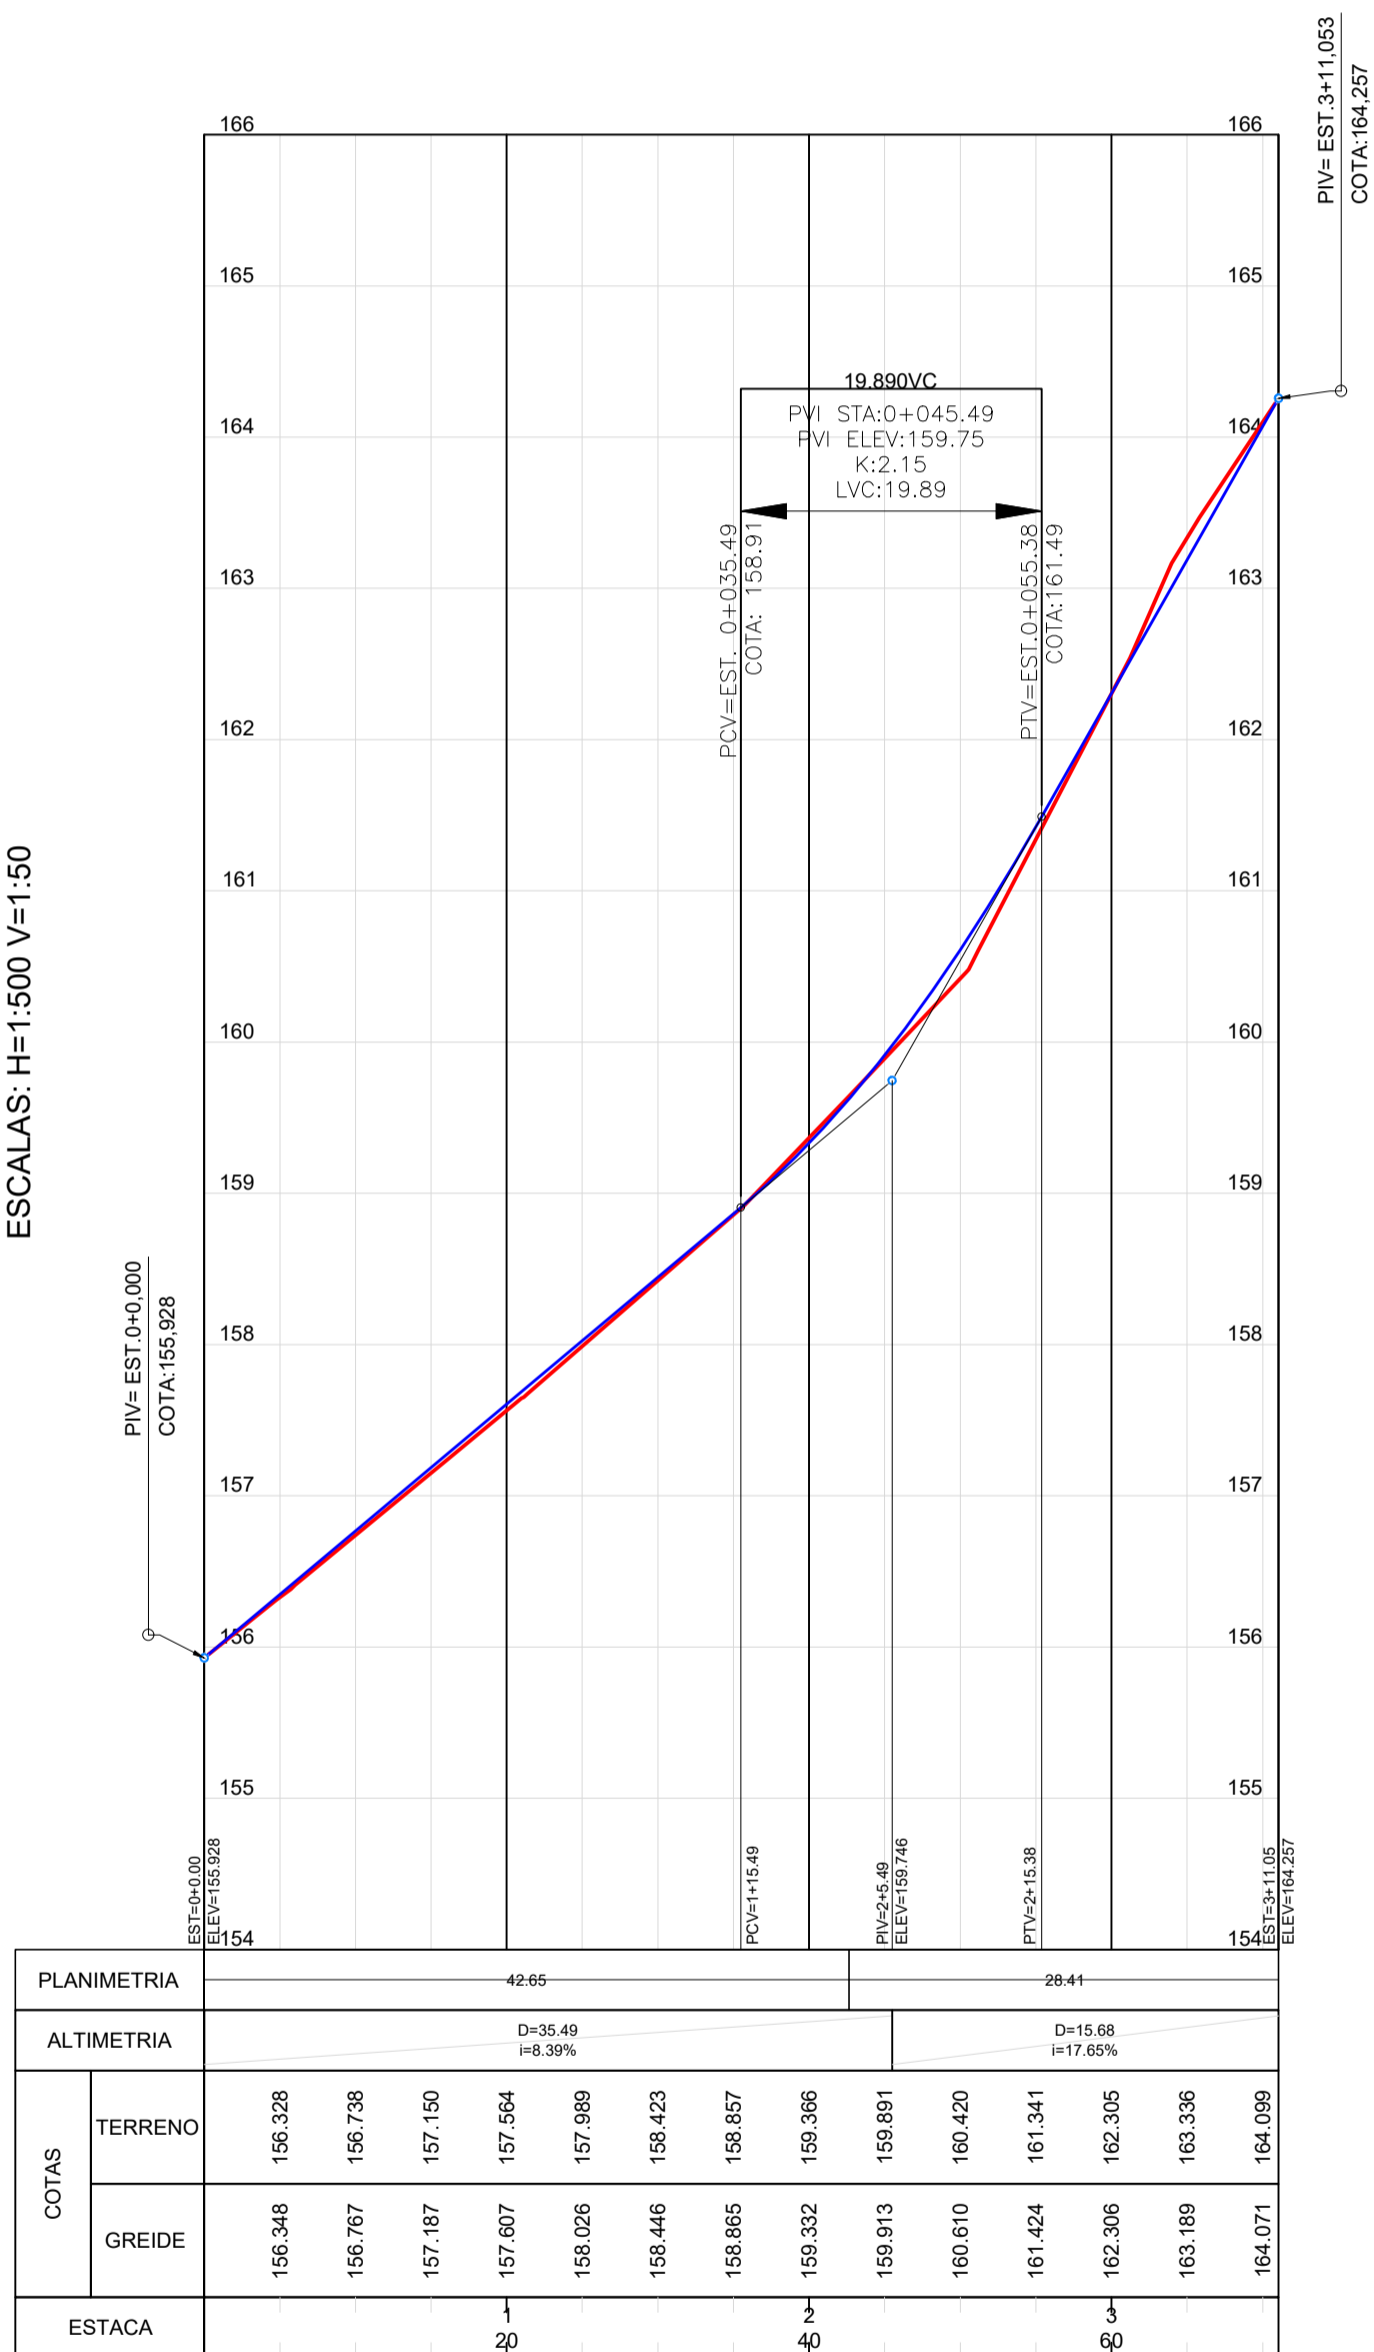

CONVENÇÕES DE TOPOGRAFIA		CONVENÇÕES DE PROJETO	
ASfalto existente	VALO	EIXO PROJETADO	MEIO-FIO DE SARJETA
REV. PRIMÁRIO	SENTIDO DE FLUXO	CURVAS MESTRAS	MEIO-FIO RETO
PAVIMENTO INTERTRAVADO EXISTENTE	PV	CURVAS AUXILIARES	PAVIMENTAÇÃO PREVISTA
CERCA	CALÇADA CONCRETO	PAVIMENTAÇÃO NOVA PROJETADA	POSTE EXISTENTE À REALOCAR
MURO	CALÇADA INTERTRAVADO	TERRENO NATURAL	POSTE EXISTENTE A REALOCAR
ACESSO VEICULOS	PODOTATIL	GREIDE DE PROJETO	FAIXA BRANCA DE ESTACIONAMENTO
CAMINHO/TRILHA	POSTE EXISTENTE	FAIXA VERMELHA DE CICLOFAIXA	
EDIFICAÇÃO	ARVORE Ø>30cm		
ALPENDRE	ARVORE Ø<30cm		
CX. COLETORA GRELHA	VEGETAÇÃO		
CX. COLETORA GUIA			
GALERIA PLUVIAL TUBULAR			

QUADRO QUANTITATIVO	
ÁREA A SER PAVIMENTADA	215,19 m ²
ÁREA A SER REGULARIZADA	287,51 m ²
EXTENSÃO TOTAL DA RUA	71,05 m
LARGURA DA RUA	3,00 m
PLACA DE OBRA	1,00 ud

OBSERVAÇÕES GERAIS			
1. CONFERIR AS MEDIDAS IN-LOCO.			
REVISÃO Nº	DATA	EMISSÃO DO PROJETO	O.A.D.A.
		ALTERAÇÃO/MOTIVO	REVISOR

PARANÁ PROJETOS
PROPRIETÁRIO

ESTRATÉGICA
Engenharia • Tecnologia • Consultoria

VL
Engenharia & Consultoria

OBRA: **PAVIMENTAÇÃO URBANA / MUNICÍPIO DE ADRIANÓPOLIS: RUA JOSÉ DA PAZ**

ASSINATURAS:

VICTOR LEONARDO ACIOLE BARROS
COORDENADOR RESPONSÁVEL TÉCNICO - ENGENHEIRO CIVIL RFP 0210384751

FRANCHA: **PROJETO GEOMÉTRICO PLANTA E PERFIL LONGITUDINAL** SEQUÊNCIA: **01/01**

ARQUIVO: 1428-RUA_JOSÉ_DA_PAZ-GEQ-PB-R00.dwg DATA: OUT/2025 ESCALA: 1/500 REVISÃO: 00