




PLACA DE ADVERTÊNCIA

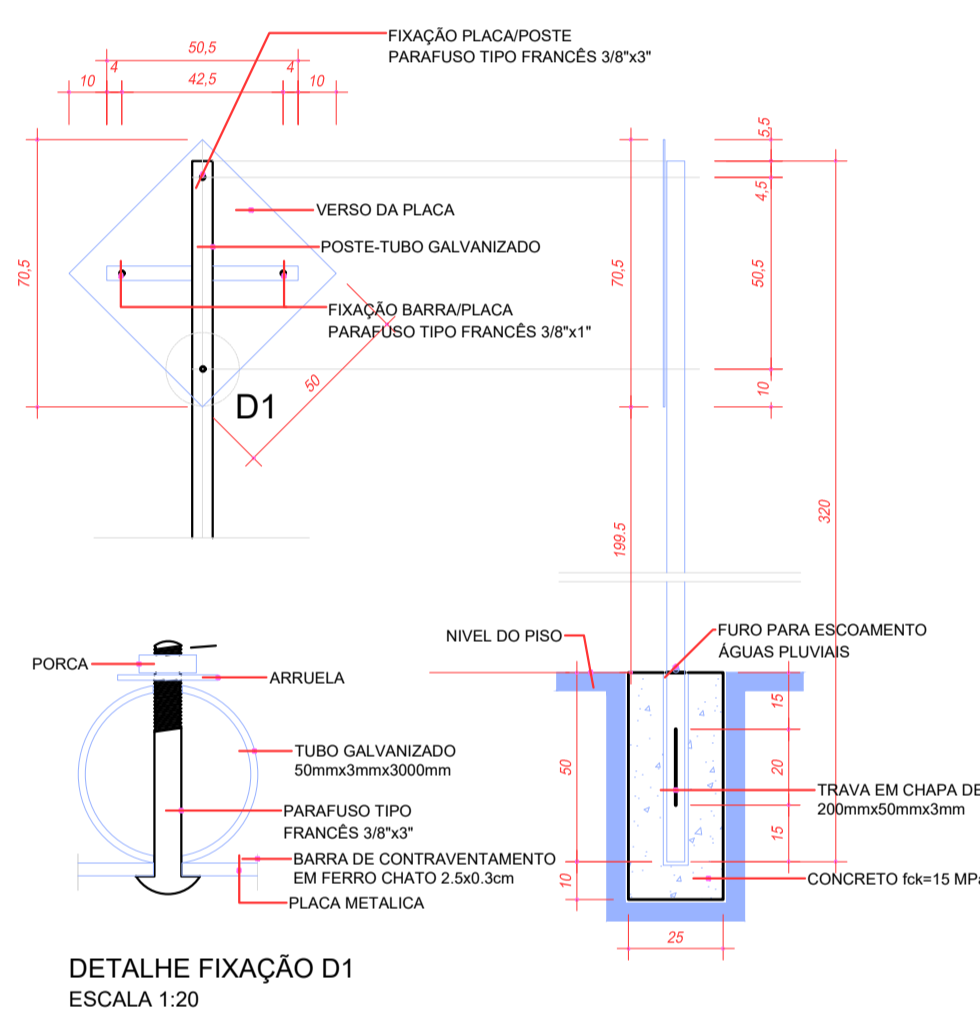

PLACA DE REGULAMENTAÇÃO

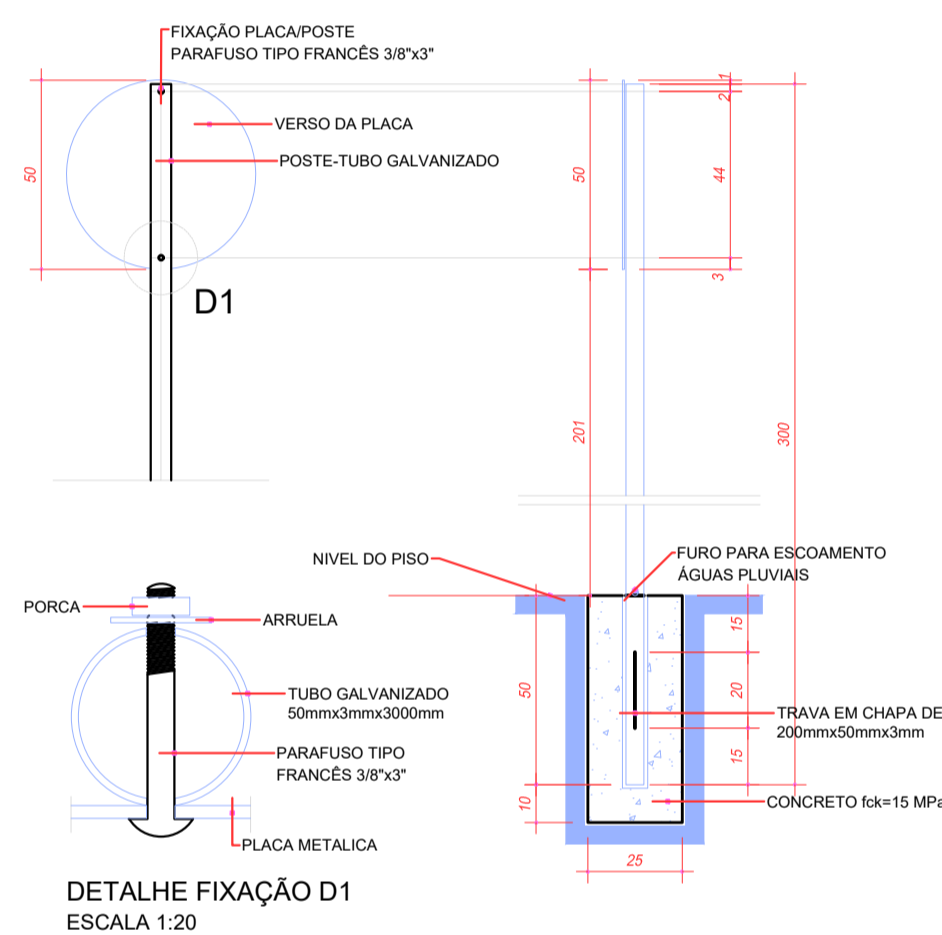


PLACA DE REGULAMENTAÇÃO OCTOGONAL

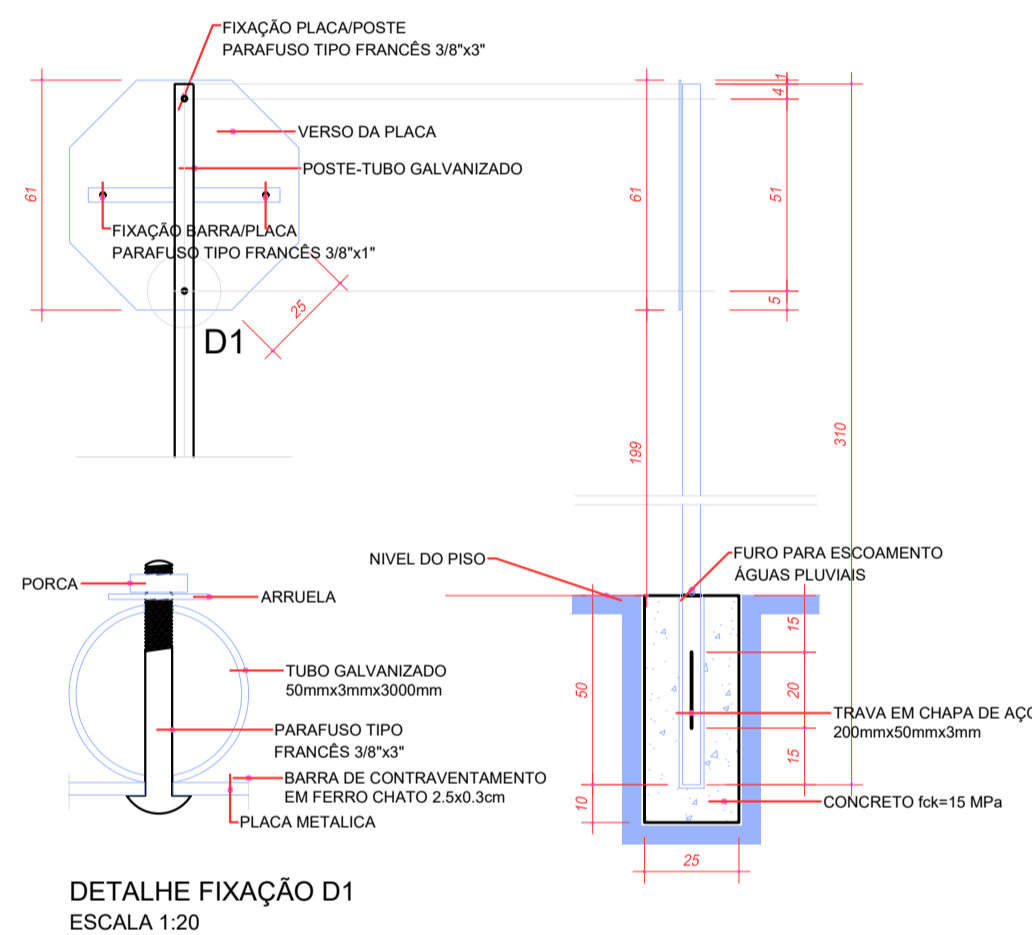

LEGENDA PARE
(VELOCIDADE MÁXIMA OU INFERIOR A 80Km/h)
ESCALA 1:30

PLACA DE REGULAMENTAÇÃO

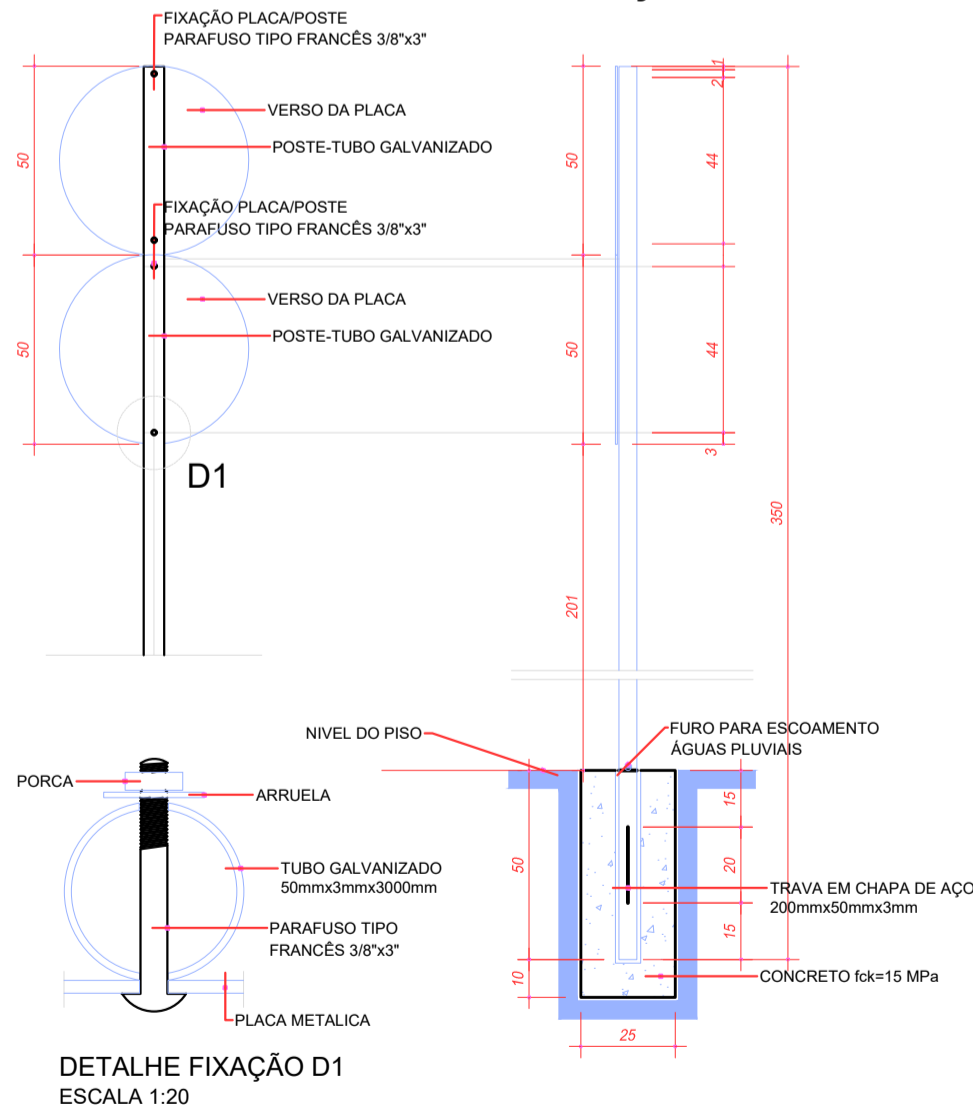

FAIXA COMPARTILHADA



PLACAS DE REGULAMENTAÇÃO

MODELO / CÓDIGO	PINTURA
	FUNDO: VERMELHA LETRA: BRANCO ORLA: BRANCO
R-01/PARADA OBRIGATORIA	
	FUNDO: BRANCO LETRA: PRETO ORLA: VERMELHA
R-05a/PROIBIDO ESTACIONAR	
	FUNDO: BRANCO ALGARISMO: PRETO ORLA: VERMELHA
R-35b/CICLISTA TRANSITE À ESQUERDA	
	FUNDO: BRANCO LETRA: PRETO ORLA: VERMELHA
R-31/PEDESTRE, ANDE PELA ESQUERDA	

PLACAS DE ADVERTÊNCIA

MODELO / CÓDIGO	PINTURA
	FUNDO: AMARELO SETA: PRETO ORLA: PRETO
A-45/RUA SEM SAIDA	

QUADRO RESUMO DE QUANTIDADES

	01 unid.	FAIXA CONTINUA SIMPLES AMARELA COR : AMARELA LARGURA = 10cm	4,00 m2
	01 unid.	FAIXA COMPARTILHADA COR : VERMELHA	40,86 m2
	01 Par.	PARE ESCRITA PARE: COR : BRANCO	2,47 m2
	01 unid.		

OBSERVAÇÕES GERAIS

- CONFERIR AS MEDIDAS IN-LOCO.

REVISÃO Nº	DATA	ALTERAÇÃO/MOTIVO	REVISOR
0	NOV/2025	EMIÇÃO DO PROJETO	O.A.D.A.

PARANÁ PROJETOS **ESTRATÉGICA** **VL**
Engenharia • Tecnologia • Consultoria Engenharia & Consultoria

OBRA: **PAVIMENTAÇÃO URBANA / MUNICÍPIO DE ADRIANOPOLIS: RUA PROJETADA D**

ASSINATURAS:

PARANÁ PROJETOS **VICTOR LEONARDO ACIOLI BARROS**
COORDENADOR RESPONSÁVEL TÉCNICO - REGISTRO Nº 01910/2019

PRANCHAS: **PROJETO DE SINALIZAÇÃO** SEQUÊNCIA: **01/01**
PLANTA DE DETALHES

ARQUIVO: 1428-RUA_PROJETADA_D-SIN-PB-R00.dwg DATA: NOV/2025 ESCALA: 1/500 REVISÃO: 00