


SEÇÃO TRANSVERSAL TIPO DE PAVIMENTAÇÃO


RUA RUA JANUARIO PLASTER TRANNIN T02

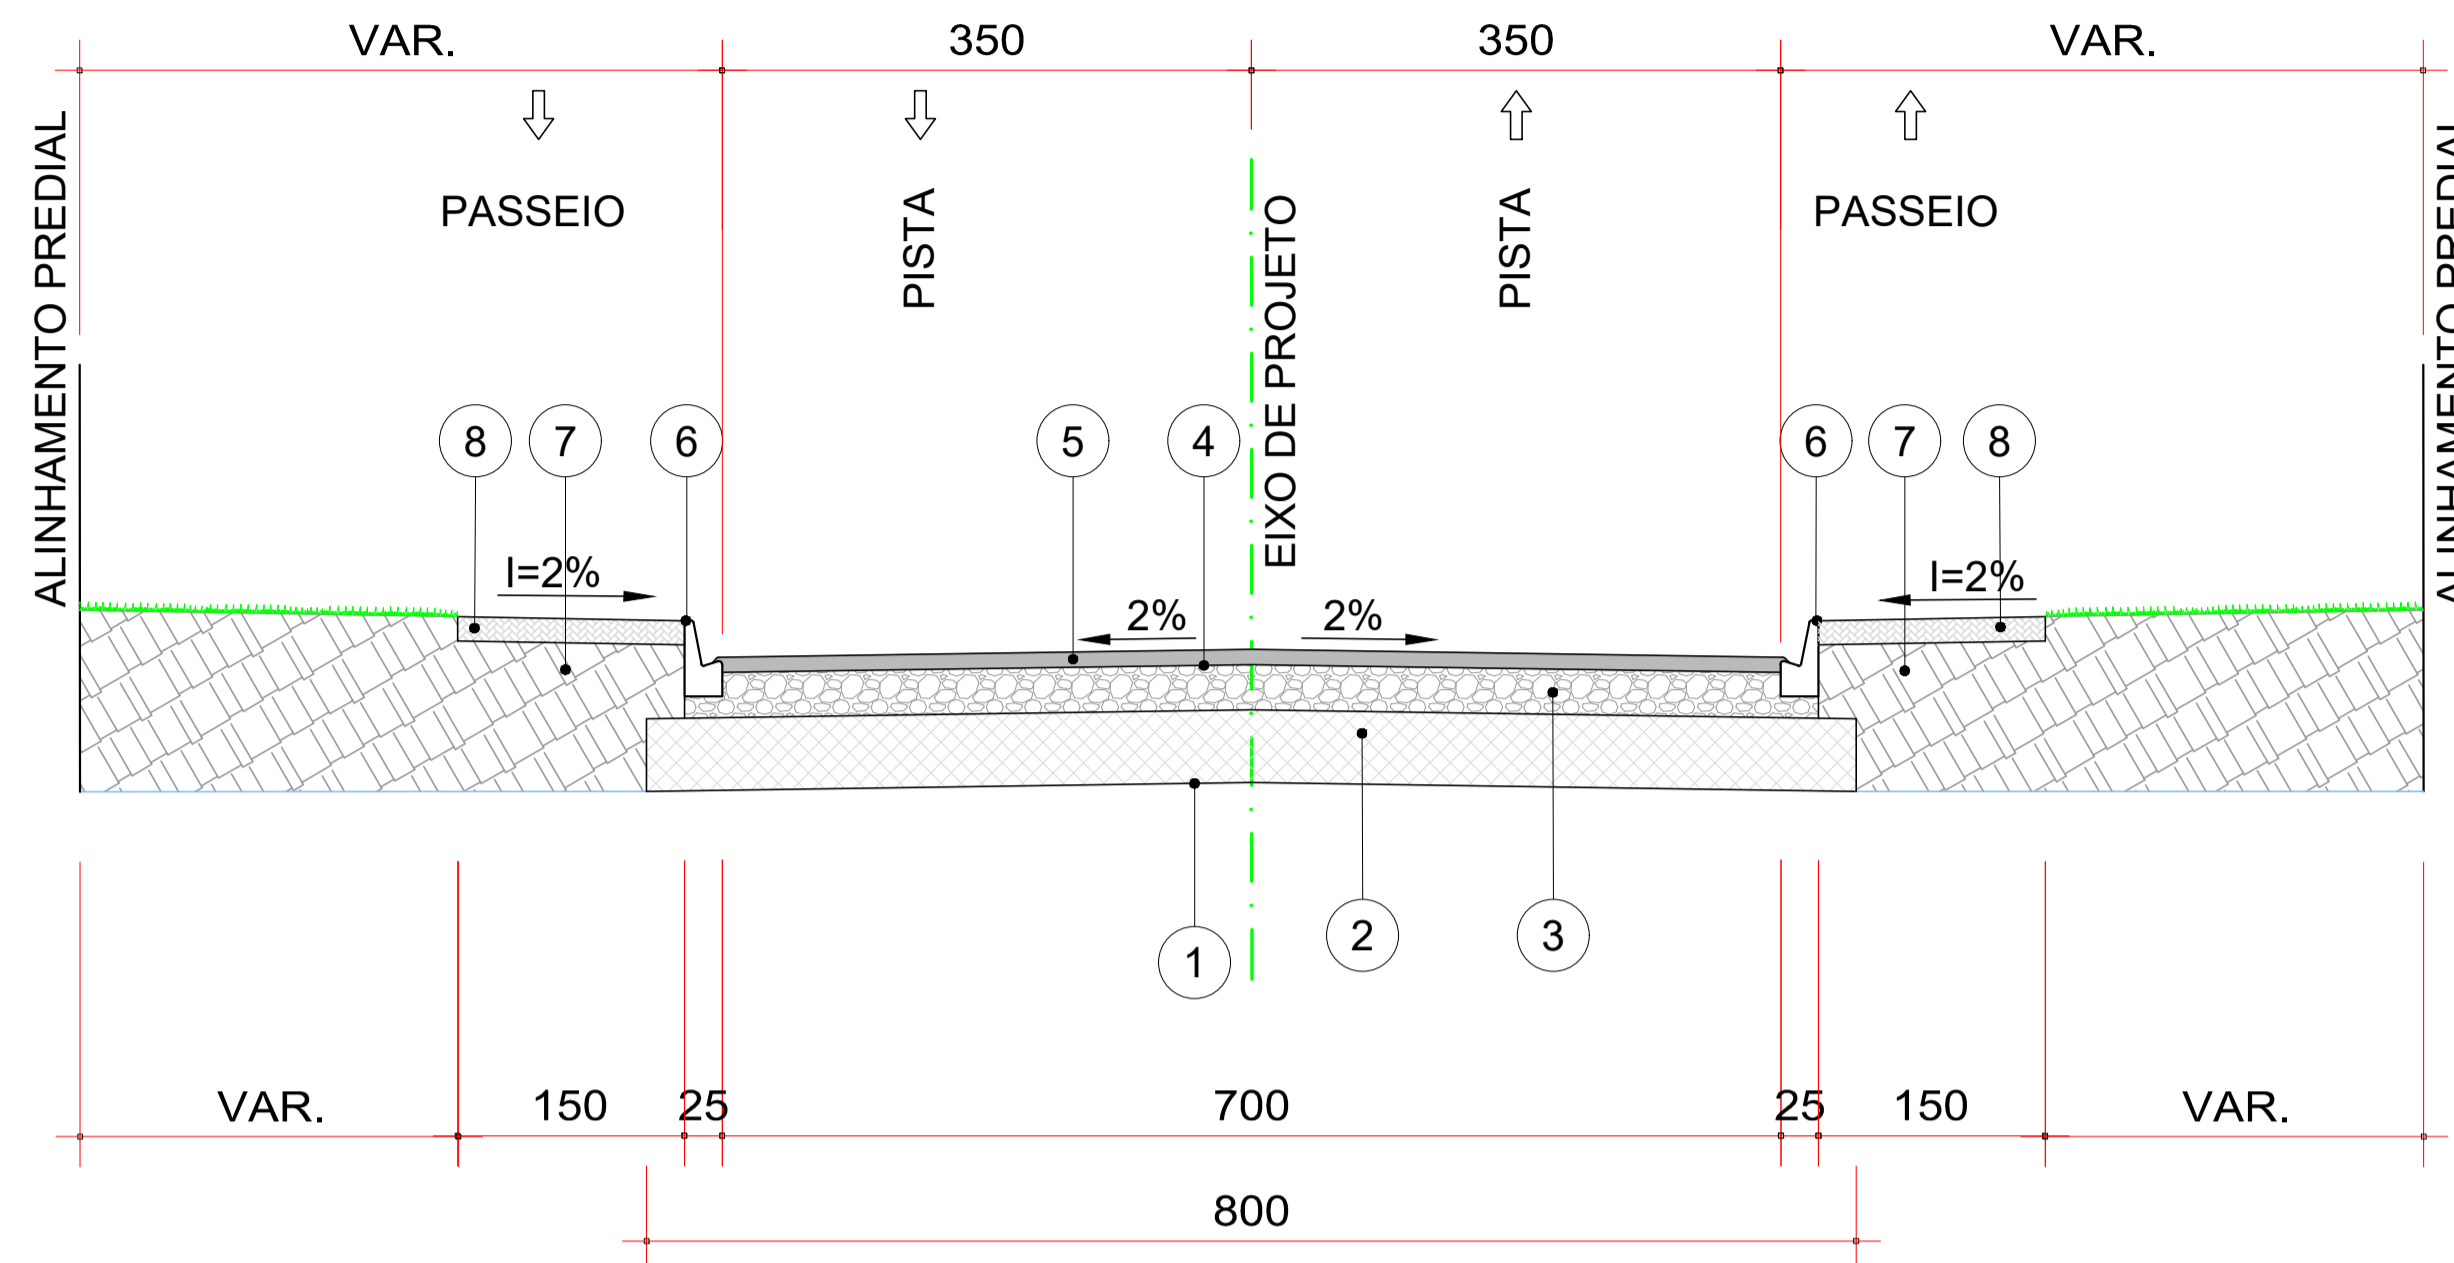


CAMADAS CONSTITUÍDAS DO PAVIMENTO
PARA PISTA DE 7,00m DE LARGURA:
ESCALA 1:15

- 1 - REGULARIZAÇÃO E COMPACTAÇÃO DO SUB-LEITO 100% P.N.
- 2 - SUB-BASE EM MACADAME SECO E COMPACTADO - ESP. = 24,0cm
- 3 - BASE DE BRITA GRADUADA COMPACTADA - ESP. = 15,0cm
- 4 - IMPRIMAÇÃO COM EMULSÃO EAI / PINTURA DE LIGAÇÃO RR-1C
- 5 - C.B.U.Q. FAIXA "C" - ESP. = 5,0cm
- 6 - MEIO-FIO DE CONCRETO C/SARJETA (TIPO 2 DER/PR)
- 7 - ATERRO DE PASSEIO C/ SOLO PROVENIENTE DA PRÓPRIA VIA
- 8 - ÁREA DESTINADA AO PASSEIO (VER PROJETO DE CALÇADA)


OBS; A LARGURA DOS PASSEIO PODEM VARIAR CONFORME
POSICIONAMENTO DOS LIMITES FÍSICOS EXISTENTES

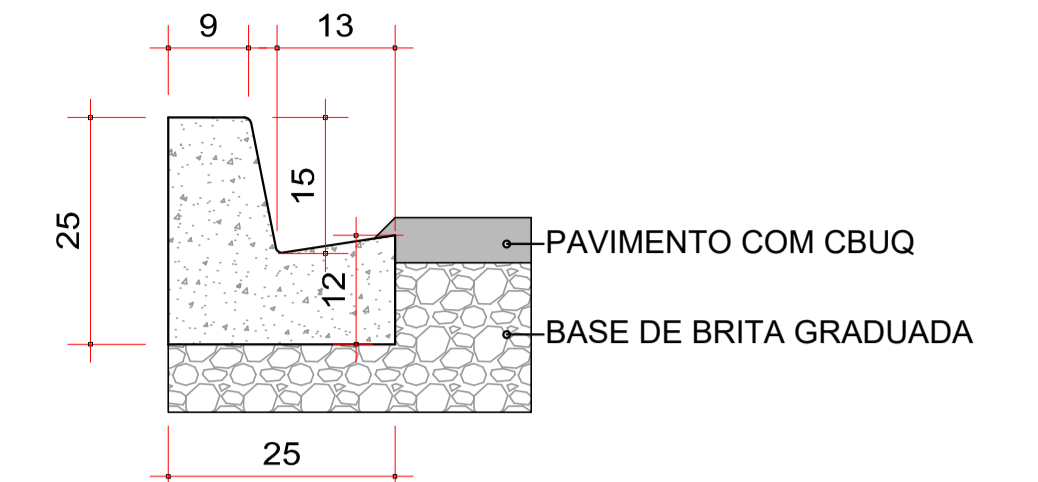

DETALHE MEIO-FIO - TIPO 2
ESCALA 1:15

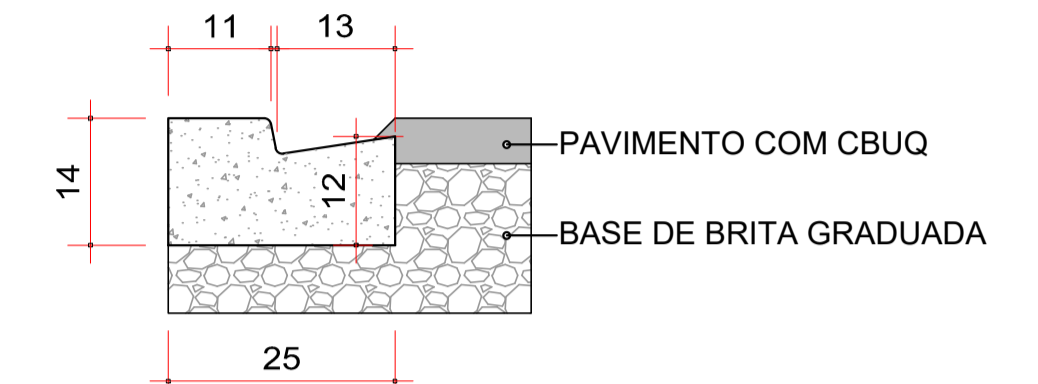

DETALHE MEIO-FIO TIPO 7
ESCALA 1:15

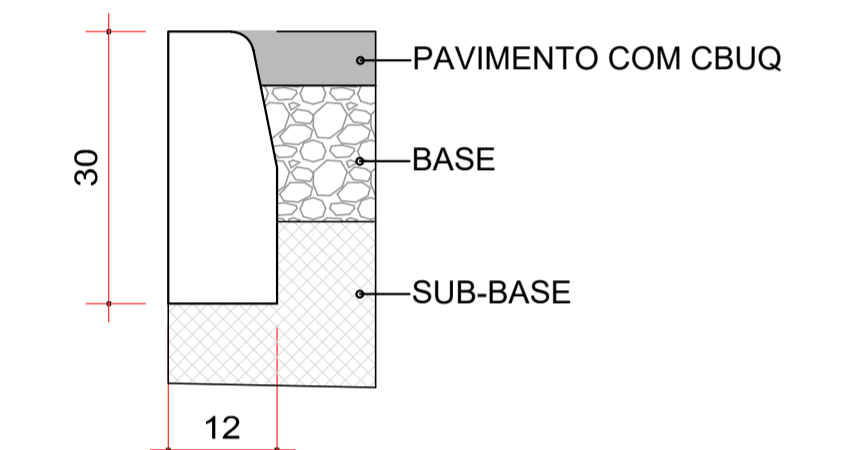


DETALHE MEIO-FIO - TIPO 3
ESCALA 1:15

DIAGRAMA LINEAR DE PAVIMENTAÇÃO IMPLANTAÇÃO RUA JANUARIO PLASTER TRANNIN T02

EXTENSÃO TOTAL: 952,41 Metros.

ESCALA 1:40

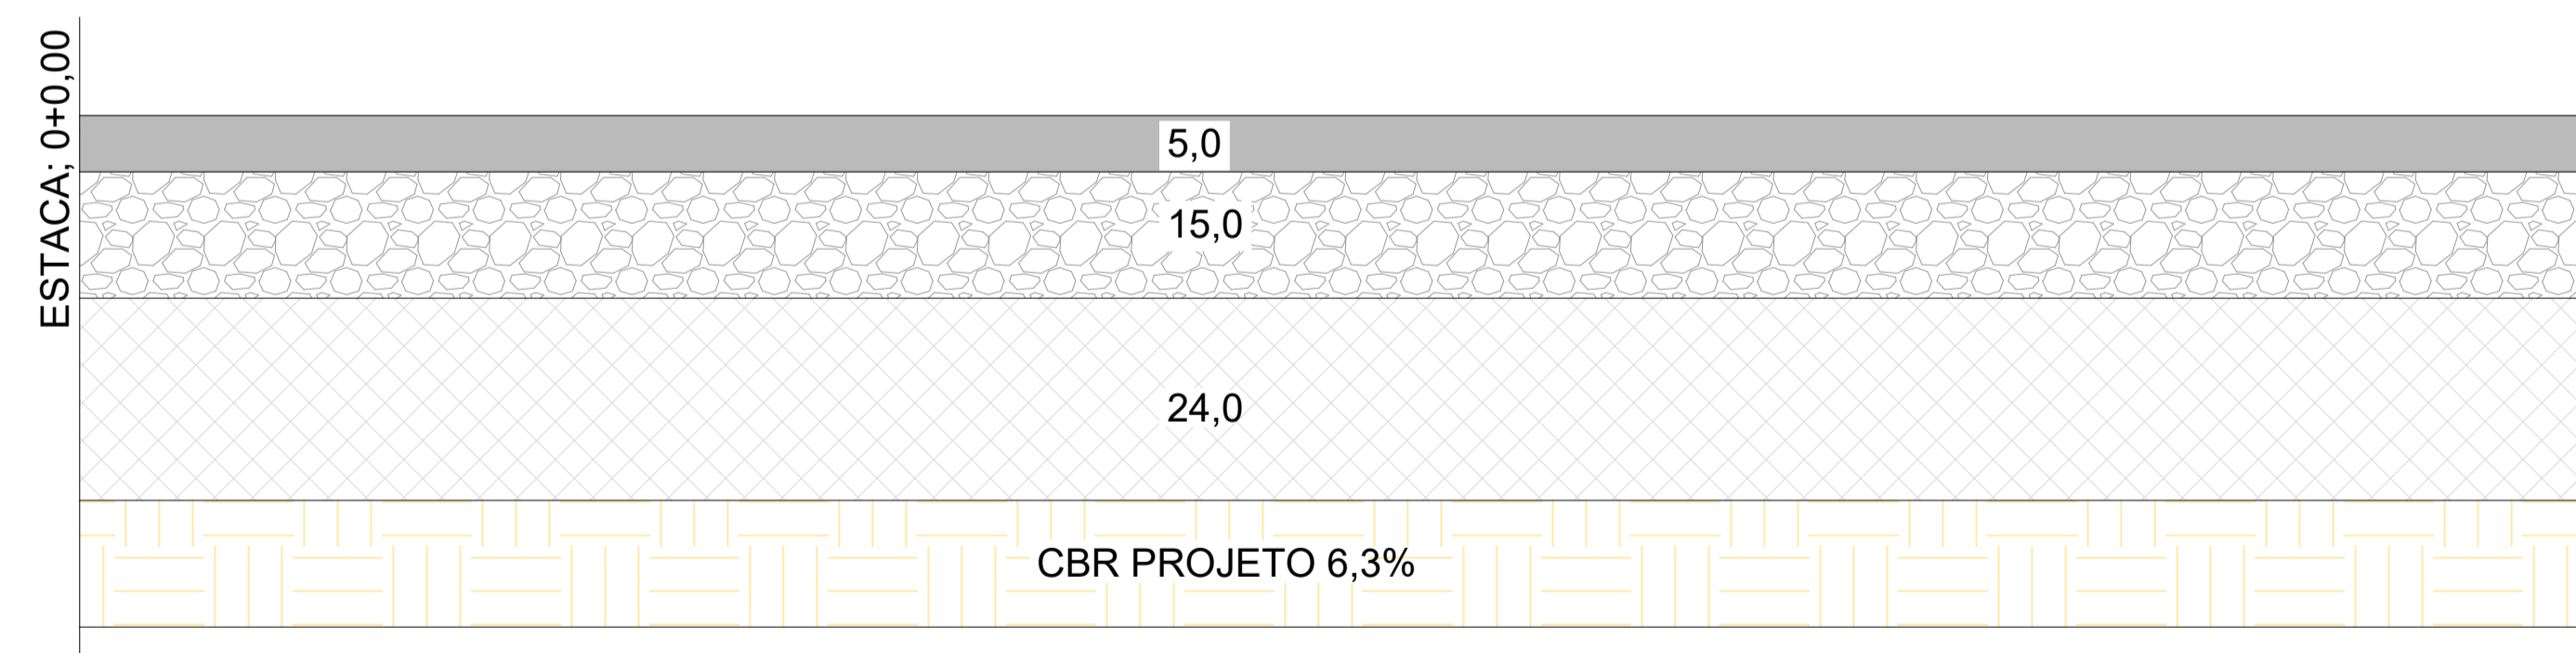

LEGENDA

- C.B.U.Q. - FAIXA "C"
- BASE DE BRITA GRADUADA
- SUB-BASE EM MACADAME SECO BRITADO
- CAMADA FINAL DE TERRAPLANAGEM - CBR PROJETO %

OBS.: ESPESSURAS EM CENTÍMETROS

QUADRO QUANTITATIVO

SUB BASE EM MACADAME SECO BRITADO PREENCHIDO COM B.G. COMPACTADO	1.829,51	m3
BASE EM BRITA GRADUADA COMPACTAÇÃO	1.071,70	m3
IMPRIMAÇÃO COM EMULSÃO EAI	6.666,57	m2
PINTURA DE LIGAÇÃO RR-1C	6.666,57	m2
CONCRETO BETUMINOSO USINADO A QUENTE FAIXA "C" - DER/PR	799,99	ton
CARACTERÍSTICAS DA VIA		
NÚMERO "N" CARACTERÍSTICO	5,00E+05	
CBR DE PROJETO (CONF. ENSAIOS REALIZADOS)	6,3%	
EXTENSÃO TOTAL DA RUA	952,41 m	
LARGURA	7,00 m	

OBSERVAÇÕES GERAIS

1. CONFERIR AS MEDIDAS IN-LOCO.			
0	NOV/2025	EMISSÃO DO PROJETO	O.A.D.A.
REVISÃO Nº	DATA	ALTERAÇÃO/MOTIVO	REVISOR



OBRA: PAVIMENTAÇÃO URBANA / MUNICÍPIO DE ADRIANÓPOLIS:
RUA JANUARIO PLASTER TRANNIN T02

ASSINATURAS:

 PROPRIETÁRIO: VICTOR LEONARDO ACIOLE BARROS
 COORDENADOR RESPONSÁVEL TÉCNICO - ENGENHEIRO CIVIL - RPP 02/10384751

PRANCHA: PROJETO DE PAVIMENTAÇÃO SEÇÃO TIPO E DETALHES SEQUÊNCIA: 01/01
 ARQUIVO: 428-RUA_JANUARIO_P_TRANNIN_T02-PAV-PD-R00.dwg DATA: NOV/2025 ESCALA: INDICADA REVISÃO: 00