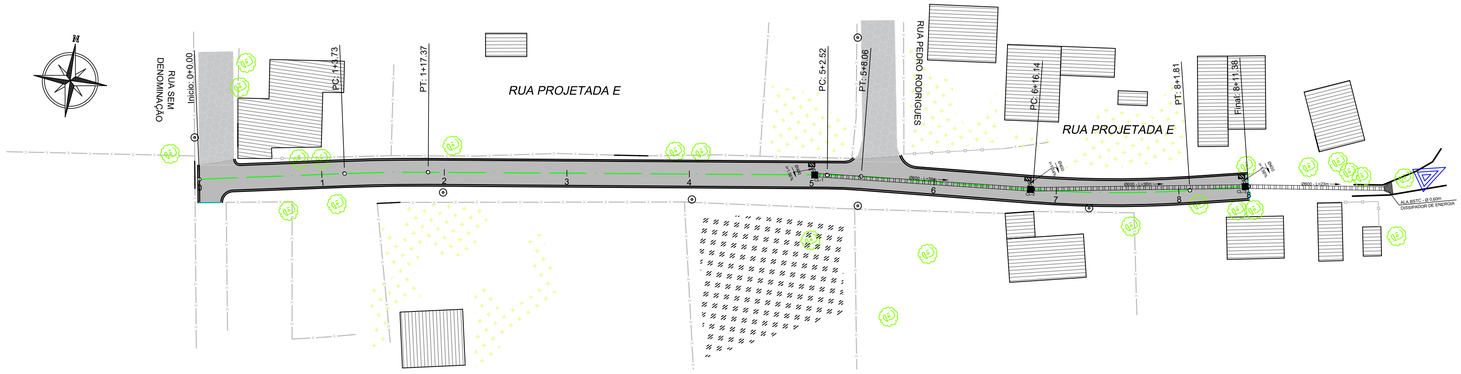

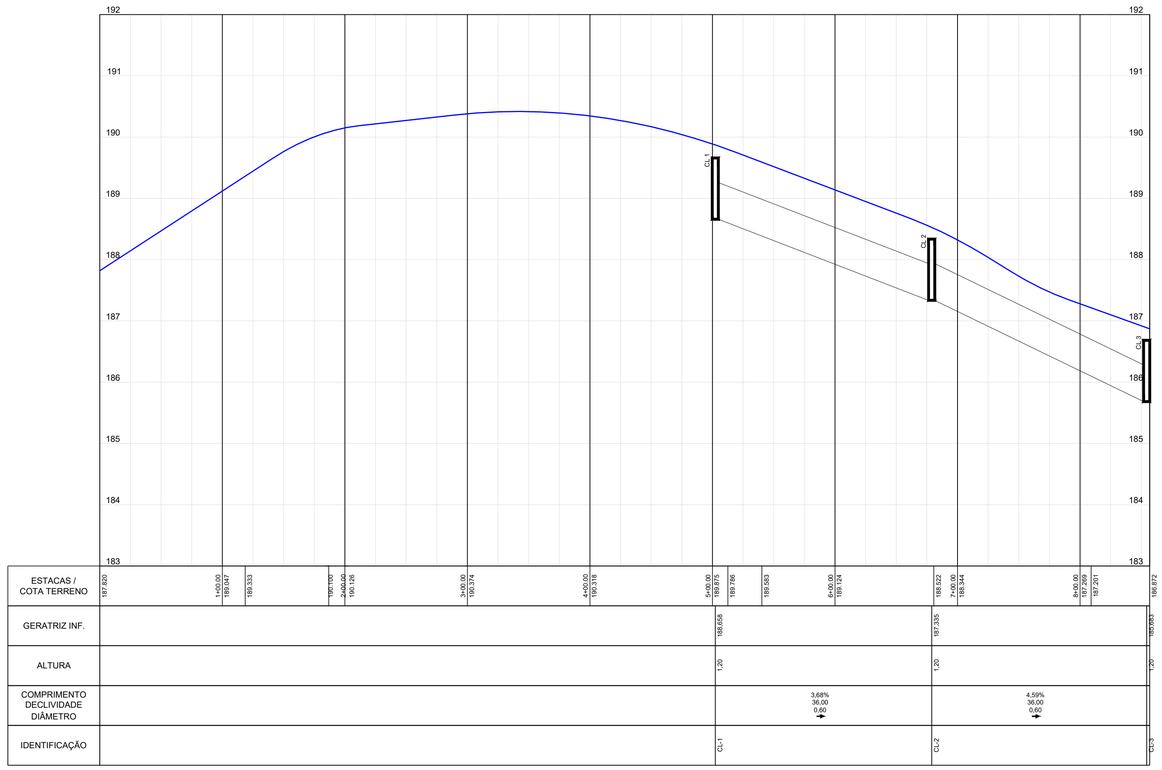

ESTACAS / COTA TERRENO	187.820	1+05.00 189.047	189.333	2+00.00 190.126	3+00.00 190.374	4+00.00 190.378	5+08.06 189.796	189.583	6+00.00 189.724	188.522	7+00.00 188.344	8+00.00 187.729	187.201	186.872
GERATRIZ INF.							188.656			187.335				185.663
ALTURA							1,20			1,20				1,20
COMPRIMENTO DECLIVIDADE DIÂMETRO									3,68% 36,00 0,60				4,59% 36,00 0,60	
IDENTIFICAÇÃO							CL-1			CL-2				CL-3

QUADRO QUANTITATIVO

ESCAVAÇÃO MEC. DE VALAS			119,17 m3
REATERRO APILOADO MECANICAMENTE			- m3
REATERRO COM SAIBRO			39,22 m3
		CAIXA DE CAPTAÇÃO COM GRELHA	3
BSTC Ø40 PA-1	3	CAIXA DE LIGAÇÃO Ø60 (CL)	3
BSTC Ø60 PS-1	95	ALA P/ BSTC Ø 0,60	1
		DISSIPADOR DE ENERGIA Ø60	1

CONVENÇÕES DE TOPOGRAFIA

- ASFALTO EXISTENTE
- REV. PRIMÁRIO
- PAVIMENTO INTERTRAVADO EXISTENTE
- CERCA
- MURO
- ACESSO VEÍCULOS
- CAMINHO/TRILHA
- EDIFICAÇÃO
- ALPENDRE
- CX. COLETORA GRELHA
- CX. COLETORA GUIA
- GALERIA PLUVIAL TUBULAR
- VALO
- SENTIDO DE FLUXO
- PV
- CALÇADA CONCRETO
- CALÇADA INTERTRAVADO
- PODOTATIL
- POSTE EXISTENTE
- ARVORE Ø>30cm
- ARVORE Ø<30cm
- VEGETAÇÃO

CONVENÇÕES DE PROJETO

- EIXO PROJETADO
- CURVAS MESTRAS
- CURVAS AUXILIARES
- PAVIMENTAÇÃO NOVA PROJETADA
- MEIO-FIO DE SARJETA
- MEIO-FIO RETO
- PAVIMENTAÇÃO PREVISTA
- POSTE EXISTENTE Á REALOCAR
- TERRENO NATURAL
- GREIDE DE PROJETO
- FAIXA BRANCA DE ESTACIONAMENTO
- FAIXA VERMELHA DE CICLOFAIXA

CONVENÇÕES DA DRENAGEM

CAIXA DE CAPTAÇÃO A EXECUTAR		CAIXAS PREVISTA NO PROJETO DA RUA TRANSVERSAL	
CAIXA DE LIGAÇÃO A EXECUTAR (CL)		TUBULAÇÃO PREVISTA NO PROJETO DA RUA TRANSVERSAL	
POÇO DE VISITA A EXECUTAR		ELEMENTOS A DEMOLIR E A EXECUTAR NOVA	SIMPLES / ARMADO
TUBULAÇÃO PROJETADA SIMPLES		DRENAGENS A DEMOLIR	
TUBULAÇÃO PROJETADA ARMADA			
ALA			
ALA COM DISSIPADOR			

OBSERVAÇÕES GERAIS

1. CONFERIR AS MEDIDAS IN-LOCO.

REVISÃO Nº	DATA	ALTERAÇÃO/MOTIVO	REVISOR
0	NOV/2025	EMISSÃO DO PROJETO	O.A.D.A.

PARANÁ PROJETOS

ESTRATÉGICA Engenharia • Tecnologia • Consultoria

VL Engenharia & Consultoria

OBRA: **PAVIMENTAÇÃO URBANA / MUNICÍPIO DE ADRIANÓPOLIS:**
RUA PROJETADA E

ASSINATURAS:

PARANÁ PROJETOS
PROPRIETÁRIO

VICTOR LEONARDO ACIOLI BARROS
COORDENADOR RESPONSÁVEL TÉCNICO - ENGENHEIRO CIVIL RNP 071068751

PRANCHA: **PROJETO DE DRENAGEM**
PLANTA E PERFIL LONGITUDINAL

SEQUÊNCIA: **01**/01

ARQUIVO:	DATA:	ESCALA:	REVISÃO:
1428-RUA_PROJETADA_E-DRE-PB-R00.dwg	NOV/2025	1/500	00