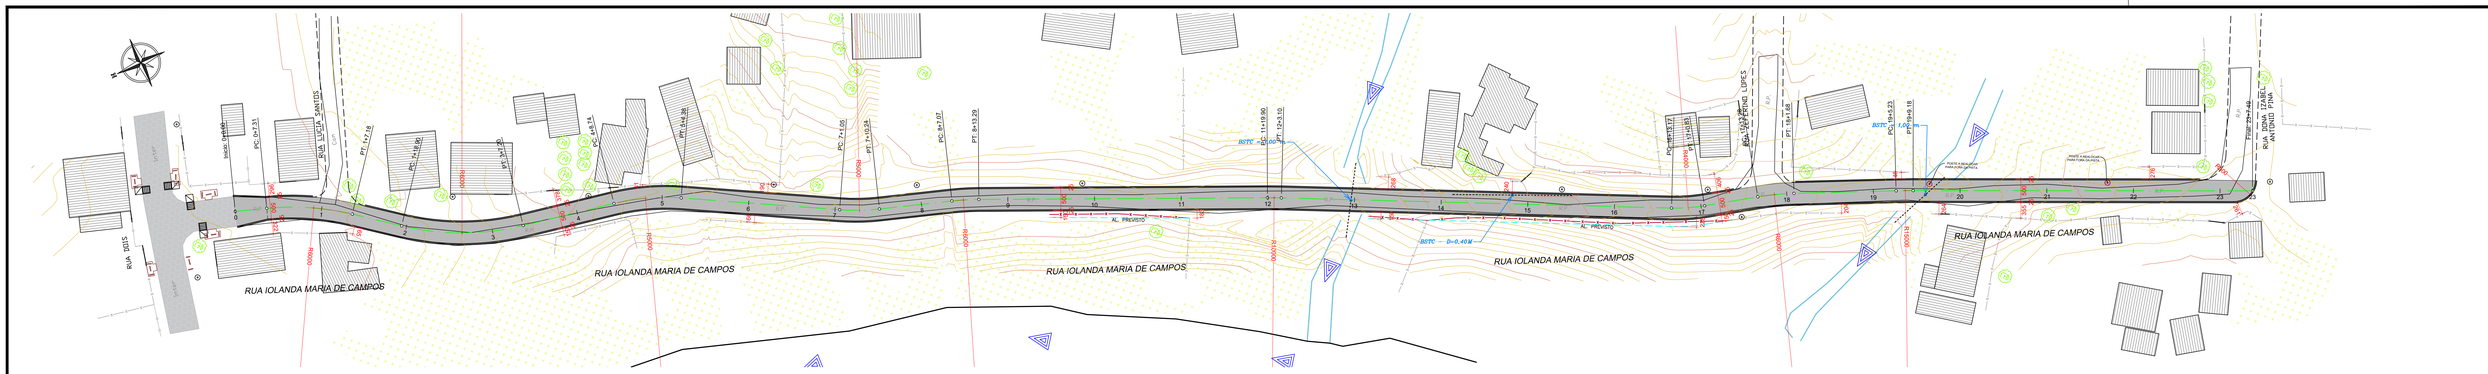

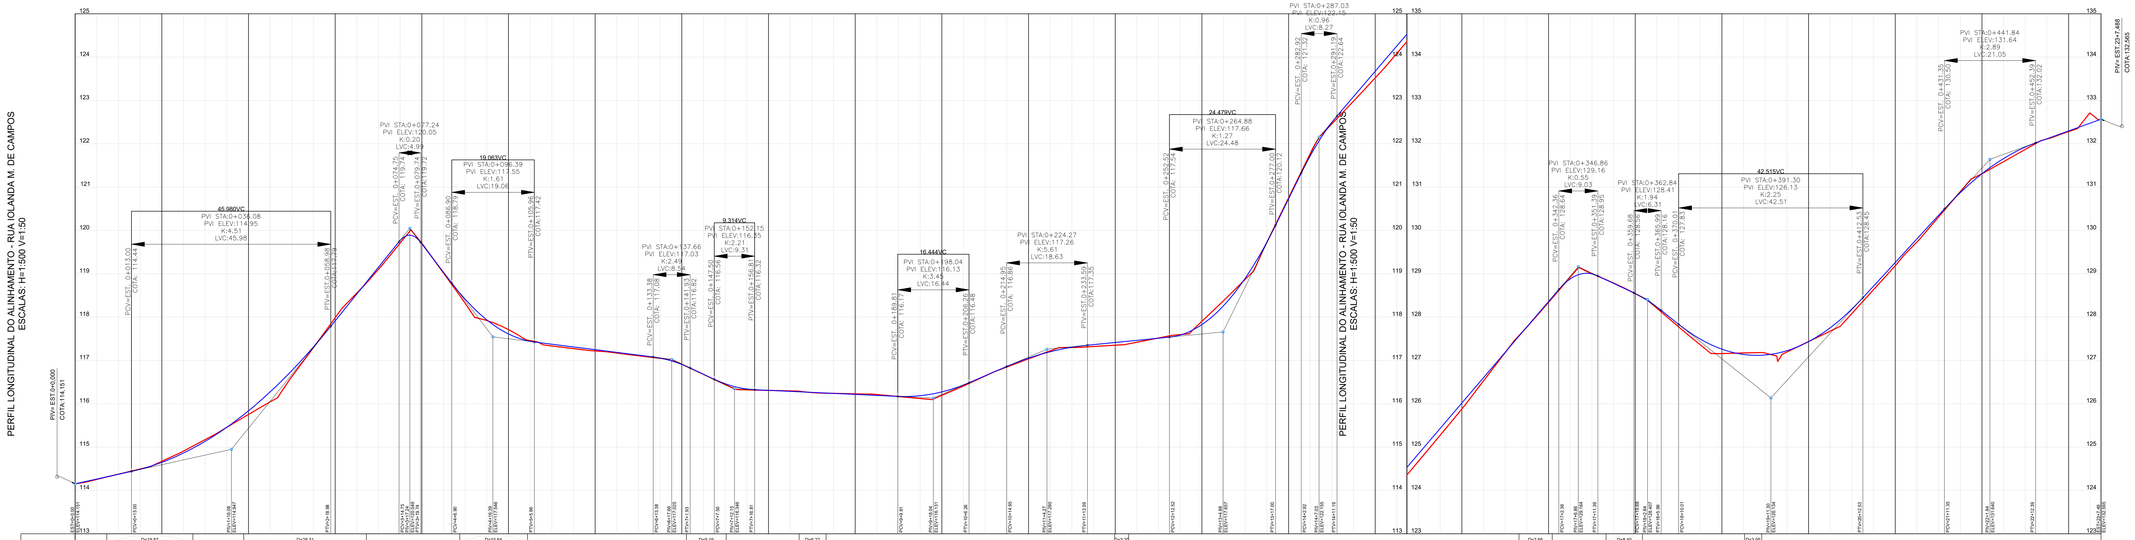

CONVENÇÕES DE TOPOGRAFIA

- ASFALTO EXISTENTE
- REV. PRIMÁRIO
- PAVIMENTO INTERTRAVADO EXISTENTE
- CERCA
- MURO
- ACESSO VEÍCULOS
- CAMINHO/TRILHA
- EDIFICAÇÃO
- ALPENDRE
- CX. COLETORA GRELHA
- CX. COLETORA GUIA
- GALERIA PLUVIAL TUBULAR
- VALÃO
- SENTIDO DE FLUXO
- PI
- CALÇADA CONCRETO
- CALÇADA INTERTRAVADO
- PODOTATIL
- POSTE EXISTENTE
- ARVORE Ø>30cm
- ARVORE Ø<30cm
- VEGETAÇÃO

CONVENÇÕES DE PROJETO

- EIXO PROJETADO
- CURVAS MESTRAS
- CURVAS AUXILIARES
- PAVIMENTAÇÃO NOVA PROJETADA
- MEIO-FIO DE SARJETA
- MEIO-FIO RETO
- PAVIMENTAÇÃO PREVISTA
- POSTE EXISTENTE À REALOCAR
- TERRENO NATURAL
- GREIDE DE PROJETO
- FAIXA BRANCA DE ESTACIONAMENTO
- FAIXA VERMELHA DE CICLOFAIXA

QUADRO QUANTITATIVO

ÁREA A SER PAVIMENTADA	2.341,58 m2
ÁREA A SER REGULARIZADA	2.792,09 m2
EXTENSÃO TOTAL DA RUA	467,49 m
LARGURA DA RUA	5,00 m
PLACA DE OBRA	1,00 un

OBSERVAÇÕES GERAIS

1. CONFERIR AS MEDIDAS IN-LOCO.

REVISÃO Nº	DATA	ALTERAÇÃO/MOTIVO	REVISOR
0	OUT/2025	EMISSÃO DO PROJETO	O.A.D.A.

PARANÁ PROJETOS

EXTRATÉGICA Engenharia • Tecnologia • Consultoria

YL Engenharia & Consultoria

OBRA: **PAVIMENTAÇÃO URBANA / MUNICÍPIO DE ADRIANÓPOLIS:**
RUA IOLANDA MARIA DE CAMPOS

ASSINATURAS:

PARANÁ PROJETOS
PROPRIETÁRIO

VICTOR LEONARDO ACIOLI BARROS
ENGENHEIRO RESPONSÁVEL TÉCNICO - ENGENHARIA CIVIL CREA PR-124264/D

PRANCHA:
PROJETO GEOMÉTRICO
PLANTA E PERFIL LONGITUDINAL

SEQUÊNCIA: **01**/01

ARQUIVO: 1429-RUA_IOLANDA_M_DE_CAMPOS-GEO-PR-R00.dwg

DATA:	ESCALA:	REVISÃO:
OUT/2025	1/500	00