



PLACA DE ADVERTÊNCIA

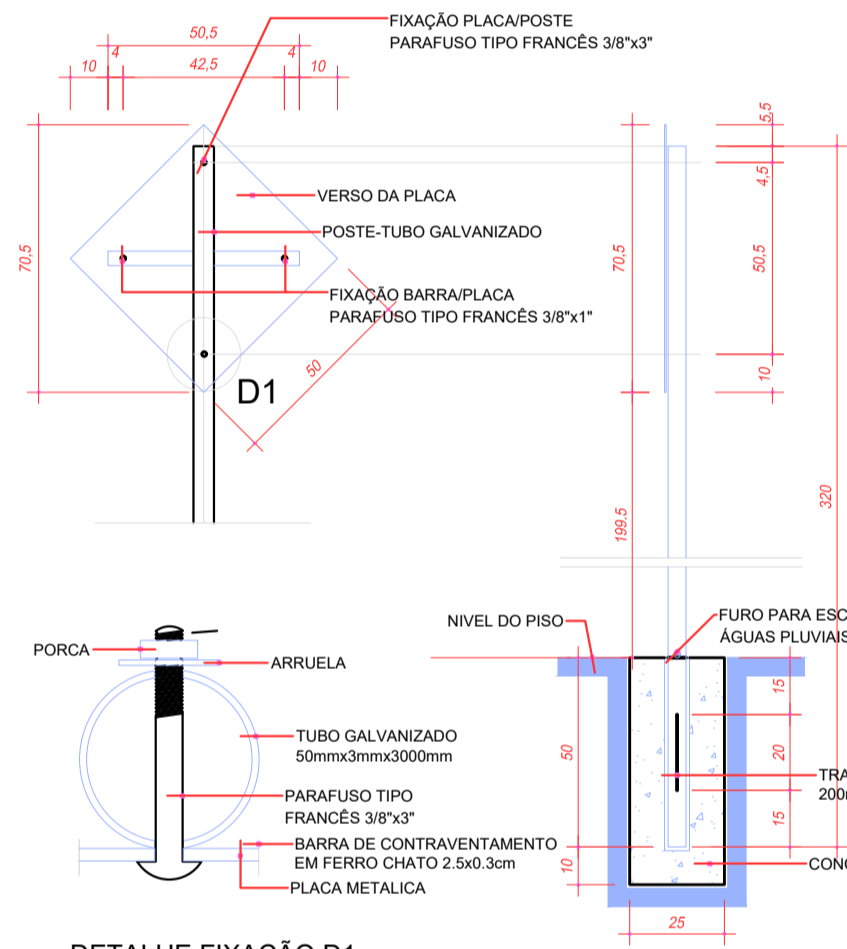


DETALHE FIXAÇÃO D1
ESCALA 1:20

PLACA DE REGULAMENTAÇÃO

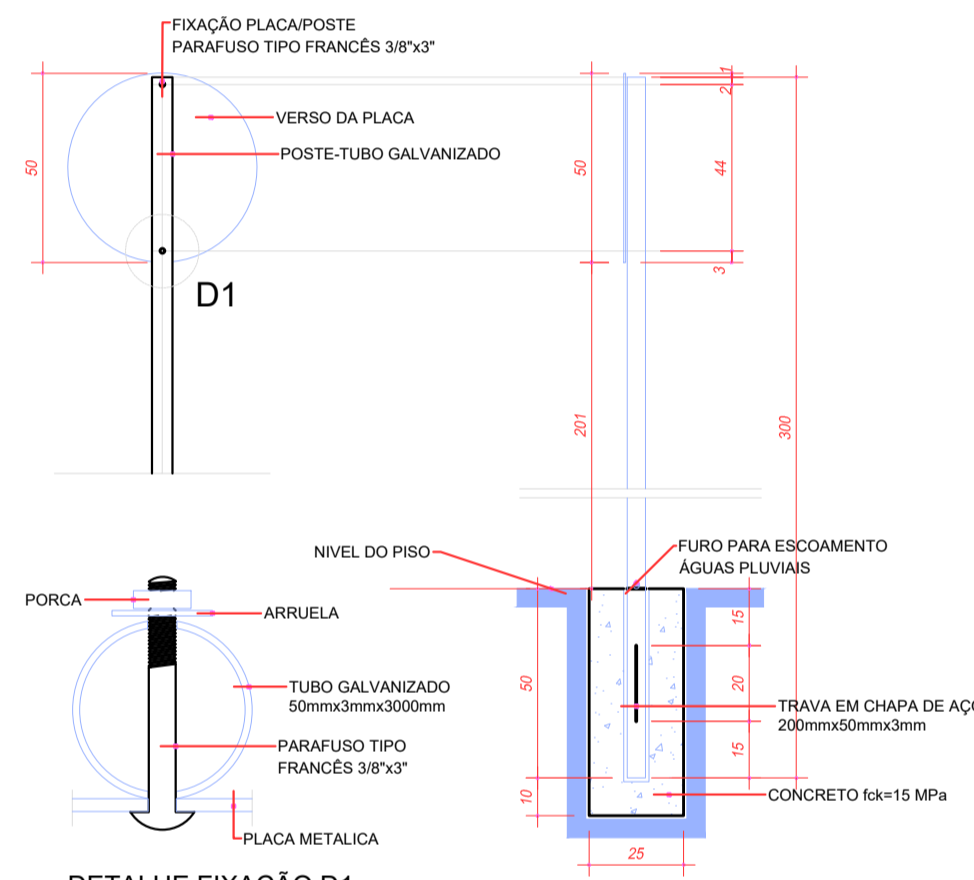


DETALHE FIXAÇÃO D1
ESCALA 1:20

PLACA DE REGULAMENTAÇÃO OCTOGONAL

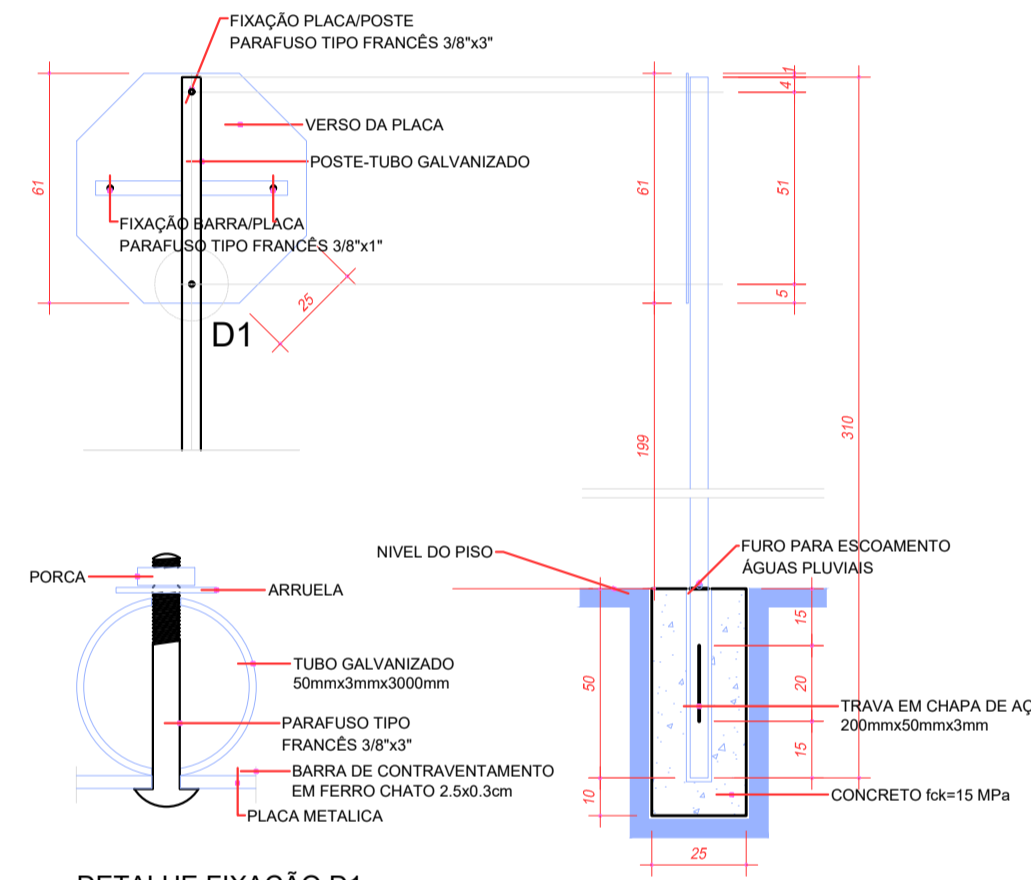


DETALHE FIXAÇÃO D1
ESCALA 1:20


DETALHE PARA PISTA DE 6,00 METROS

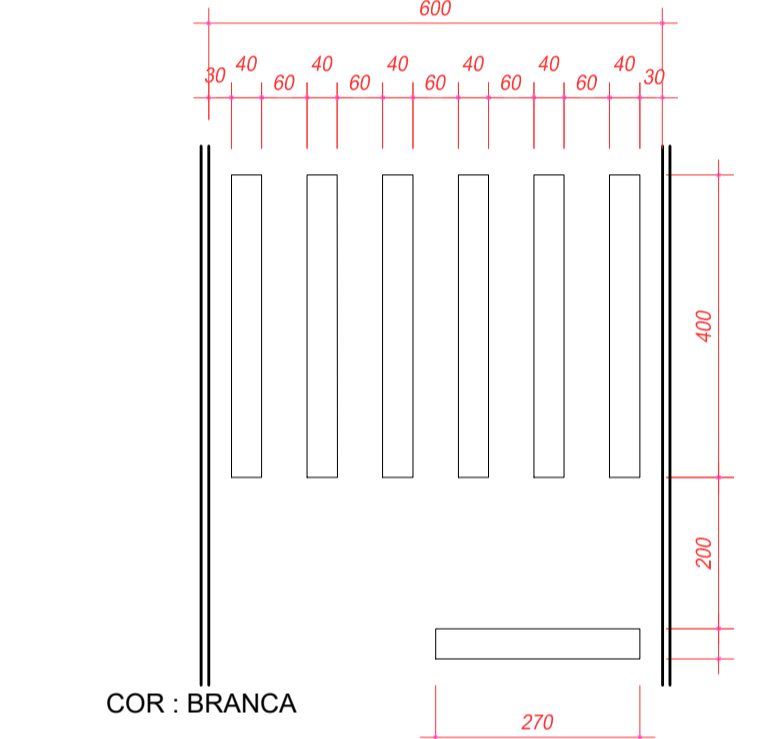

FAIXA TRAVESSIA PEDESTRES
ESCALA 1:100

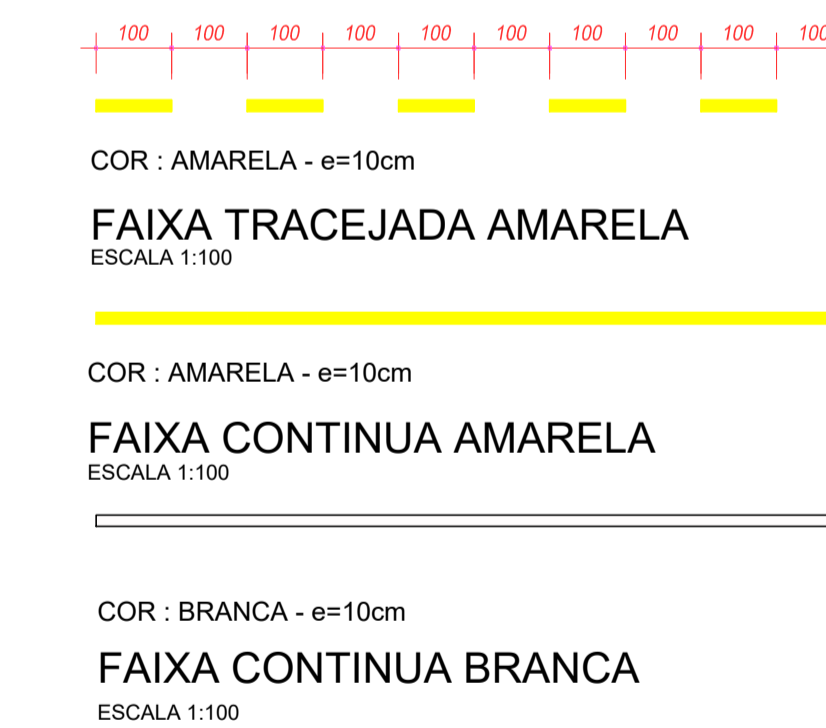


PLACA DE DENOMINAÇÃO DAS RUAS

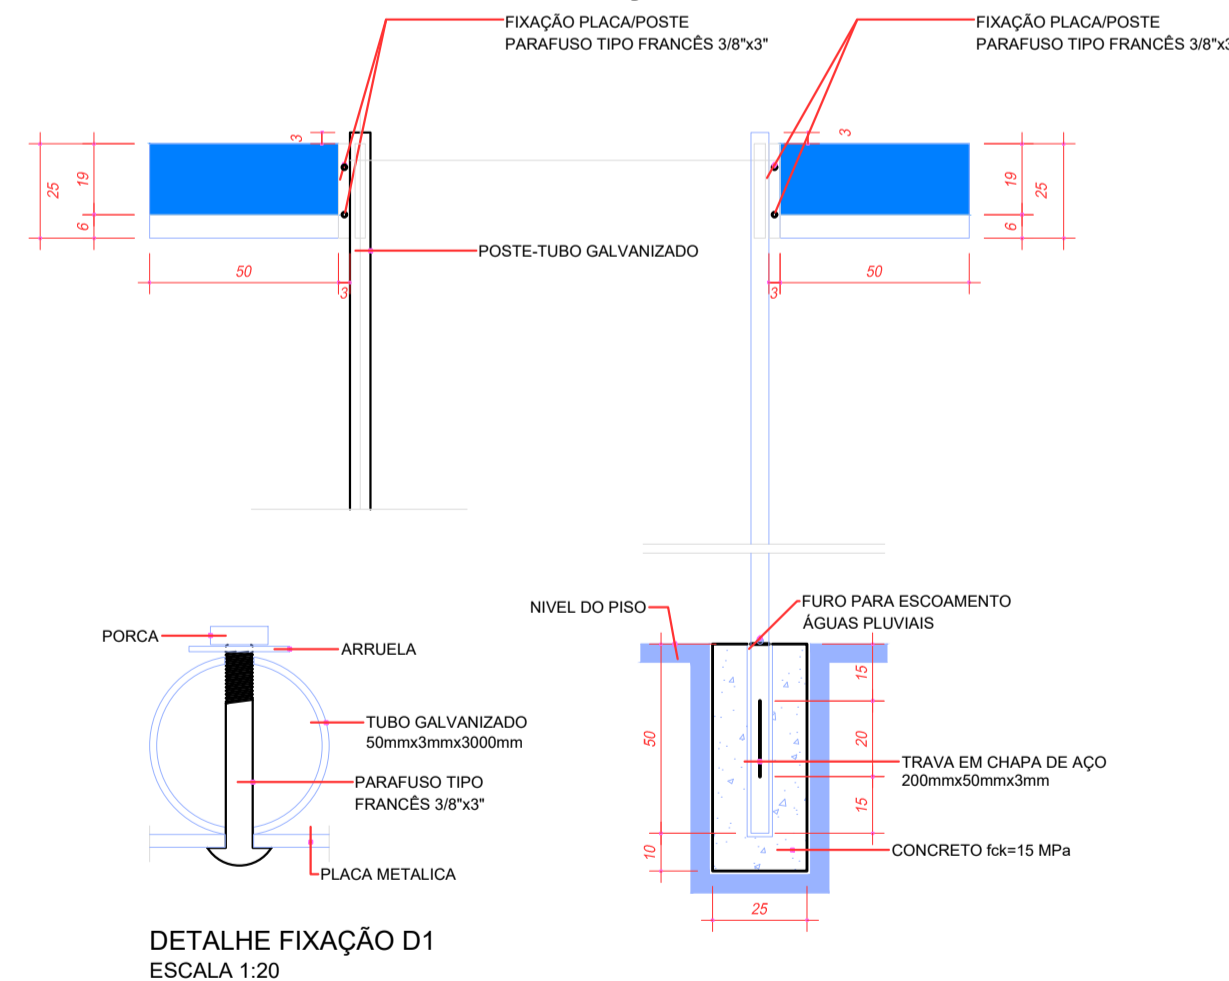

DETALHE FIXAÇÃO D1
ESCALA 1:20



LEGENDA PARE
(VELOCIDADE MÁXIMA OU INFERIOR A 80km/h)
ESCALA 1:30

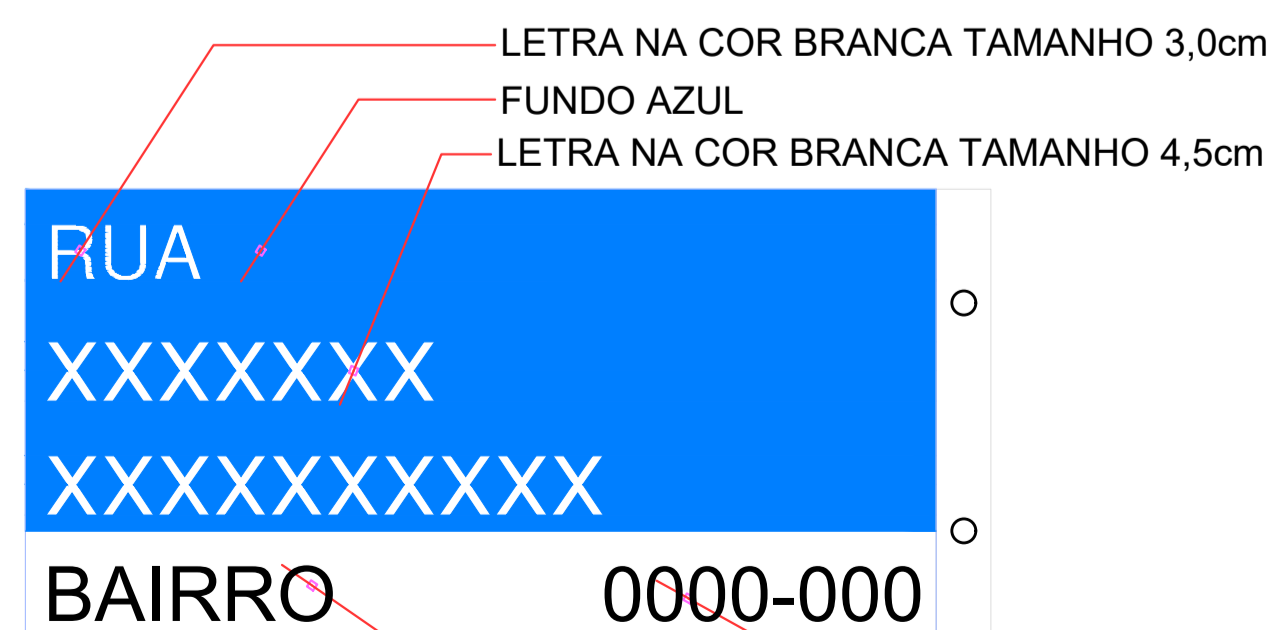

DETALHE

LETRA NA COR PRETA TAMANHO :
FUNDO BRANCO

QUADRO RESUMO DE QUANTIDADES	
	01 unid.
	FAIXA CONTINUA SIMPLES AMARELA COR : AMARELA LARGURA =10cm 20,68 m ²
	FAIXA CONTINUA BRANCO COR : BRANCO LARGURA =10cm 16,29 m ²
	01 unid.
	ESCRITA PARE: COR : BRANCO 1,45 m ²
	FAIXA TRAVESSIA DE PEDESTRES COR : BRANCO LARGURA =40cm 10,70 m ²
	01Par.

OBSERVAÇÕES GERAIS			
1. CONFERIR AS MEDIDAS IN-LOCO.			
REVISÃO Nº	DATA	ALTERAÇÃO/MOTIVO	REVISOR
0	NOV/2025	EMISSÃO DO PROJETO	O.A.D.A.

PLACAS DE REGULAMENTAÇÃO	
MODELO / CÓDIGO	PINTURA
	FUNDO: BRANCO ALGARISMO: PRETO ORLA: VERMELHA
R-19/VELOCIDADE MÁXIMA PERMITIDA	
	FUNDO: VERMELHA LETRA: BRANCO ORLA: BRANCO
R-01/PARADA OBRIGATORIA	
PLACAS DE ADVERTÊNCIA	
MODELO / CÓDIGO	PINTURA
	FUNDO: AMARELO SETA: PRETO ORLA: PRETO
A-02a/CURVA À ESQUERDA	

PARANÁ PROJETOS Engenharia • Tecnologia • Consultoria

ESTRATÉGICA Engenharia & Consultoria

VL Engenharia & Consultoria

OBRA: **PAVIMENTAÇÃO URBANA / MUNICÍPIO DE ADRIANOPOLIS: RUA MANOEL LUCAS PINTO DA SILVA**

ASSINATURAS:

PARANÁ PROJETOS

VICTOR LEONARDO ACIOLI BARROS
COORDENADOR RESPONSÁVEL TÉCNICO (REGISTRO Nº. 0167102081)

FRANCHA: **PROJETO DE SINALIZAÇÃO** SEQUÊNCIA: **01/01**

PLANTA DE DETALHES

ARQUIVO: 428-RUA_MANOEL_L_P_DA_SILVA-SIN-PB-R00.dwg DATA: NOV/2025 ESCALA: 1/500 REVISÃO: 00