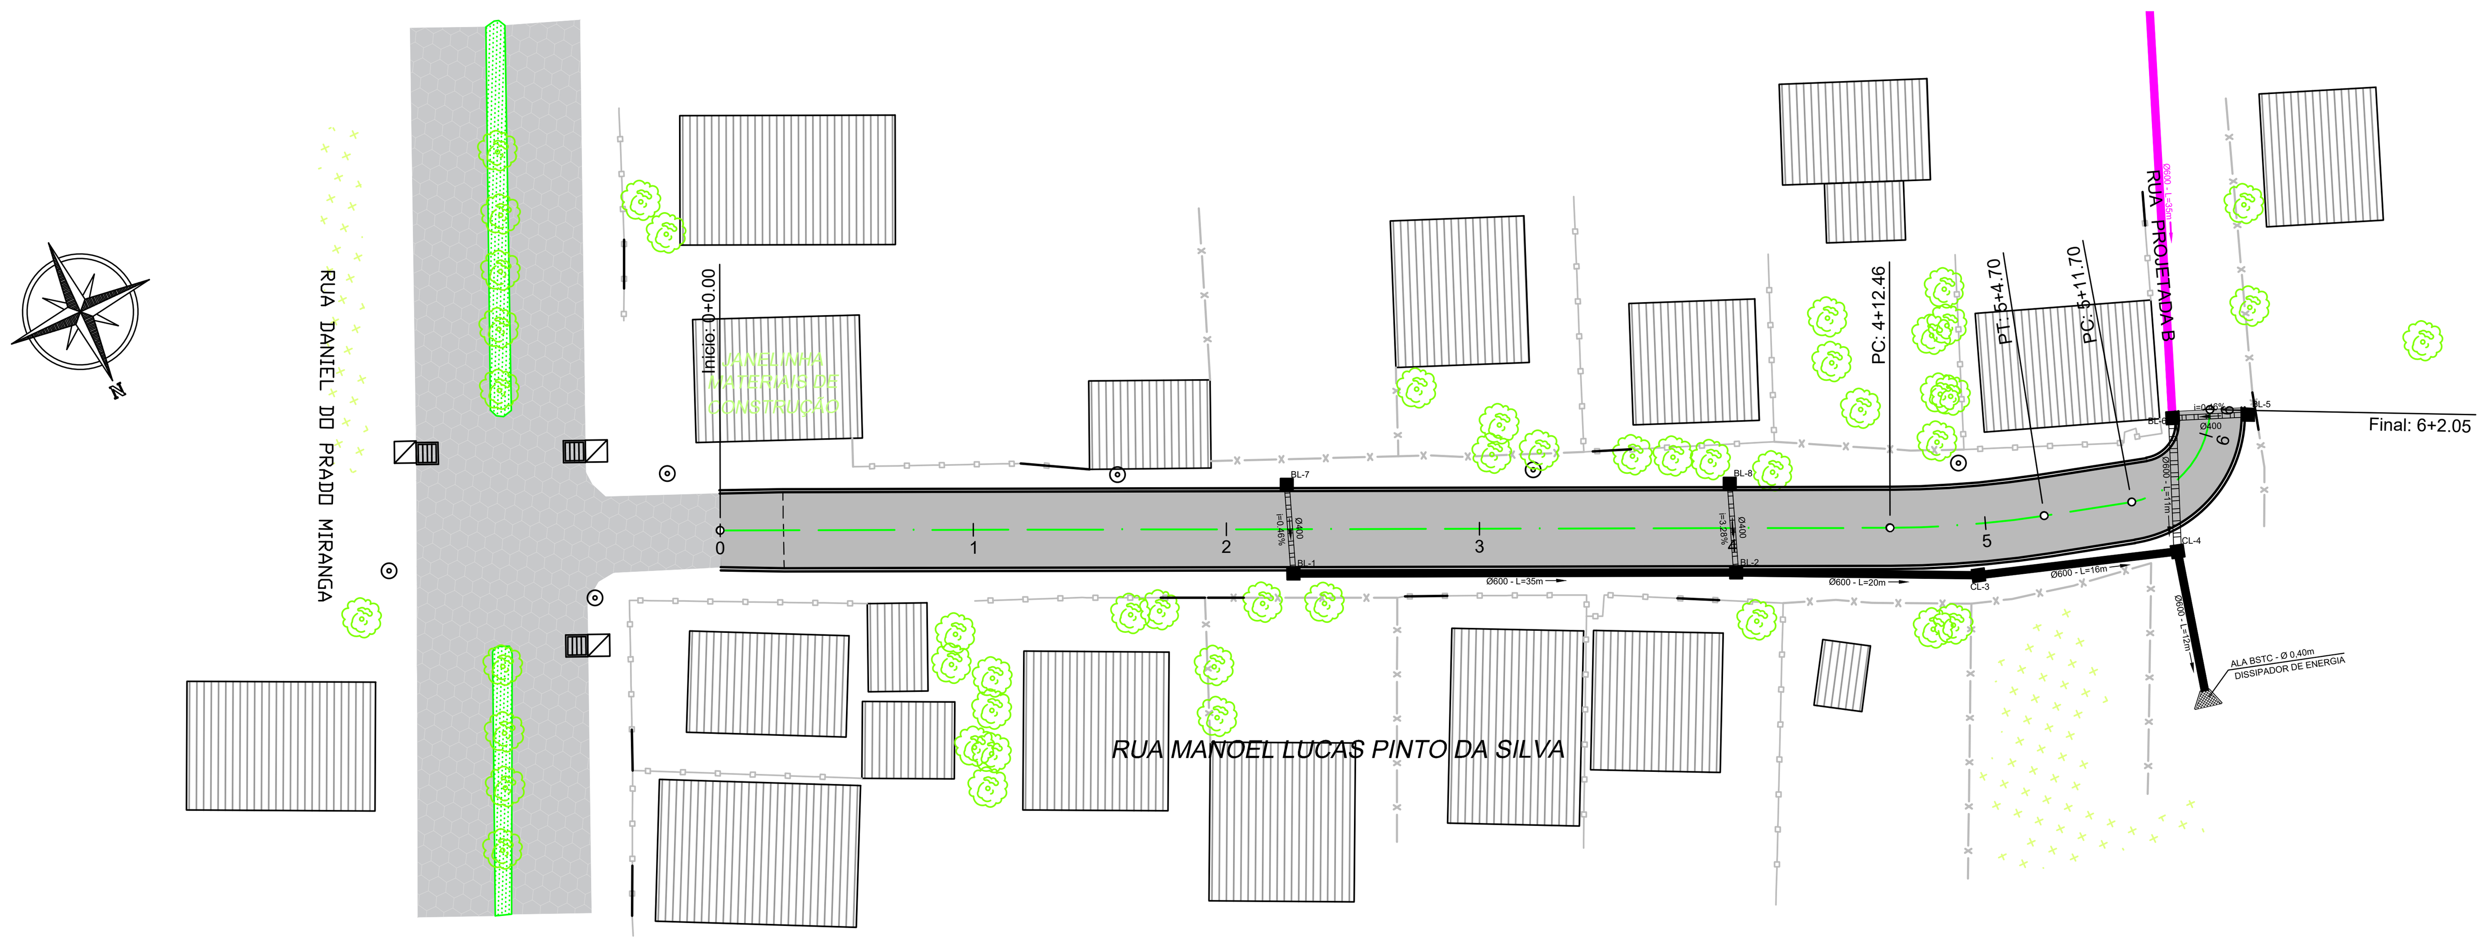

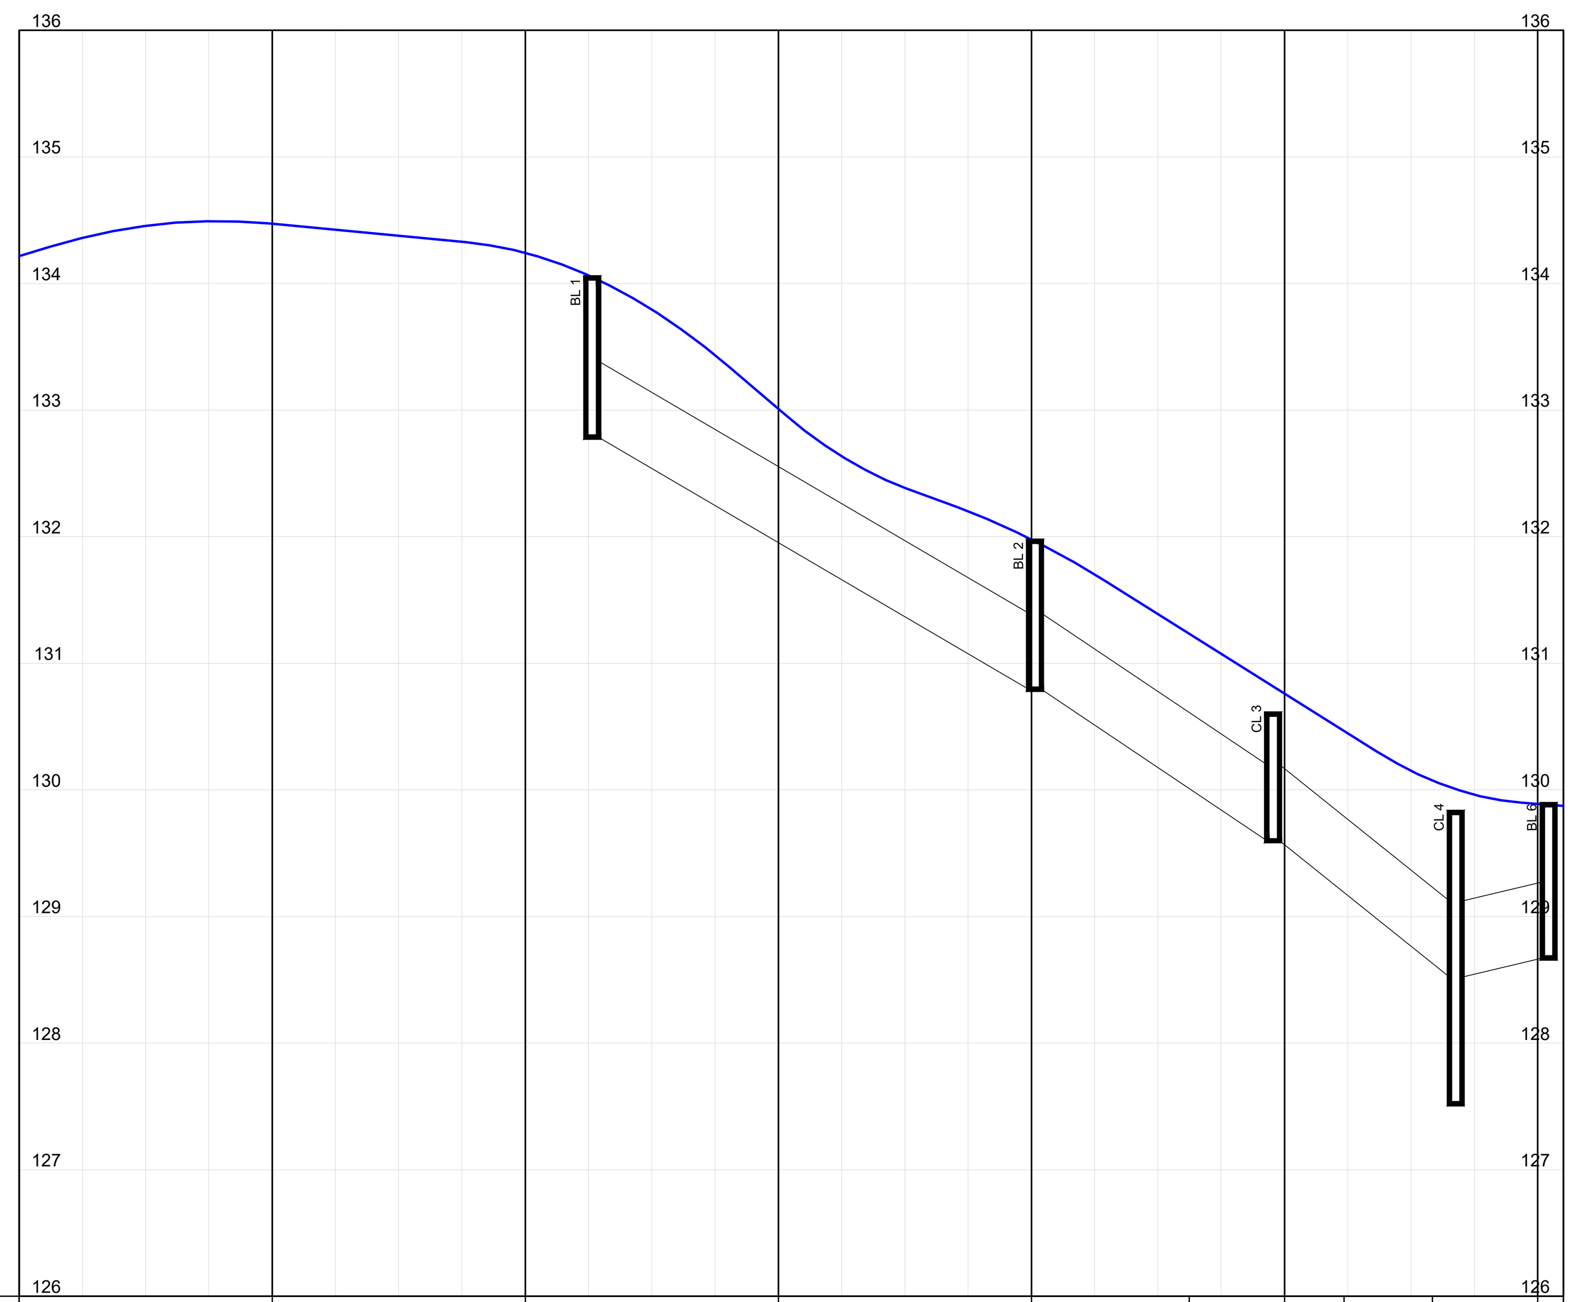

ESTACAS / COTA TERRENO										
134.215	1+00.00 134.474	2+00.00 134.160	3+00.00 132.996	4+00.00 132.007	131.206	5+00.00 130.745	130.458	130.083	6+00.00 129.880	129.873

GERATRIZ INF.	132,785	130,794	129,598	128,521 127,521 128,521	128,671
ALTURA	1,20	1,20	1,20	1,50 2,50 1,50	1,20
COMPRIMENTO DECLIVIDADE DIÂMETRO	5,69% 35,00 0,60 →	5,98% 20,00 0,60 →	6,73% 16,00 0,60 →	1,36% 11,00 0,60 ←	
IDENTIFICAÇÃO	BL-1	BL-2	CL-3	CL-4	BL-6

QUADRO QUANTITATIVO

ESCAVAÇÃO MEC. DE VALAS			146,04 m3
REATERRO APILOADO MECANICAMENTE			68,81 m3
REATERRO COM SAIBRO			19,27 m3
		CAIXA COLETORA TIPO BOCA DE LOBO (BL)	6
BSTC Ø40 PA-1	17	CAIXA DE LIGAÇÃO Ø60	2
BSTC Ø60 PS-1	83	ALA P/ BSTC Ø 0,60	1
BSTC Ø60 PA-1	11	DISSIPADOR DE ENERGIA Ø 0,60	1

CONVENÇÕES DE TOPOGRAFIA

- ASFALTO EXISTENTE
- REV. PRIMÁRIO
- PAVIMENTO INTERTRAVADO EXISTENTE
- CERCA
- MURO
- ACESSO VEÍCULOS
- CAMINHO/TRILHA
- EDIFICAÇÃO
- ALPENDRE
- CX. COLETORA GRELHA
- CX. COLETORA GUIA
- GALERIA PLUVIAL TUBULAR
- VALO
- SENTIDO DE FLUXO
- PV
- CALÇADA CONCRETO
- CALÇADA INTERTRAVADO
- PODOTATIL
- POSTE EXISTENTE
- ARVORE Ø>30cm
- ARVORE Ø<30cm
- VEGETAÇÃO

CONVENÇÕES DE PROJETO

- EIXO PROJETADO
- CURVAS MESTRAS
- CURVAS AUXILIARES
- PAVIMENTAÇÃO NOVA PROJETADA
- MEIO-FIO DE SARJETA
- MEIO-FIO RETO
- PAVIMENTAÇÃO PREVISTA
- POSTE EXISTENTE Á REALOCAR
- TERRENO NATURAL
- GREIDE DE PROJETO
- FAIXA BRANCA DE ESTACIONAMENTO
- FAIXA VERMELHA DE CICLOFAIXA

CONVENÇÕES DA DRENAGEM

- CAIXA DE CAPTAÇÃO A EXECUTAR
- CAIXA DE LIGAÇÃO A EXECUTAR (CL)
- POÇO DE VISITA A EXECUTAR
- TUBULAÇÃO PROJETADA SIMPLES
- TUBULAÇÃO PROJETADA ARMADA
- ALA
- ALA COM DISSIPADOR
- CAIXAS PREVISTA NO PROJETO DA RUA TRANSVERSAL
- TUBULAÇÃO PREVISTA NO PROJETO DA RUA TRANSVERSAL
- ELEMENTOS A DEMOLIR E A EXECUTAR NOVA (SIMPLES / ARMADO)
- DRENAGENS A DEMOLIR

OBSERVAÇÕES GERAIS

1. CONFERIR AS MEDIDAS IN-LOCO.

REVISÃO Nº	DATA	ALTERAÇÃO/MOTIVO	REVISOR
0	NOV/2025	EMISSÃO DO PROJETO	O.A.D.A.

PARANÁ PROJETOS | EXTRATÉGICA Engenharia • Tecnologia • Consultoria | VL Engenharia & Consultoria

OBRA: **PAVIMENTAÇÃO URBANA / MUNICÍPIO DE ADRIANÓPOLIS:**
RUA MANOEL LUCAS PINTO DA SILVA

ASSINATURAS:

PARANÁ PROJETOS
PROPRIETÁRIO

VICTOR LEONARDO ACIOLI BARROS
COORDENADOR /RESPONSÁVEL TÉCNICO - ENGENHEIRO CIVIL RNP 0210384751

PRANCHA:
PROJETO DE DRENAGEM
PLANTA E PERFIL LONGITUDINAL

SEQUÊNCIA: 01/01

ARQUIVO: 1428-RUA_MANOEL_L_P_DA_SILVA-DRE-PB-R00.dwg | DATA: NOV/2025 | ESCALA: 1/500 | REVISÃO: 00