



QUADRO RESUMO DE QUANTIDADES

	01 unid.		01 unid.	FAIXA CONTINUA SIMPLES AMARELA COR : AMARELA LARGURA = 10cm	121,74 m ²
	05 unid.			FAIXA SECCIONADA SIMPLES AMARELA COR : AMARELA LARGURA = 10cm	0,23 m ²
	03 unid.			FAIXA CONTINUA BRANCO COR : BRANCO LARGURA = 10cm	182,29 m ²
	03 unid.			FAIXA TRAVESSIA DE PEDESTRES COR : BRANCO LARGURA = 40cm	11,80 m ²

OBSERVAÇÕES GERAIS

- CONFIRMAR AS MEDIDAS IN-LOCO.

0	NOV/2025	EMISSÃO DO PROJETO	O.D.A.
REVISÃO Nº	DATA	ALTERAÇÃO/MOTIVO	REVISOR

PARANÁ PROJETOS
Engenharia • Tecnologia • Consultoria

ESTRATÉGICA
Engenharia • Tecnologia • Consultoria

VL
Engenharia & Consultoria

OBRA: PAVIMENTAÇÃO URBANA / MUNICÍPIO DE ADRIANÓPOLIS: RUA JANUARIO PLASTER TRANNIN T01

ASSINATURAS:


PARANÁ PROJETOS
PROJETA

VICTOR LEONARDO ACIOLI BARROS
COORDENADOR RESPONSÁVEL TÉCNICO - ENGENHEIRO CIVIL (RGT 0100001)

FRANCHA: **PROJETO DE SINALIZAÇÃO** SEQÜÊNCIA: **01/02**


ARQUIVO: 428-RUA_JANUARIO_P_TRANNIN_T01-SIN-PB-R00.dwg DATA: NOV/2025 ESCALA: 1/500 REVISÃO: 00

PLACA DE ADVERTÊNCIA

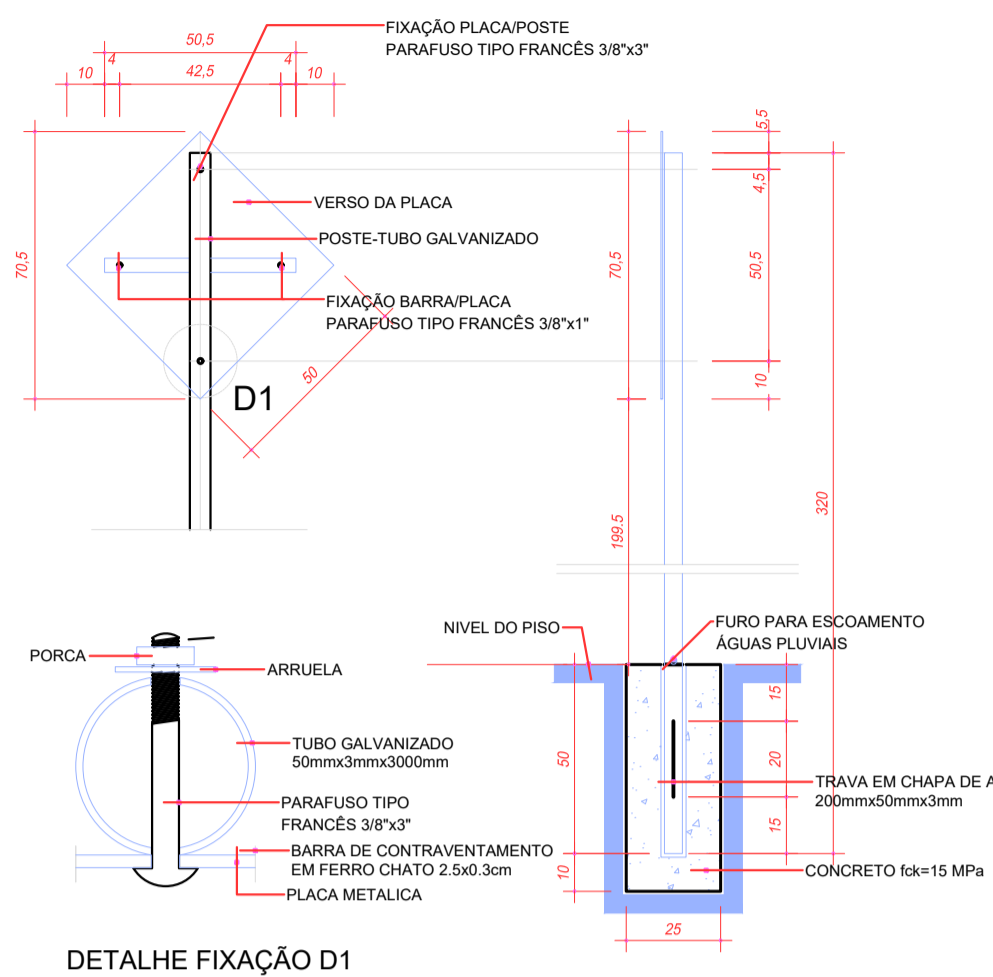


DETALHE FIXAÇÃO D1

PLACA DE REGULAMENTAÇÃO

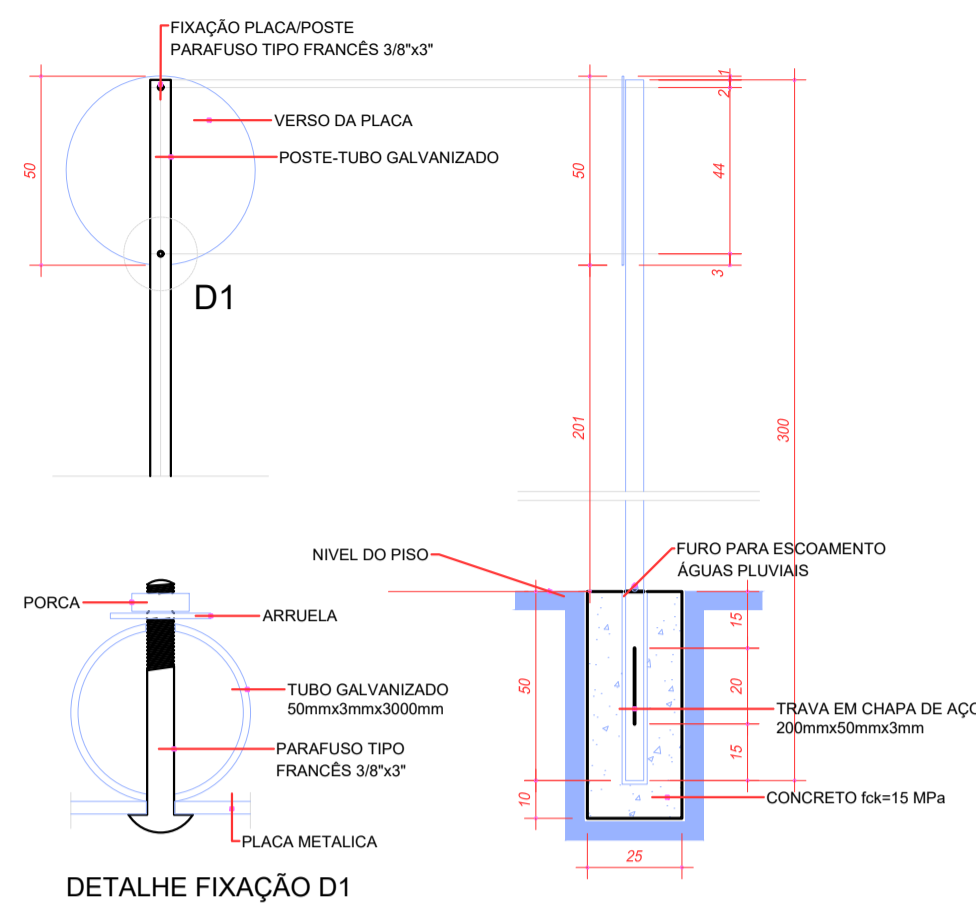


DETALHE FIXAÇÃO D1

PLACA DE REGULAMENTAÇÃO OCTOGONAL

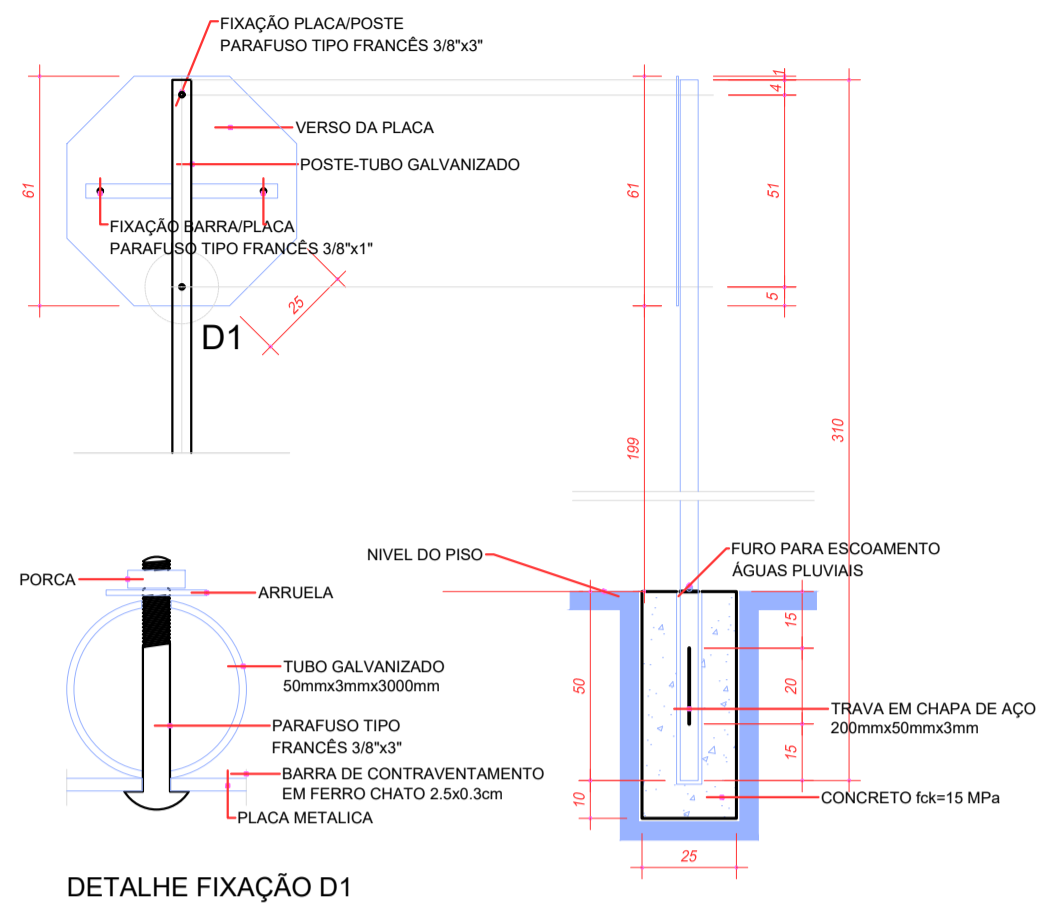


DETALHE FIXAÇÃO D1

PLACA DE DENOMINAÇÃO DAS RUAS

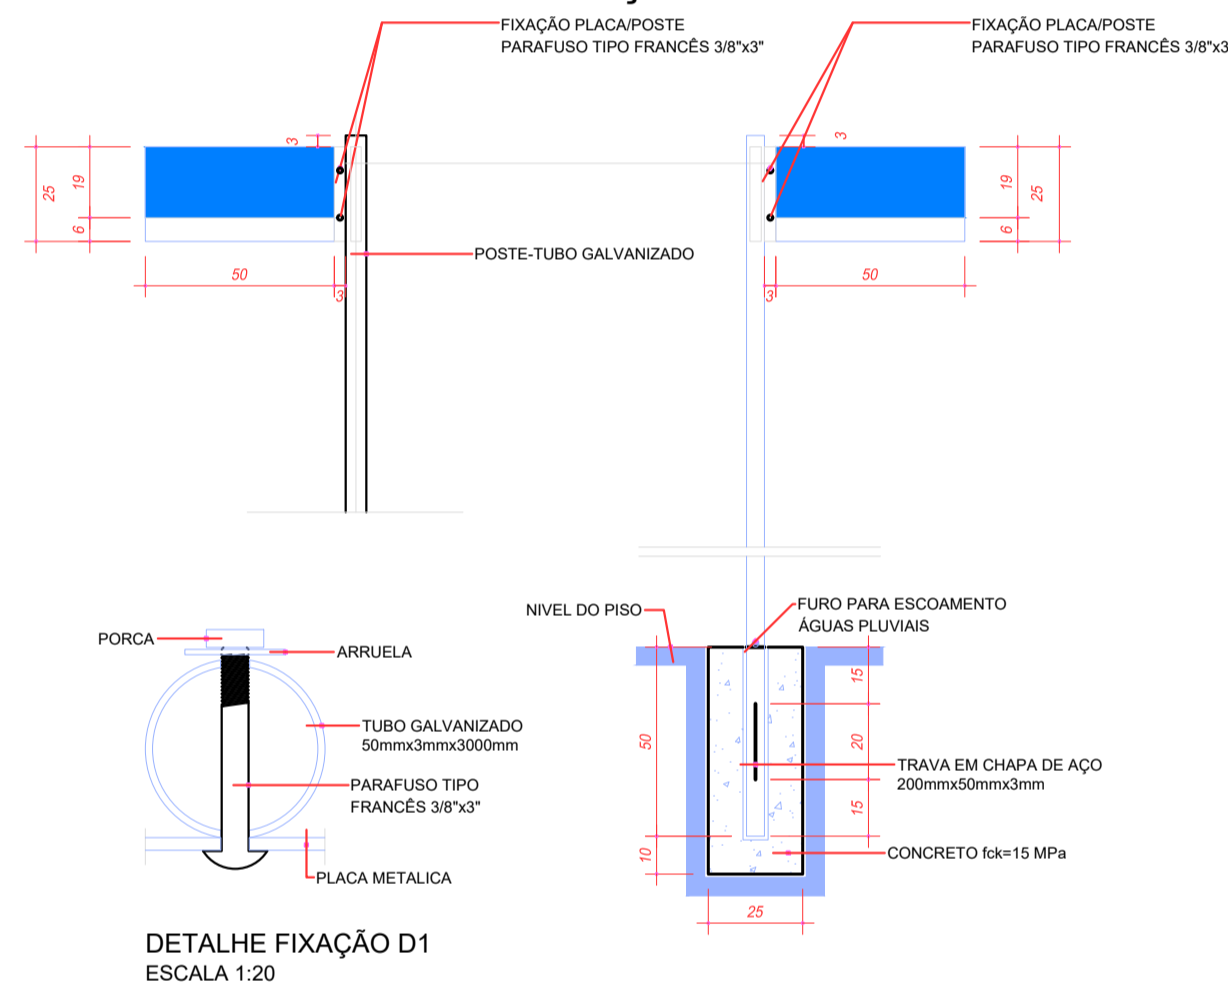

DETALHE FIXAÇÃO D1 ESCALA 1:20

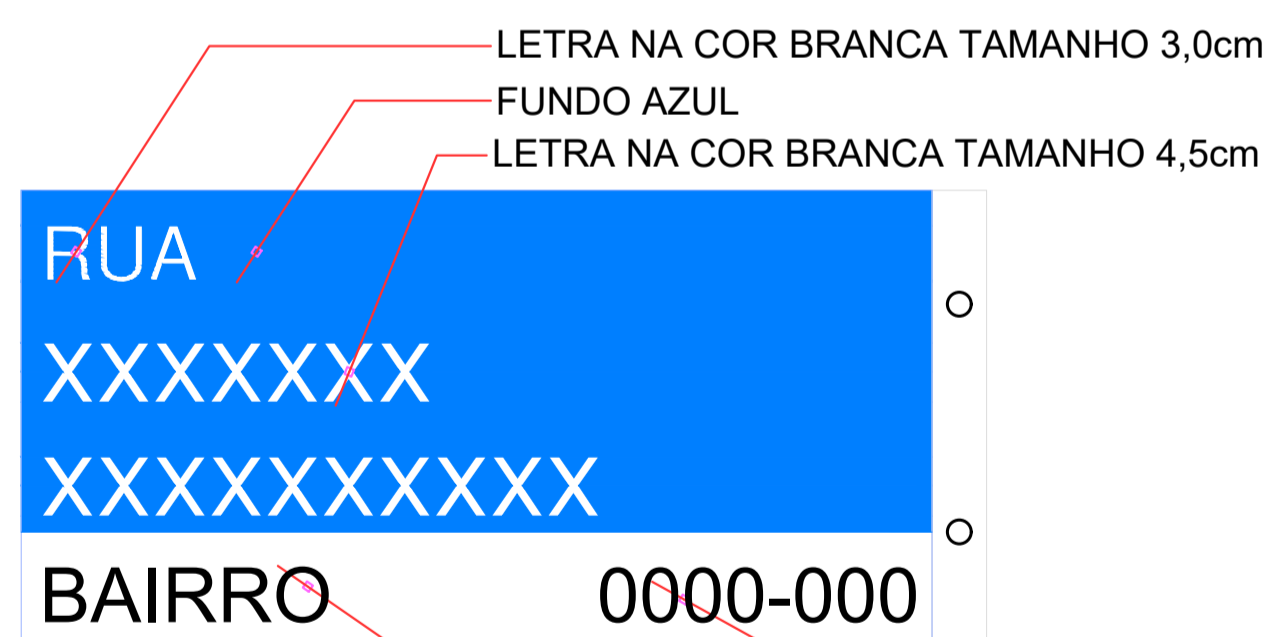


DETALHE

LETRA NA COR BRANCA TAMANHO 3,0cm
FUNDO AZUL
LETRA NA COR BRANCA TAMANHO 4,5cm


LETRA NA COR PRETA TAMANHO :
FUNDO BRANCO

DETALHE PARA PISTA DE 6,00 METROS

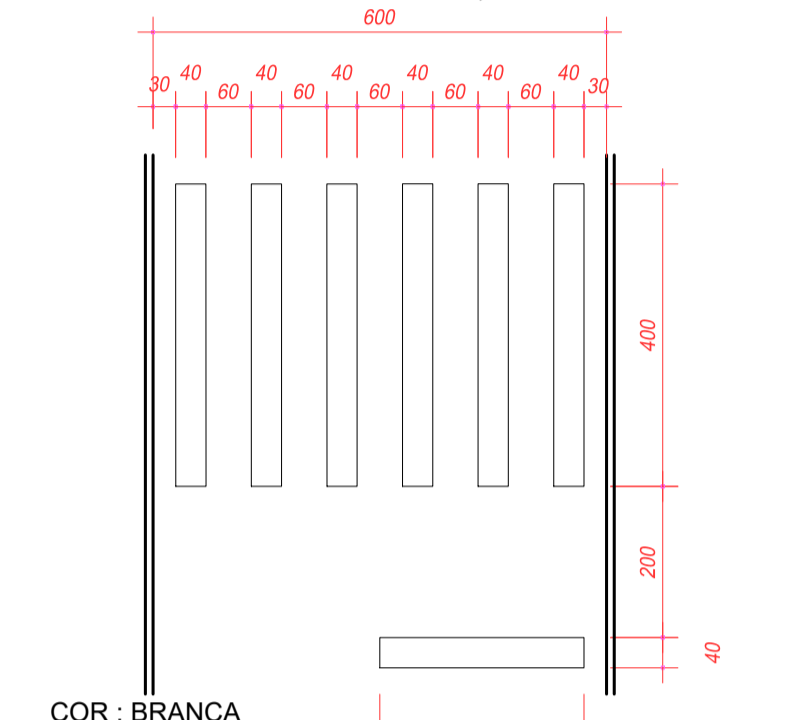

COR : BRANCA

FAIXA TRAVESSIA PEDESTRES
ESCALA 1:100

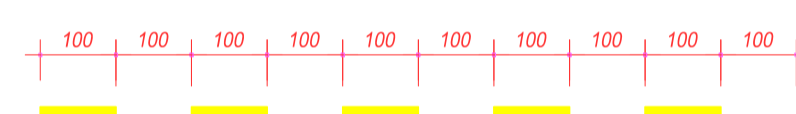

COR : AMARELA - e=10cm

FAIXA TRACEJADA AMARELA
ESCALA 1:100

COR : AMARELA - e=10cm

FAIXA CONTÍNUA AMARELA
ESCALA 1:100

COR : BRANCA - e=10cm

FAIXA CONTÍNUA BRANCA
ESCALA 1:100

PLACAS DE REGULAMENTAÇÃO

MODELO / CÓDIGO	PINTURA
	FUNDO: BRANCO ALGARISMO: PRETO ORLA: VERMELHA
R-19/VELOCIDADE MÁXIMA PERMITIDA	
	FUNDO: BRANCO LETRA: PRETO ORLA: VERMELHA
R-06a/PROIBIDO ESTACIONAR	

PLACAS DE ADVERTÊNCIA

MODELO / CÓDIGO	PINTURA
	FUNDO: AMARELO SETA: PRETO ORLA: PRETO
A-21a/ESTREITAMENTO DE PISTA AO CENTRO	
	FUNDO: AMARELO SETA: PRETO ORLA: PRETO
A-02b/CURVA À DIREITA	
	FUNDO: AMARELO SETA: PRETO ORLA: PRETO
A-02a/CURVA À ESQUERDA	

OBSERVAÇÕES GERAIS

1. CONFERIR AS MEDIDAS IN-LOCO.

O	NOV/2025	EMIÇÃO DO PROJETO	O.A.D.A.
REVISÃO Nº	DATA	ALTERAÇÃO/MOTIVO	REVISOR

PARANÁ PROJETOS

ESTRATÉGICA
Engenharia • Tecnologia • Consultoria

VL
Engenharia & Consultoria

OBRA: **PAVIMENTAÇÃO URBANA / MUNICÍPIO DE ADRIANÓPOLIS: RUA JANUARIO PLASTER TRANNIN T01**

ASSINATURAS:

PARANÁ PROJETOS

VICTOR LEONARDO ACIOLI BARROS
COORDENADOR RESPONSÁVEL TÉCNICO - REGISTRO Nº: 02610/2019

PRANCHIA: **PROJETO DE SINALIZAÇÃO** SEQUÊNCIA: **02/02**

ARQUIVO: 428-RUA_JANUARIO_P_TRANNIN_T01-SIN-PB-R00.dwg DATA: NOV/2025 ESCALA: INDICADO REVISÃO: 00