


PERFIL LONGITUDINAL DO ALINHAMENTO - RUA PROJETADA B PORTO  
 ESCALAS: H=1:500 V=1:50

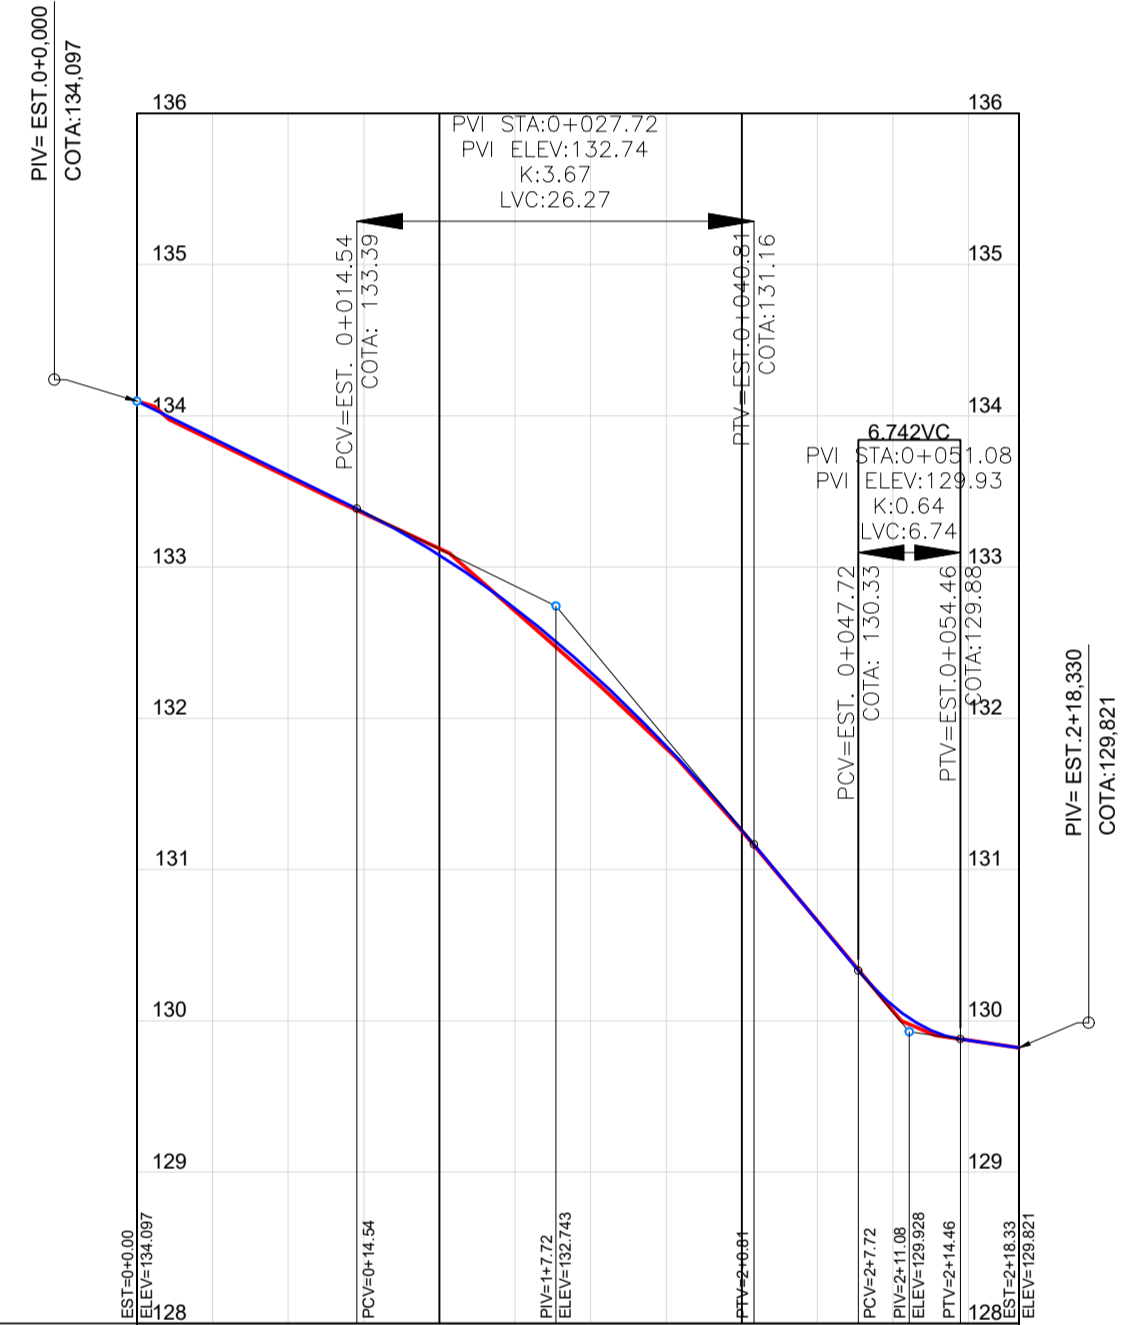

PLANIMETRIA		58.33	
ALTIMETRIA		D=14.54 I=-4.89%	D=6.91 I=-12.05%
COTAS	TERRENO	133.837 133.604 133.365 133.122 132.710 132.269 131.803 131.257	130.660 130.084 129.871
	GREIDE	133.853 133.609 133.364 133.080 132.727 132.307 131.819 131.262	130.660 130.099 129.870
ESTACA		0	40

CONVENÇÕES DE TOPOGRAFIA		CONVENÇÕES DE PROJETO	
ASfalto existente	VALO	EIXO PROJETADO	MEIO-FIO DE SARJETA
REV. PRIMÁRIO	SENTIDO DE FLUXO	CURVAS MESTRAS	MEIO-FIO RETO
PAVIMENTO INTERTRAVADO EXISTENTE	PV	CURVAS AUXILIARES	PAVIMENTAÇÃO PREVISTA
CERCA	CALÇADA CONCRETO	PAVIMENTAÇÃO NOVA PROJETADA	POSTE EXISTENTE À REALOCAR
MURO	CALÇADA INTERTRAVADO	TERRENO NATURAL	POSTE EXISTENTE A REALOCAR
ACESSO VEICULOS	PODOTATIL	GREIDE DE PROJETO	TERRENO NATURAL
CAMINHO/TRILHA	POSTE EXISTENTE	FAIXA BRANCA DE ESTACIONAMENTO	GREIDE DE PROJETO
EDIFICAÇÃO	ARVORE Ø<30cm	FAIXA VERMELHA DE CICLOFAIXA	FAIXA BRANCA DE ESTACIONAMENTO
ALPENDRE	ARVORE Ø<30cm		FAIXA VERMELHA DE CICLOFAIXA
CX. COLETORA GRELHA	VEGETAÇÃO		
CX. COLETORA GUIA			
GALERIA PLUVIAL TUBULAR			

QUADRO QUANTITATIVO	
ÁREA A SER PAVIMENTADA	290,12 m <sup>2</sup>
ÁREA A SER REGULARIZADA	346,75 m <sup>2</sup>
EXTENSÃO TOTAL DA RUA	58,33 m
LARGURA DA RUA	5,00 m
PLACA DE OBRA	1,00 ud

OBSERVAÇÕES GERAIS			
1. CONFERIR AS MEDIDAS IN-LOCO.			
REVISÃO Nº	DATA	ALTERAÇÃO/MOTIVO	REVISOR
0	OUT/2025	EMIÇÃO DO PROJETO	O.A.D.A.

SEQUÊNCIA: **01/01**

OBRA: **PAVIMENTAÇÃO URBANA / MUNICÍPIO DE ADRIANÓPOLIS: RUA PROJETADA B (PORTO)**

ASSINATURAS:

**PARANÁ PROJETOS**  
PROPRIETÁRIO

**VICTOR LEONARDO ACIOLE BARROS**  
COORDENADOR RESPONSÁVEL TÉCNICO - ENGENHEIRO CIVIL RFP 0210384751

ARQUIVO: 1428-RUA_PROJETADA_B_PORTO-GE0-PB-R00.dwg	DATA: OUT/2025	ESCALA: 1/500	REVISÃO: 00
--	----------------	---------------	-------------