



PLACA DE ADVERTÊNCIA

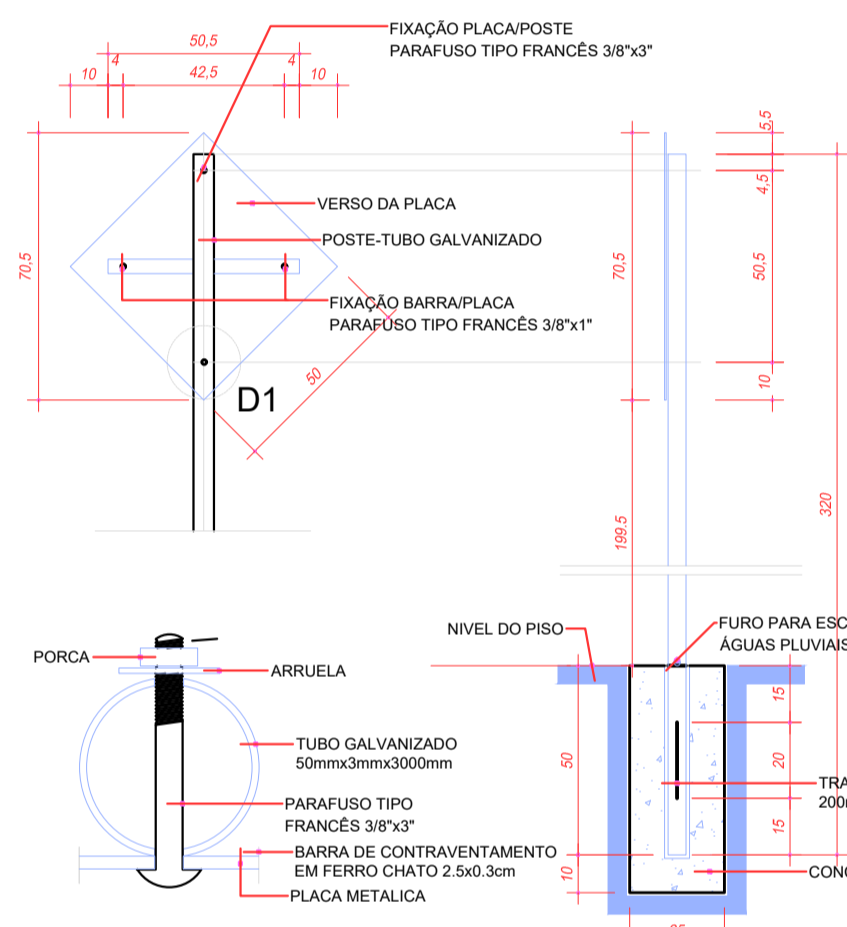


DETALHE FIXAÇÃO D1
ESCALA 1:20

PLACA DE REGULAMENTAÇÃO

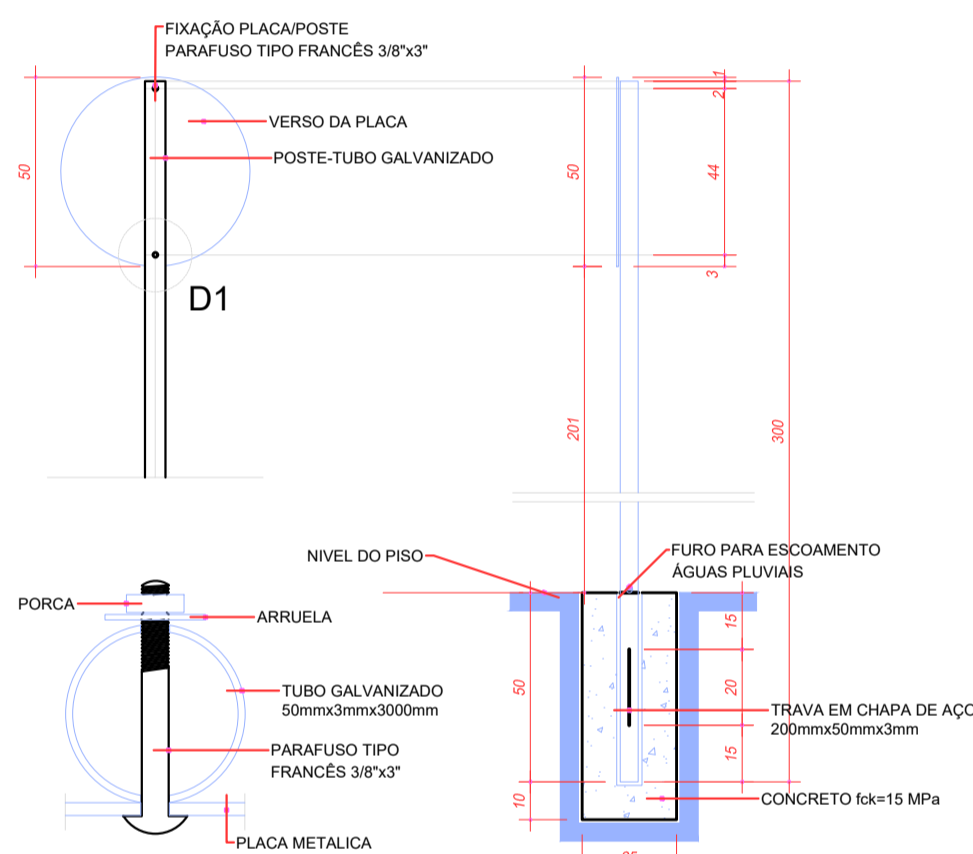


DETALHE FIXAÇÃO D1
ESCALA 1:20

PLACA DE REGULAMENTAÇÃO OCTOGONAL

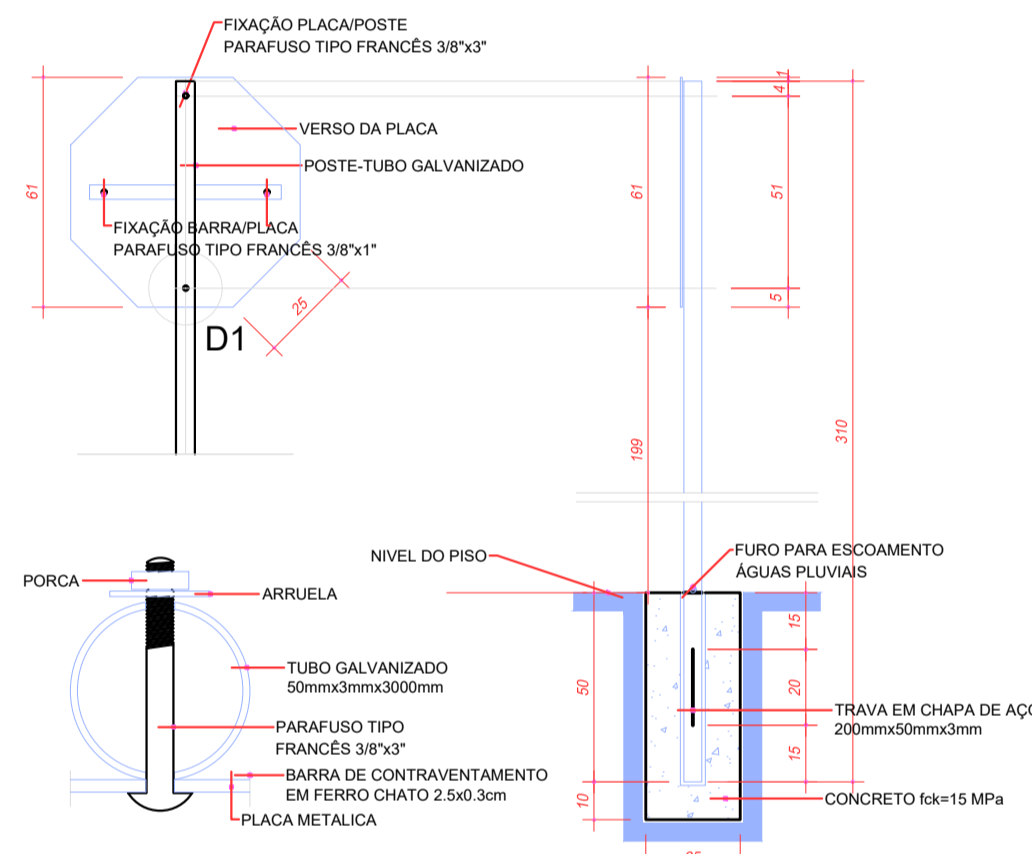


DETALHE FIXAÇÃO D1
ESCALA 1:20

PLACA DE REGULAMENTAÇÃO

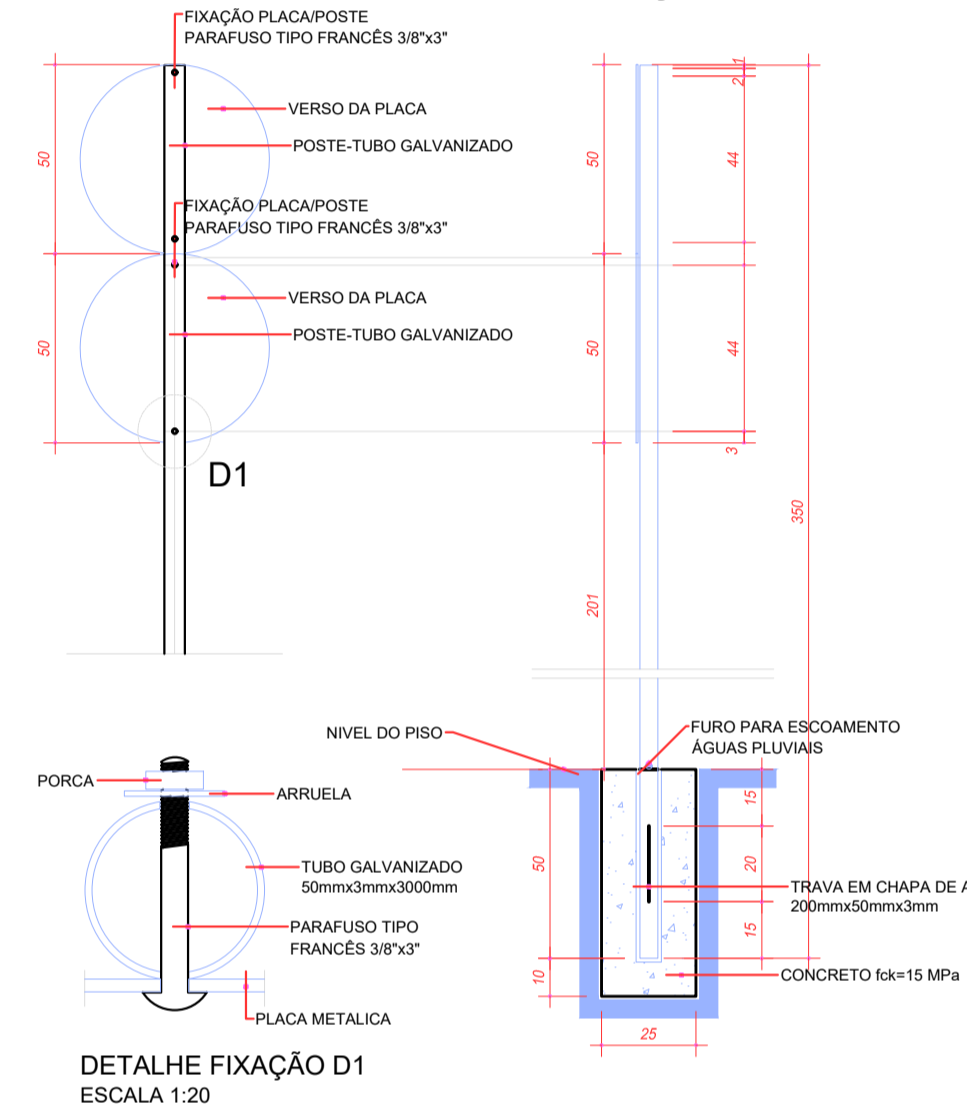

DETALHE FIXAÇÃO D1
ESCALA 1:20

PLACA DE DENOMINAÇÃO DAS RUAS

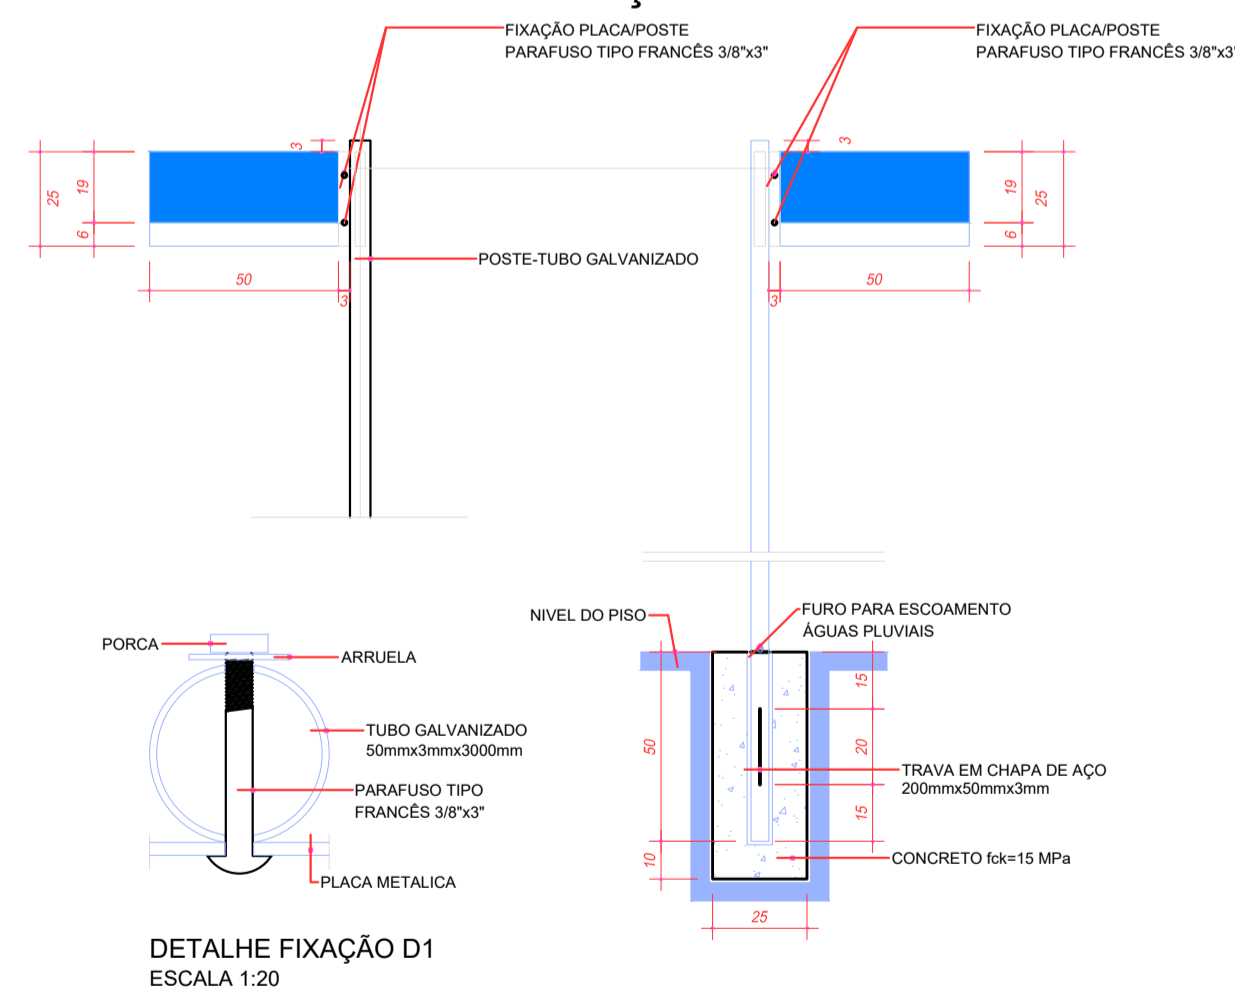

DETALHE FIXAÇÃO D1
ESCALA 1:20



LEGENDA PARE
(VELOCIDADE MÁXIMA OU INFERIOR A 80Km/h)
ESCALA 1:30

FAIXA COMPARTILHADA




COR : AMARELA - e=10cm
FAIXA CONTINUA AMARELA
ESCALA 1:100

QUADRO RESUMO DE QUANTIDADES	
	01 unid. FAIXA CONTINUA SIMPLES AMARELA COR : AMARELA LARGURA =10cm 7,30 m2
	01 unid. FAIXA COMPARTILHADA COR : VERMELHA 70,86 m2
	01 Par. ESCRITA PARE: COR : BRANCO 2,27 m2
	01 Par. RUA SEM SAIDA

OBSERVAÇÕES GERAIS			
1. CONFERIR AS MEDIDAS IN-LOCO.			
REVISÃO Nº	DATA	ALTERAÇÃO/MOTIVO	REVISOR
0	NOV/2025	EMIÇÃO DO PROJETO	O.A.D.A.

PLACAS DE REGULAMENTAÇÃO

MODELO / CÓDIGO	PINTURA
	FUNDO: BRANCO ALGARISMO: PRETO ORLA: VERMELHA
R-35/CICLISTA TRANSITE À ESQUERDA	
	FUNDO: BRANCO LETRA: PRETO ORLA: VERMELHA
R-31/PEDESTRE, ANDE PELA ESQUERDA	
	FUNDO: BRANCO LETRA: PRETO ORLA: VERMELHA
R-06a/PROIBIDO ESTACIONAR	
	FUNDO: VERMELHA LETRA: BRANCO ORLA: BRANCO
R-01/PARADA OBRIGATORIA	
PLACAS DE ADVERTÊNCIA	
MODELO / CÓDIGO	PINTURA
	FUNDO: AMARELO SETA: PRETO ORLA: PRETO
A-45/RUA SEM SAIDA	

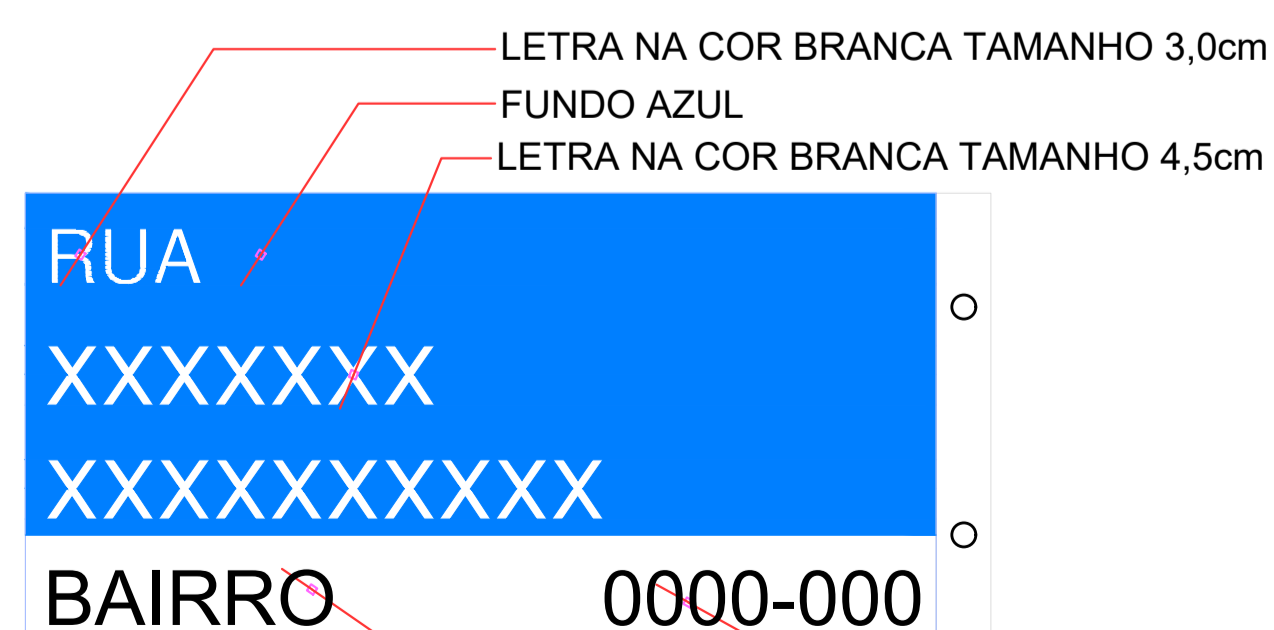

DETALHE
LETRA NA COR BRANCA TAMANHO 3,0cm
FUNDO AZUL
LETRA NA COR BRANCA TAMANHO 4,5cm
LETRA NA COR PRETA TAMANHO :
FUNDO BRANCO

PARANÁ PROJETOS **ESTRATÉGICA** **VL**

OBRA: PAVIMENTAÇÃO URBANA / MUNICÍPIO DE ADRIANOPOLIS: RUA JOSÉ DA PAZ

ASSINATURAS:

PARANÁ PROJETOS **VICTOR LEONARDO ACIOLI BARROS**
COORDENADOR RESPONSÁVEL TÉCNICO - REGISTRO: 01674/2018-01

PRONCHIA: **PROJETO DE SINALIZAÇÃO** SEQUÊNCIA: **01/01**

PLANTA DE DETALHES

ARQUIVO: 1428-RUA JOSÉ DA PAZ-SIN-PB-R00.dwg DATA: NOV/2025 ESCALA: 1/500 REVISÃO: 00